




PAS
MESTOPSLAGSYSTEMEN

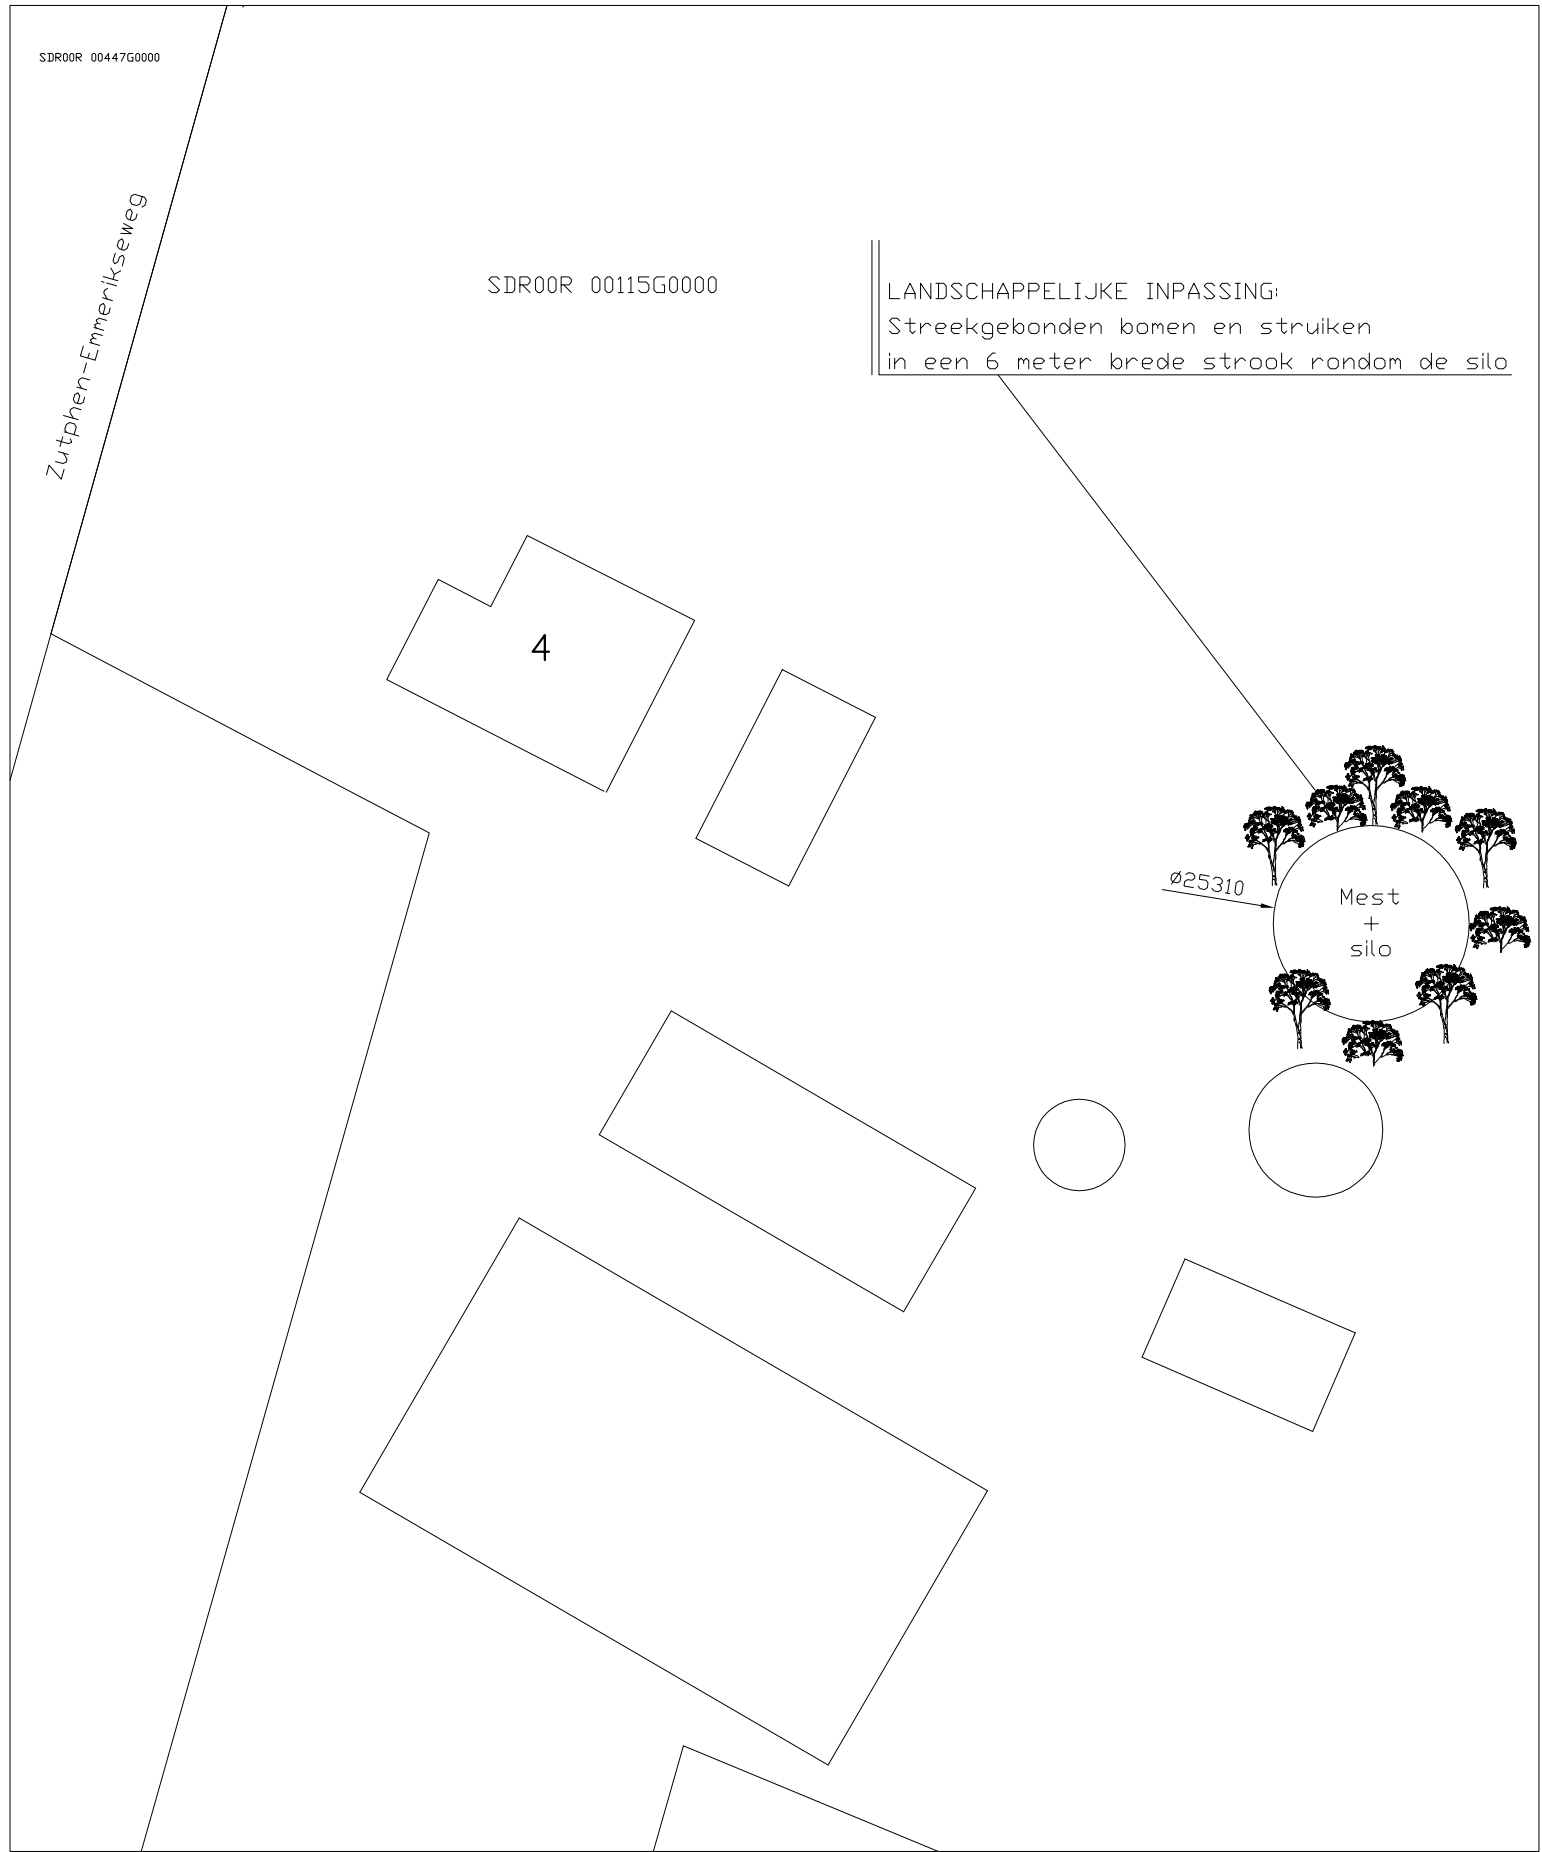

Schaal 1:1000
Maten in meters
Kadastrale gemeente STEENDEREN
Sectie R
Perceel 115

Project naam: Kets-Toldijk
Project nummer : 17309

PAS Mestopslagsystemen BV behoudt zich de intellectuele eigendomsrechten voor.