


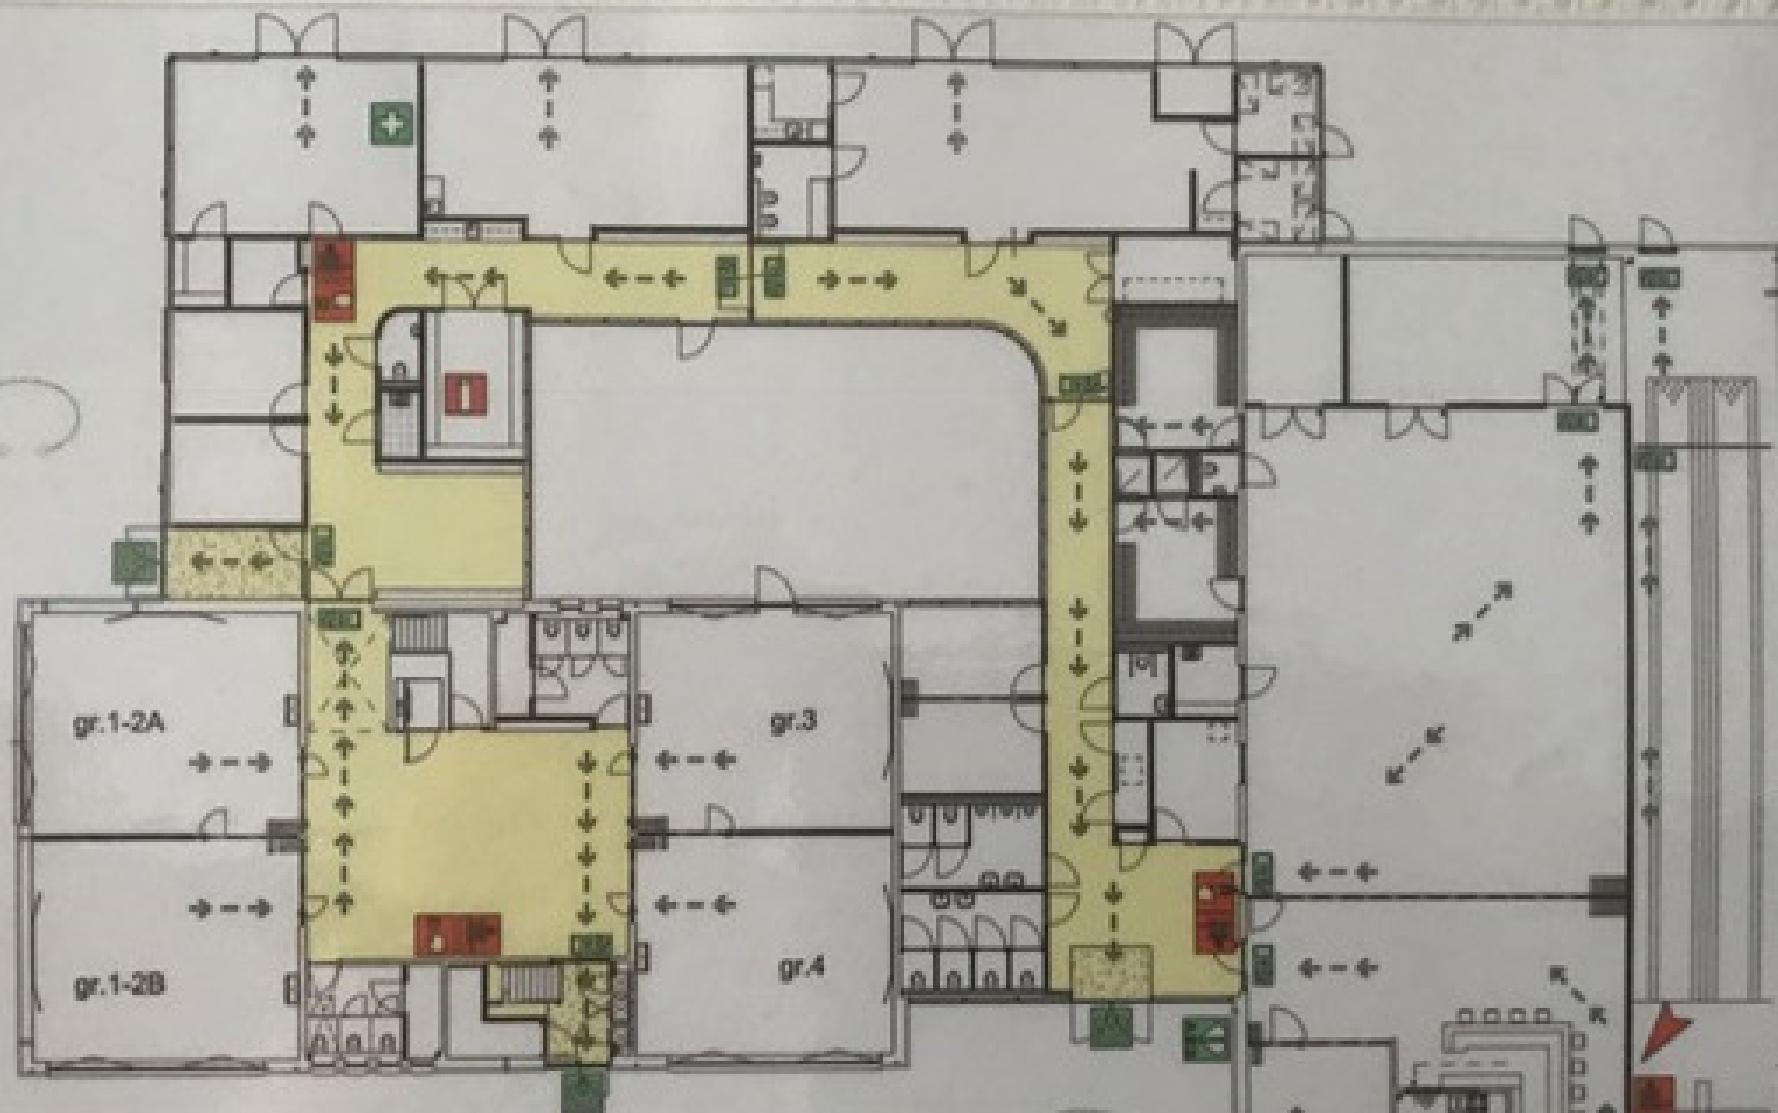

Viuchtplan

- Hoofdschakelaar Electra
- Afsluiter Gas
- Afsluiter Water

Verzamelplaats

- Uitgang
- Viuchtweg
- Brandslanghaspel
- Handmelder
- Handblusser

- Viucht richting
- Alternatieve vluchtroute
- AED
- EHBO koffer
- U STAAT HIER