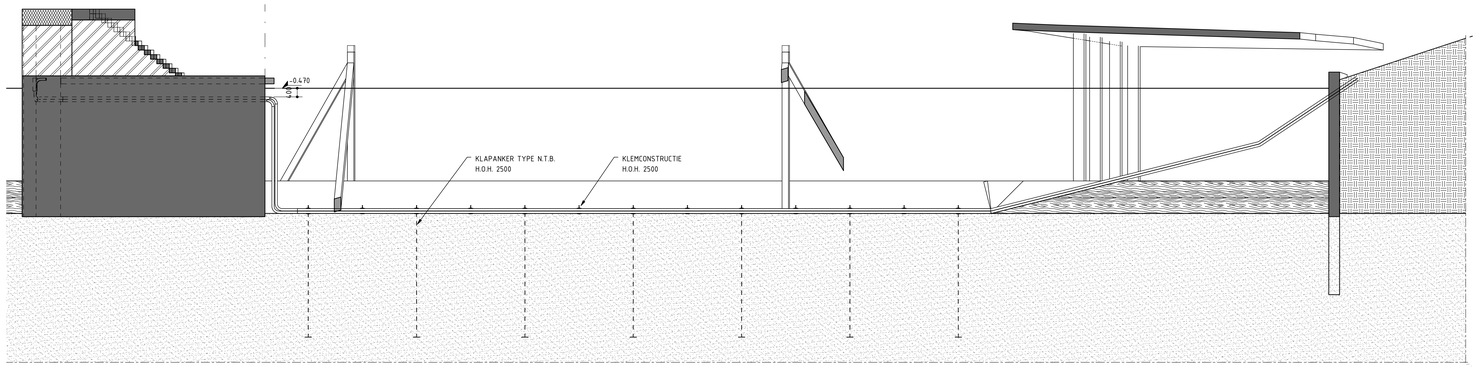

DOORSNEDE A-A
schaal: 1 : 100

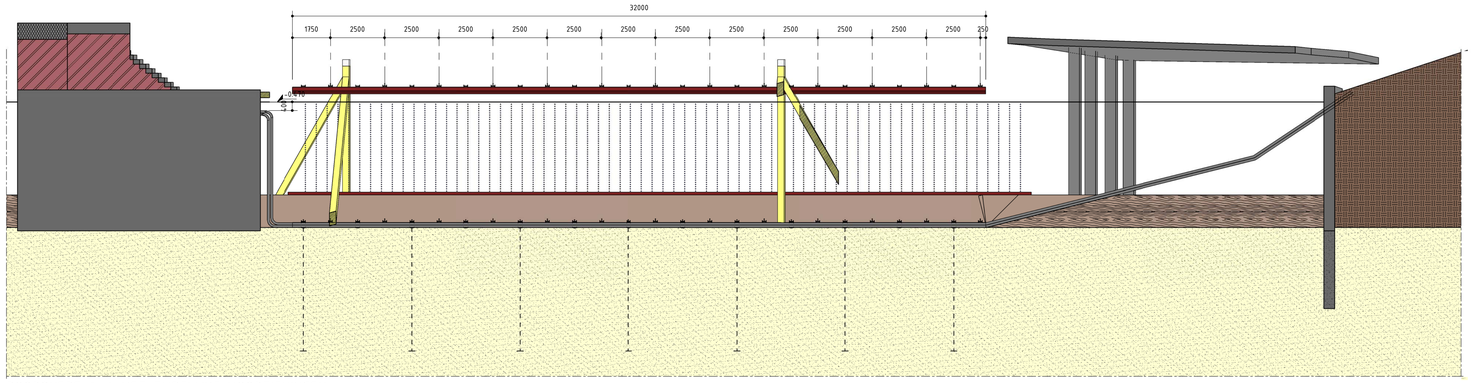

DOORSNEDE A-A MET TIJDELIJKE VOORZIENINGEN
schaal: 1 : 100

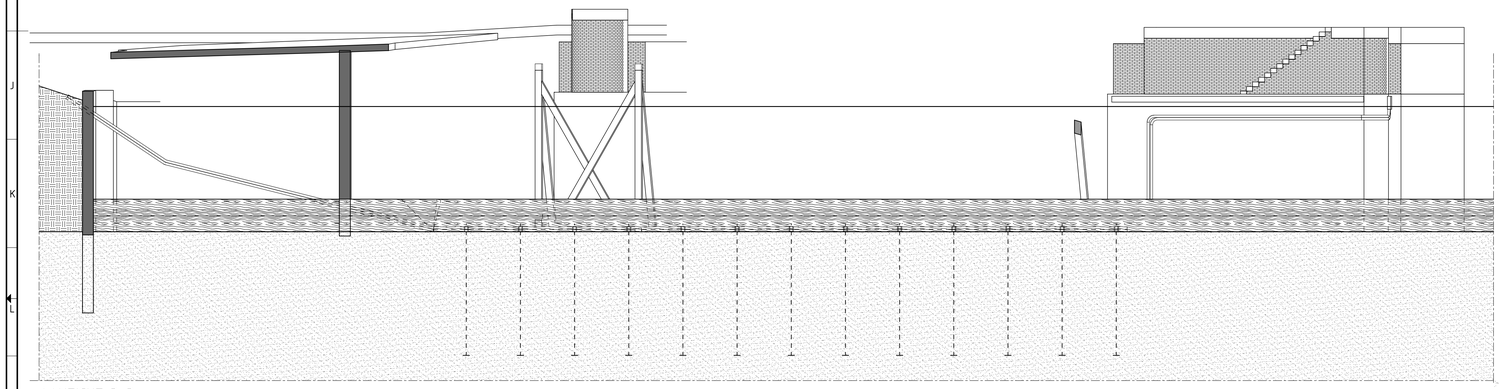

AANZICHT B-B
schaal: 1 : 100

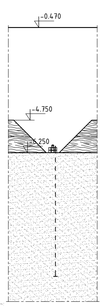

DOORSNEDE 1
schaal: 1 : 100

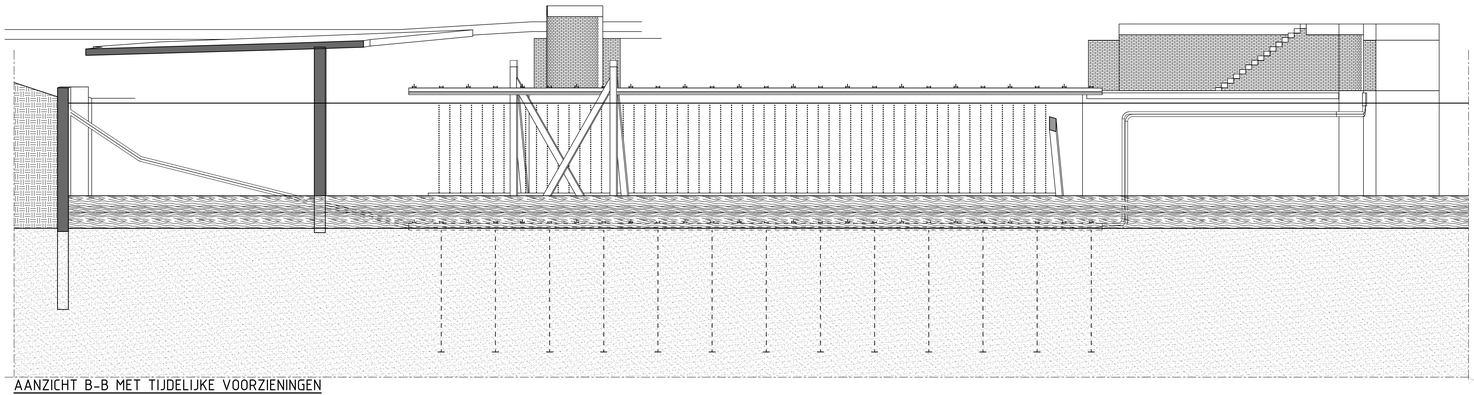

AANZICHT B-B MET TIJDELIJKE VOORZIENINGEN
schaal: 1 : 100

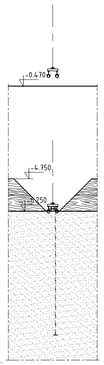

DOORSNEDE 1 MET TIJDELIJKE VOORZIENINGEN
schaal: 1 : 100

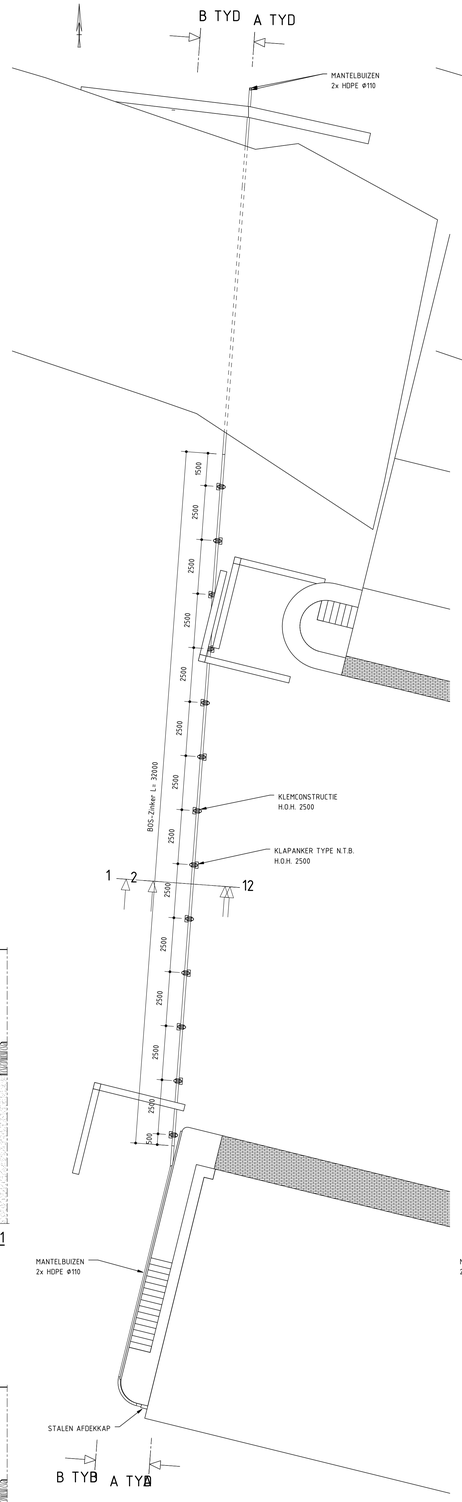

BOVENAANZICHT
schaal: 1 : 100

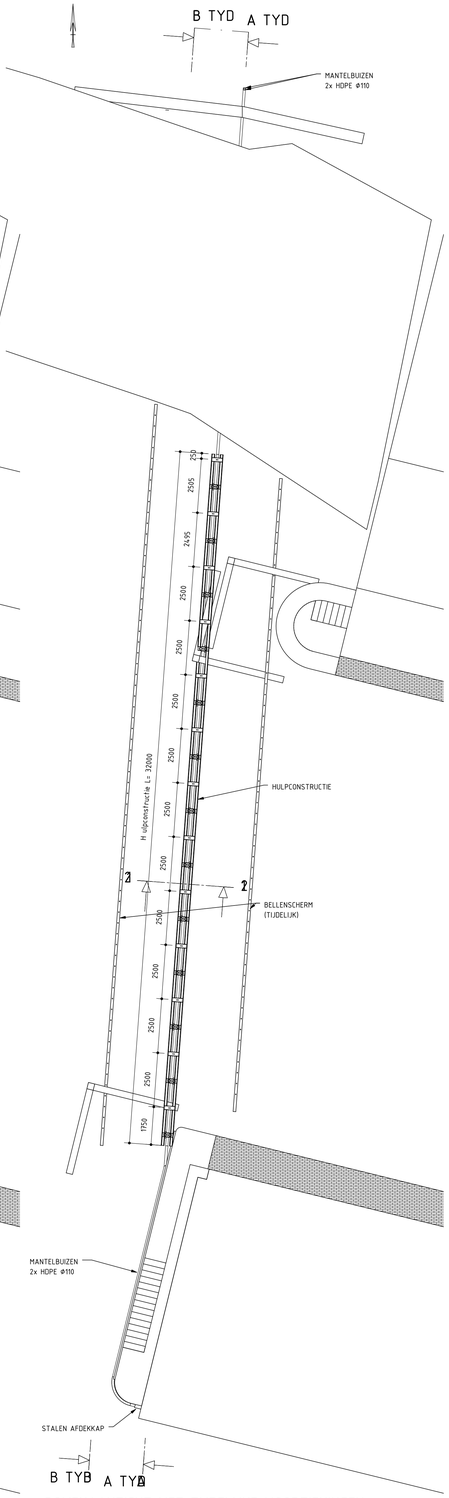

BOVENAANZICHT MET TIJDELIJKE VOORZIENINGEN
schaal: 1 : 100

A.				
Wijz.	Aard der wijziging	Datum	Get.	Gec.

Tauw
Postbus 3015
3502 GA Utrecht
Telefoon (030) 282 48 24
www.tauw.nl

Opdrachtgever
XX

Project
BOS-Zinker

Onderdeel
BOVENAANZICHT EN DOORSNEDEN

Documentnummer	Blad 1 van 1	Documentype Tekening
Datum 16-10-2017 Getek. HRJ Gec.	Schaal Zie tekening	
Projectnummer 1249597	Tekeningnummer TEK-1000	Status CONCEPT	Formaat A0

TAUW
TEKENING I.o.z. INTERNE CONTROLE

DATUM	NAAM	PARAFE	DATUM	PARAFE

1	TEKENING AANGEVEN	
2	OPMERKINGEN VERWERKEN EN OPNIEUW INDIENEN	
3	OPMERKINGEN VERWERKEN EN TEKENING OPNIEUW INDIENEN	

STATUS CHECKS EN AFGEMELDE FASEN

STATUS	ALGEMENE FASE	STATUS	FASE
CONCEPT	A	GEVALIDEERD	
GEWIJZIGD	B	GEVALIDEERD	
VERVALLEN	C		

C:\Users\hrvu\Desktop\Revit - Local Files\1249597-BOS-Zinkeren_henkjan.ruijtenk.rvt