


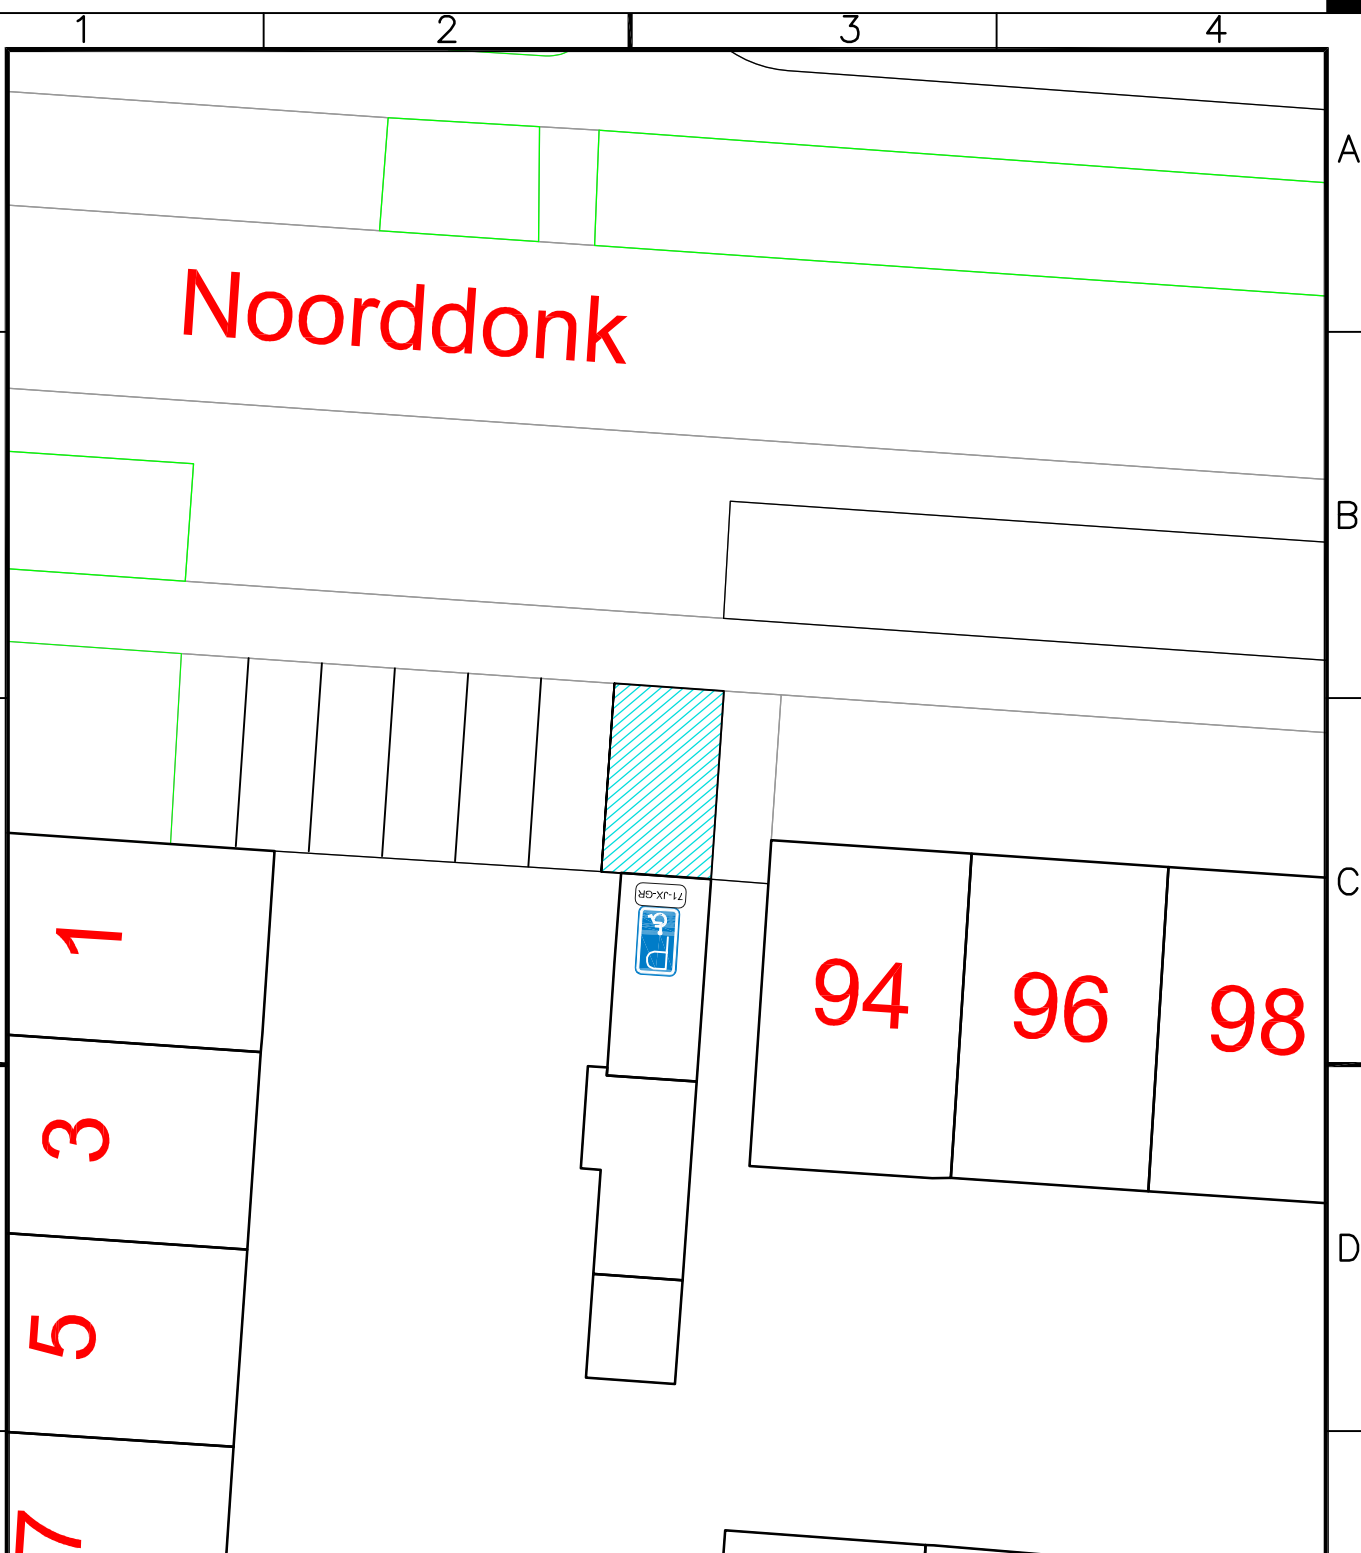

gemeente Steenbergen

Beheer
Werkvoorbereiding

Project
IPP Noorddonk 94

Fase
Ontwerp

Onderdeel
71-JX-GR

Discipline
Verkeer

Getekend door T. Linders	Documenttype Tekening	Blad 01	Aantal 01	Versie A	Documentstatus Definitief
Tekeningnummer n.v.t.	Besteknummer n.v.t.	Schaal 1:200	Formaat A4	Datum 08-11-2017	