


1 INTREDEPUNT: X=124359,22 Y=463091,06 Z=-1,74

Beschermingszone Waterkering Hoogheemraadschap de Stichtse Rijnlanden
Kernzone Waterkering Hoogheemraadschap de Stichtse Rijnlanden
Beschermingszone Waterschap Amstel, Gooi en Vecht

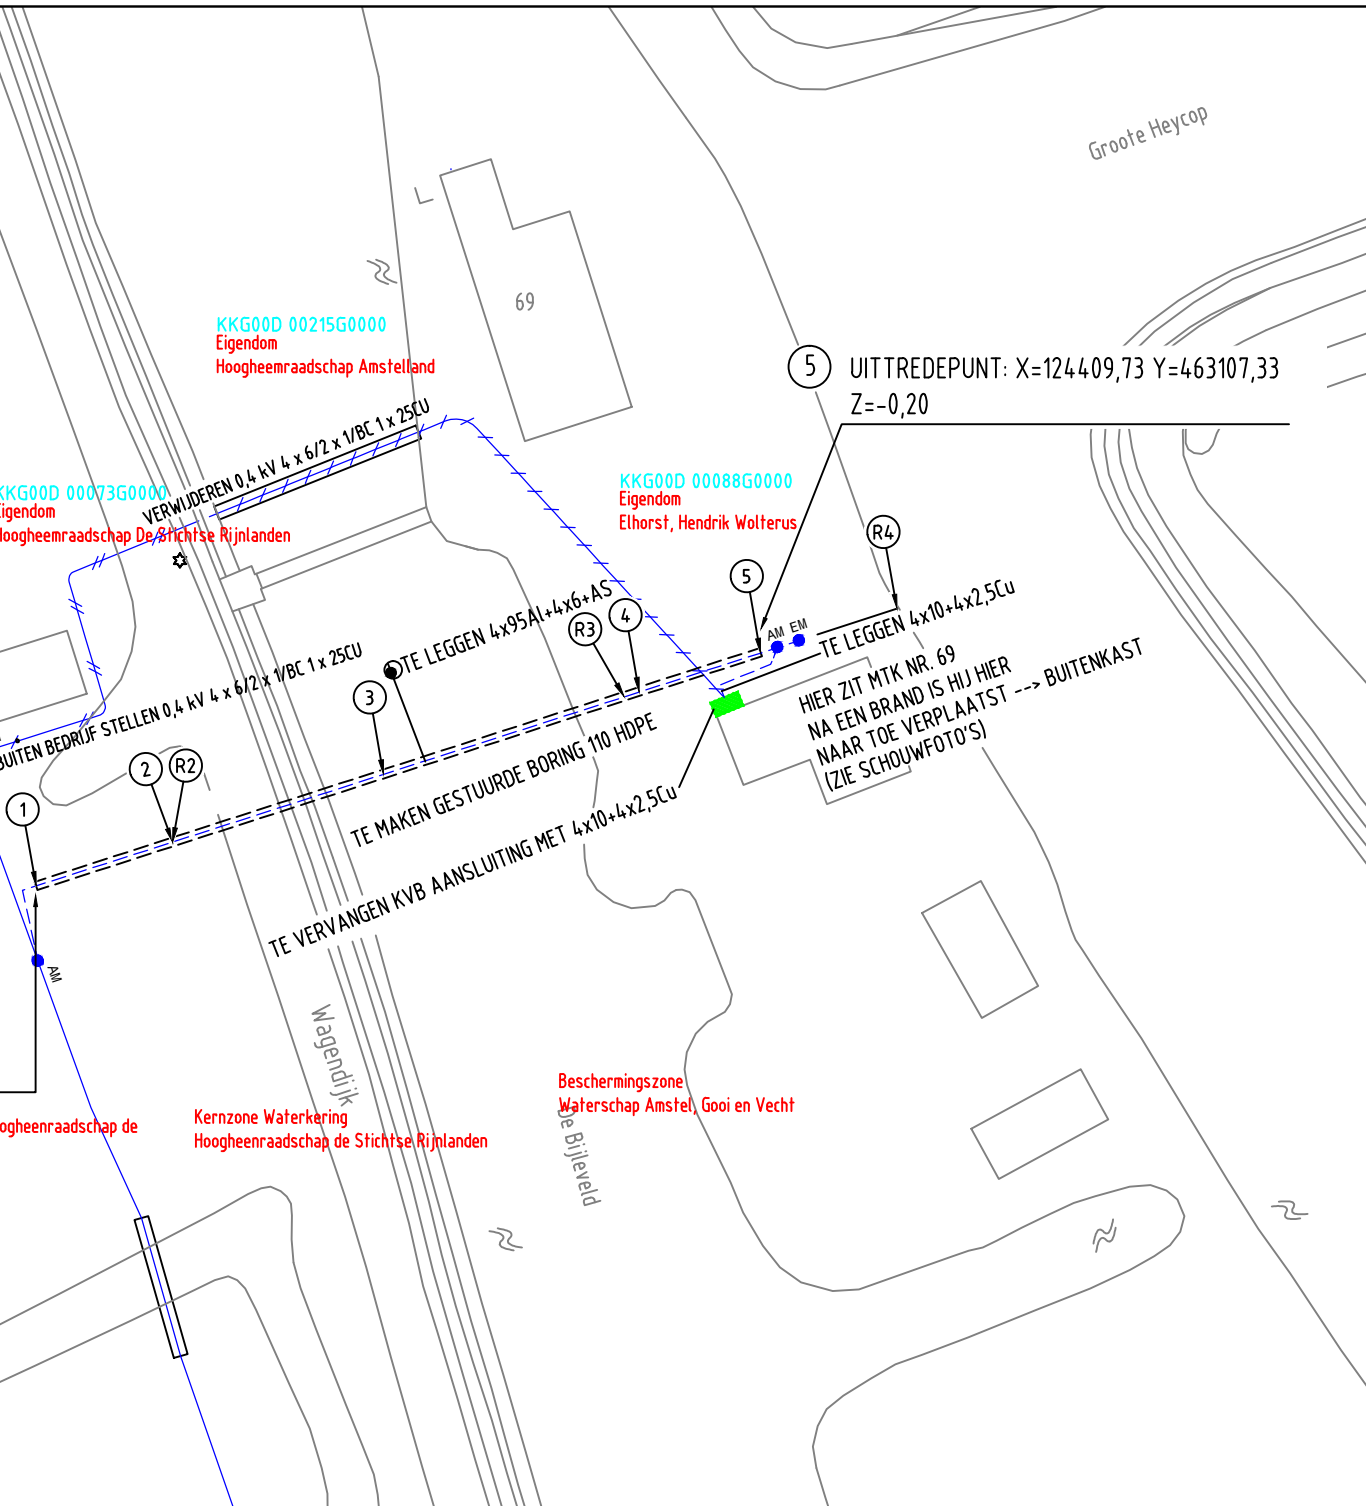

Stedin Netbeheer B.V.
Realisatie

Ontwerp akkoord voor uitvoering

Naam: **A.M.H. Bouman**

Datum: **10-7-2017** Paraaf: *A.M.H. Bouman*

BOUWAANSL.	HUISAANSL.	MSR	KLEUREN CODERING:
			Rood = 25kV, Magenta = 23kV, Oranje = 10kV, Blauw = LS, Cyan = TC, Groen = OV.
BUITEN BEDRIJF		///	
TE RIJZEN KABEL		+++++	TE RIJZEN MANTELBUIS
TE VERWIJDEREN KABEL		////	TE VERWIJDEREN MANTELBUIS
BESTAANDE KABEL		---	BESTAANDE MANTELBUIS
NIEUW TE LEGGEN KABEL		----	TE LEGGEN MANTELBUIS

Tracelengte: 92 Mtr

Postbus 12,
3220 AA, Hellevoetsluis
Tel : 0181-330955
Fax : 0181-311899
www.goecad-service.nl
E-mail: info@goecad-service.nl

<p>Netbeheer B.V.</p>	Gef.	23-10-2017	MVT			Formaat: A3	Uitbreiding LS-Net Wagendijk 69, Kockengen Plantekening	Dossiernr: -	Discipline: Elektra
	Gef.	01-05-2017	E.Coenen			Schaal: 1:500		Netwerkplan: -	Tek. nr: E_50109382
	Gef.	03-02-2017	StedinGCE4	Rob Molenaar	950000028486	Aantal bladen: -		Status: Vrij voor uitvoering	Bladnr: 001
	Wijz:	Datum:	Get:	Gec:	Projectnr./Omschrijving:	Volgend bladnr: -			