


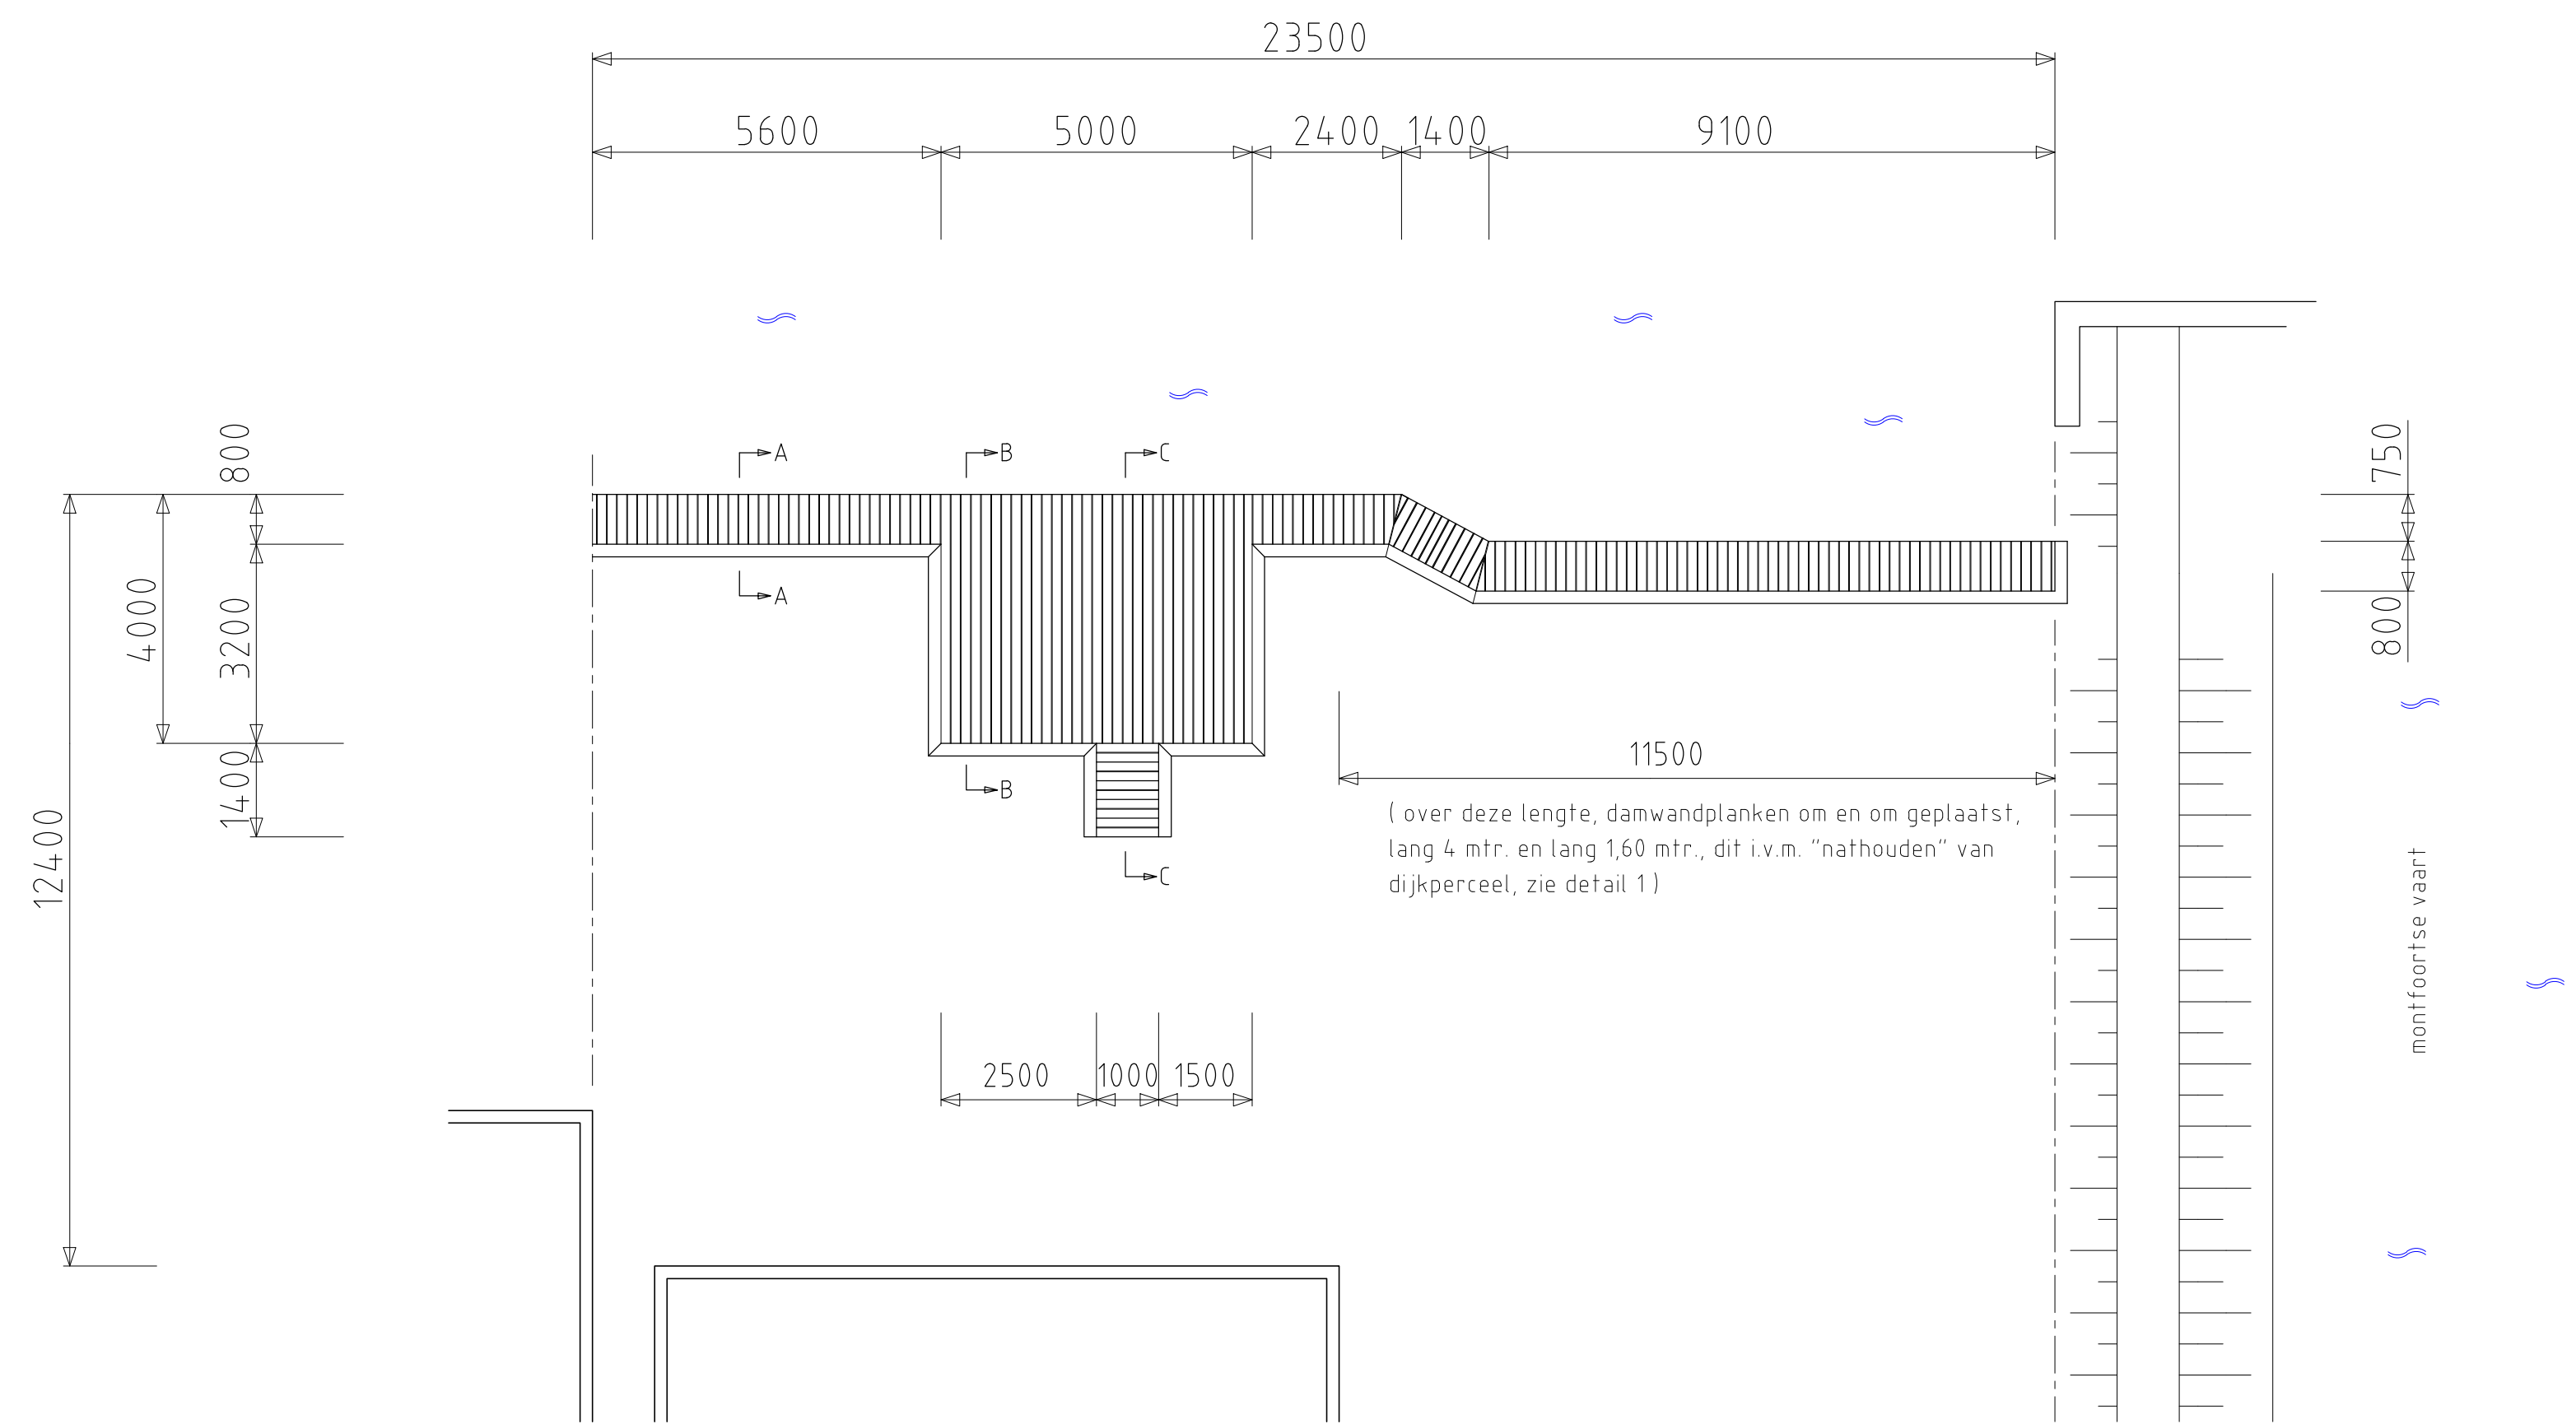
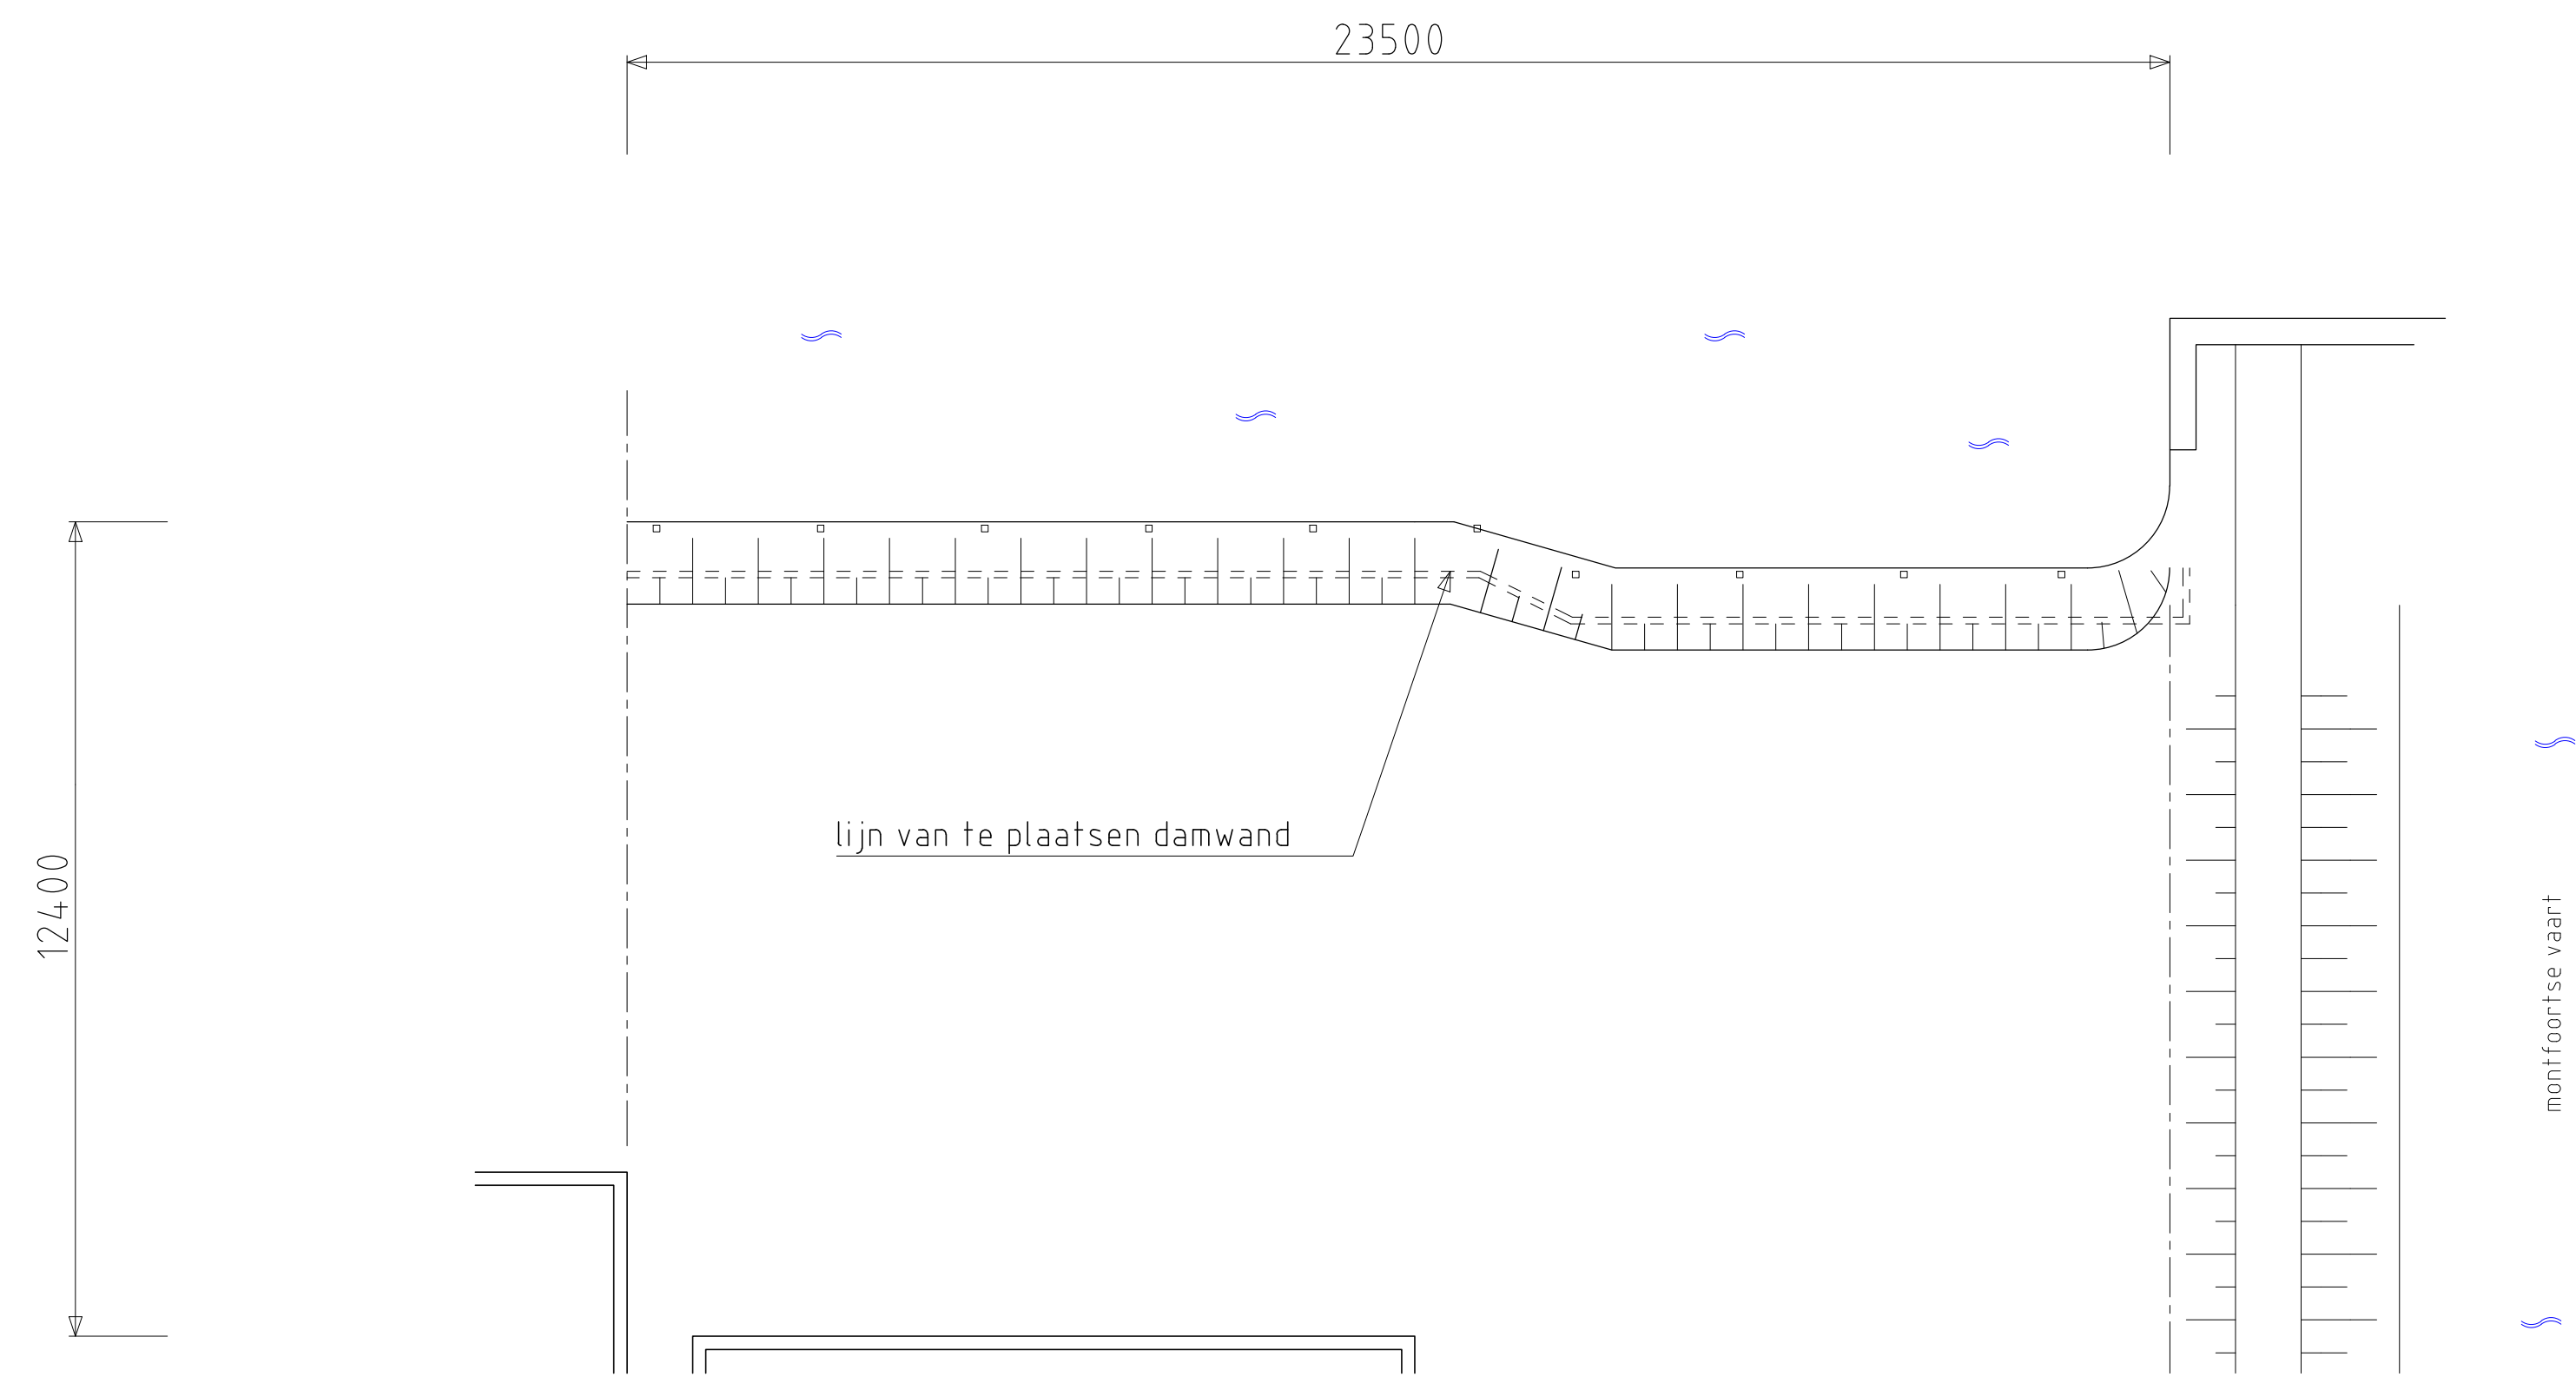


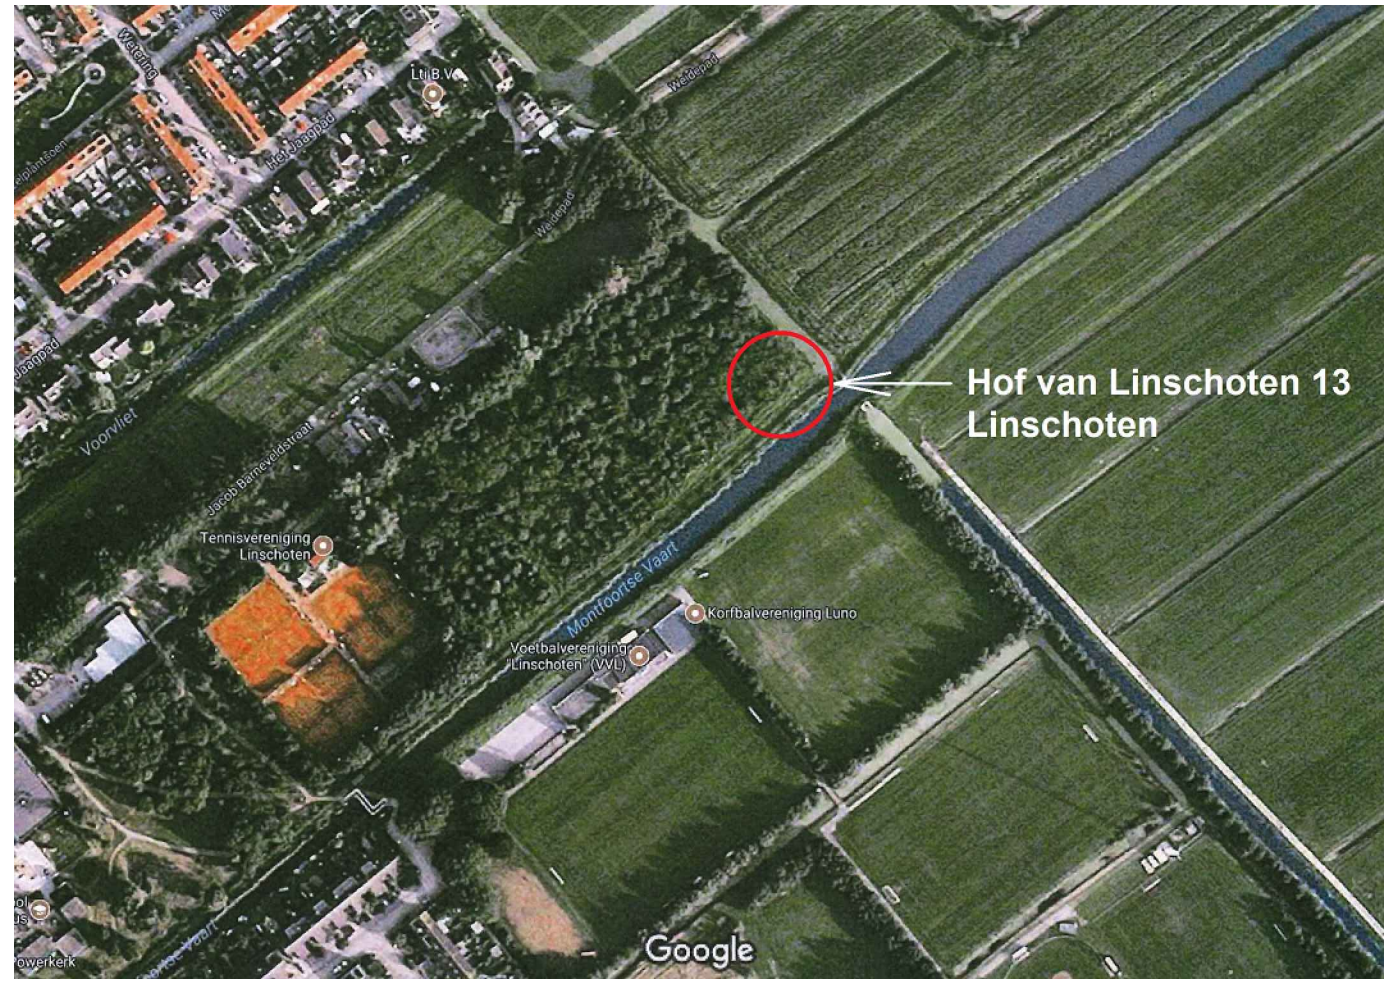

BOVENAANZICHT
NIEUWE SITUATIE
1 : 100




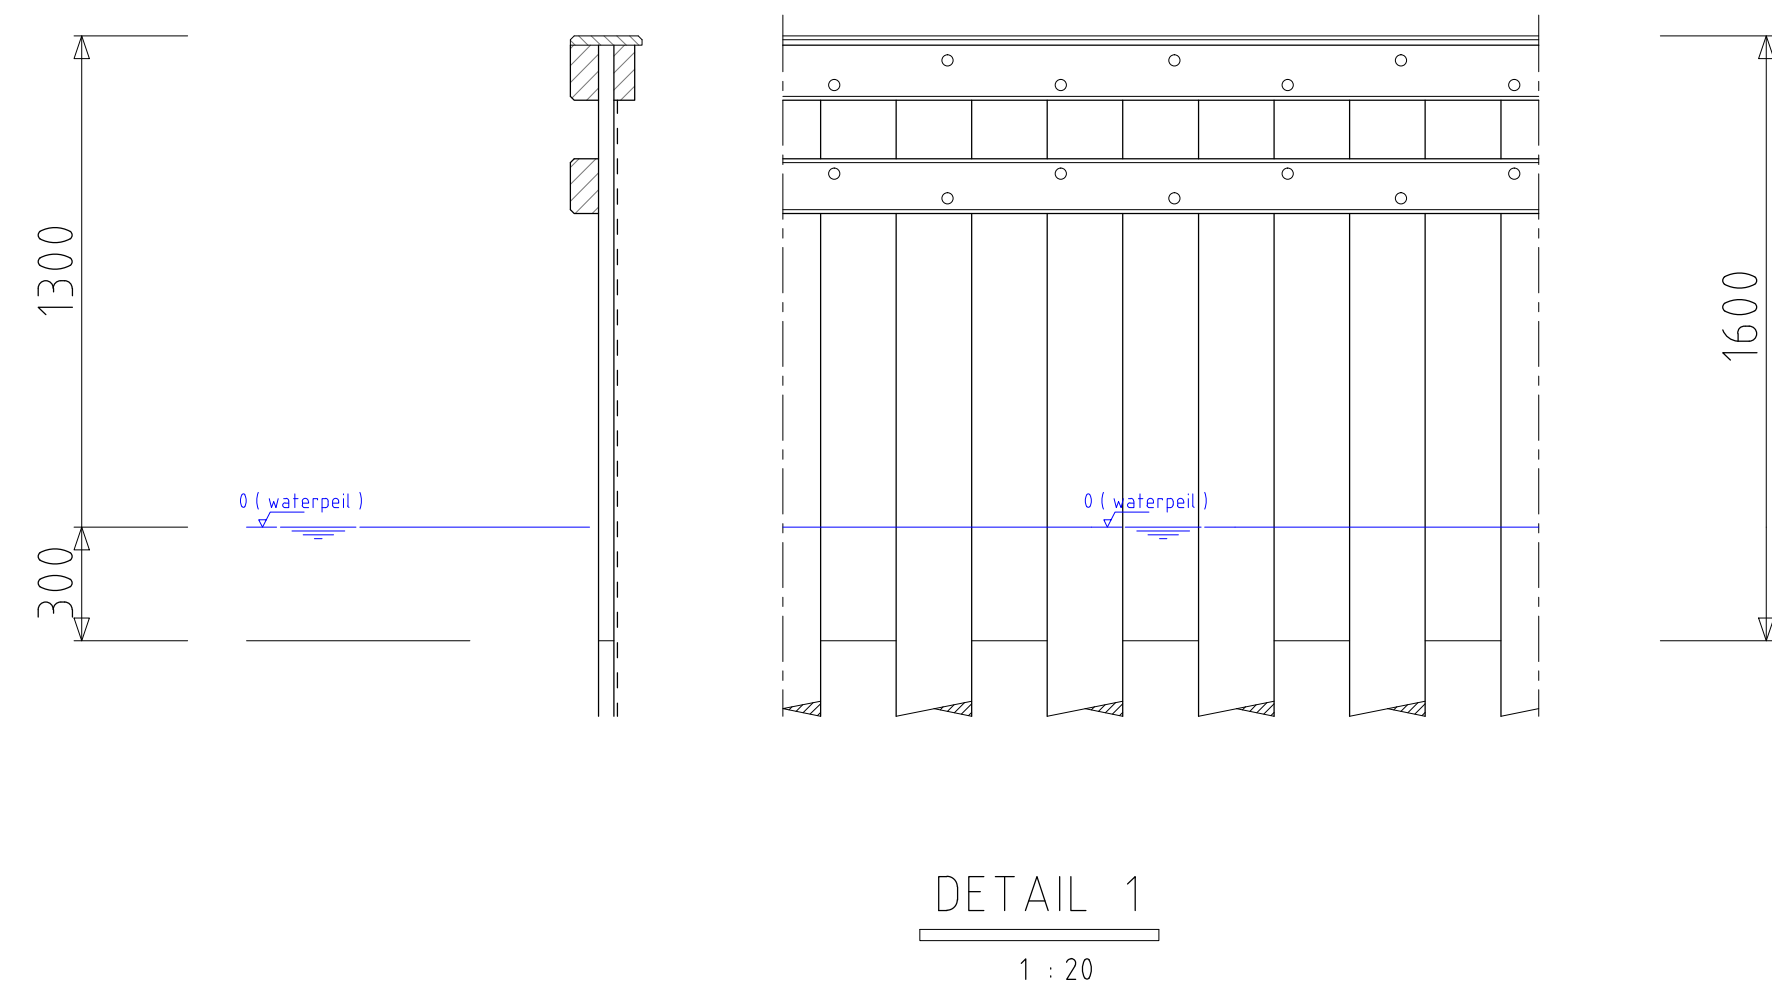


BOVENAANZICHT
HUIDIGE SITUATIE
1 : 100

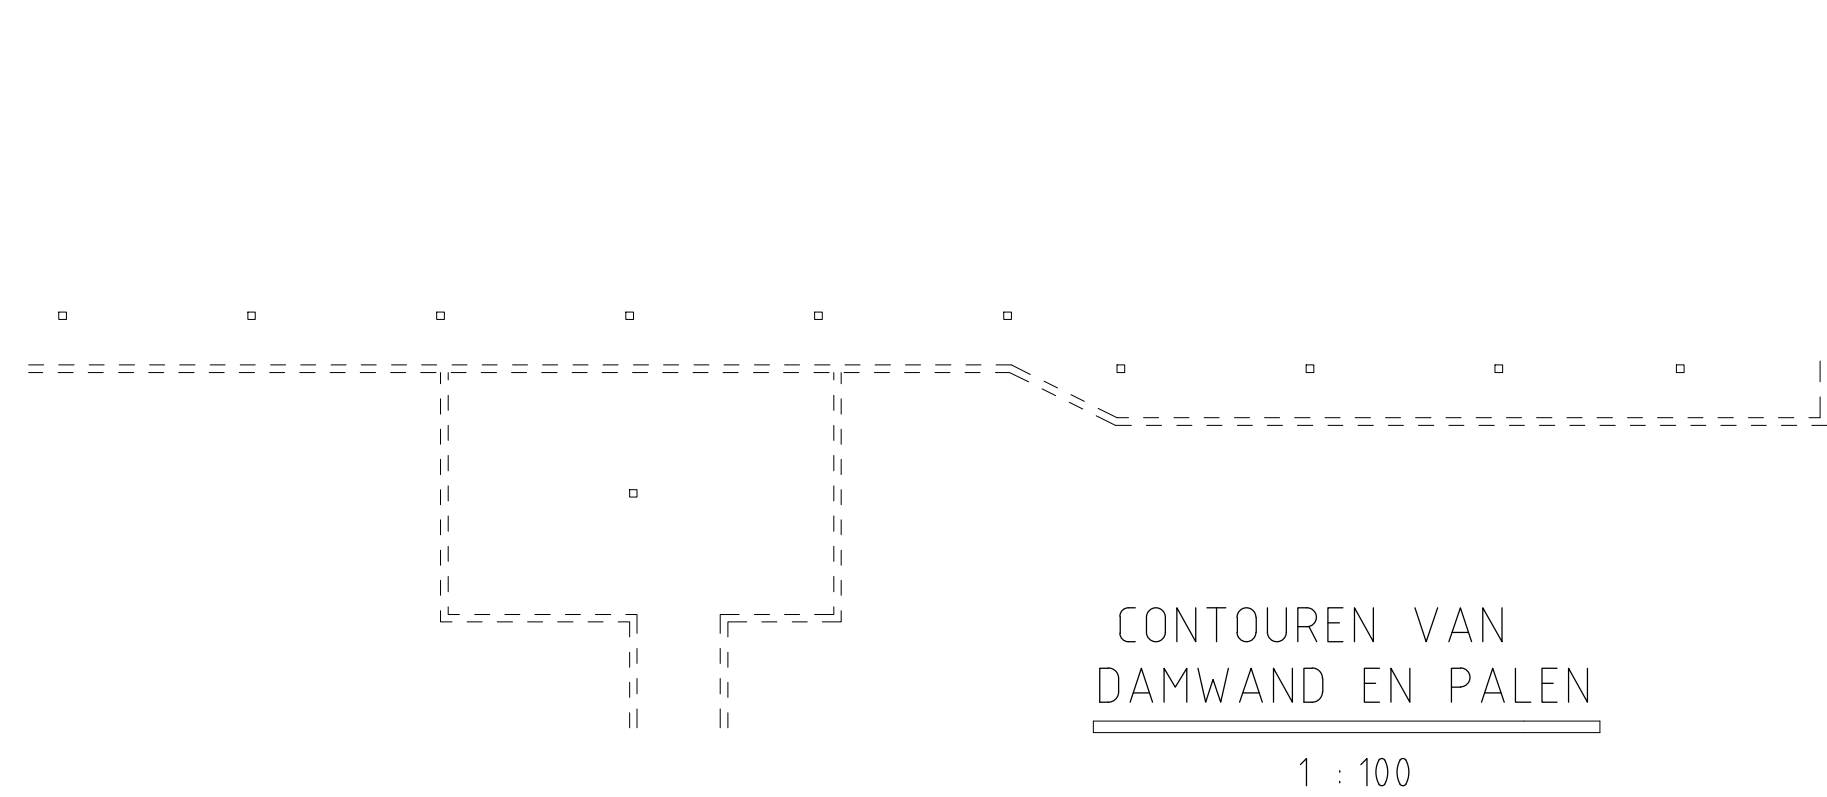

Plaatsen beschoeiing achter de woning
Hof van Linschoten 13 te Linschoten.

- 20,50 m¹ hh damwand dik 4 cm, lang 4 mtr.
- 14,20 m¹ hh damwand dik 4 cm, lang 2,50 mtr.
- 18,50 m¹ loopsteiger breed 80 cm
- houten terras van 4 x 5 mtr., inclusief trap

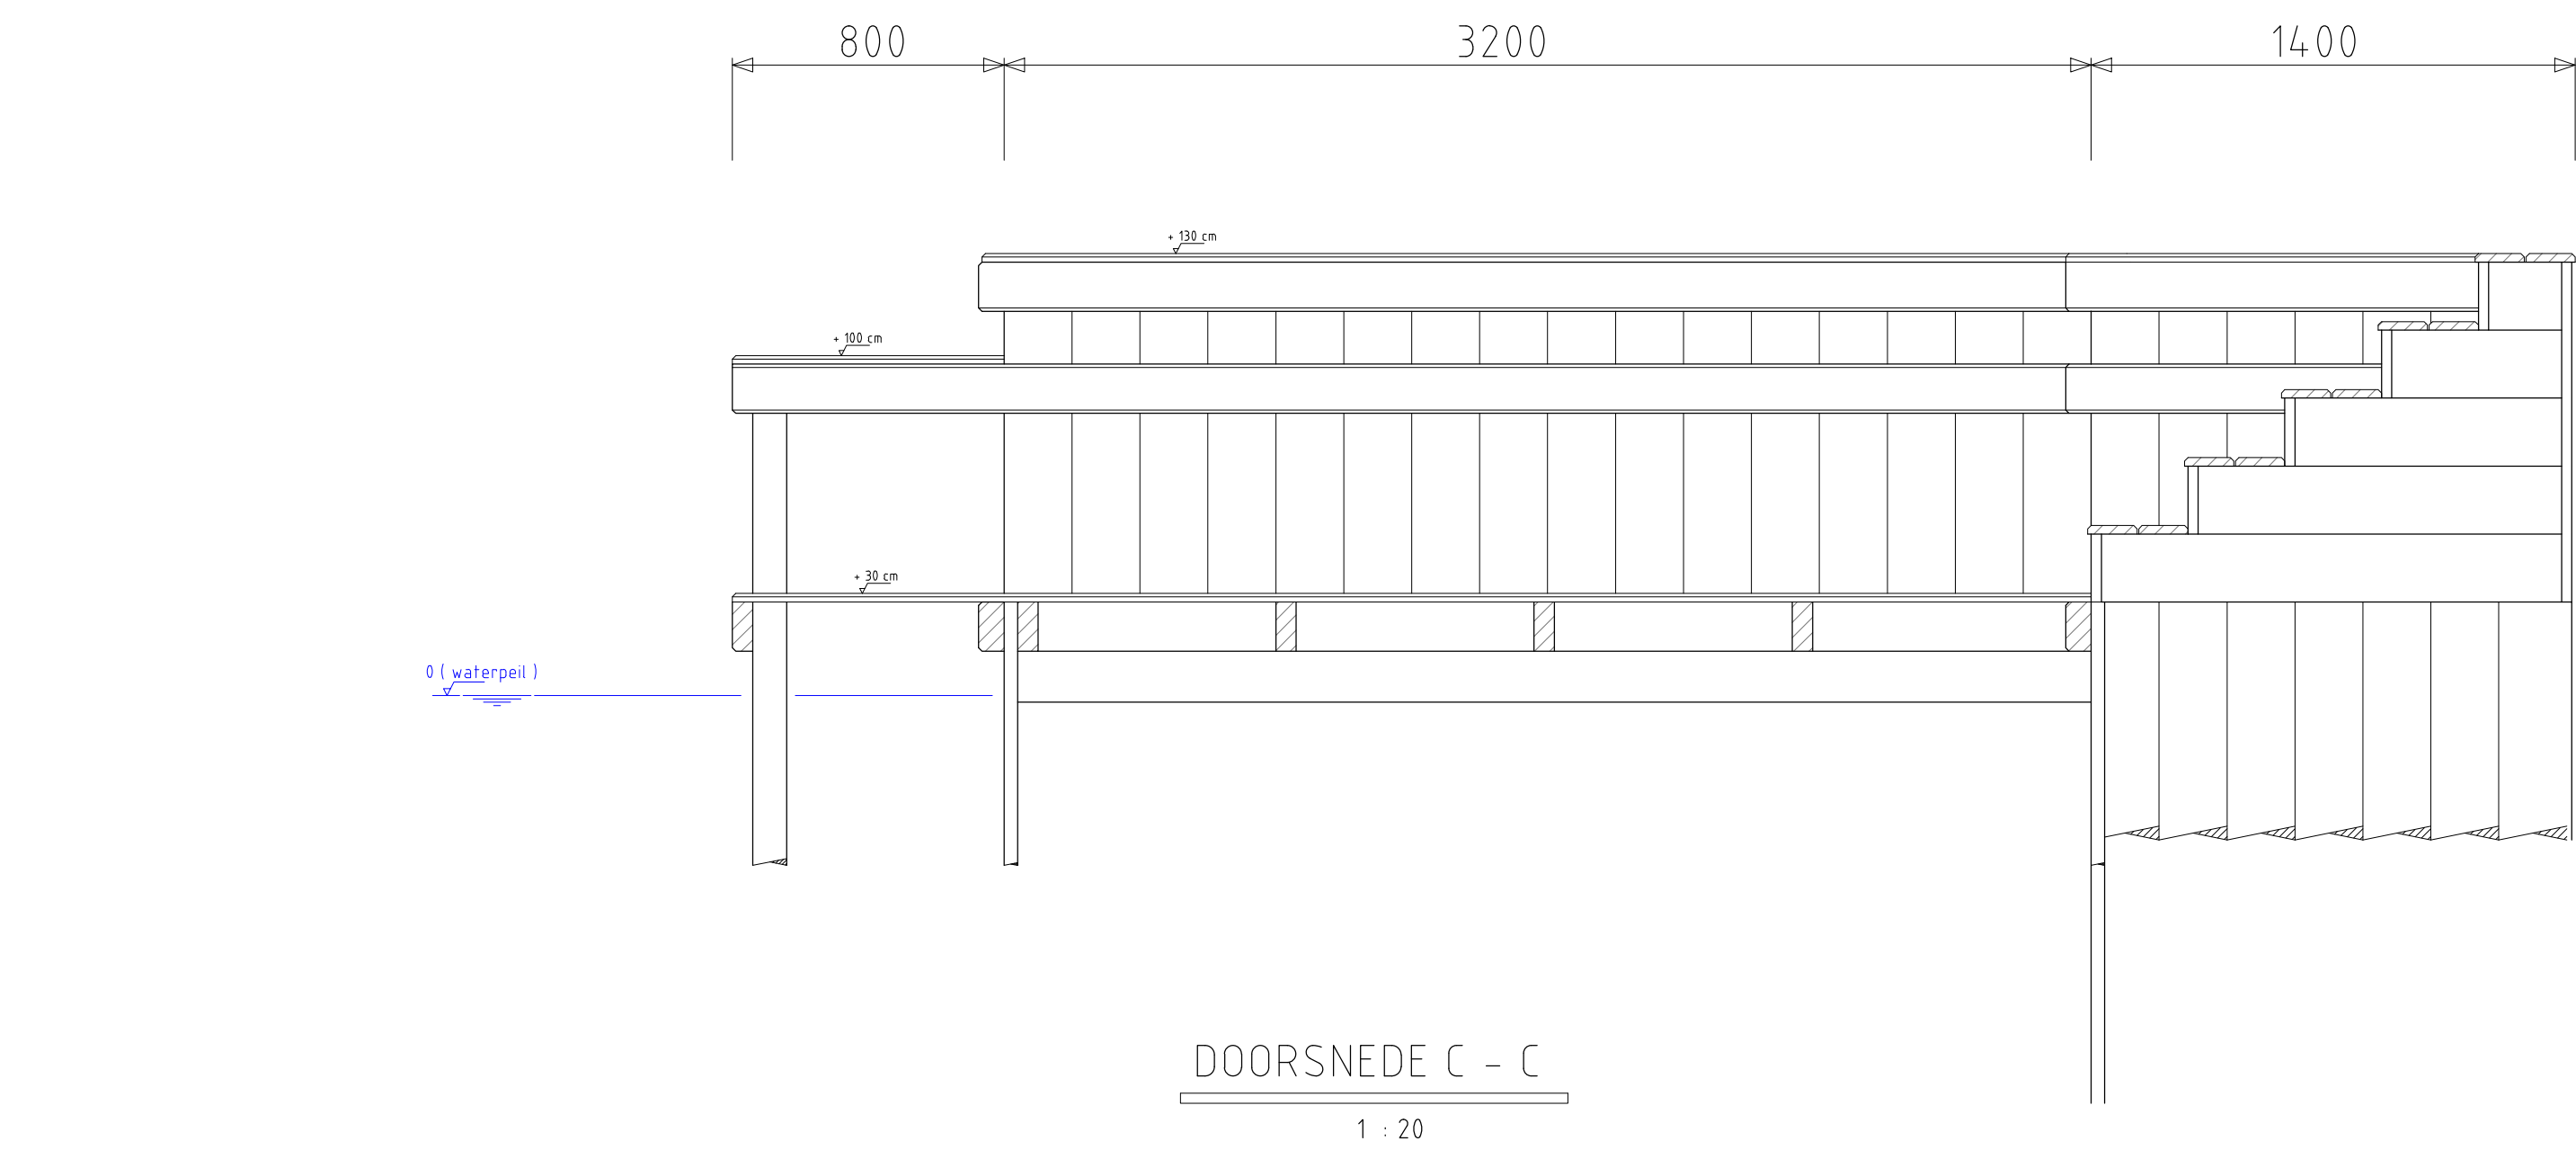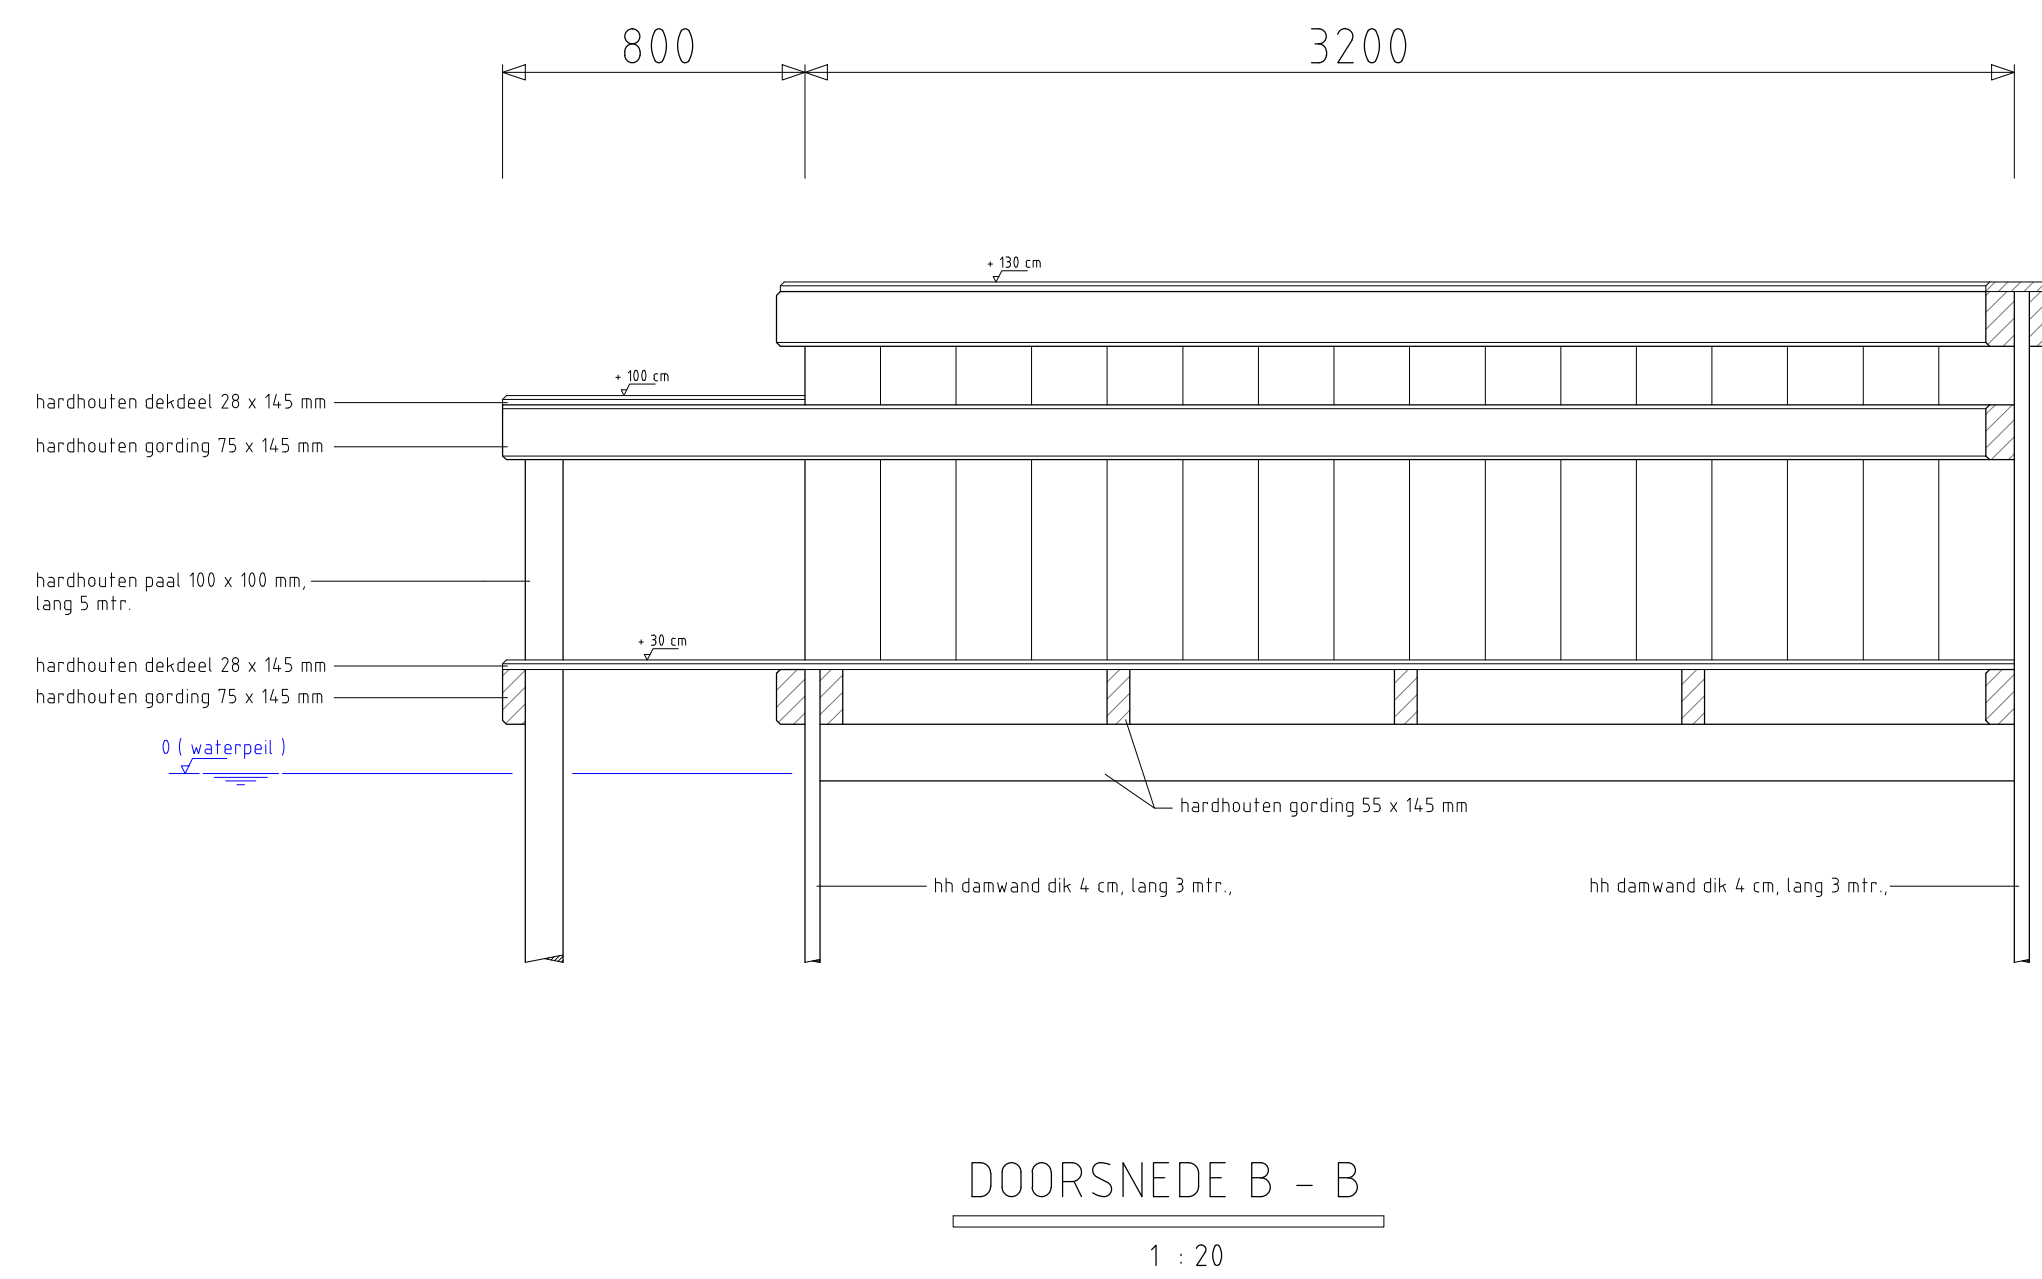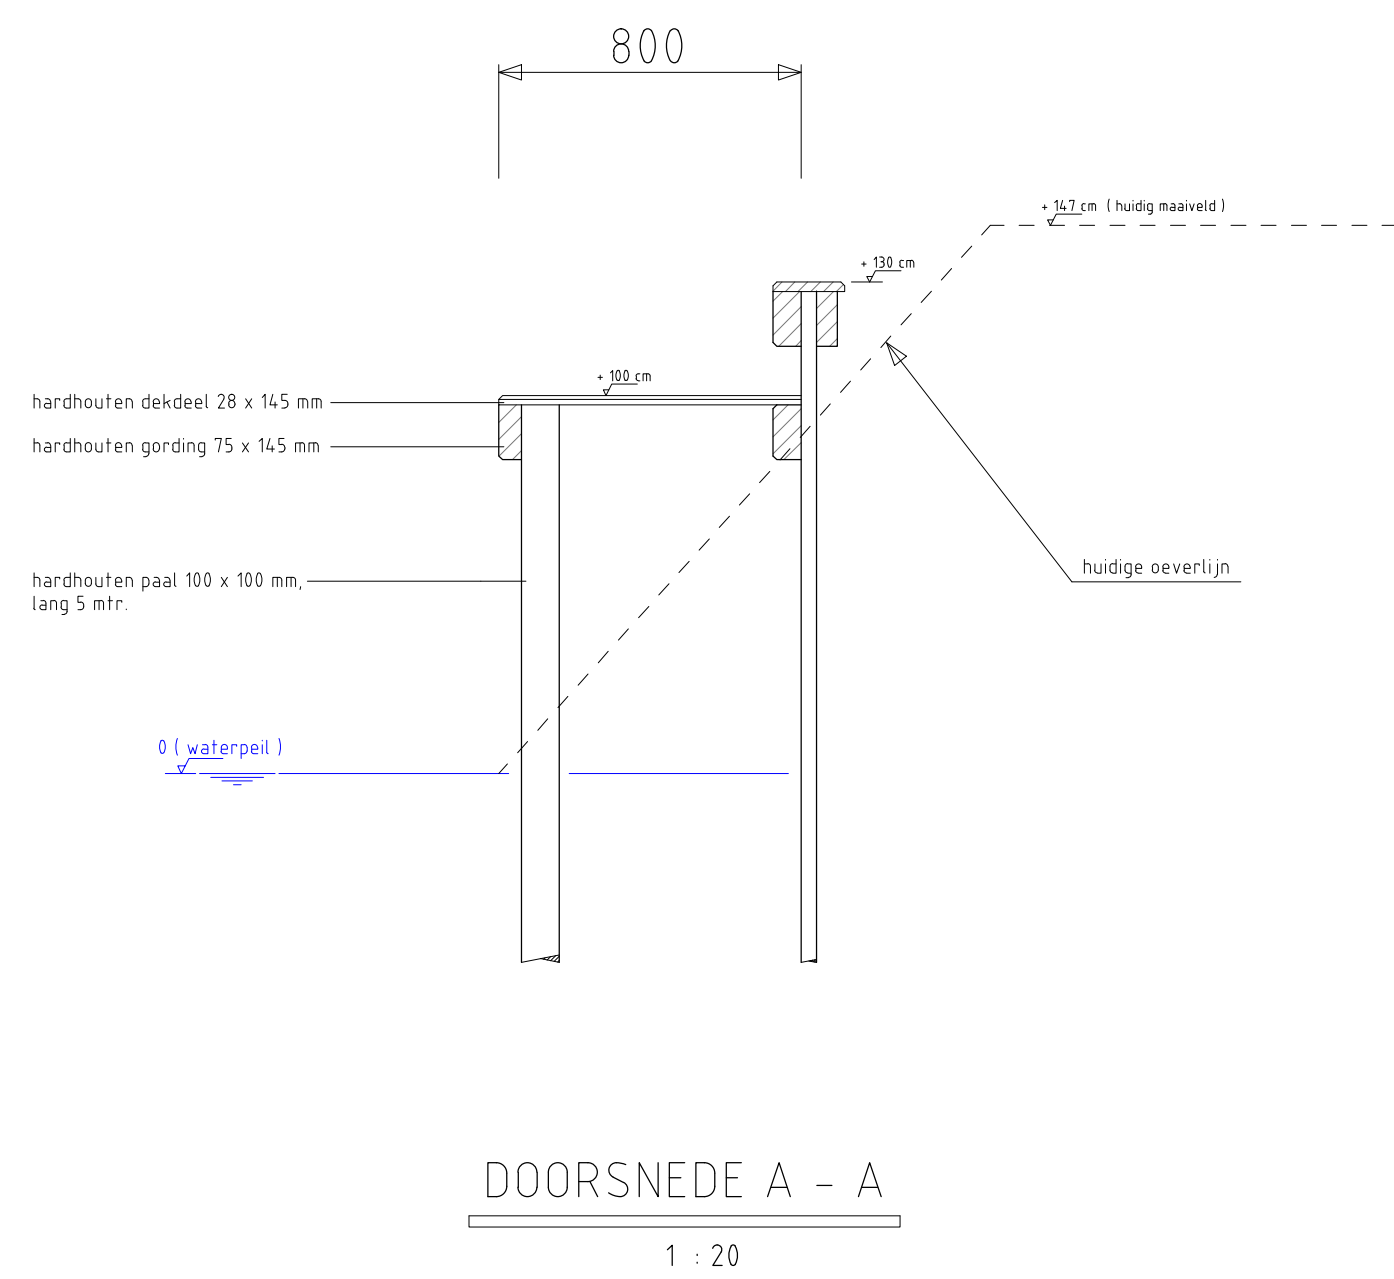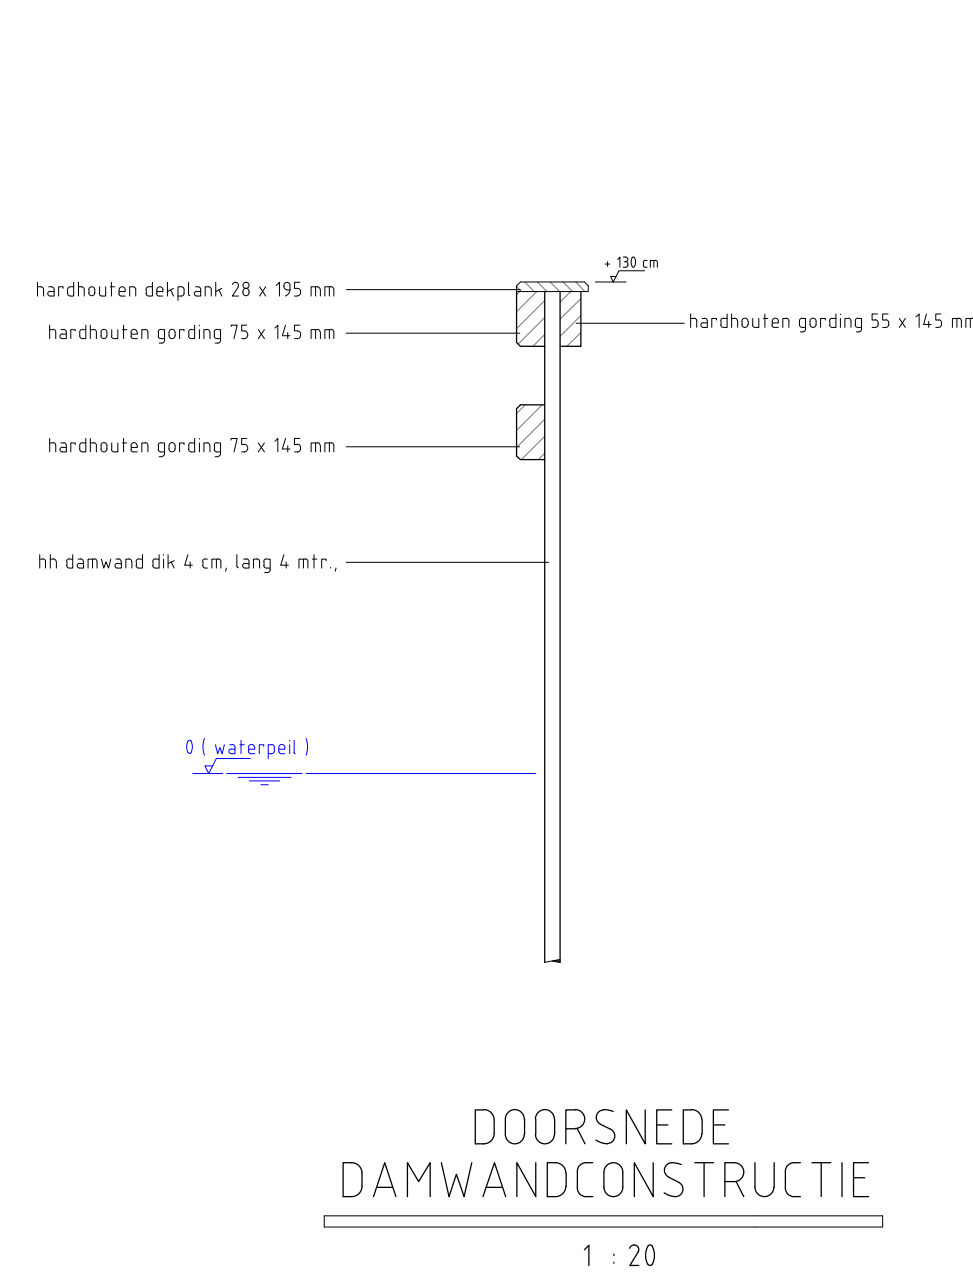

lijn van te plaatsen damwand