




Linker zijgevel

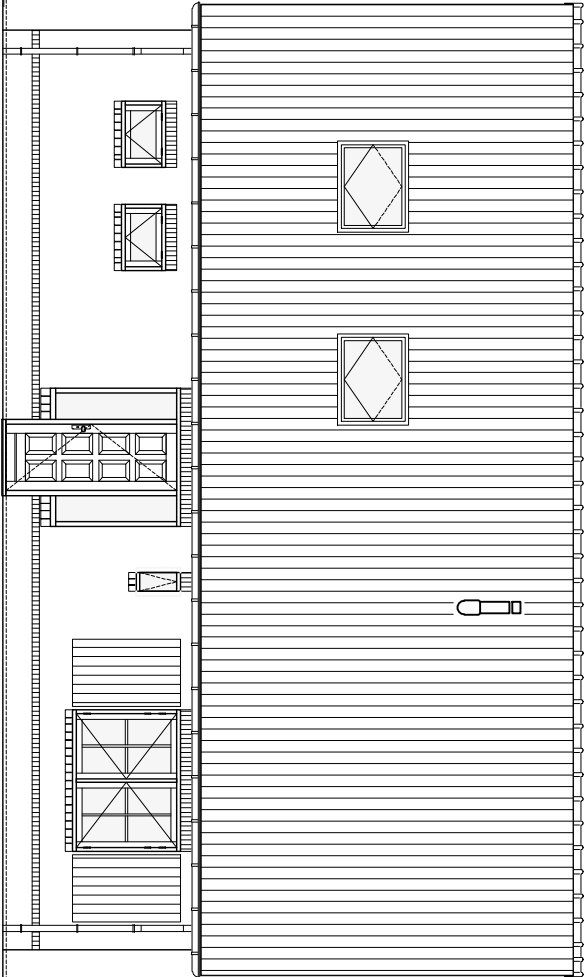

Voorgevel

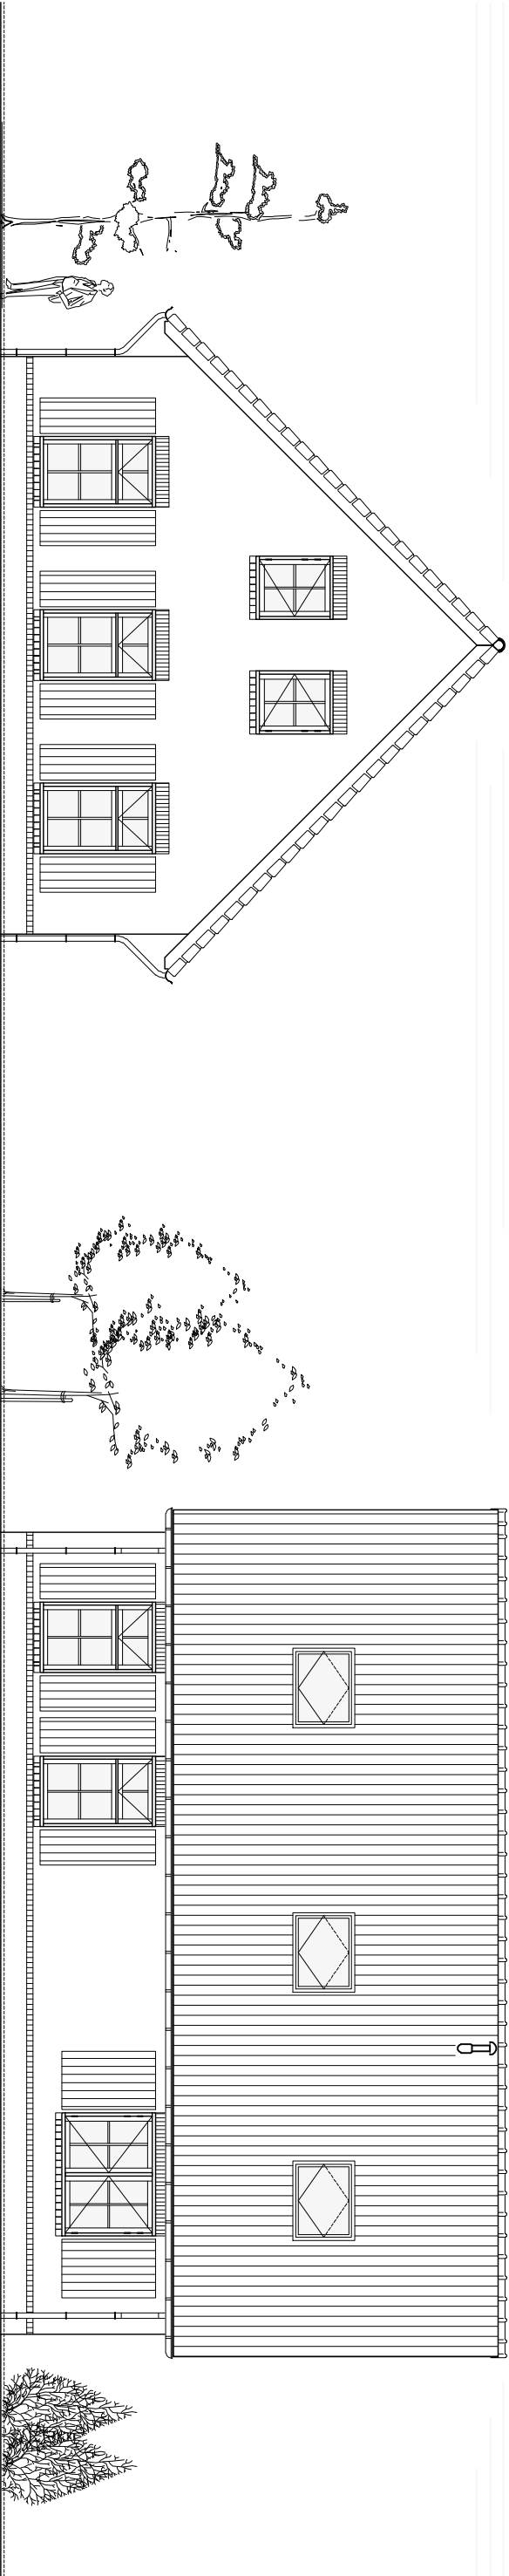

Rechter zijgevel

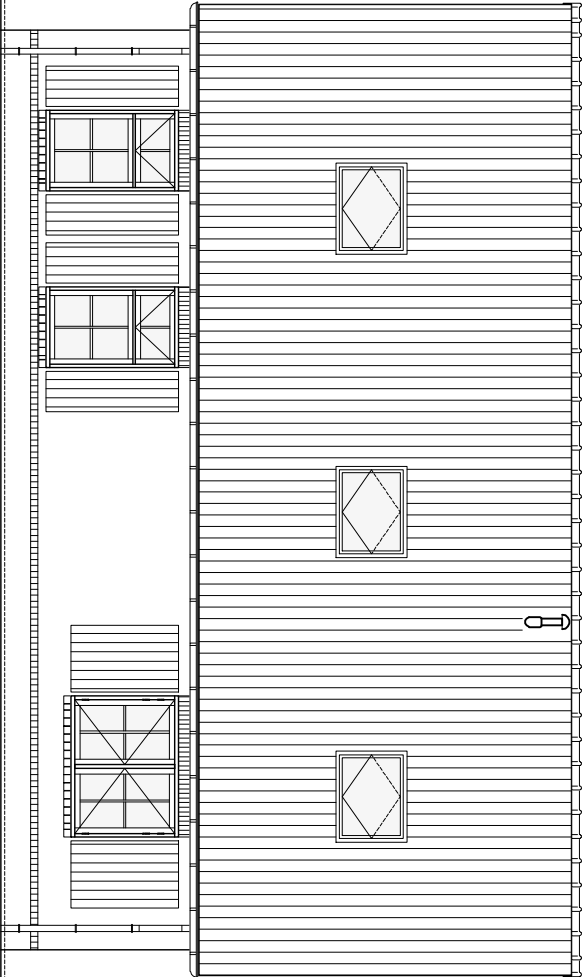

Achtergevel

Materialen & kleuren

Gevelsteen	rood geruanceerd,	Baksteen w.f.
Kozijnen	creme	Hardhouten
Ramen	donker groen	Hardhouten
Deuren	donker groen	Hardhouten
Galen	creme	red cedar
verticale HVA	naturol	zink
Debedekking	blauw gesmoord	Gebakken pan

project: **Nieuwbouw woning**
Landeweerweg 2A – Halle

onderdeel: **Gevelaanzichten**

opdrachtgever:
Fam. Beumer
Landeweerweg 2A
7025 GD Halle



Zevenweg 21
7021 BD Zelhem

M.: 06-22252176
info@beumerbouw.com

getekend: Borink, H.H.
datum: 27-10-2016

gewijzigd:
1. 05-11-2016 Borink, H.H.

formaat: A3
schaal: 1:100

project nr.: 16-W0601
tek. nr.: Best-001