


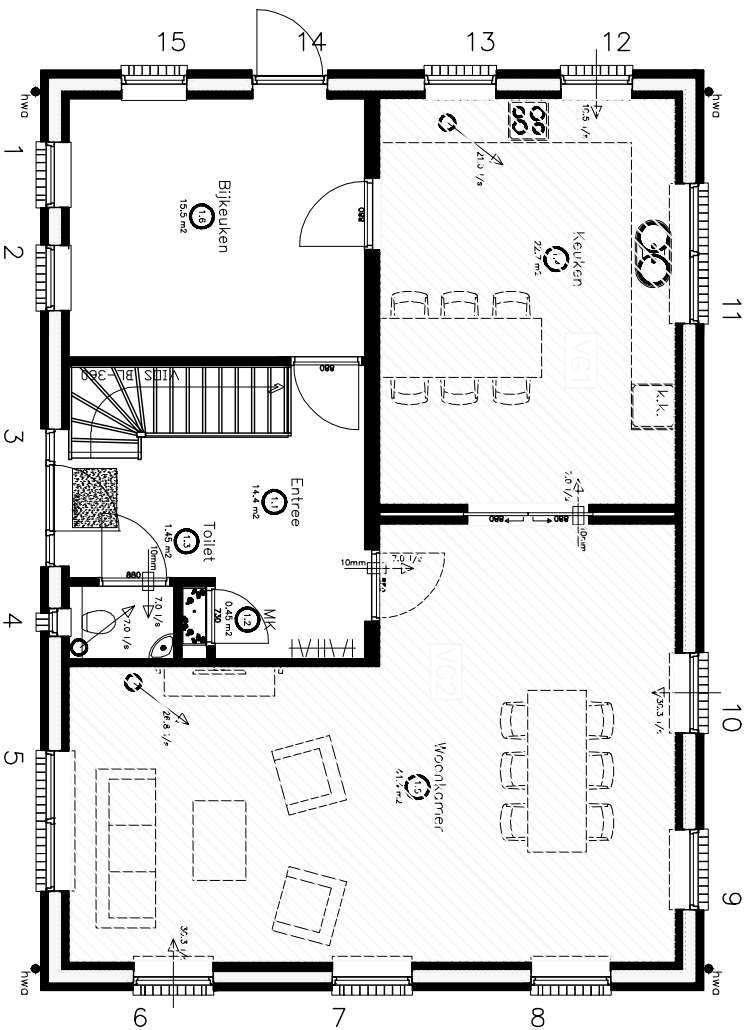


~~Ø~~ **Begane grond**

Woonfunctie: Verblijfsgebied begane grond

VERHOUDING VERBLUFSGEBIED / GEBRUIKSOPPERVLAK			
GEBRUIKSOPPERVLAK		VERBLUFSGEBIED	
BOUWLAAG	m2	VERBLUFSRUIMTES	
Begane grond	95.6	Keuken = VG 1 Woonkamer = VG 2	n.r. 1.4 1.5 22.7 41.4
Verdieping	67.6	Bedruimte 1 = VG 3 Bedruimte 2 Bedruimte 3 Onbetroend Totaal VG 4 = 13.1m2	2.3 2.6 2.7 — 14.9 5.04 5.04 5.02
TOTAAL = 100%	162.8	TOTAAL	92.1

Totaal gebruiksoppervlak = 162.8 = 100%
Totaal verblijfsgebied = 92.1 = 56.6% (Minimaal 55%: voldoet)

Afd. 4.1: tabel 4.1 van het Bouwbesluit:
Tenminste 55% van de gebruiksoppervlakte, met een minimum van 18m2, dient in één of meer verblijfsgebieden te zijn gelegen.

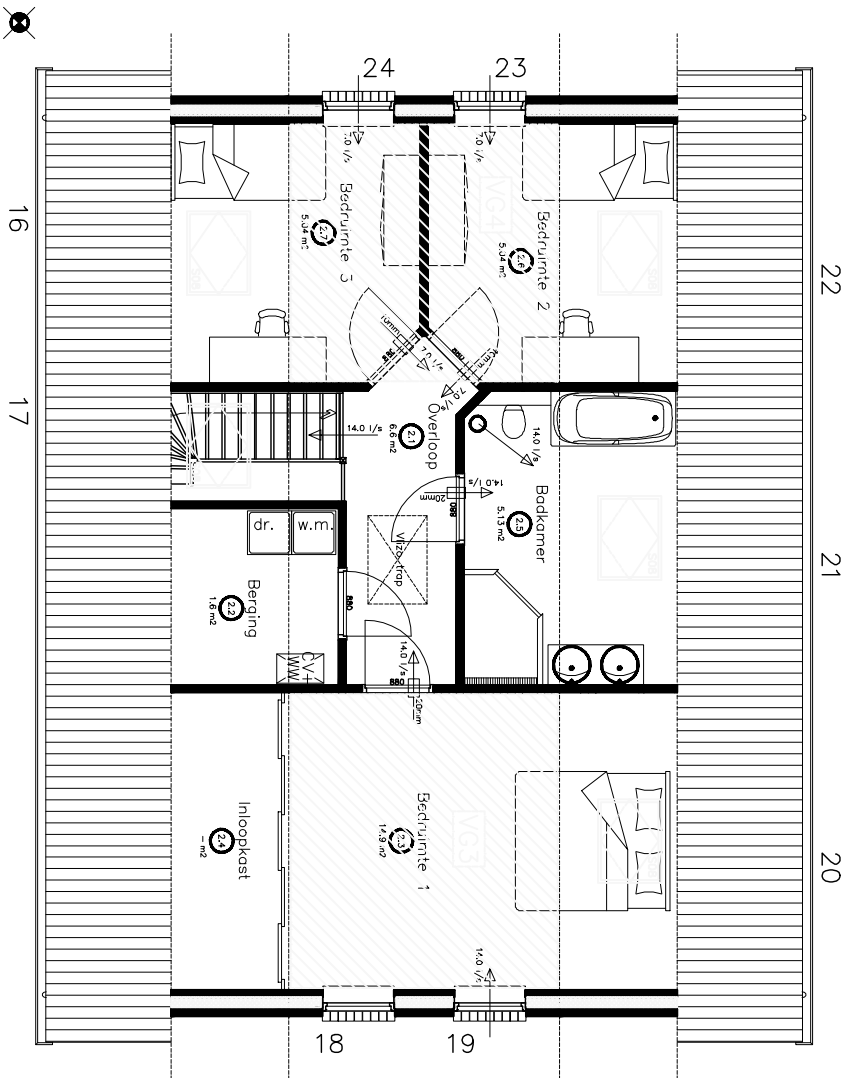

~~Ø~~ **Verdieping**

Woonfunctie: Verblijfsgebied verdieping

project: **Nieuwbouw woning**
Landeweerweg 2A – Halle

onderdeel: **Bouwbesluittoetsen – 02**

opdrachtgever: **Fam. Beumer**
Landeweerweg 2A
7025 GD Halle



Zeeuweg 21
7021 BD Zeilhem

M.: 06-22252176
info@beumerbouw.com

getekend: **Borrik, H.H.**
datum: **27-10-2016**

gewijzigd: **1. 05-11-2016 Borrik, H.H.**

Tekeningen overzicht:
1.
2.
3.
4.
5.
6.

formaat: **A3**
schaal: **1:100**

project nr.: **16-W0601**
tek. nr.: **Best-006**