


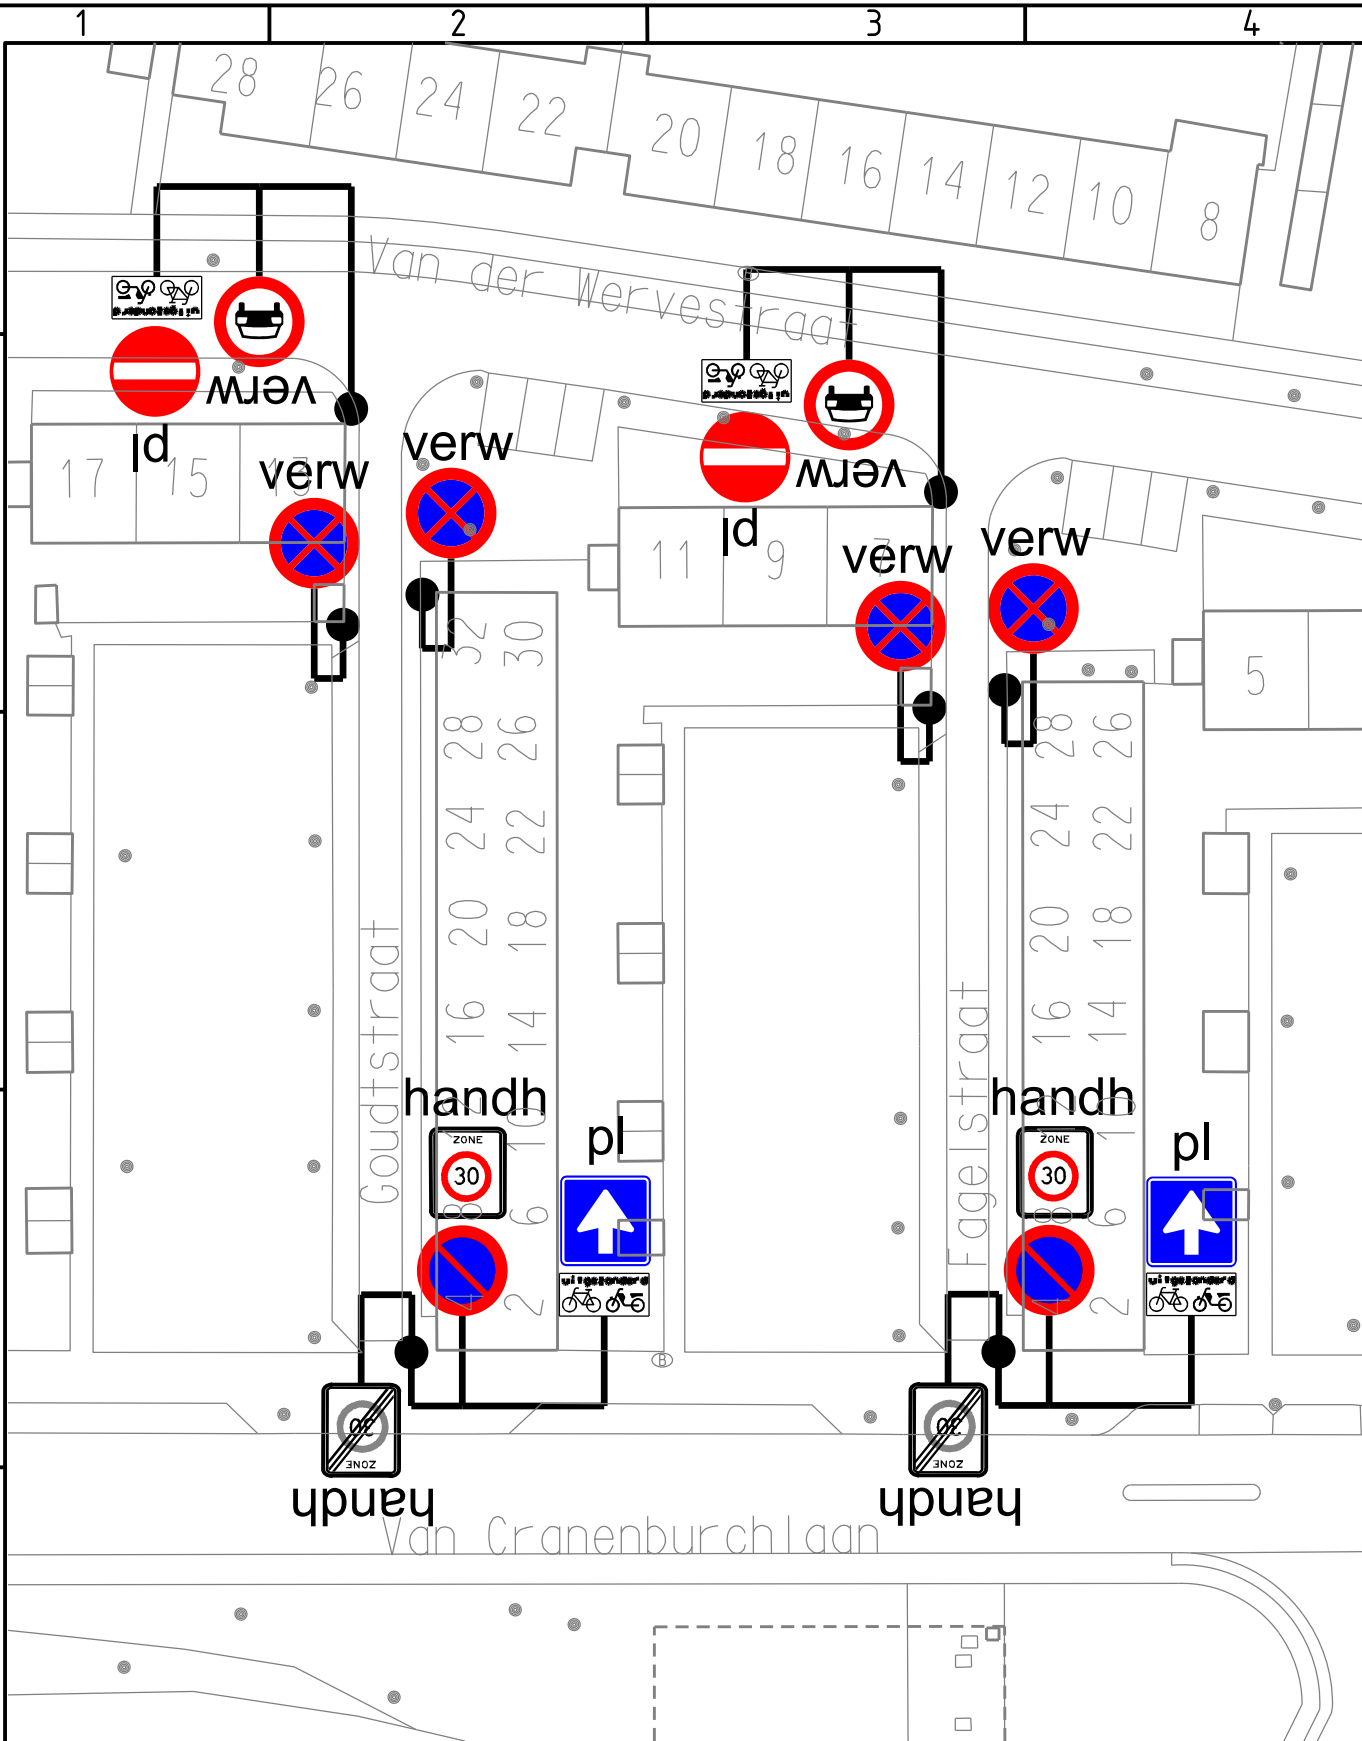

WIJZ.	NAAM	DATUM	OMSCHRIJVING
C			
B			
A			

Verkeersbesluit Fagelstraat en Goudtstraat Aanpassen eenrichtingverkeer een stop/parkeerverbod						 WERKORGANISATIE DUIVENVOORDE www.werkorganisatieduivenvoorde.nl Afdeling: Ruimtelijke Ontwikkeling Postbus 109 2251 BA Voorschoten Telefoon: 14071 E-mail:
GET.	NAAM	DATUM	FORMAAT	TEKENINGNUMMER	BESTENUMMER	
GECONTR.	M. Kootker	17-10-2017	A4	K2027		
GOEDGEK.			SCHAAL	BLAD		