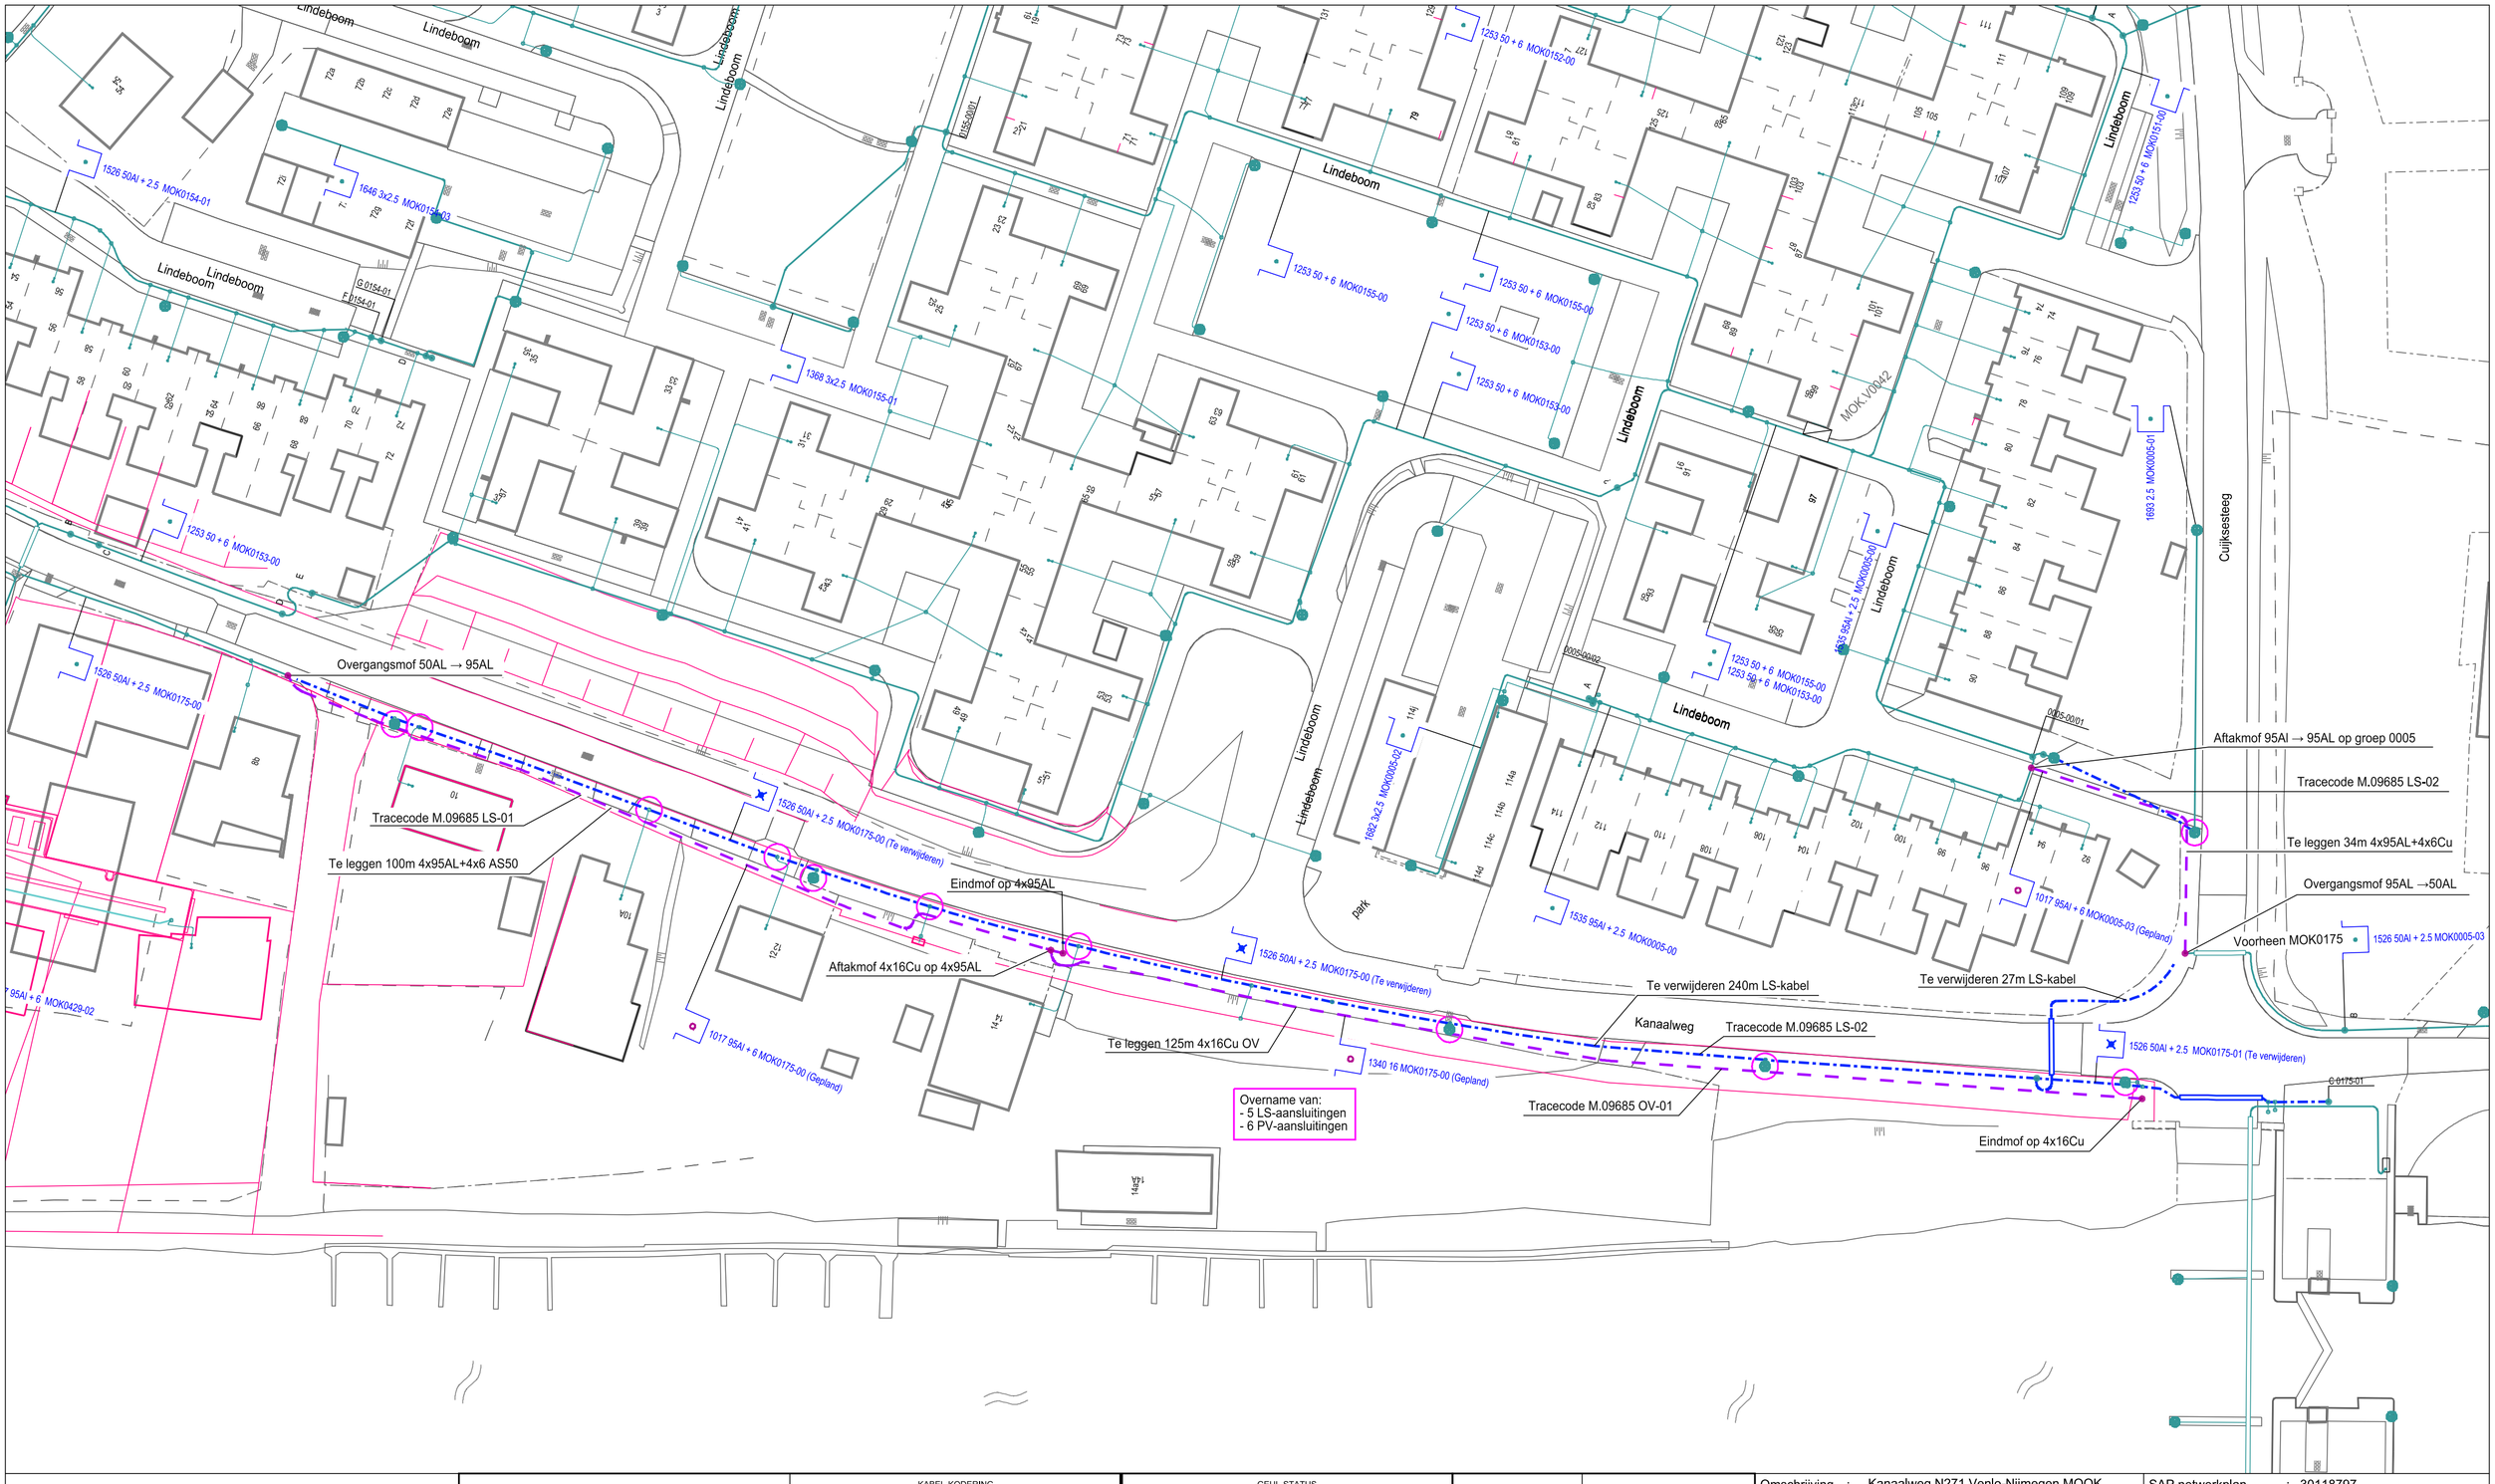

KABEL-KODERING	
KODE	VERKLARING
1017	4x95,00 Al + 4x6,000 Cu V-VMvKhsas
1340	4x16,00 Cu VG-YMvKasmb
1526	4x50,00 Al + 4x2,500 Cu VMvKhas
1253	4x50,00 Cu + 4x6,000 Cu GPLKh
1368	3x2,500 Cu VMvK
1646	3x2,500 Cu YMvK
1682	3x2,500 Cu YMvKas
1693	4x2,500 Cu YMvKas
1535	4x95,00 Al + 4x2,500 Cu VMvKhas

GEUL-STATUS	
SYMBOOL	OMSCHRIJVING
	te verwijderen
	definitief ligging bekend
	gepland
	digitaal ingemeten

symbool	omschrijving
	Ov Aansluiting - in bedrijf
	Ls/Ov Kast - in bedrijf
	Kabel - in bedrijf
	Kabel - gepland
	Kabel - te verwijderen

Omschrijving : Kanaalweg N271 Venlo-Nijmegen MOOK
Verleggen LS-kabels ivm rec NKL PRIO 1 DR 4

Status : Projecttekening aangemaakt

1880-41825	1885-41825	1890-41825	1895-41825		1905-41825
1880-41800	1885-41800	1890-41800	1895-41800		
188-4175		1890-41775	1895-41775		
		1890-41750	1895-41750	1900-41750	
1880-41725	1885-41725	1890-41725	1895-41725	1900-41725	1905-41725
1880-41700	1885-41700		1895-41700	1900-41700	1905-41700

SAP netwerkplan	:	30118797
SAP projectdefinitie	:	M.09685
Synfranummer	:	37851
Ontwerp door	:	Geert van Oijen/Peter Hubers
Tekening nr.	:	M.09685 LS
Projecttek. Aangem.	:	26/07/2017
Projecttek. Gewijzigd	:	
A2 Schaal: 1:500	Datum plot:	27/07/2017

Regio Limburg Afd. A, E & I
Willem Alexanderweg 80
6222 NC Maastricht
TEL.: 0900-1870

ENEXIS