



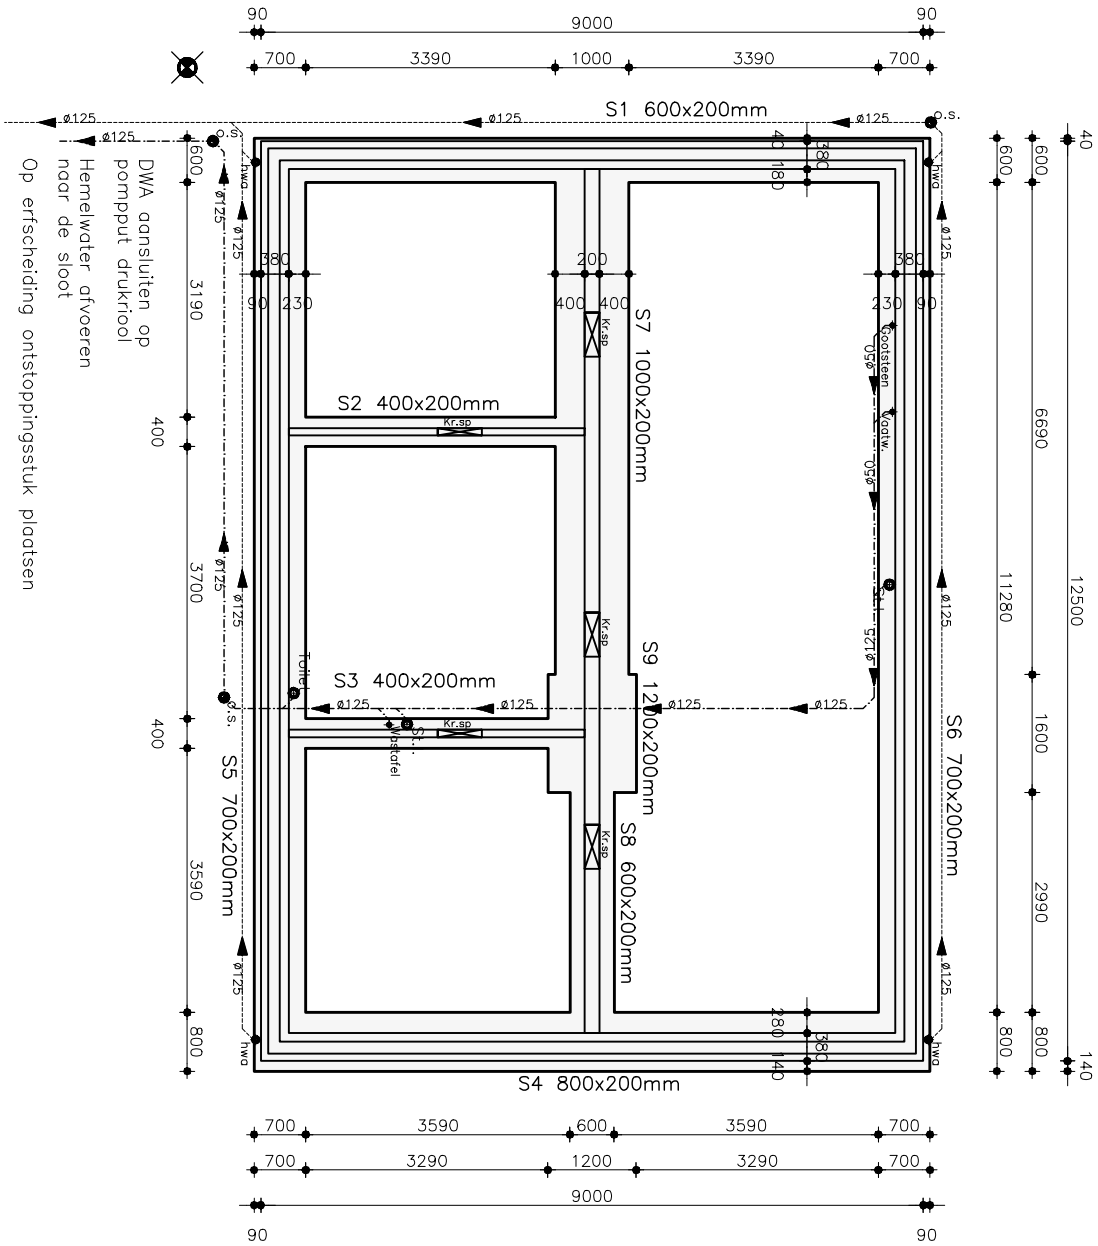


Fundering - Riolering

Op erfseiding ontstoppingsstuk plaatsen
Hemelwater afvoeren
naar de sloot
DWA aansluiten op
pompput drukrooi

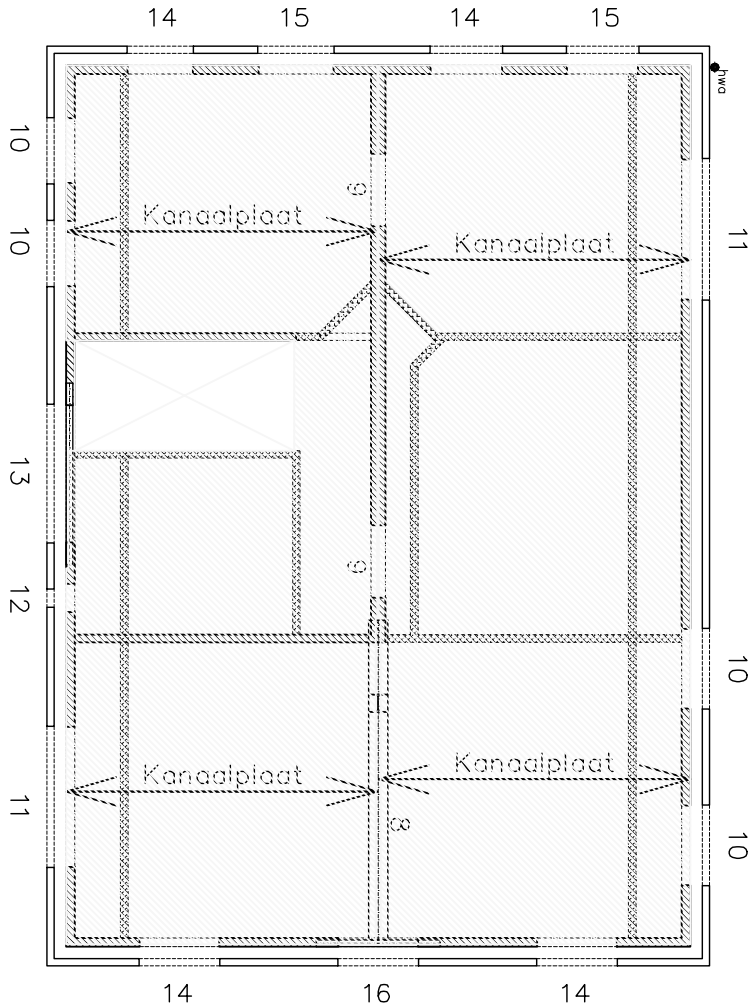

Verdiepingsvloer

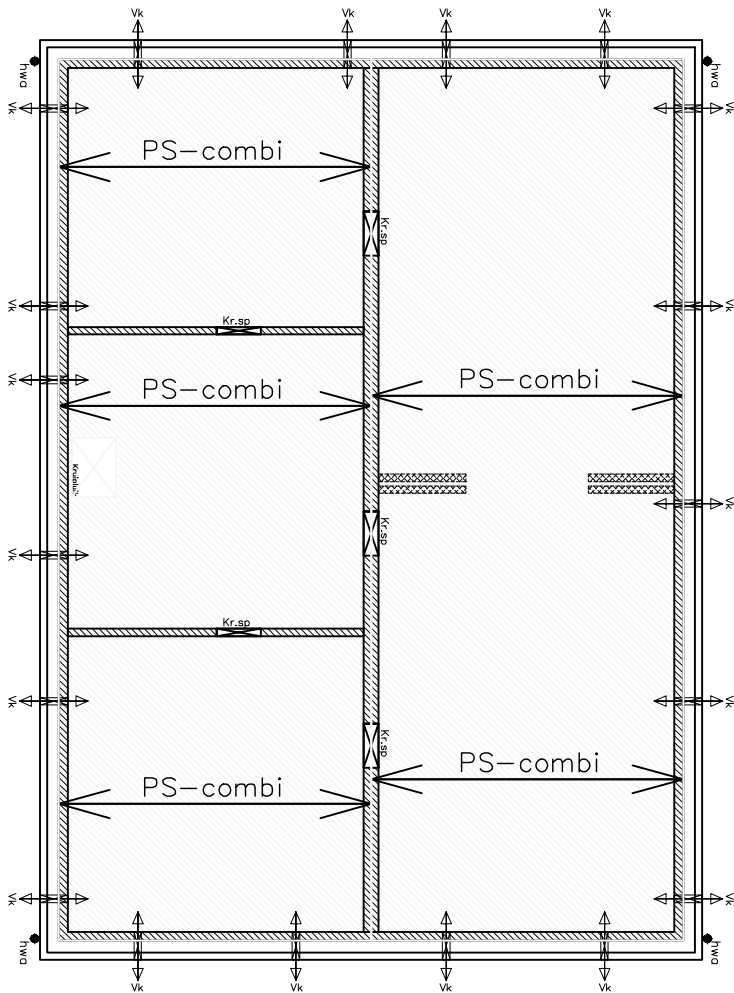

Begane grondvloer

Hout, beton en staalconstructies
volgens berekening constructeur.

project: Nieuwbouw woning
Landeweerweg 2A – Halle
onderdeel: Technisch blad – 01
opdrachtgever: Fam. Beumer
Landeweerweg 2A
7025 GD Halle



Zeeuweg 21
7021 BD Zelhem

M.: 06-22252176
info@beumerbouw.com

getekend: Borink, H.H.
datum: 27-10-2016
gewijzigd:
1. 05-11-2016 Borink, H.H.
2.
3.
4.
5.
6.
Tekeningen overzicht:

formaat: A3
schaal: 1:100

project nr.: 16-W0601
tek. nr.: Best-003