


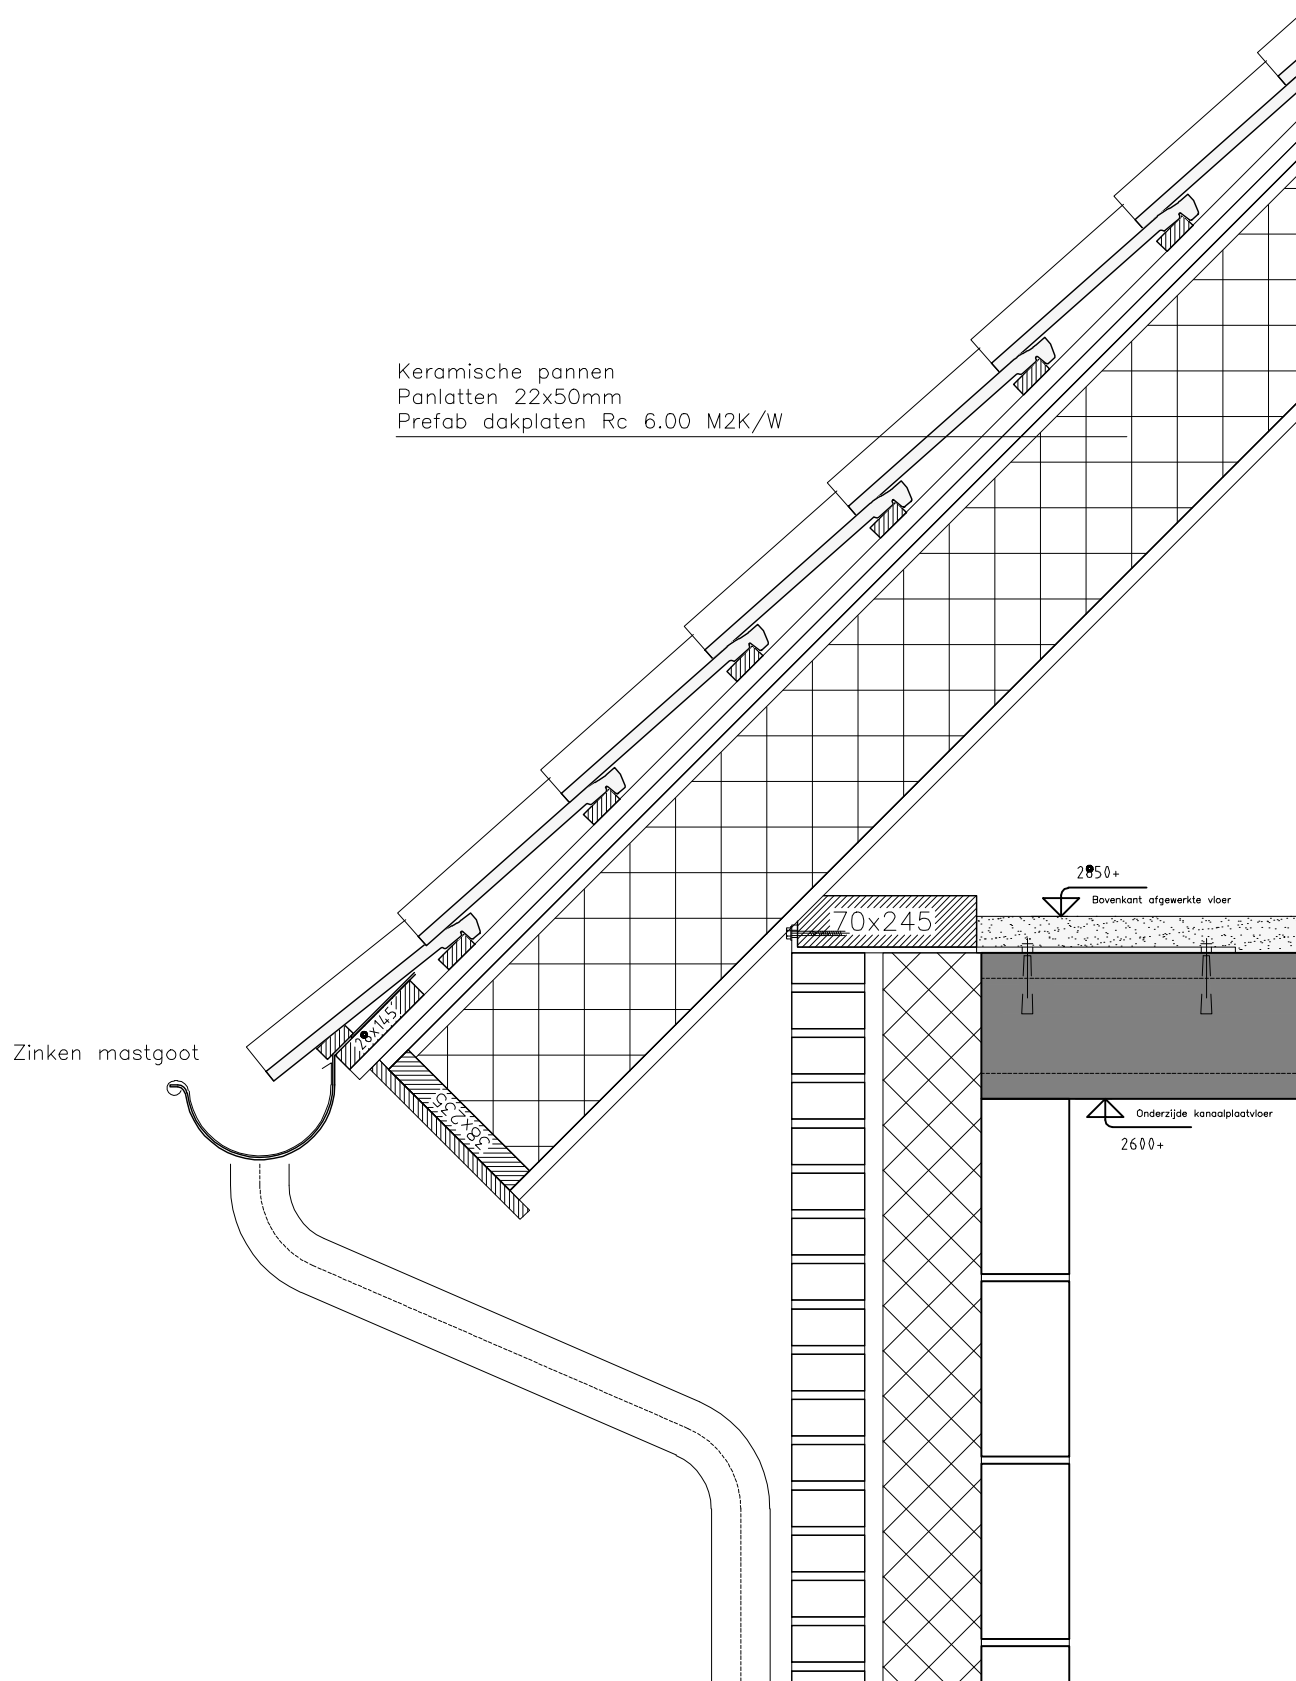

project: **Nieuwbouw woning
Landeweeweg – Halle**

onderdeel: **Dakrand detail**

opdrachtgever:
Fam. Beumer
Landeweeweg 2A
7025 GD Halle

getekend: **Barink, H.H.**
datum: **30-12-2016**

gewijzigd:
1.
2.
3.
4.
5.
6.

Tekeningen overzicht:
1.
2.
3.
4.
5.
6.

formaat: **A4**
schaal: **1:10**

project nr.: **16-W0601**
tek. nr.: **Det-002**

