


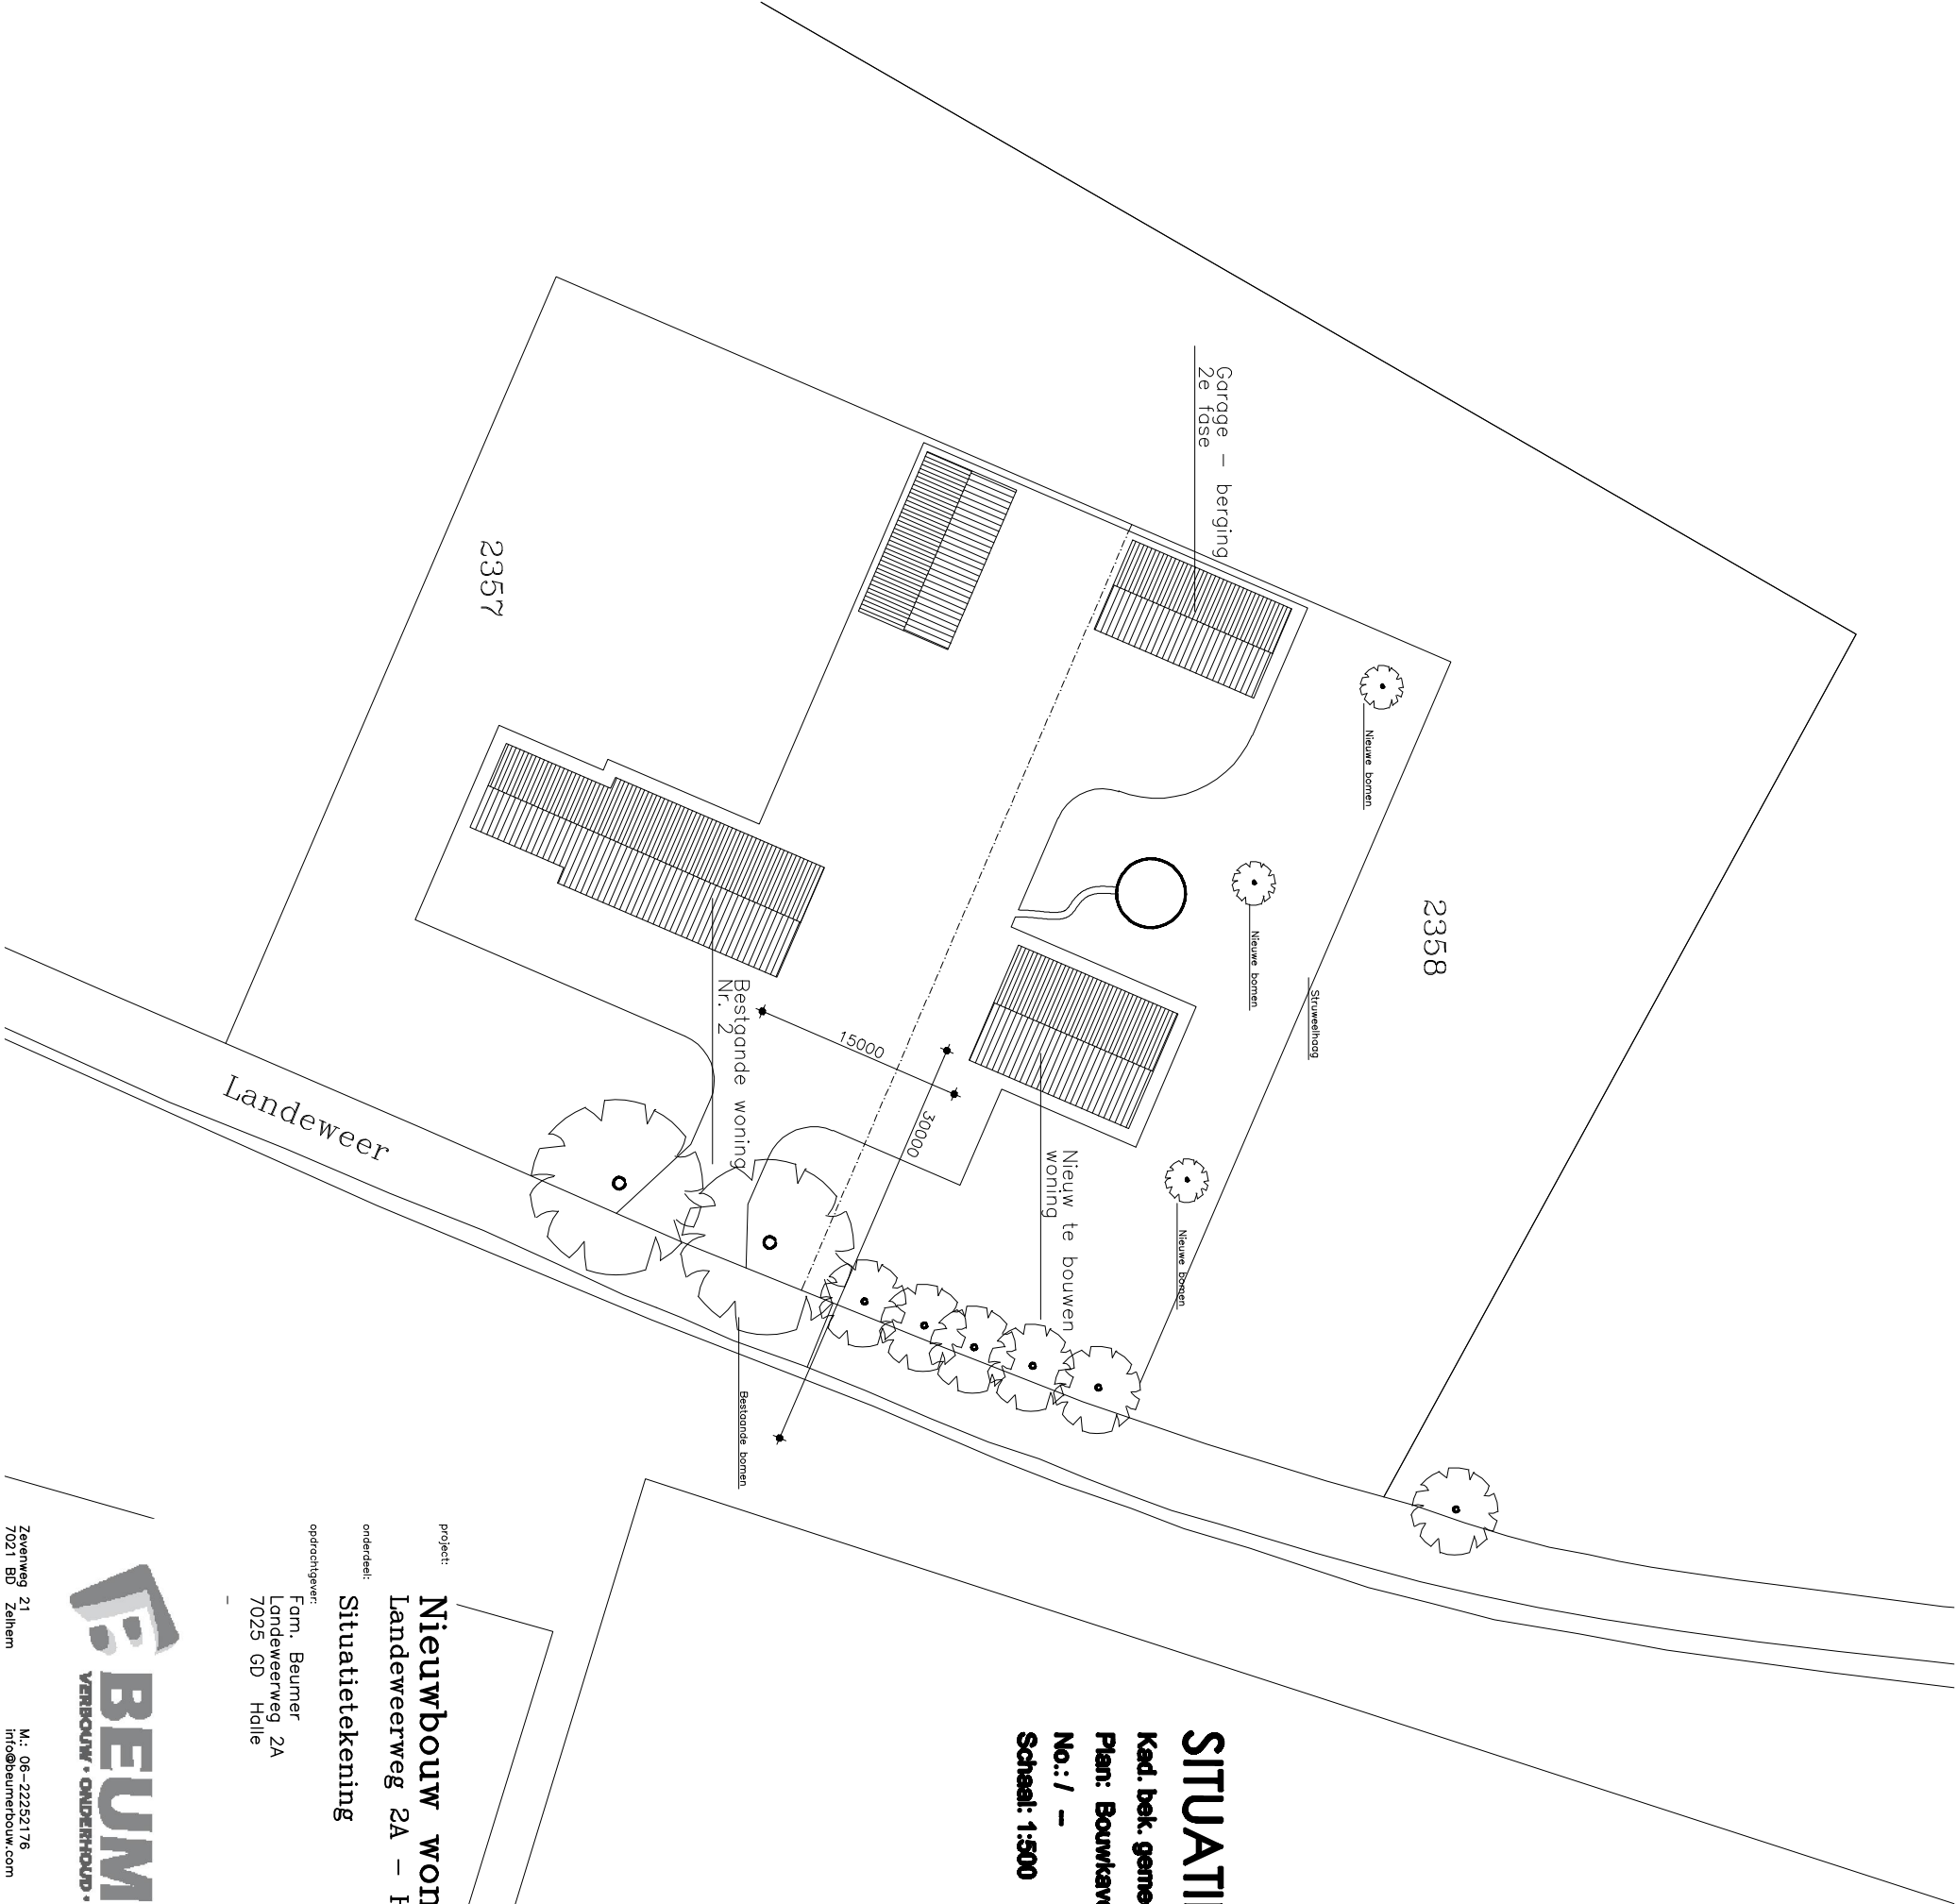



SITUATIE

Kad. bek. gemeente Bronckhorst

Plan: Bouwkavel nabij Landeweerweg 2 - Halle

No.: / -

Schaal: 1:500

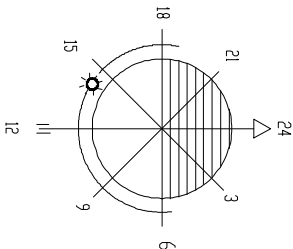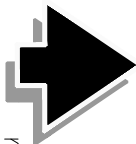

project: **Nieuwbouw woning**
Landeweerweg 2A – Halle

onderdeel:

opdrachtgever: Fam. Beumer
Landeweerweg 2A
7025 GD Halle

Situatietekening

Zevenweg 21
7021 BD Zeilhem

M.: 06-22252176
info@beumerbouw.com



project nr.: 16-W0601
tek. nr.: Sit-001

getekend: Borink, H.H.
datum: 27-10-2016

gevestigd:
1. 05-11-2016 Borink, H.H.
2.
3.
4.
5.
6.

Tekeningen overzicht:
1.
2.
3.
4.
5.
6.

formaat: A3
schaal: 1:500