



voorgevel - parkzijde




rechtter zijgevel - Raadhuisstraat zijde



linker zijgevel - parkzijde




achtergevel - parkzijde

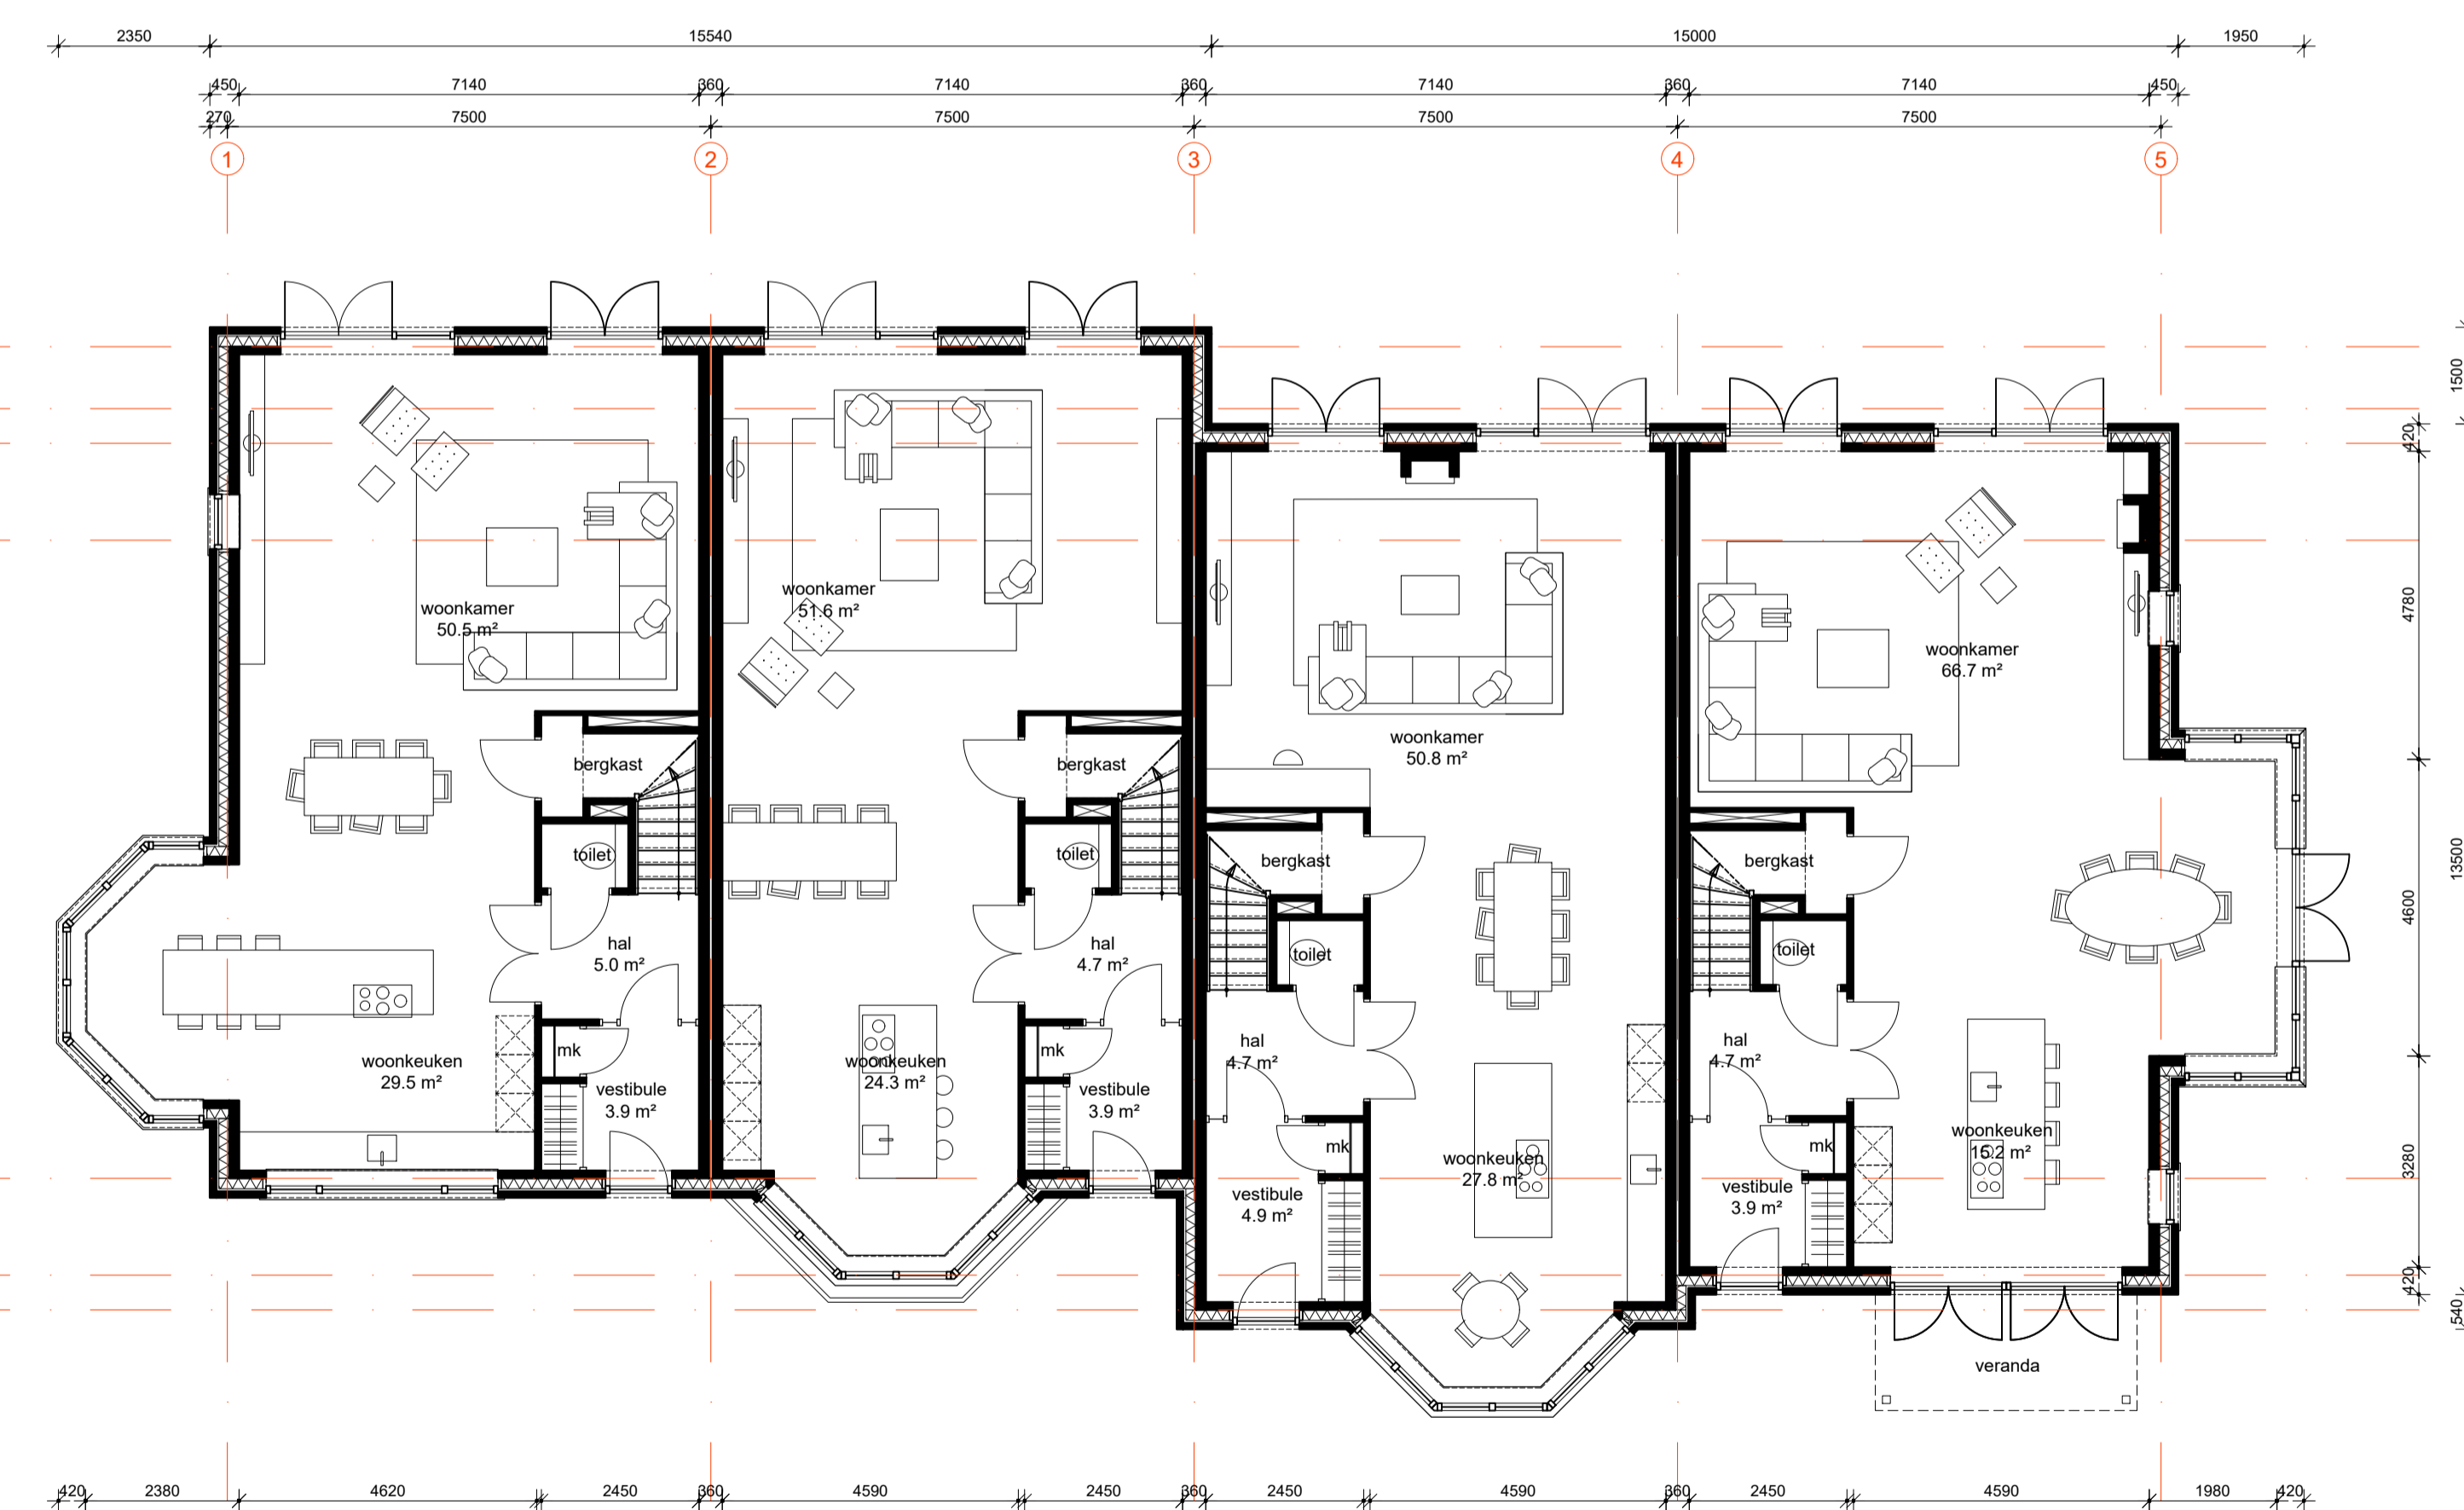


begane grond

01 hoekwoning bvo 113.7 m <sup>2</sup> go 98.0 m <sup>2</sup>	02 tussenwoning bvo 105.9 m <sup>2</sup> go 94.1 m <sup>2</sup>	03 hoekwoning bvo 110.2 m <sup>2</sup> go 96.0 m <sup>2</sup>	04 hoekwoning bvo 115.6 m <sup>2</sup> go 99.5 m <sup>2</sup>
01 hoekwoning totaal bvo 500.2 m <sup>2</sup> totaal go 241.4 m <sup>2</sup>	02 tussenwoning totaal bvo 294.3 m <sup>2</sup> totaal go 253.2 m <sup>2</sup>	03 hoekwoning totaal bvo 299.7 m <sup>2</sup> totaal go 257.0 m <sup>2</sup>	04 hoekwoning totaal bvo 323.6 m <sup>2</sup> totaal go 263.2 m <sup>2</sup>

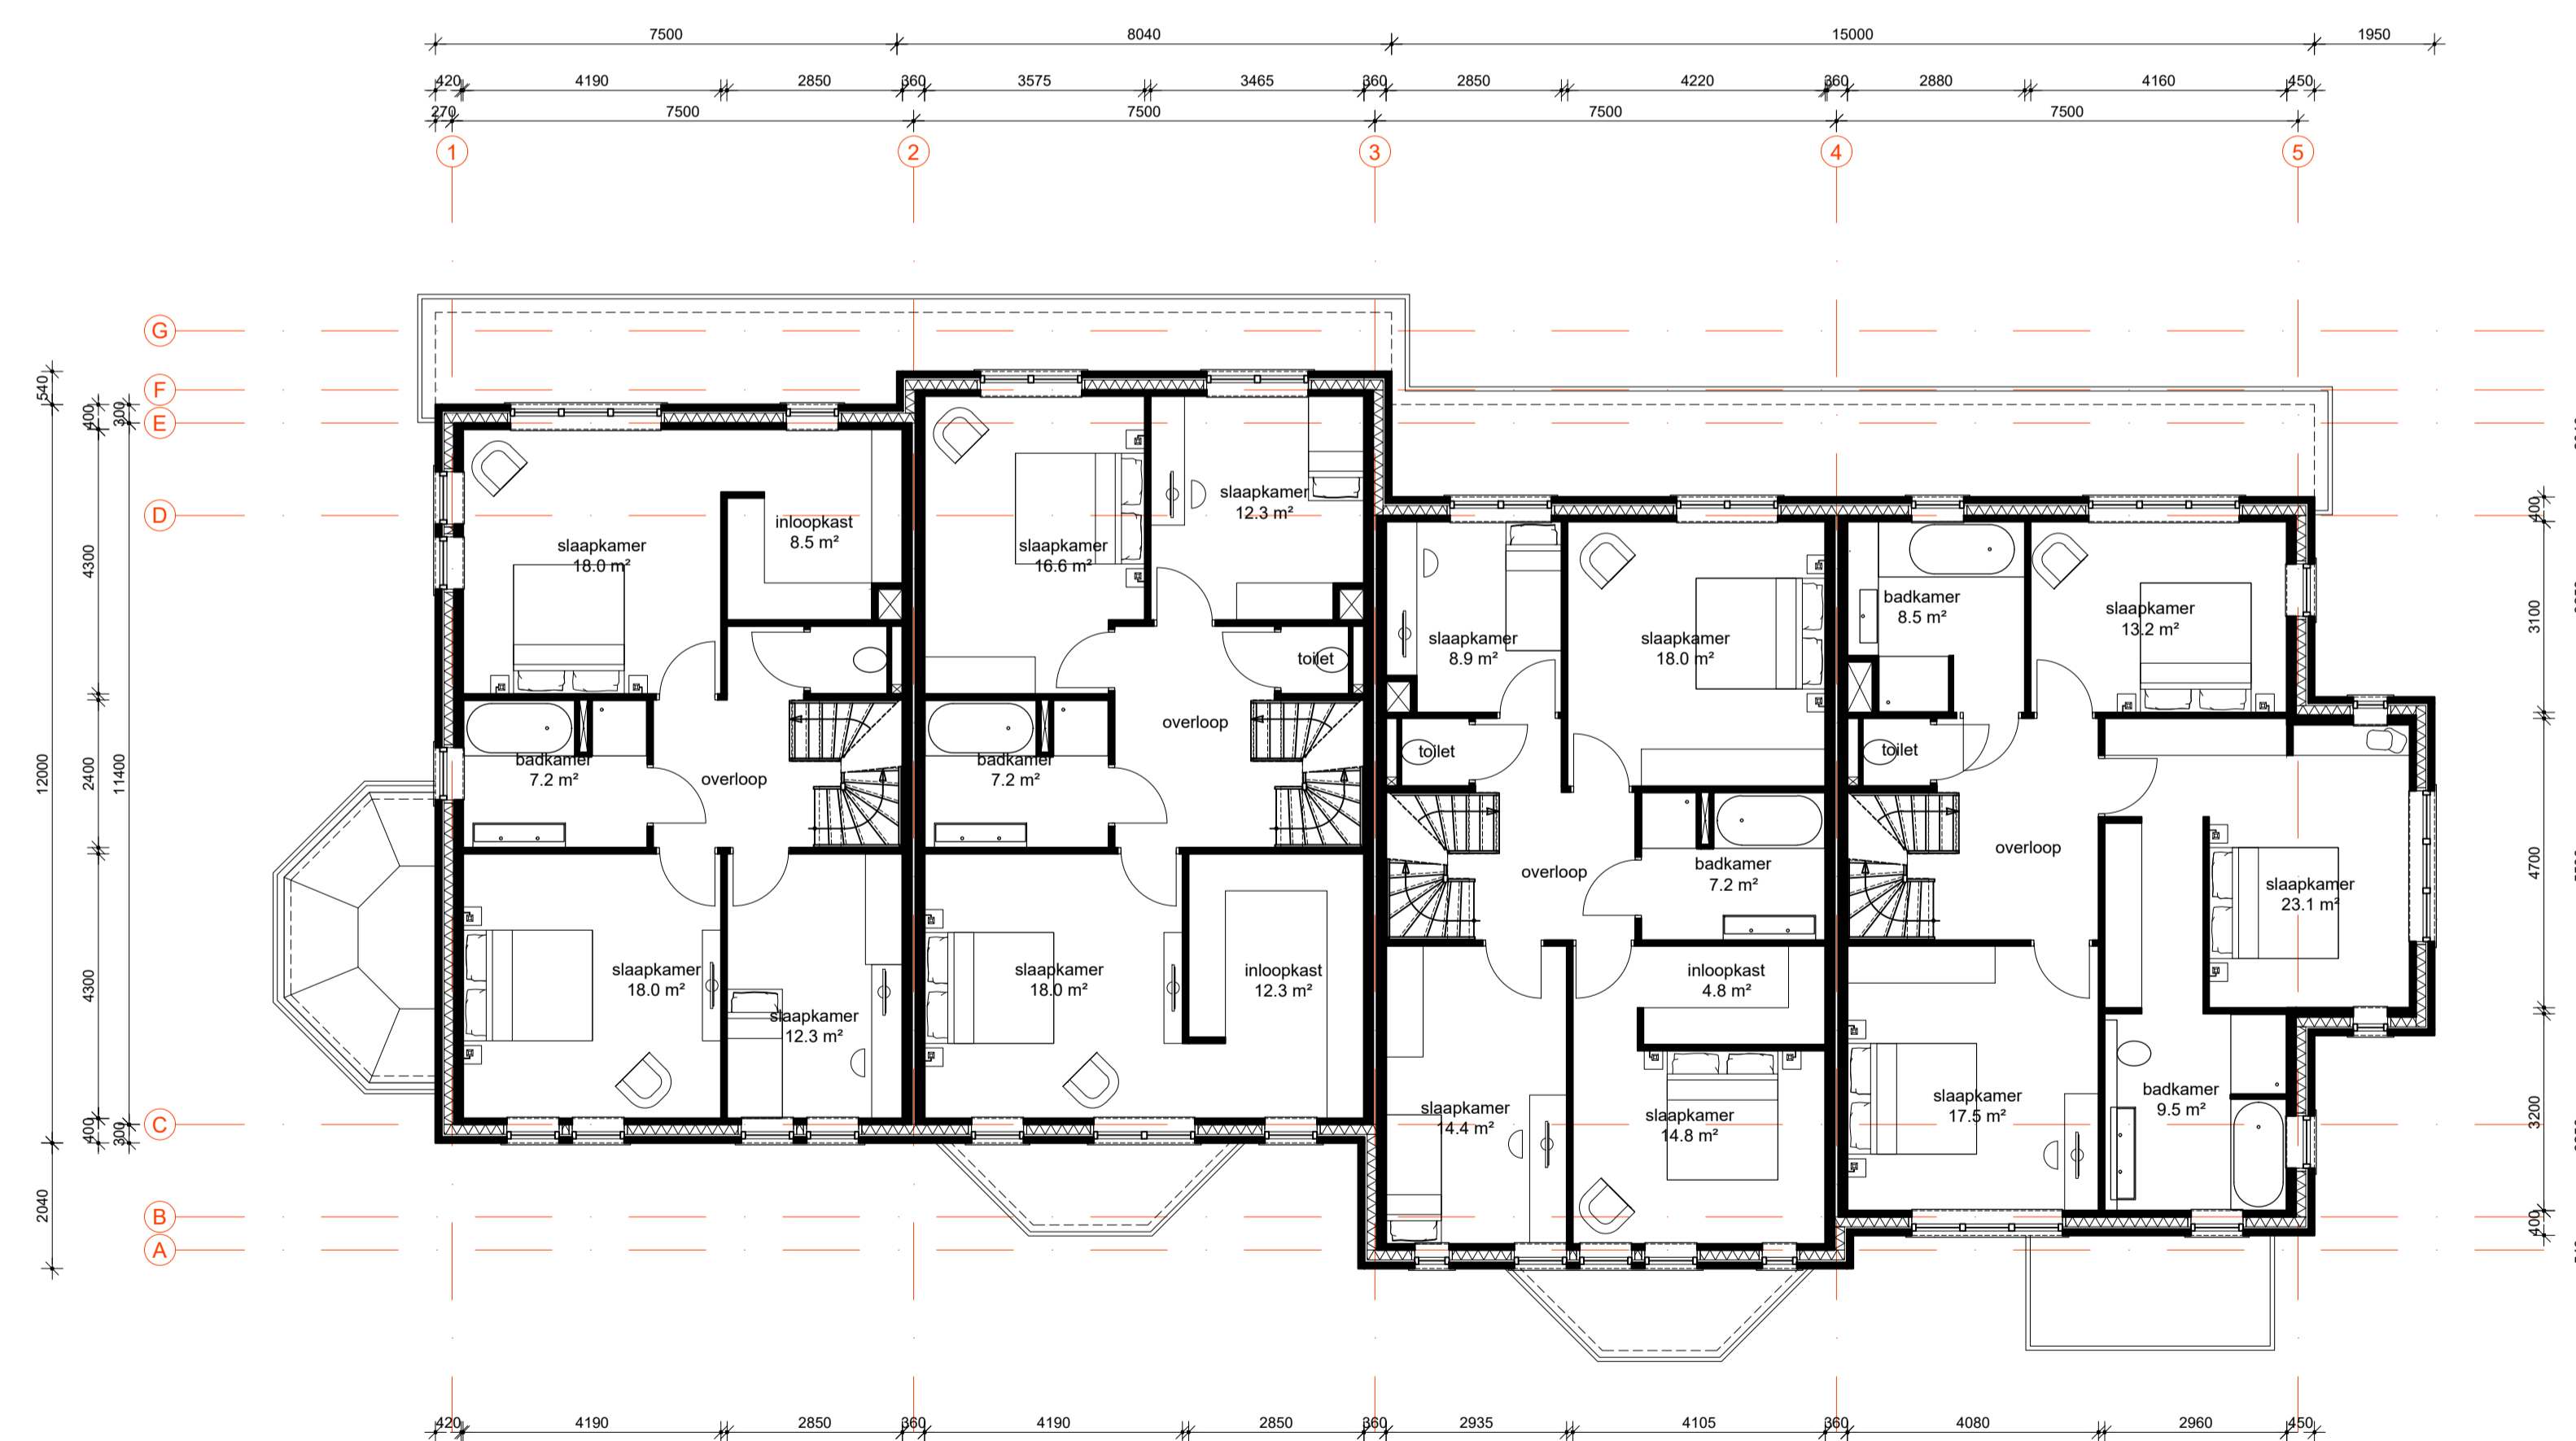

eerste verdieping

01 hoekwoning bvo 93.2 m <sup>2</sup> go 80.3 m <sup>2</sup>	02 tussenwoning bvo 98.2 m <sup>2</sup> go 84.5 m <sup>2</sup>	03 hoekwoning bvo 94.7 m <sup>2</sup> go 84.5 m <sup>2</sup>	04 hoekwoning bvo 104.0 m <sup>2</sup> go 89.6 m <sup>2</sup>
--	--	--	---

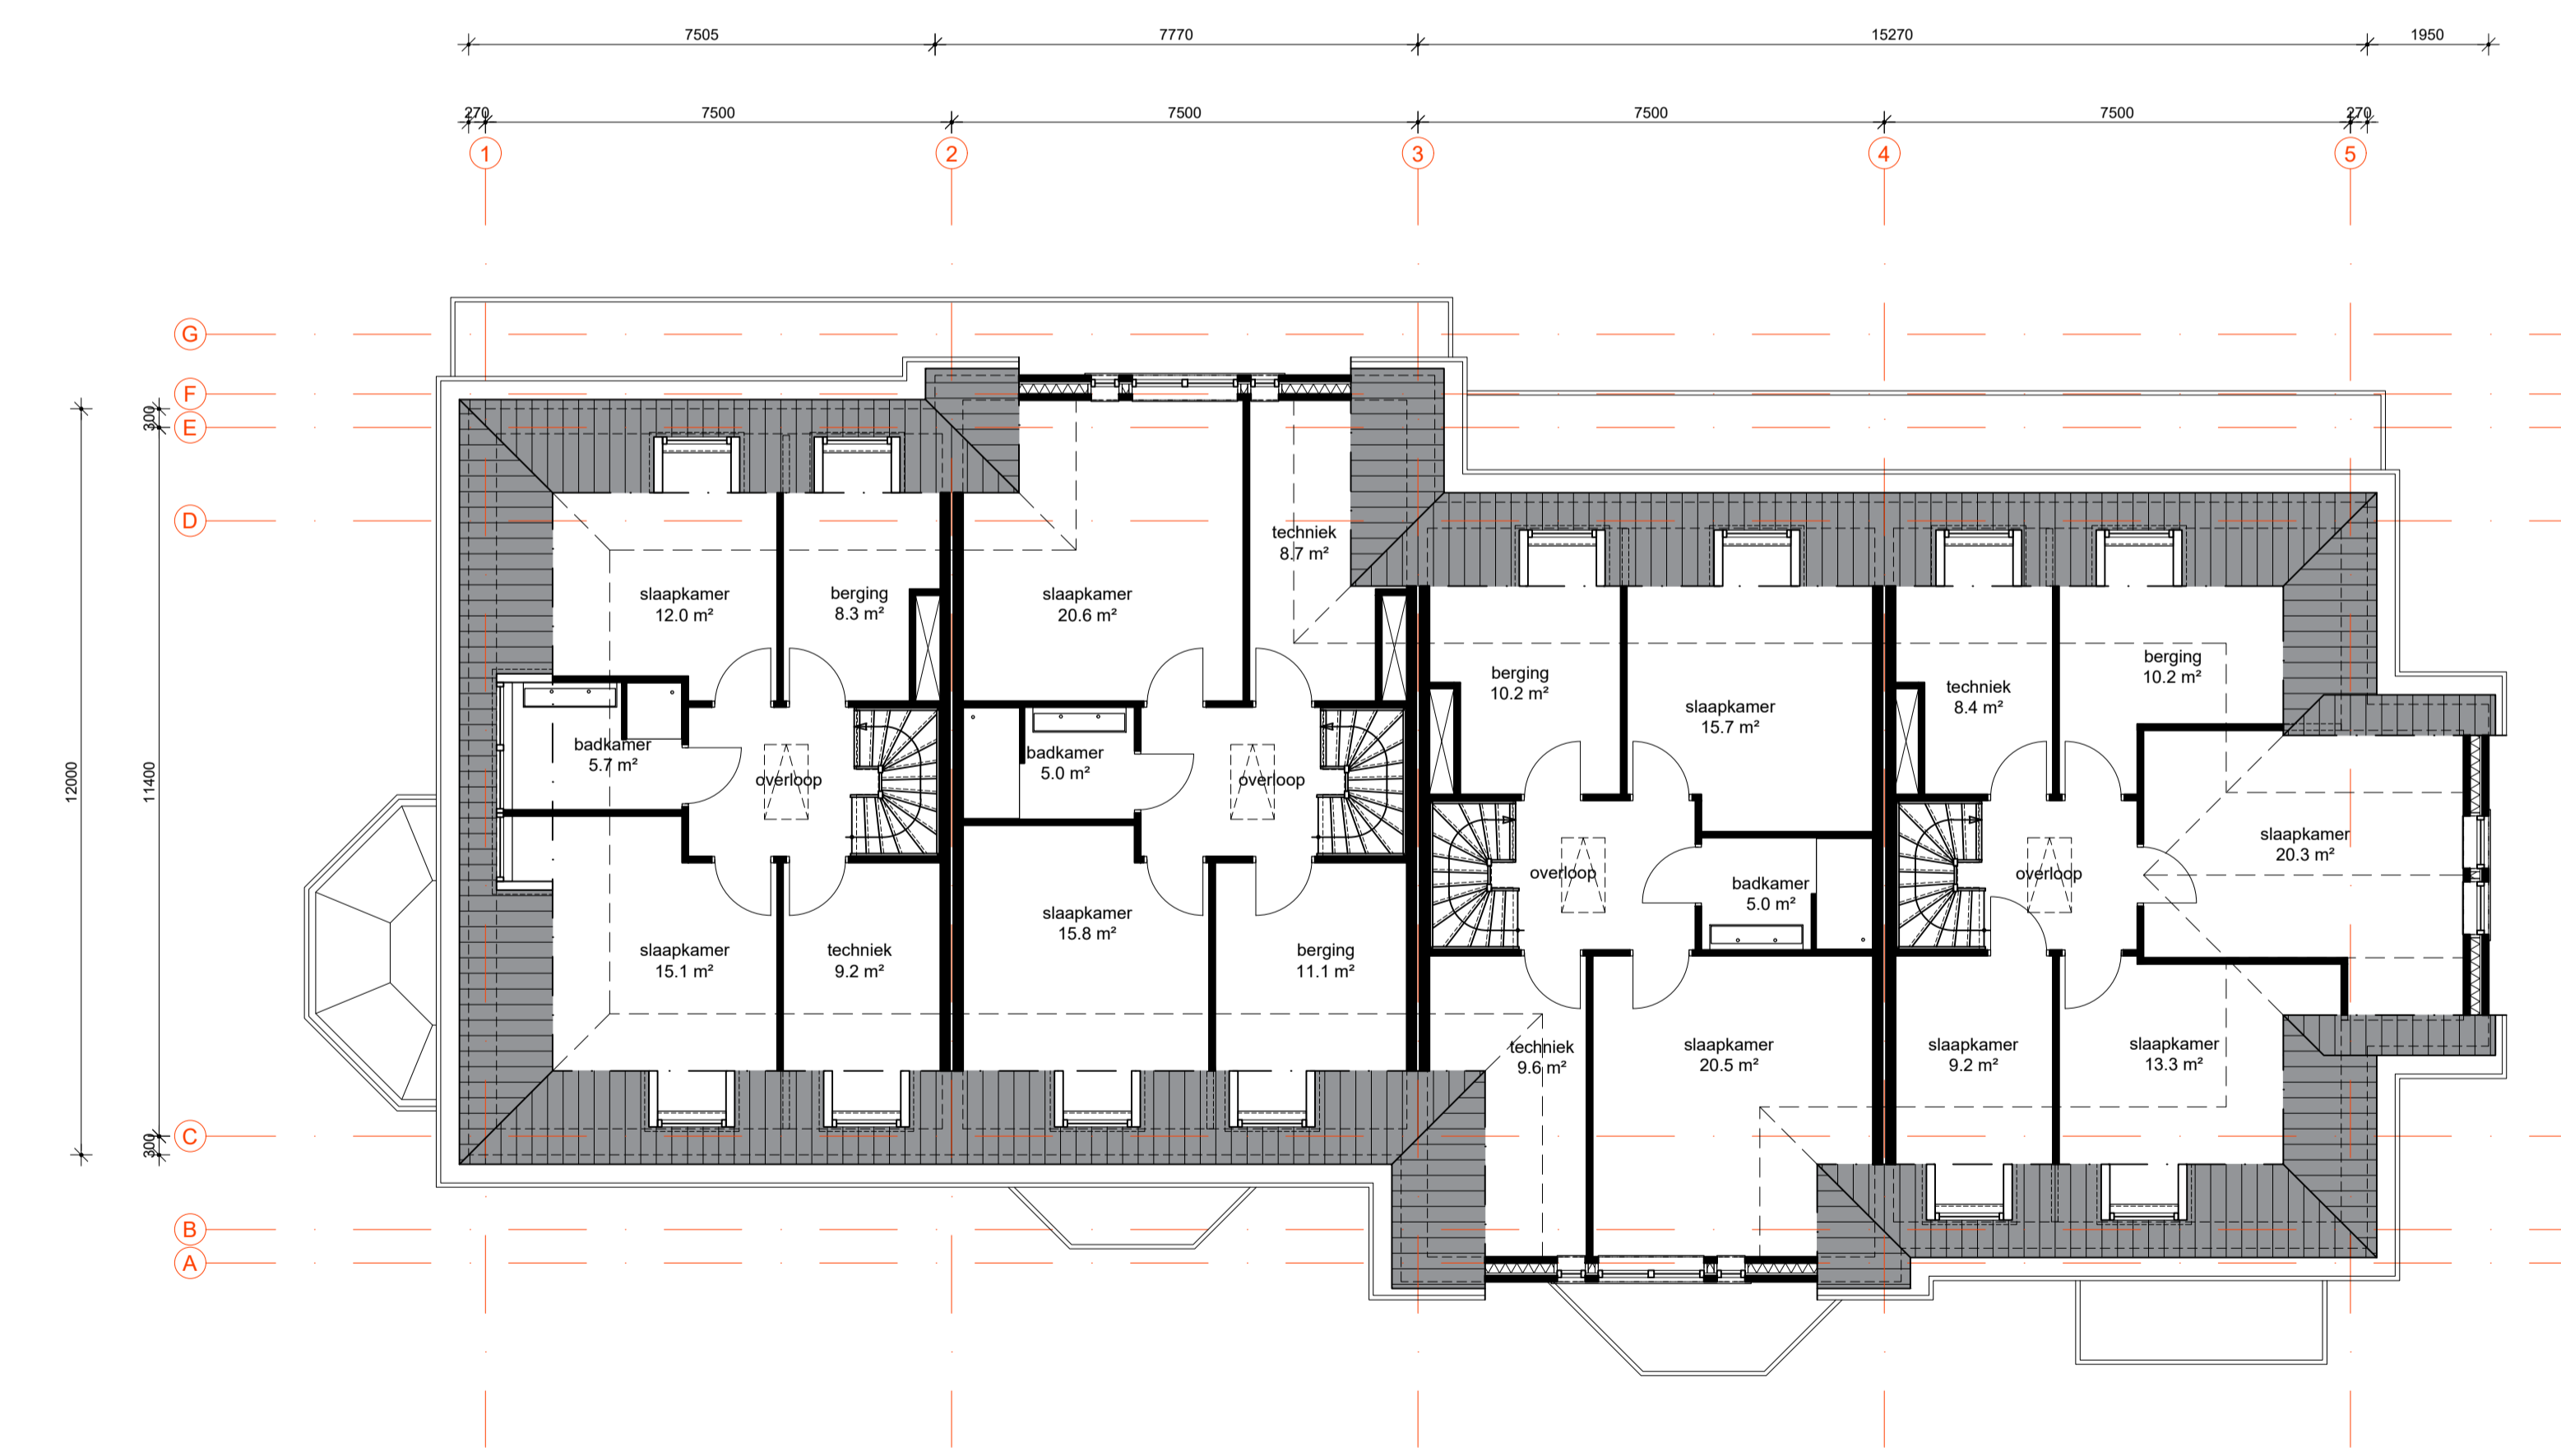

zolderverdieping

01 hoekwoning bvo 94.2 m <sup>2</sup> go 63.2 m <sup>2</sup>	02 tussenwoning bvo 94.2 m <sup>2</sup> go 74.5 m <sup>2</sup>	03 hoekwoning bvo 94.7 m <sup>2</sup> go 74.5 m <sup>2</sup>	04 hoekwoning bvo 104.0 m <sup>2</sup> go 74.1 m <sup>2</sup>
--	--	--	---

Parkvilla Rijnstroom voor R.A. van Leeuwen  
te Alphen aan den Rijn  
overzicht

schaal : 1:100 tek.no. : 16890-120  
datum : 03-05-2017

**VanEgmondTotaalArchitectuur**

Van Egmond Architecten B.V. | Postbus 147, 2200AC Noordwijk, 1.071-3819700, info@vanegmondarchitecten.nl, www.vanegmondarchitecten.nl