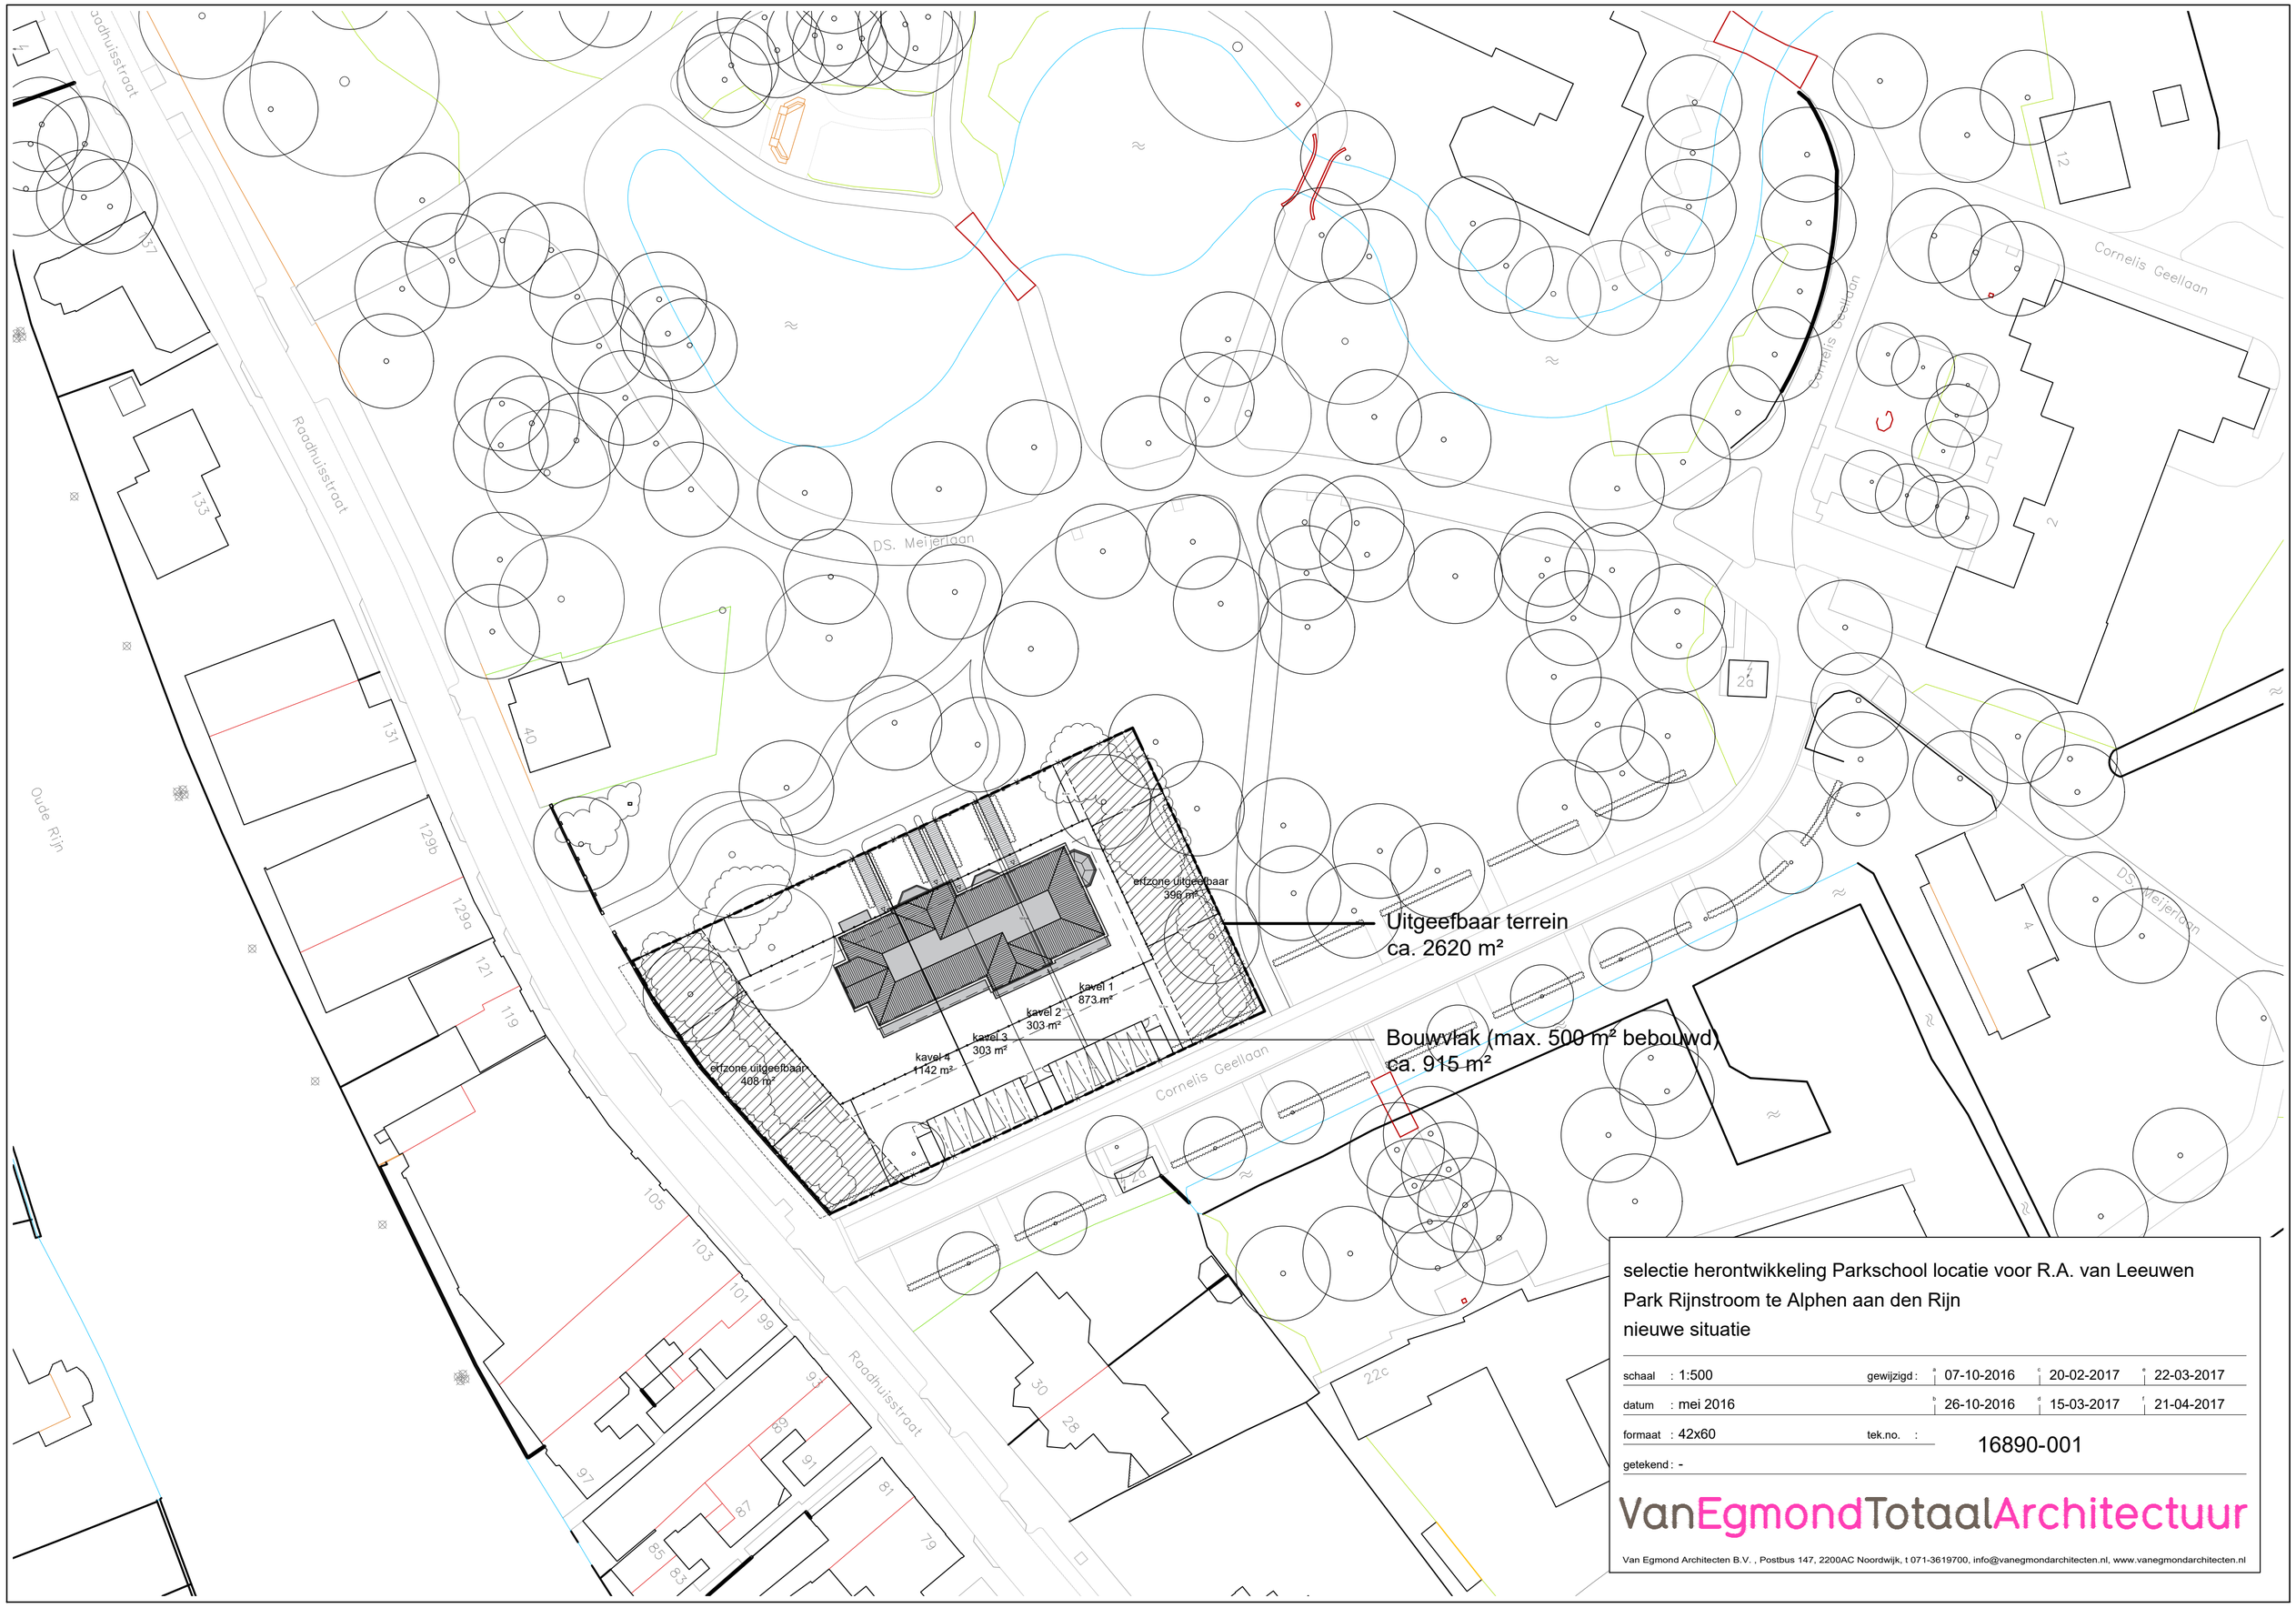

selectie herontwikkeling Parkschool locatie voor R.A. van Leeuwen
Park Rijnstroom te Alphen aan den Rijn
nieuwe situatie

schaal	: 1:500	gewijzigd :	a 07-10-2016	c 20-02-2017	e 22-03-2017
datum	: mei 2016		b 26-10-2016	d 15-03-2017	f 21-04-2017
formaat	: 42x60	tek.no. :	16890-001		
getekend :	-				

VanEgmondTotaalArchitectuur

Van Egmond Architecten B.V. , Postbus 147, 2200AC Noordwijk, t 071-3619700, info@vanegmondarchitecten.nl, www.vanegmondarchitecten.nl