



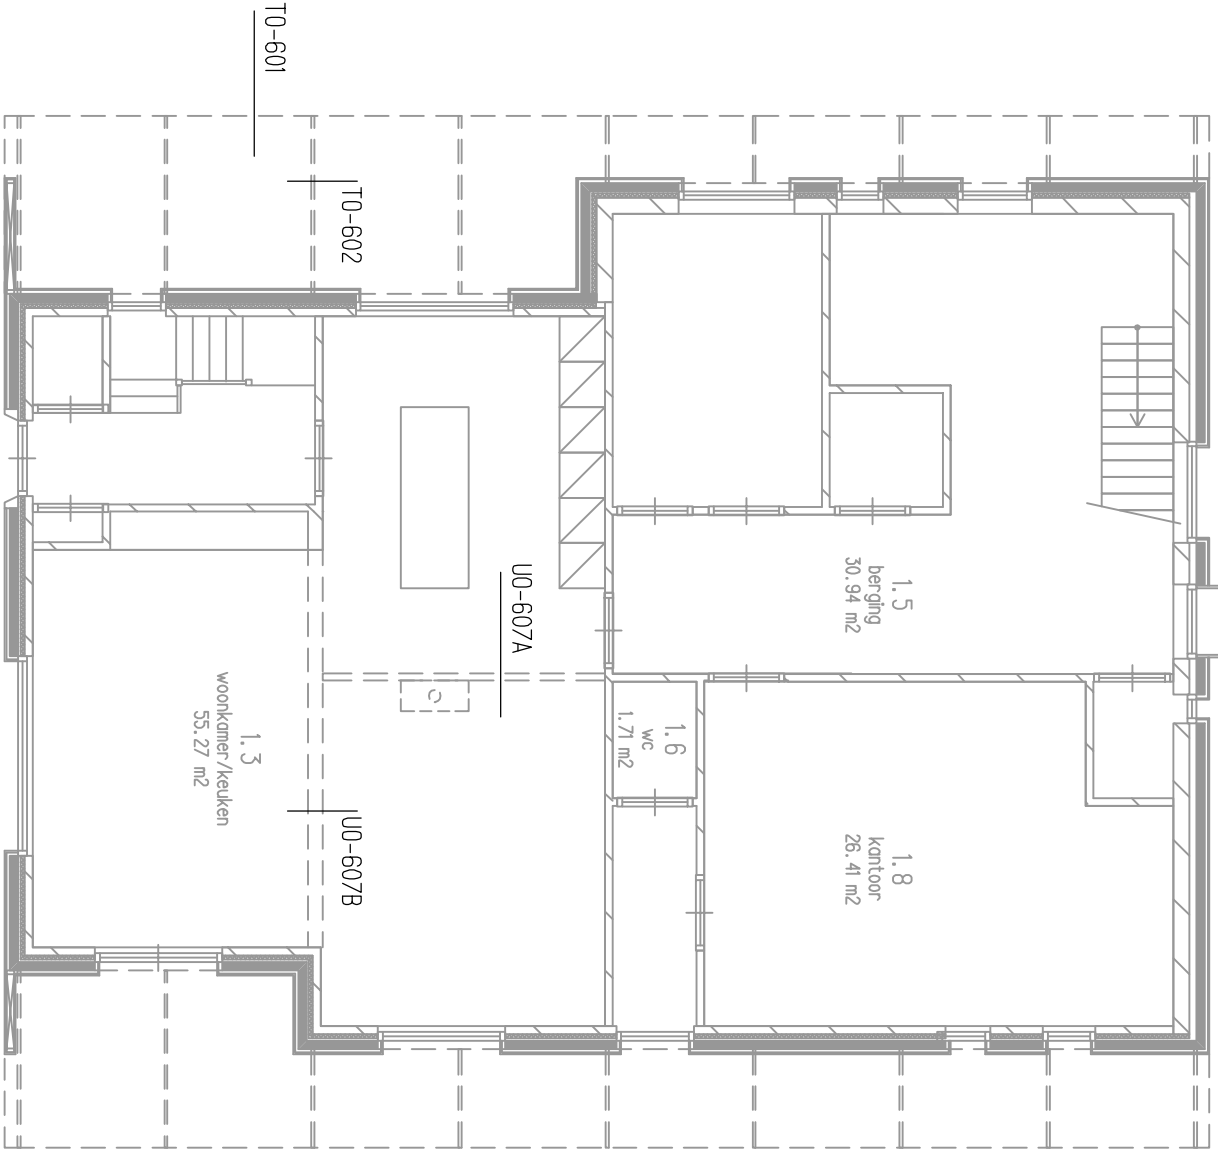


detailoverzicht plattegrond

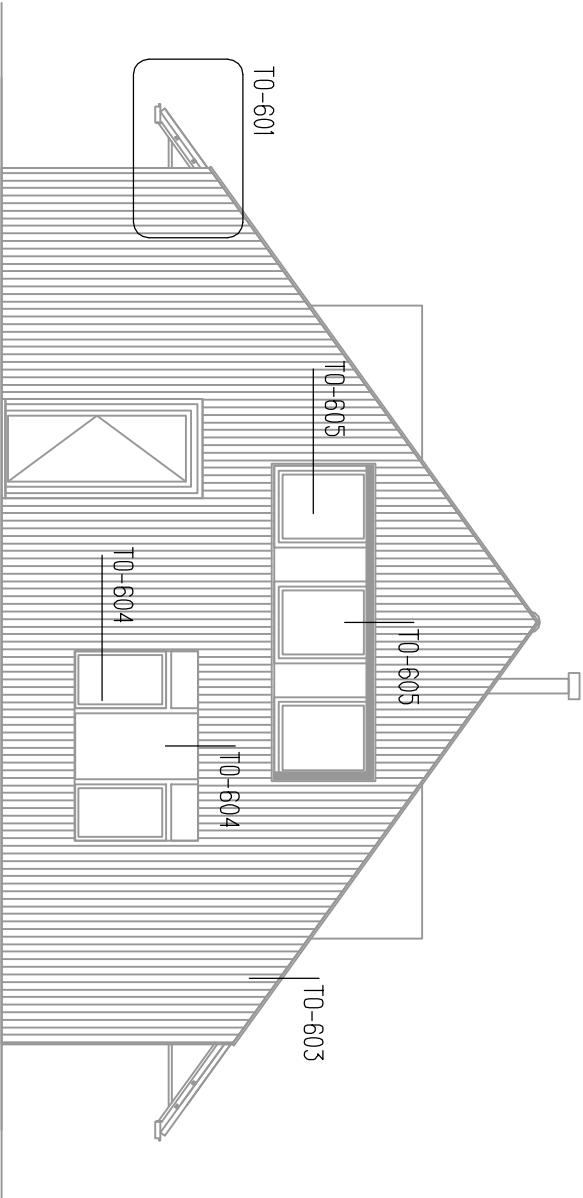


detailoverzicht gevel

OPDRACHTGEVER	Fam Masselink		GEWIJZIGD						
WERK	Dr A Arienstraat 42								
ONDERDEEL	omgevingsvergunning								
		principedetails							
SCHAAL	1:100	FORM	A3	GETEK	RK	ARCH	WR	DATUM	19-09-2017
WARC		ARCHITECTUUR & ONTWIKKELING		Broekhofsterweg 26 7221 AC Steenderen +31 (0)575 472847 +31 (0)6 4893 0854 +31 (0)6 1810 8973		www.warc.nl warc@warc.nl morc@warc.nl		WERK 1606	
								U0-600	

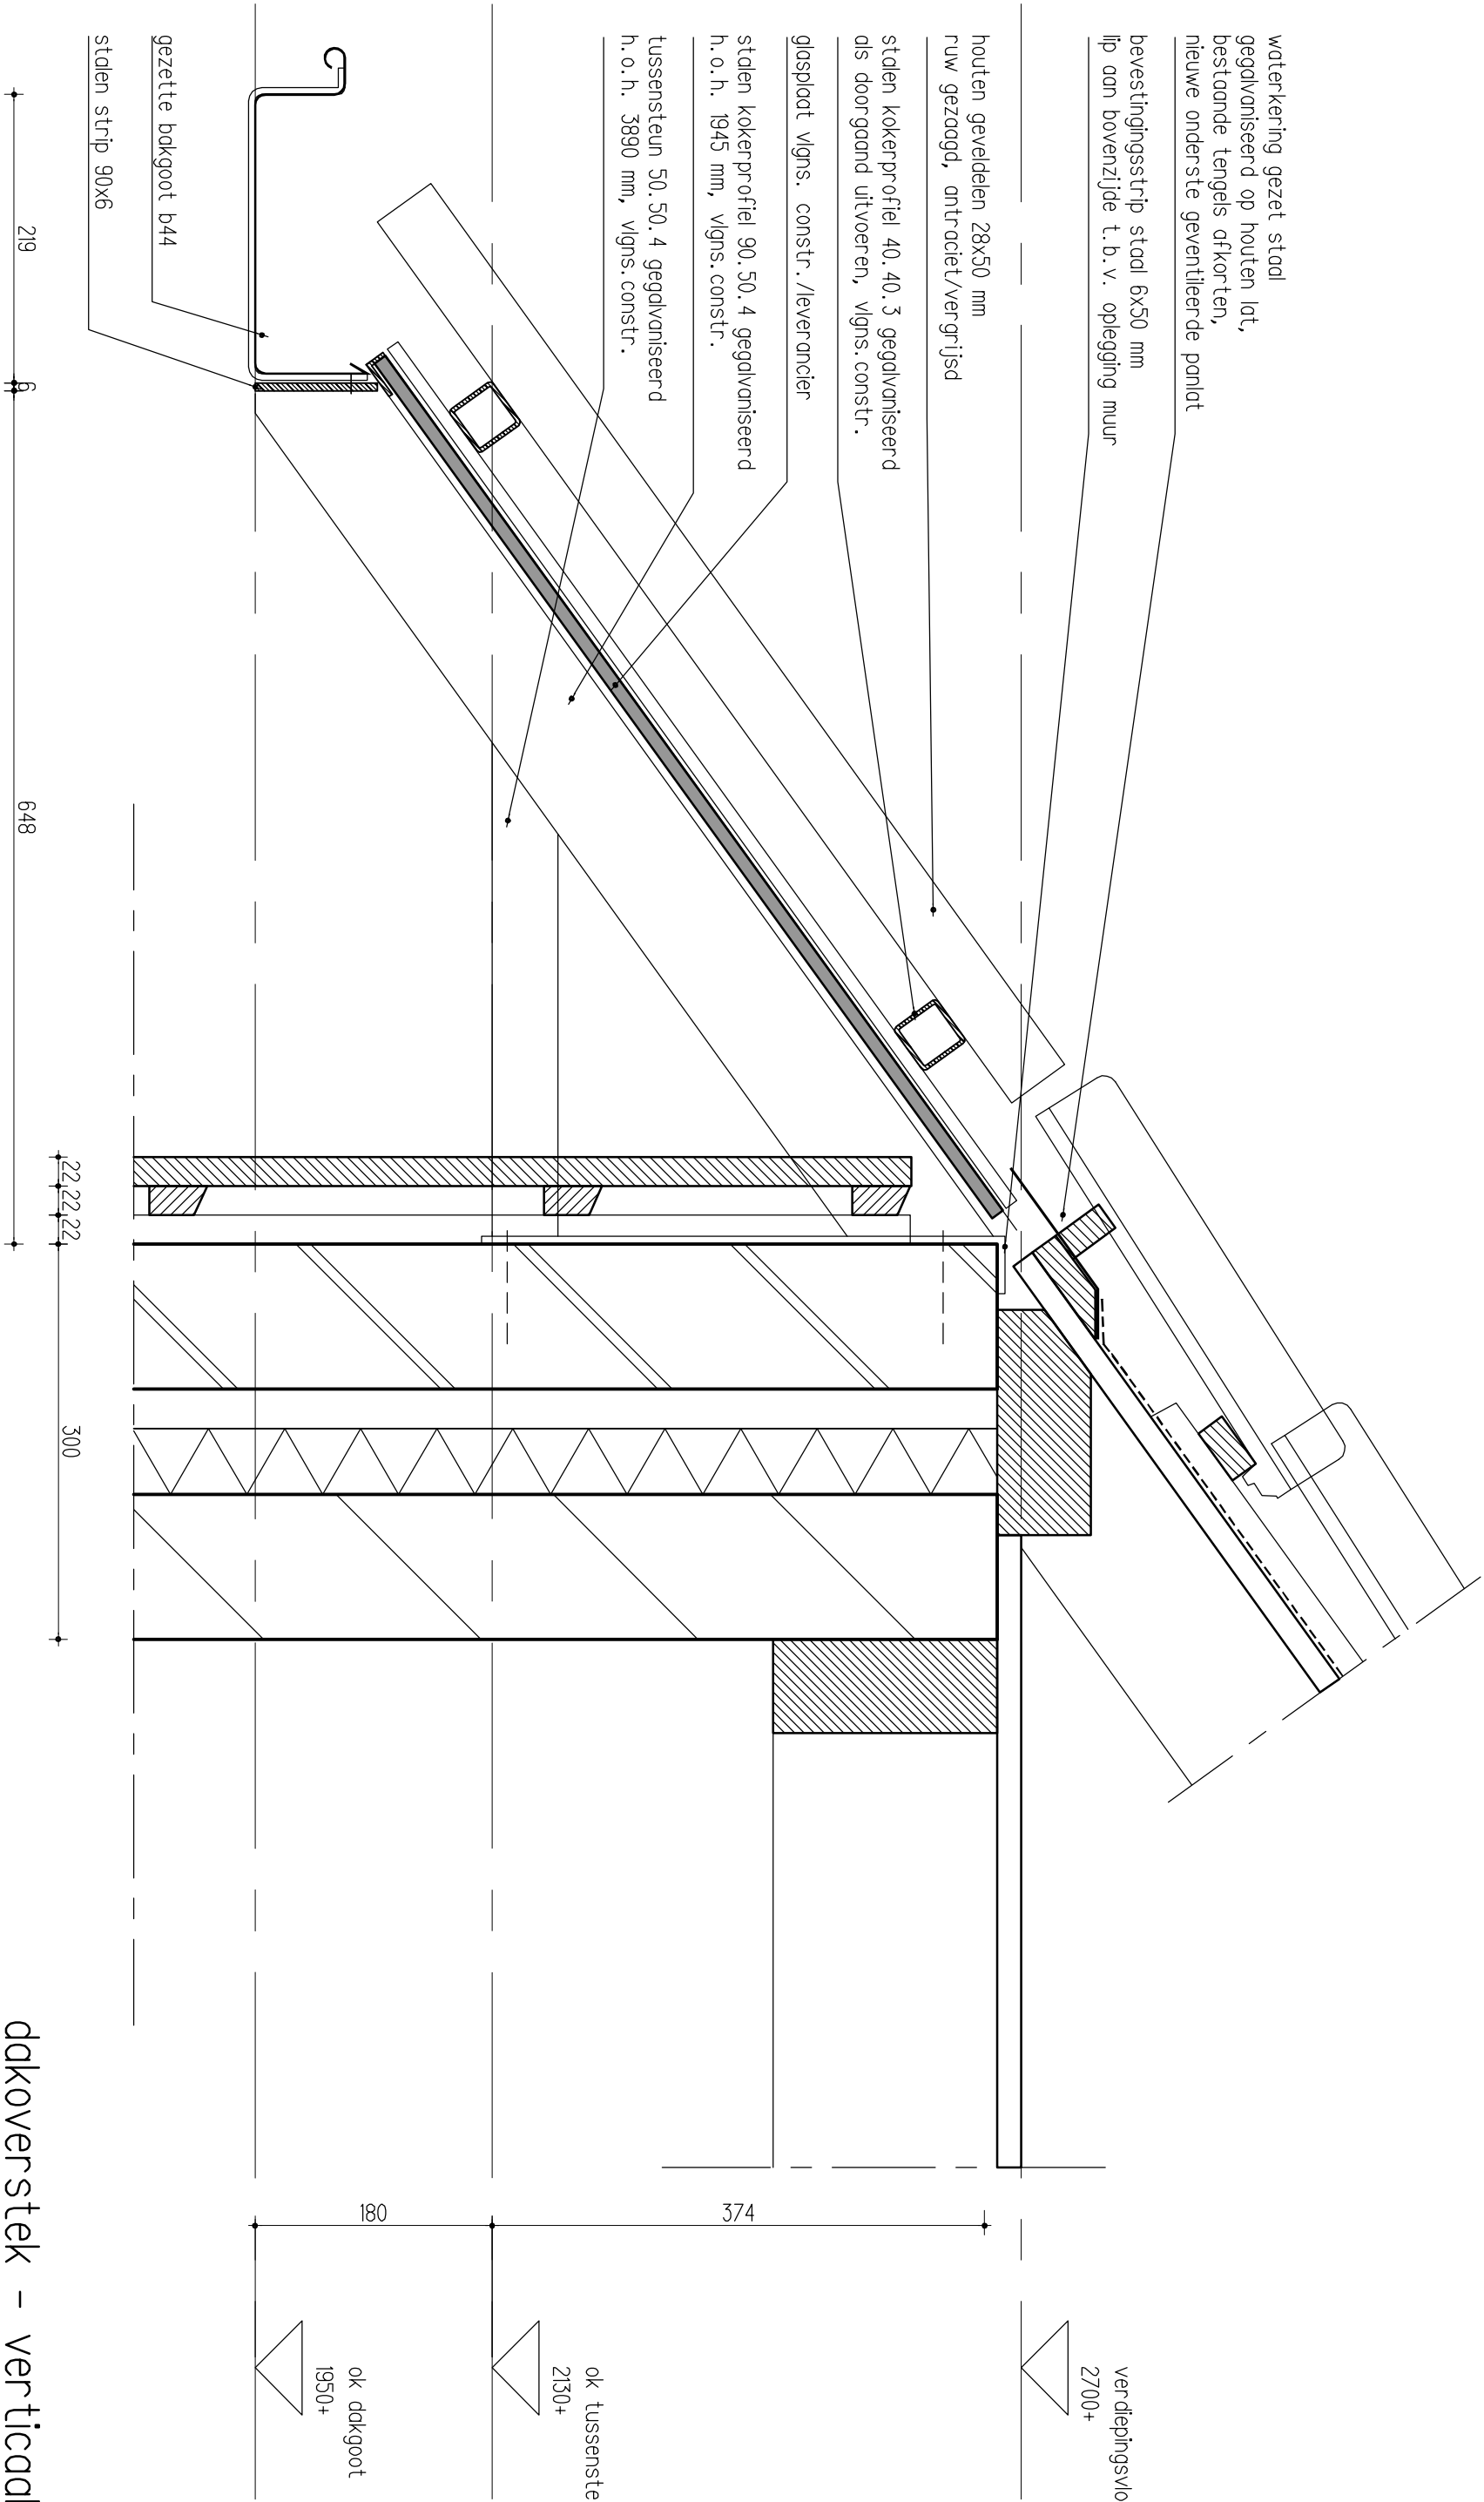


ddkoverstek – vertical

SCHAAL 1: 5	FORM A3	GETEK RK	ARCH WR	DATUM 19-09-2017
ARCHITECTUUR & ONTWIKKELING Broekhorstweg 26 7221 AC Steenderen +31 (0)575 472847 +31 (0)6 4893 0854 +31 (0)6 1810 8973 www.warc.nl warc@warc.nl morc@warc.nl				WERK 1606 U0-601

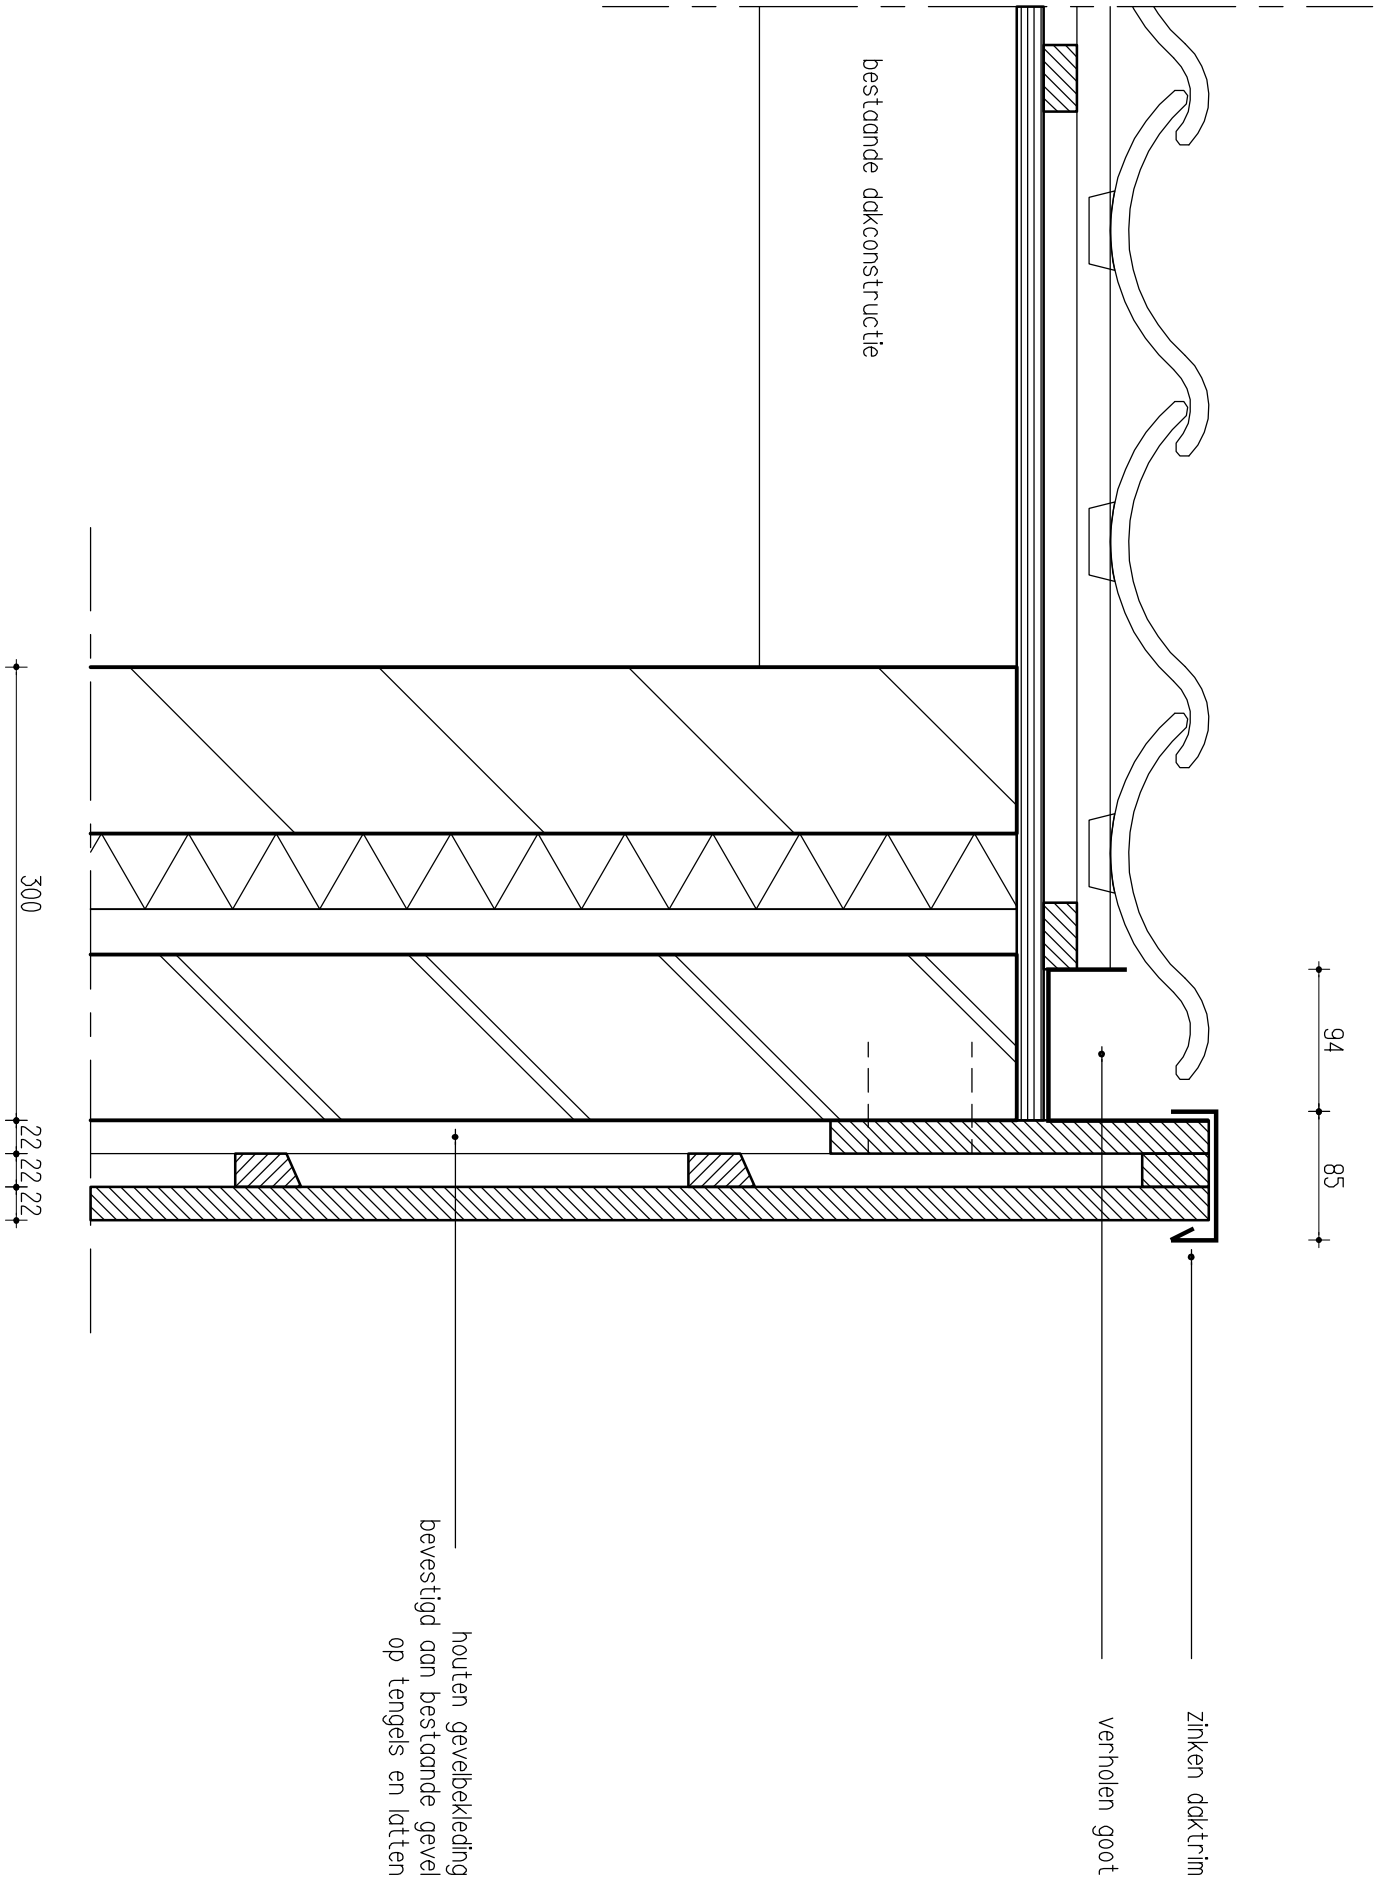


kopgevel dakaansluiting


SCHAAL 1: 5	FORM A3	GETEK RK	ARCH WR	DATUM 19-09-2017
WARC				WERK 1606
ARCHITECTUUR & ONTWIKKELING Broekhorstweg 26 7221 AC Steenderen +31 (0)575 472847 +31 (0)6 4893 0854 +31 (0)6 1810 8973 www.warc.nl warc@warc.nl morc@warc.nl				U0-603

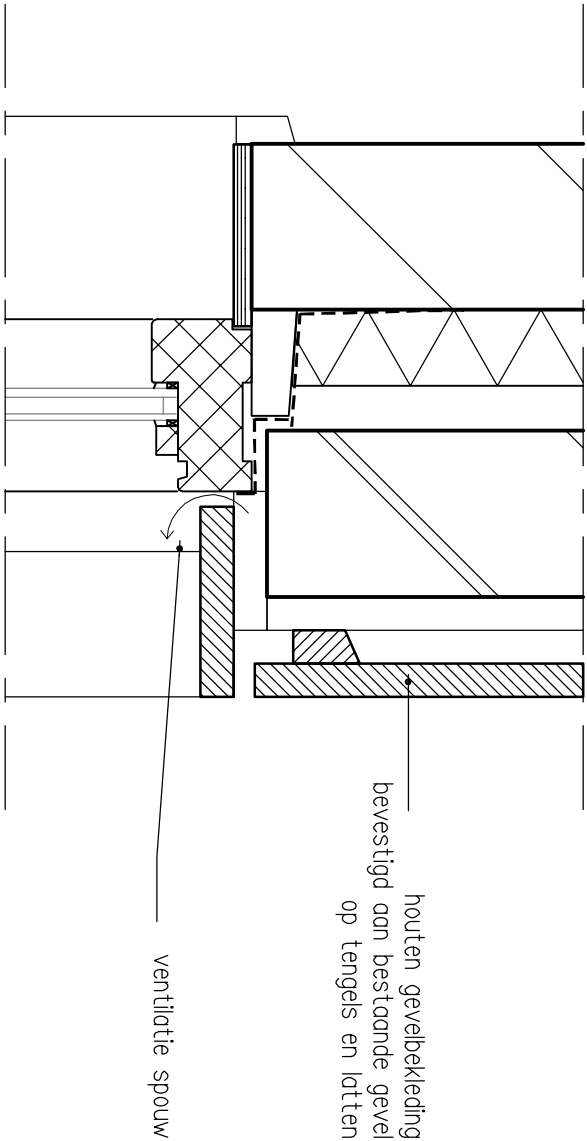

134 114 136 20

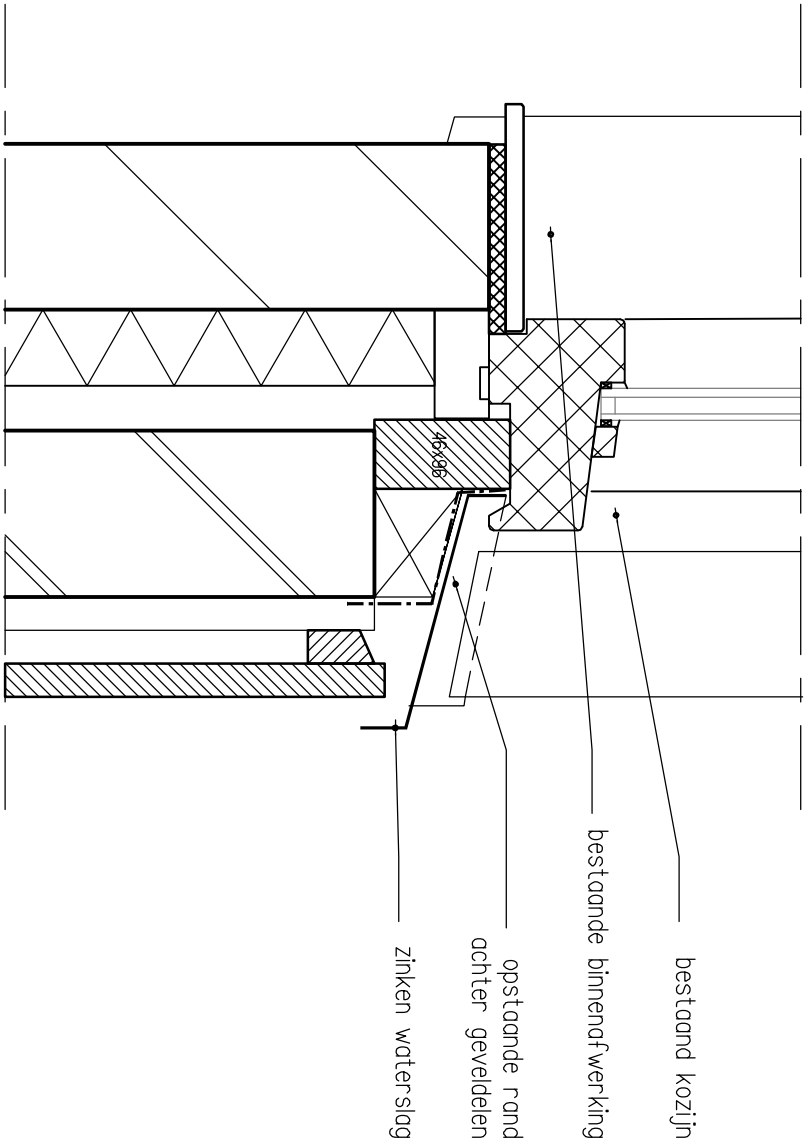

300 22,22,22



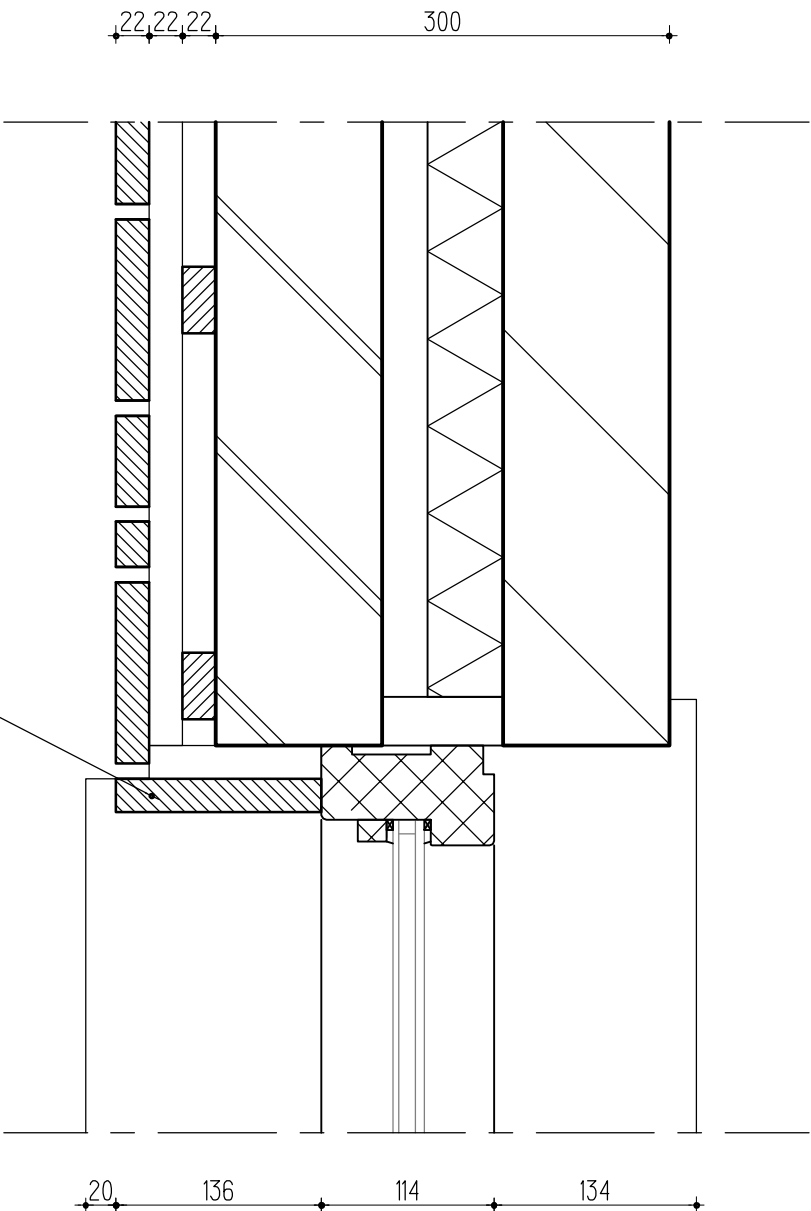


22,22,22

300

kozijnprincipe standaard

SCHAAL 1: 5	FORM A3	GETEK RK	ARCH WR	DATUM 19-09-2017
ARCHITECTUUR & ONTWIKKELING Broekhorstweg 26 7221 AC Steenderen +31 (0)575 472847 +31 (0)6 4893 0854 +31 (0)6 1810 8973 www.warc.nl warc@warc.nl morc@warc.nl				WERK 1606 U0-604

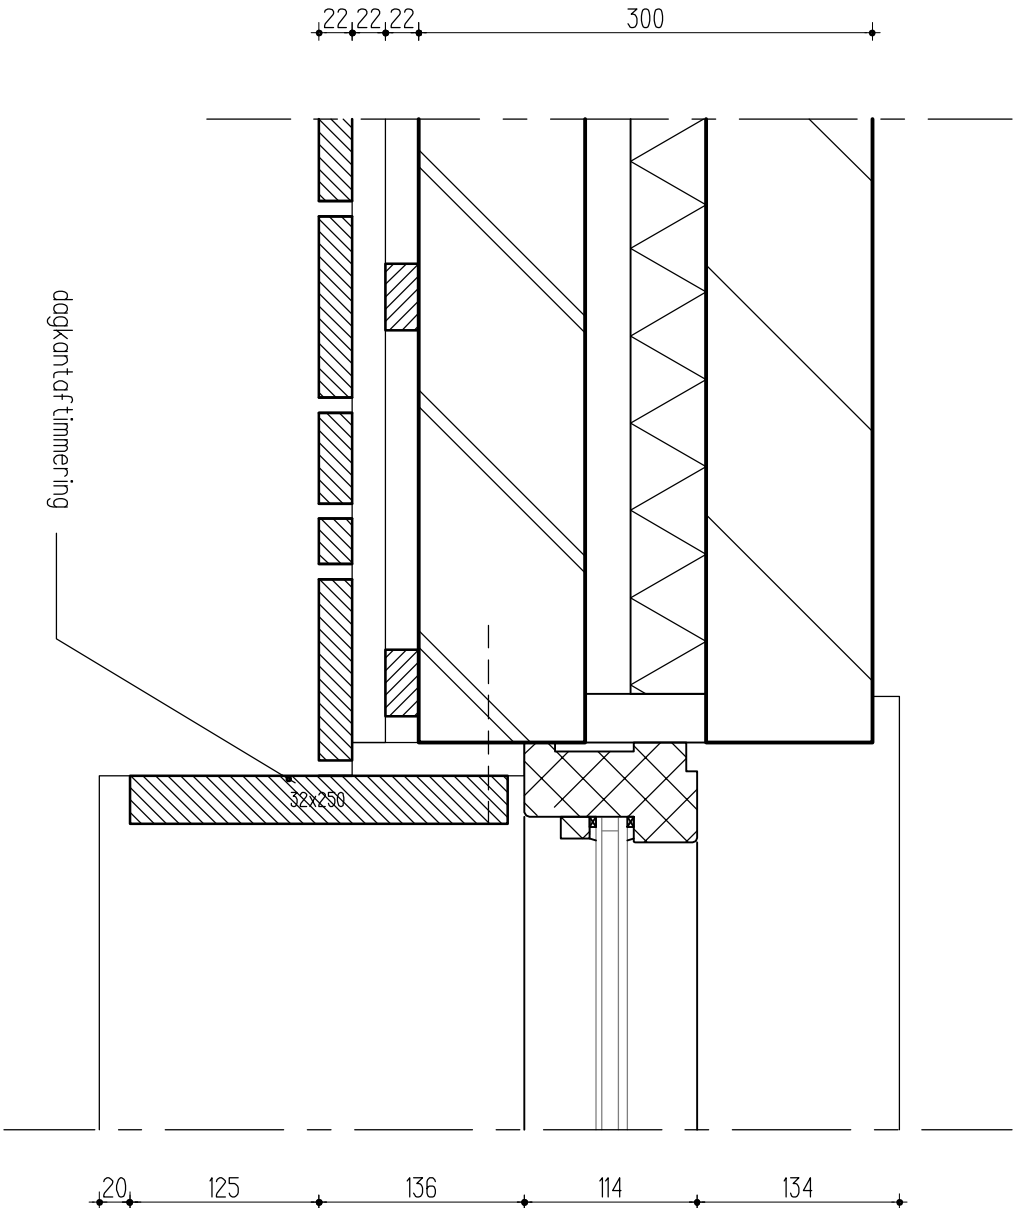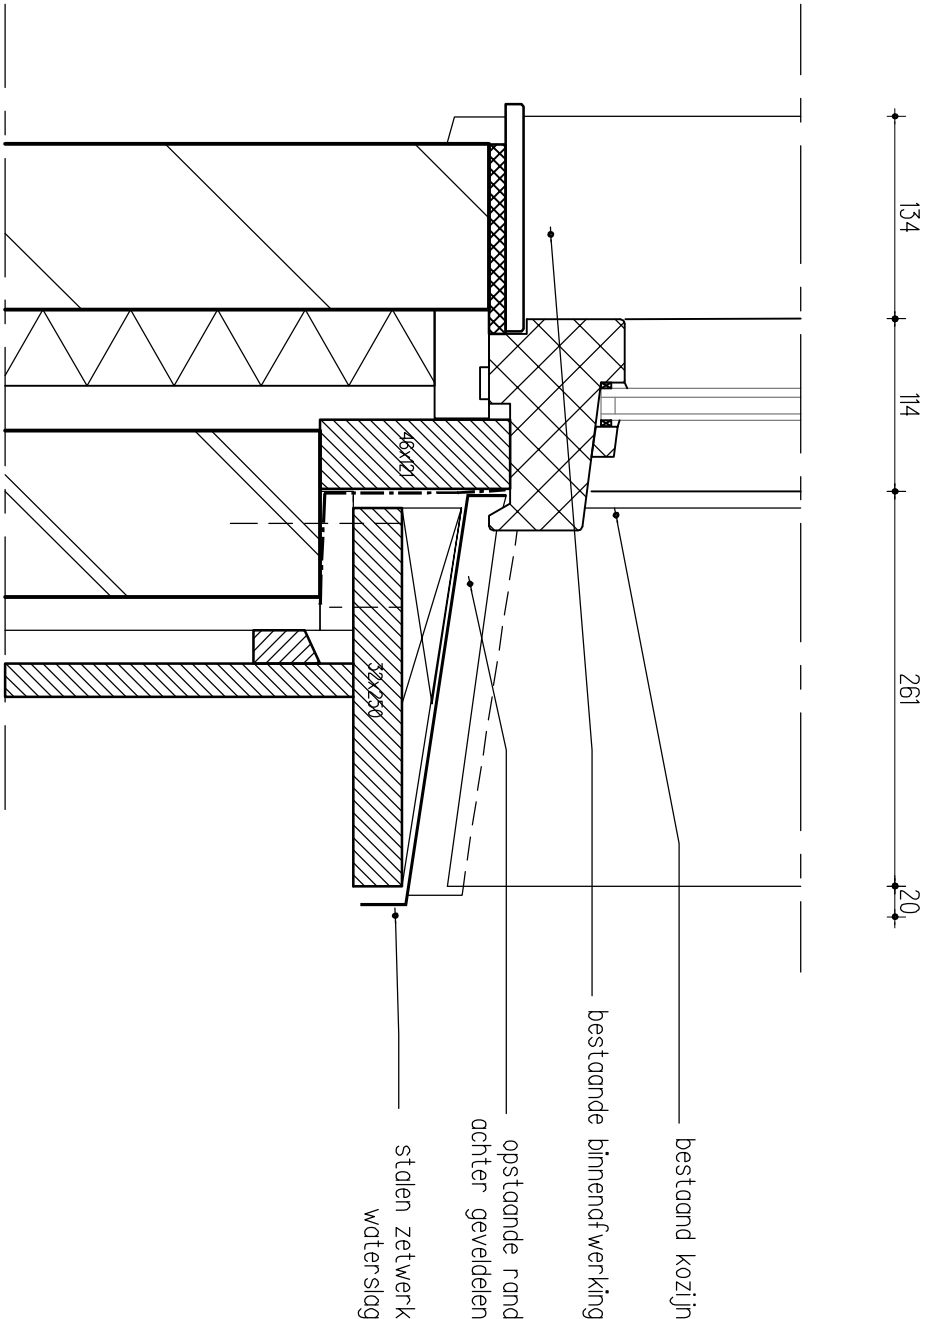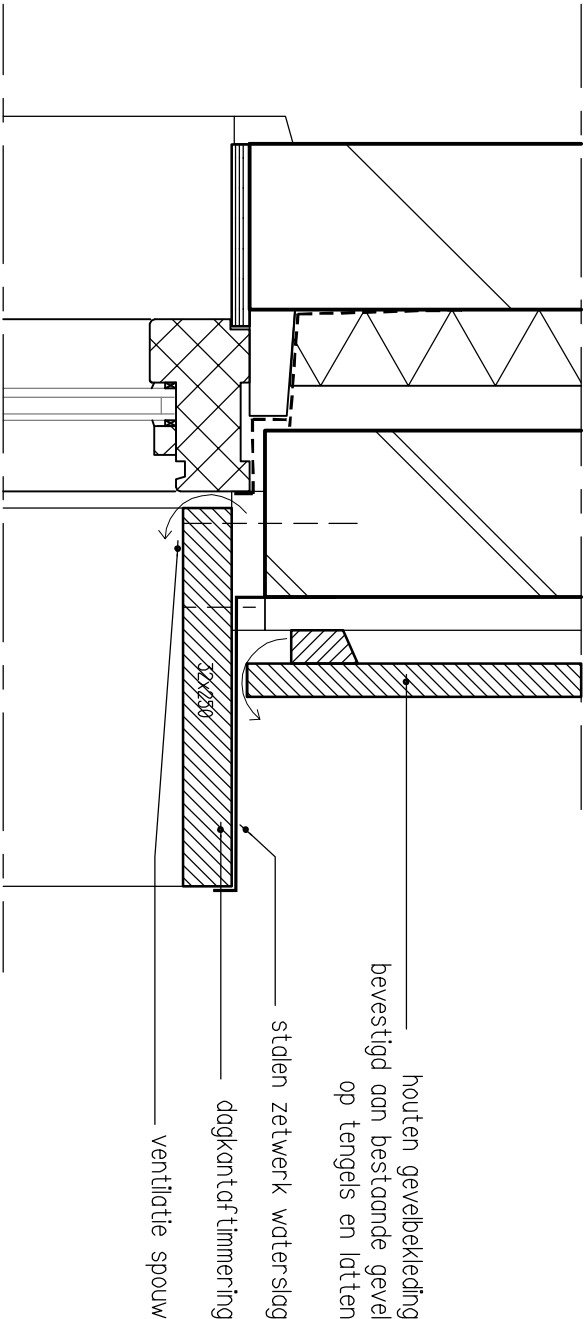

kozijnprincipe kader


SCHAAL 1: 5	FORM A3	GETEK RK	ARCH WR	DATUM 19-09-2017
ARCHITECTUUR & ONTWIKKELING Broekhorstweg 26 7221 AC Steenderen +31 (0)575 472847 +31 (0)6 4893 0854 +31 (0)6 1810 8973 www.warc.nl worc@warc.nl morc@warc.nl				WERK 1606 U0-605




principe gevelbekleding:
houten geveldelen ruw gezaagd,
houtsoort n.t.b., kleur atrociët/vergrijsd
4 afmetingen, exacte breedtes n.t.b.
in willekeurige volgorde aangebracht,
schoefkoppen uitgelijnd

principe gevelbekleding

SCHAAL 1: 5	FORM A3	GETEK RK	ARCH WR	DATUM 19-09-2017
ARCHITECTUUR & ONTWIKKELING Broekhorstweg 26 7221 AC Steenderen +31 (0)575 472847 +31 (0)6 4893 0854 +31 (0)6 1810 8973 www.warc.nl worc@warc.nl morc@warc.nl				WERK 1606
WARC				U0-606

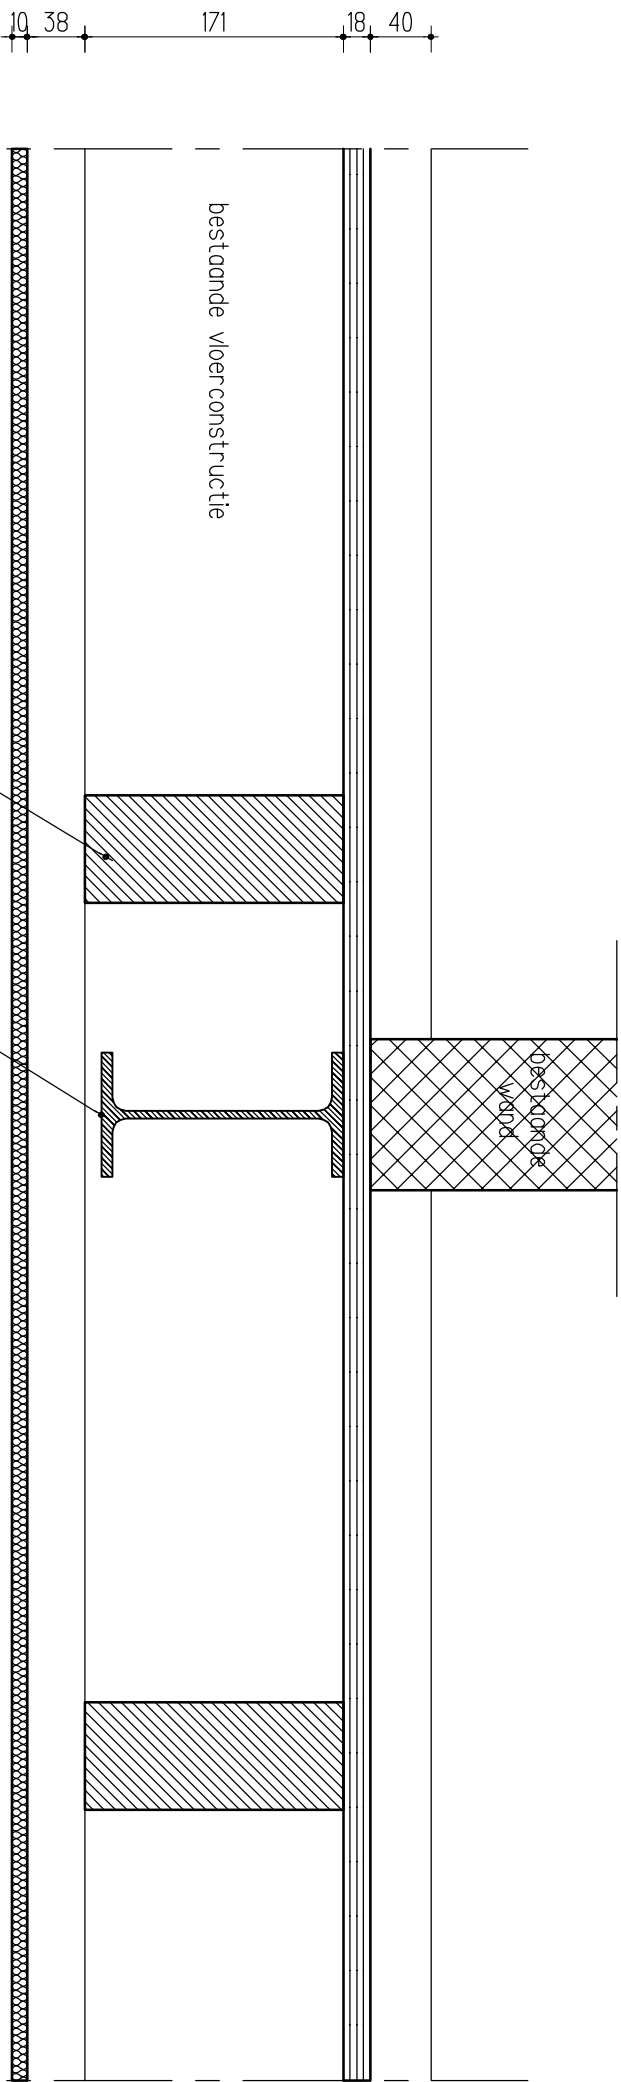

607A onderslag balklaag

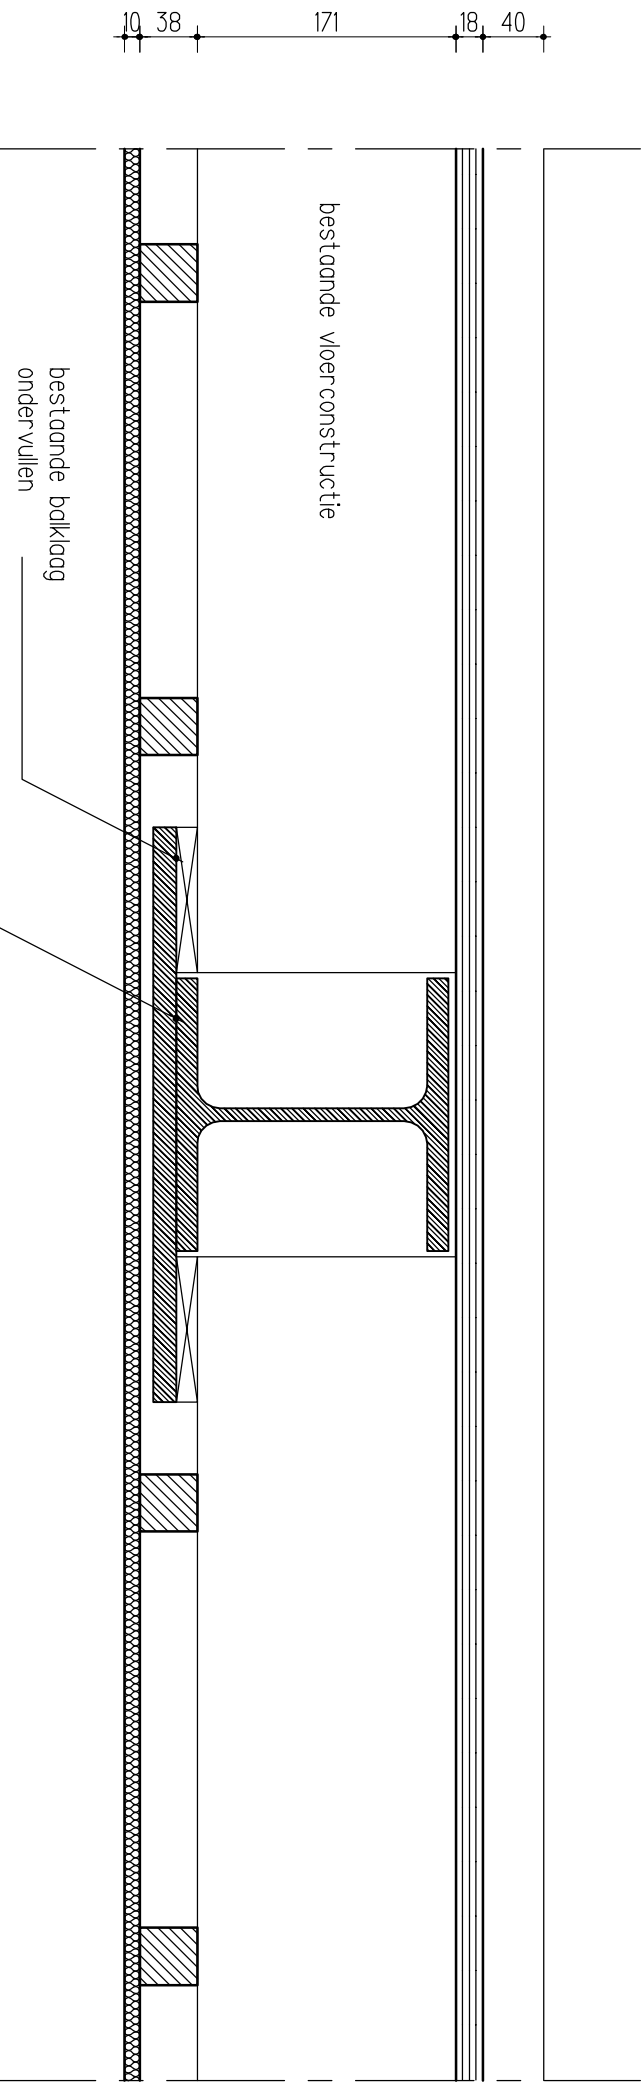

607B onderslag balklaag

SCHAAL 1: 5	FORM A3	GETEK RK	ARCH WR	DATUM 19-09-2017
ARCHITECTUUR & ONTWIKKELING				WERK 1606
Broekhorstweg 26 7221 AC Steenderen +31 (0)575 472847 +31 (0)6 4893 0854 +31 (0)6 1810 8973				U0-607

WARC