




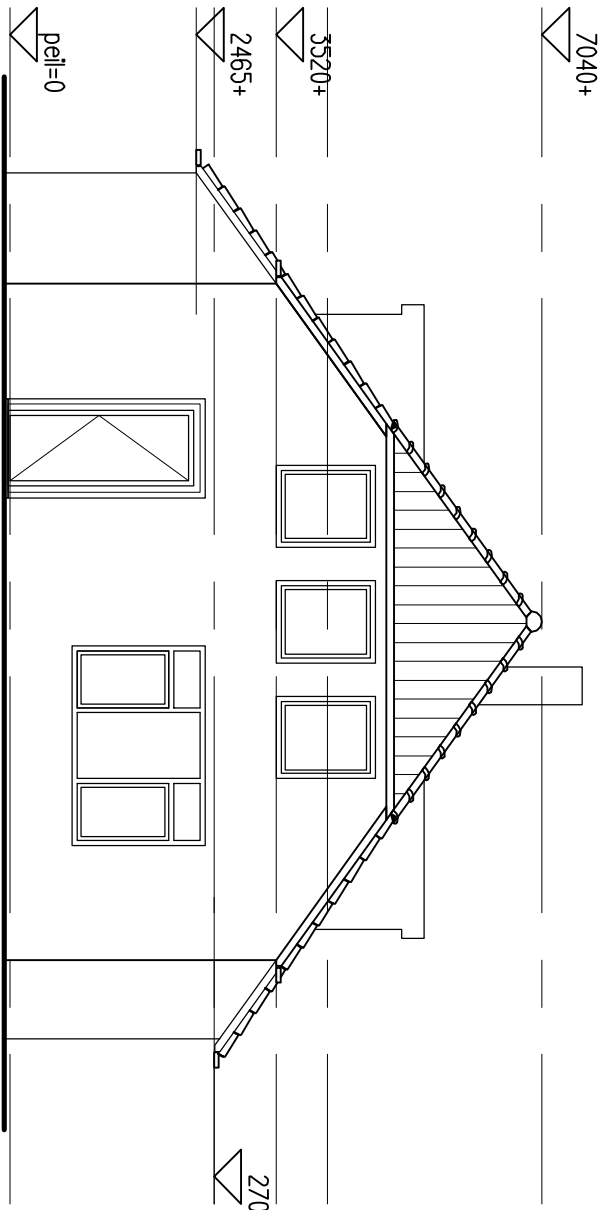


voorgevel bestand

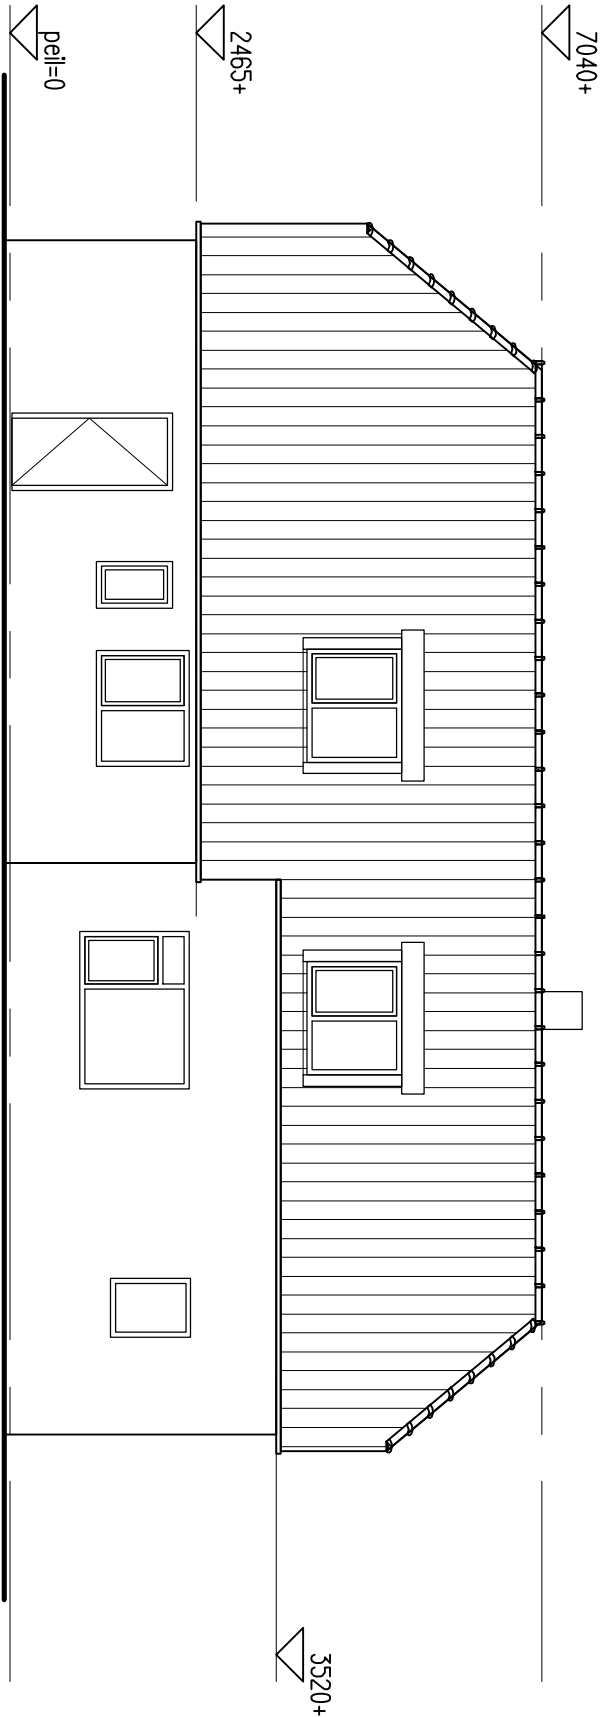


linker zijgevel bestand

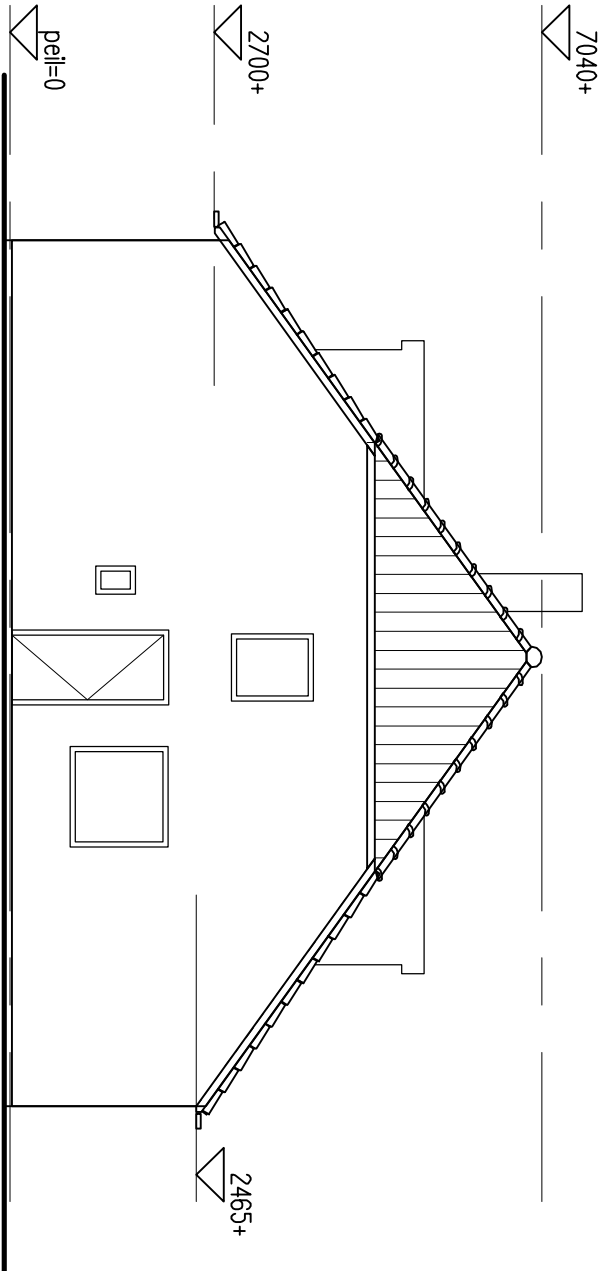


achtergevel bestand

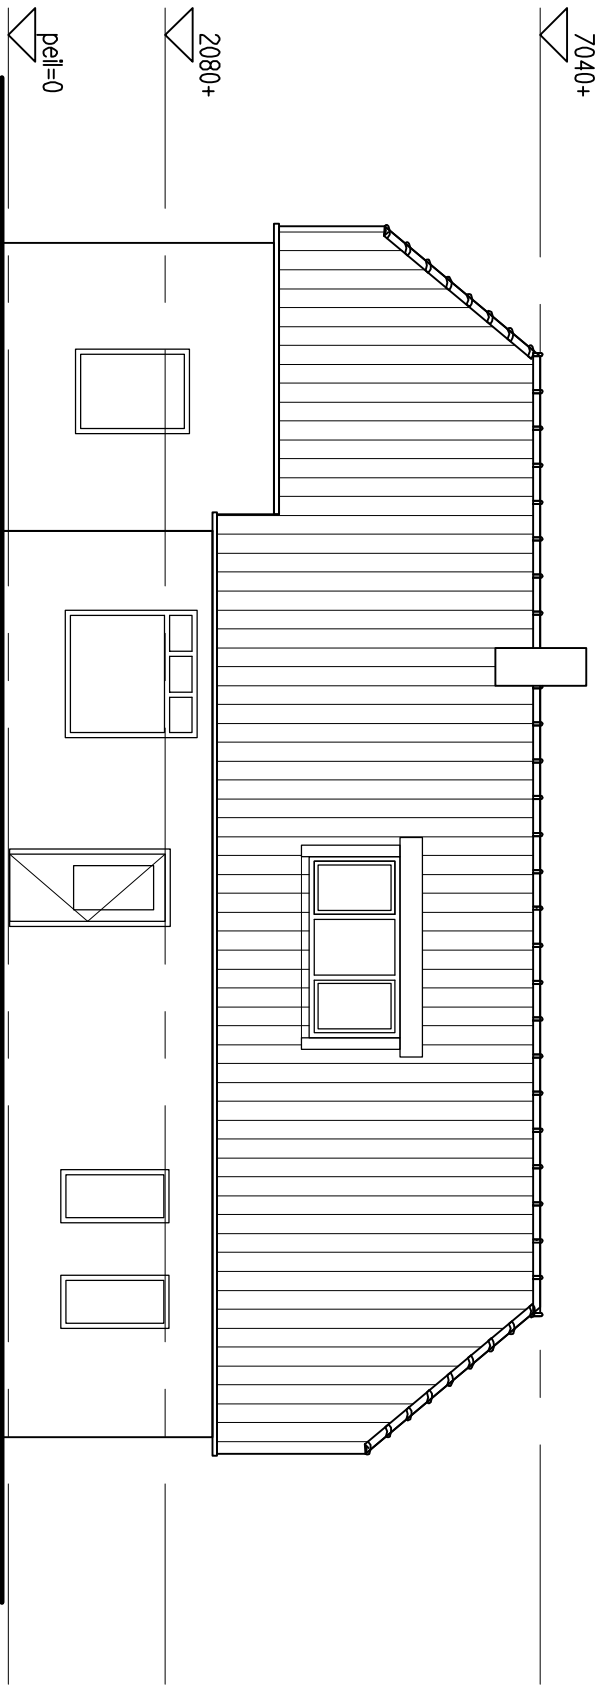


rechter zijgevel bestand

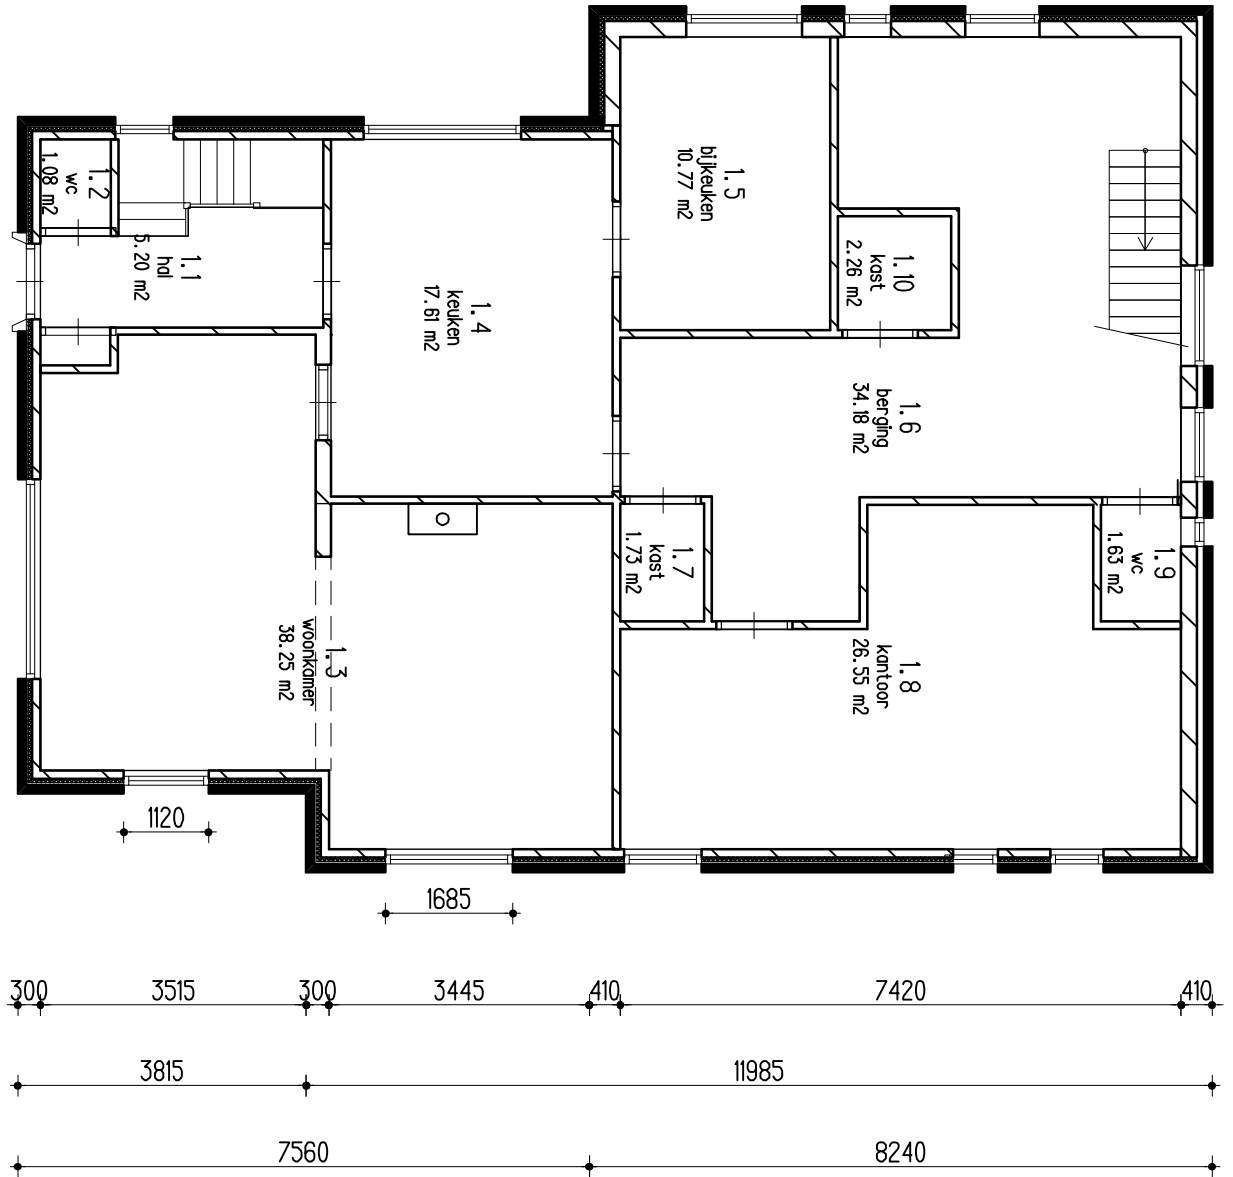


begane grond bestand

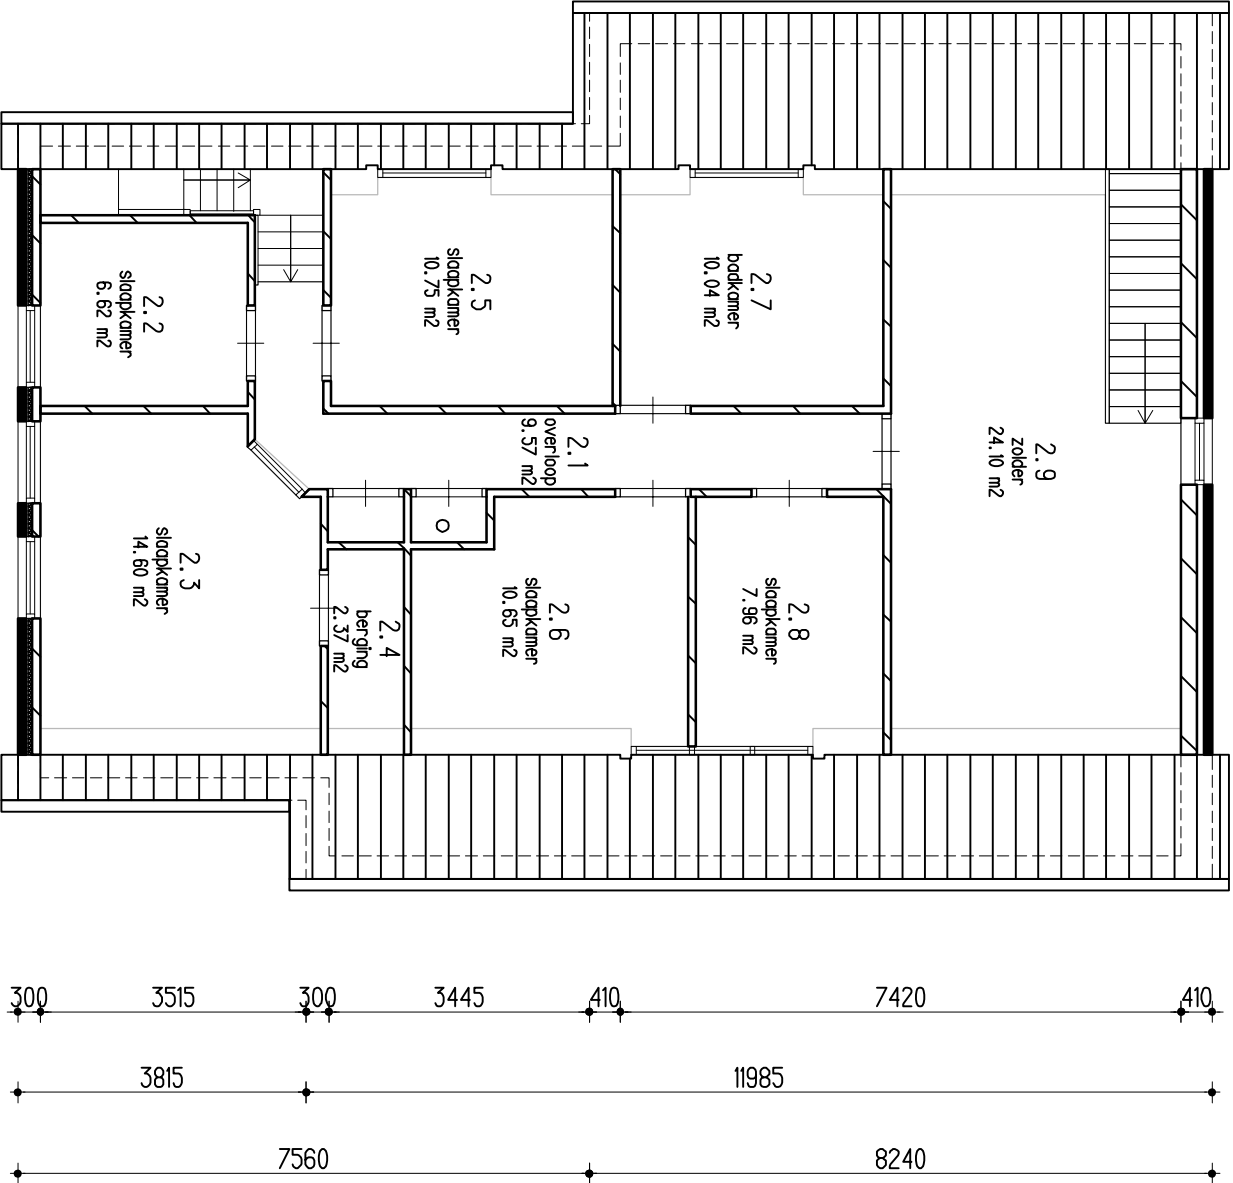

1e verdieping bestand

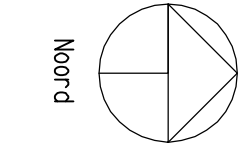

situatie

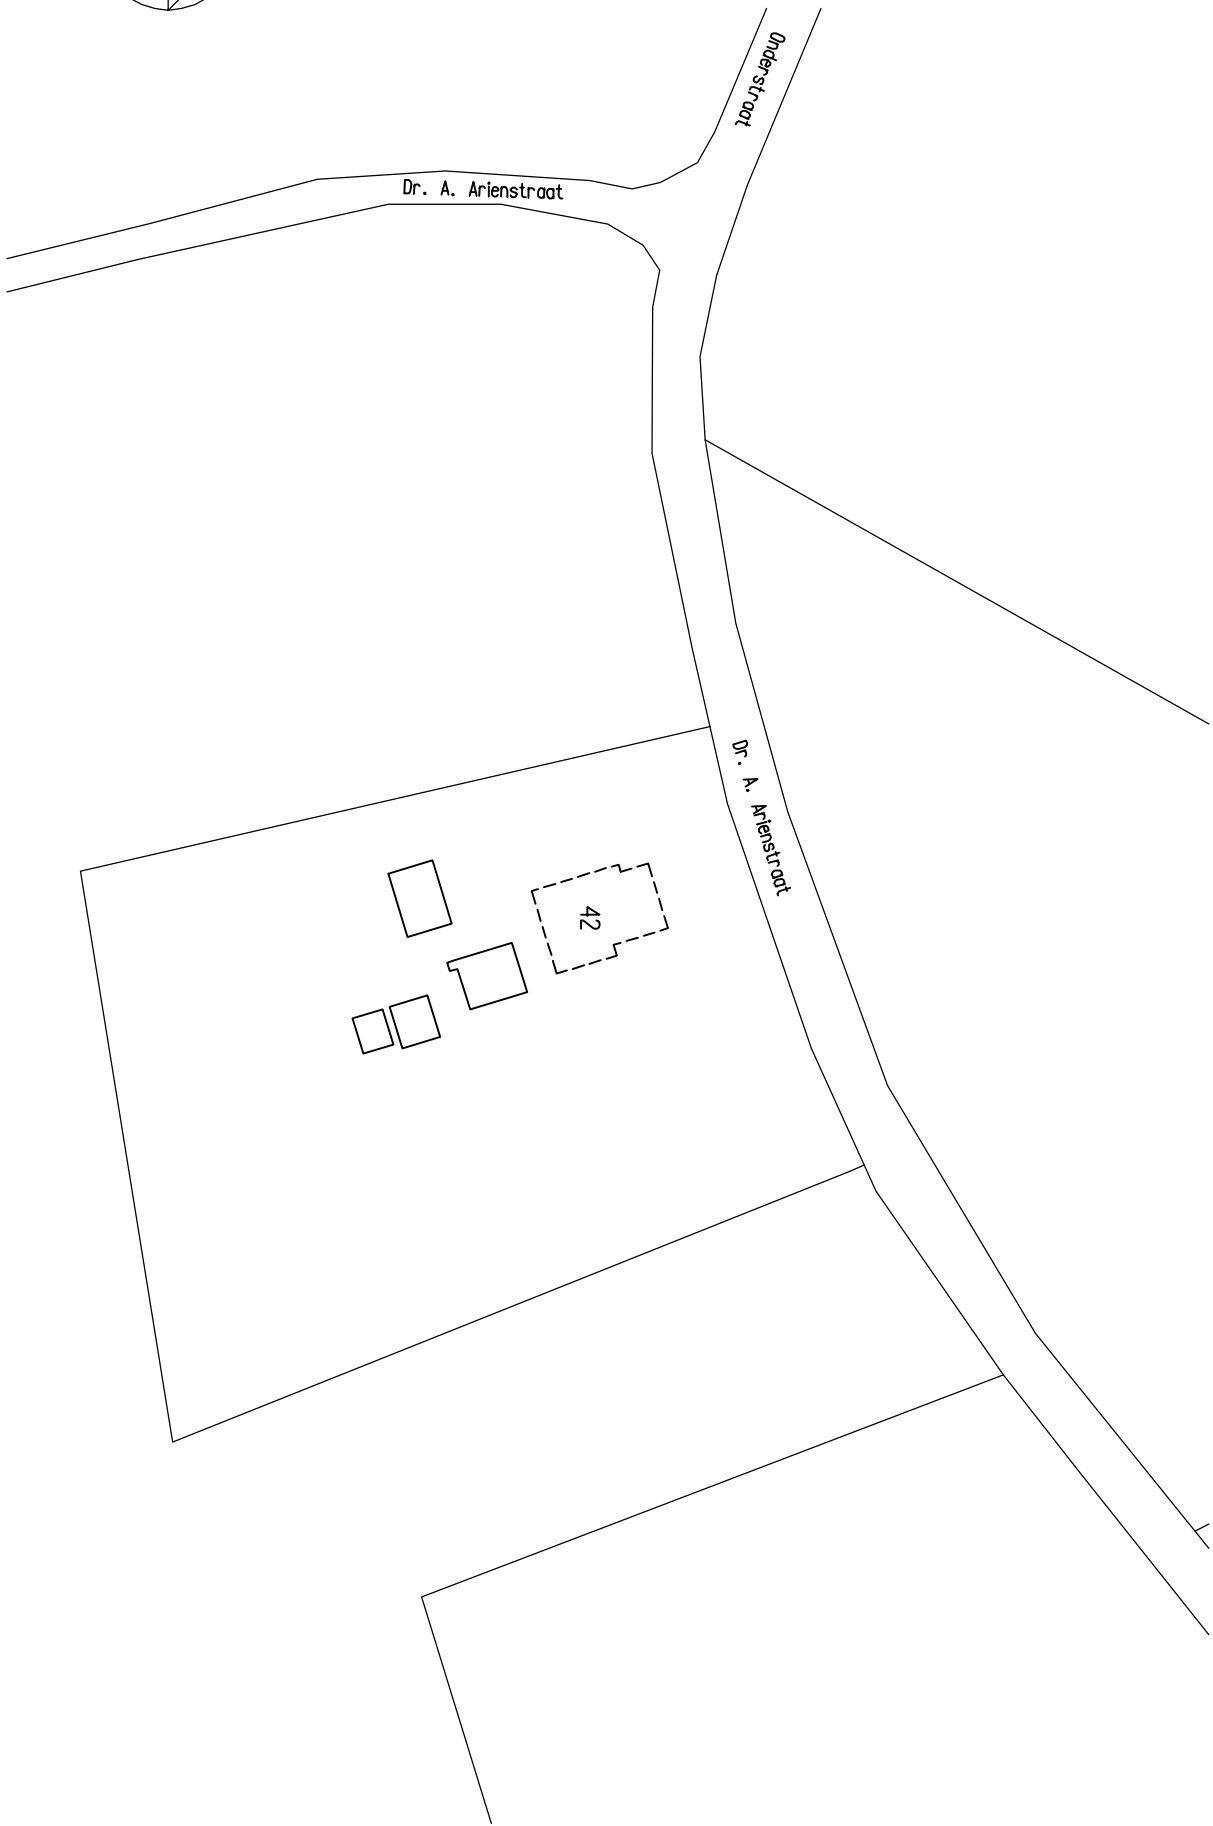

OPDRACHTGEVER	Fam Mosselink	GEMAKTIJD
WERK	Dr. A Arienstroet 42	
ONDEREEL	omgevingsvergunning	
	bestaande situatie	
SCHAAL 1:100	FIRM AI	GETEK RK
		ARCH WR
WARC	ARCHITECTUUR & ONTWIKKELING Boschmans 36 • 41 003A Lisse 7221 AC Lisse T +31 (0)30 480 8000 W +31 (0)30 480 8001 info@warc.nl	WERK 1606 TO-01 1