




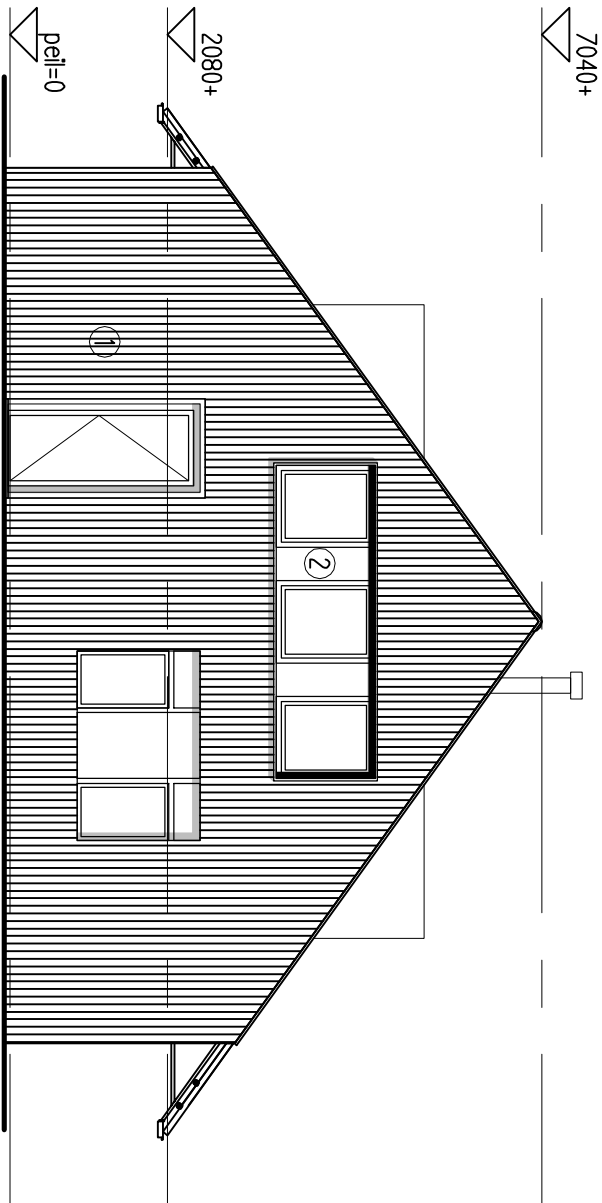


voorgevel nieuw

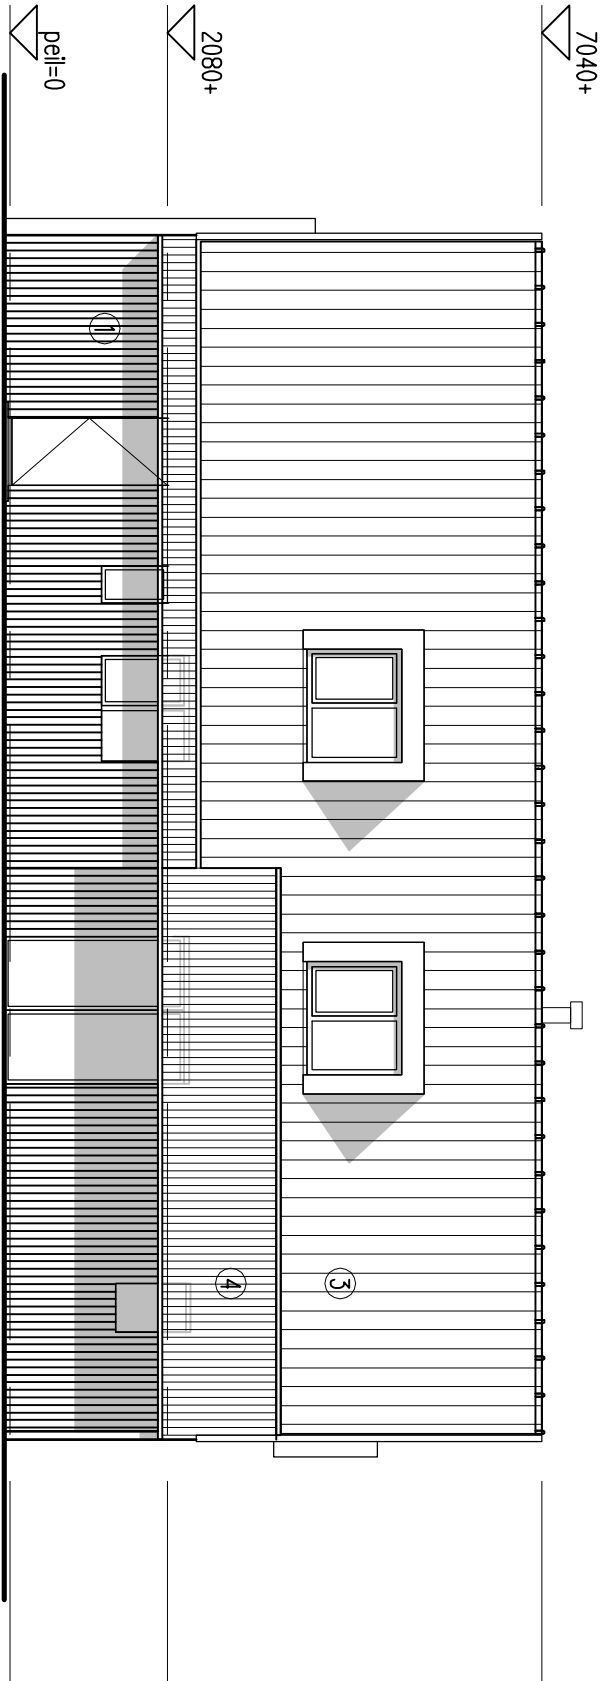

linker zijgevel nieuw

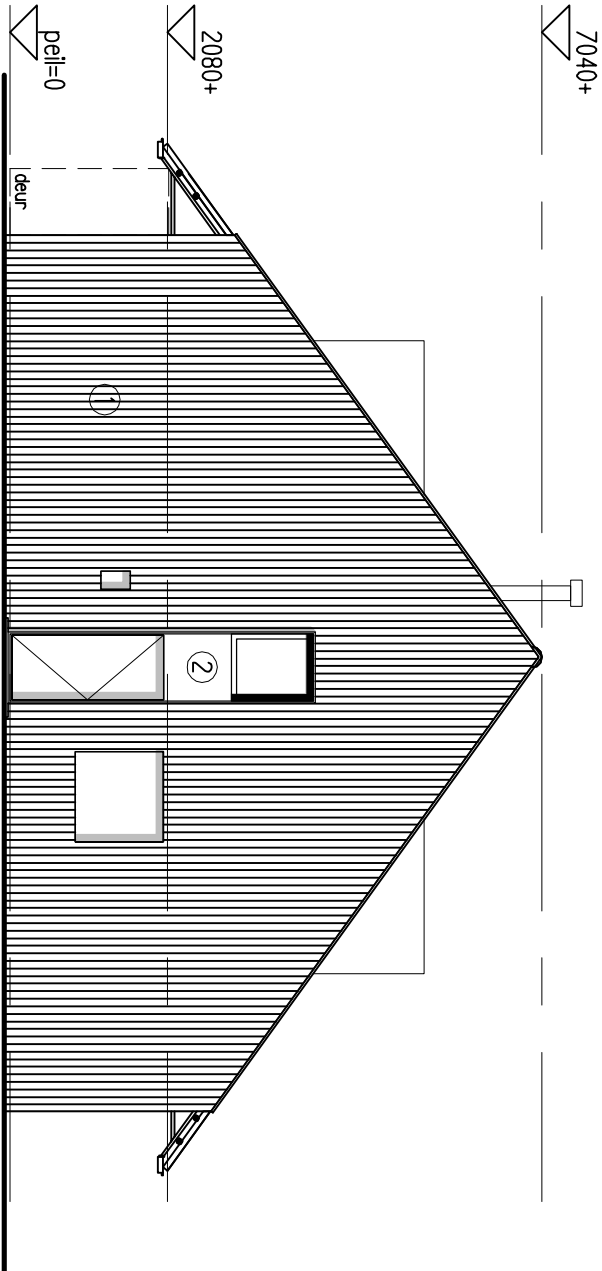

achtergevel nieuw

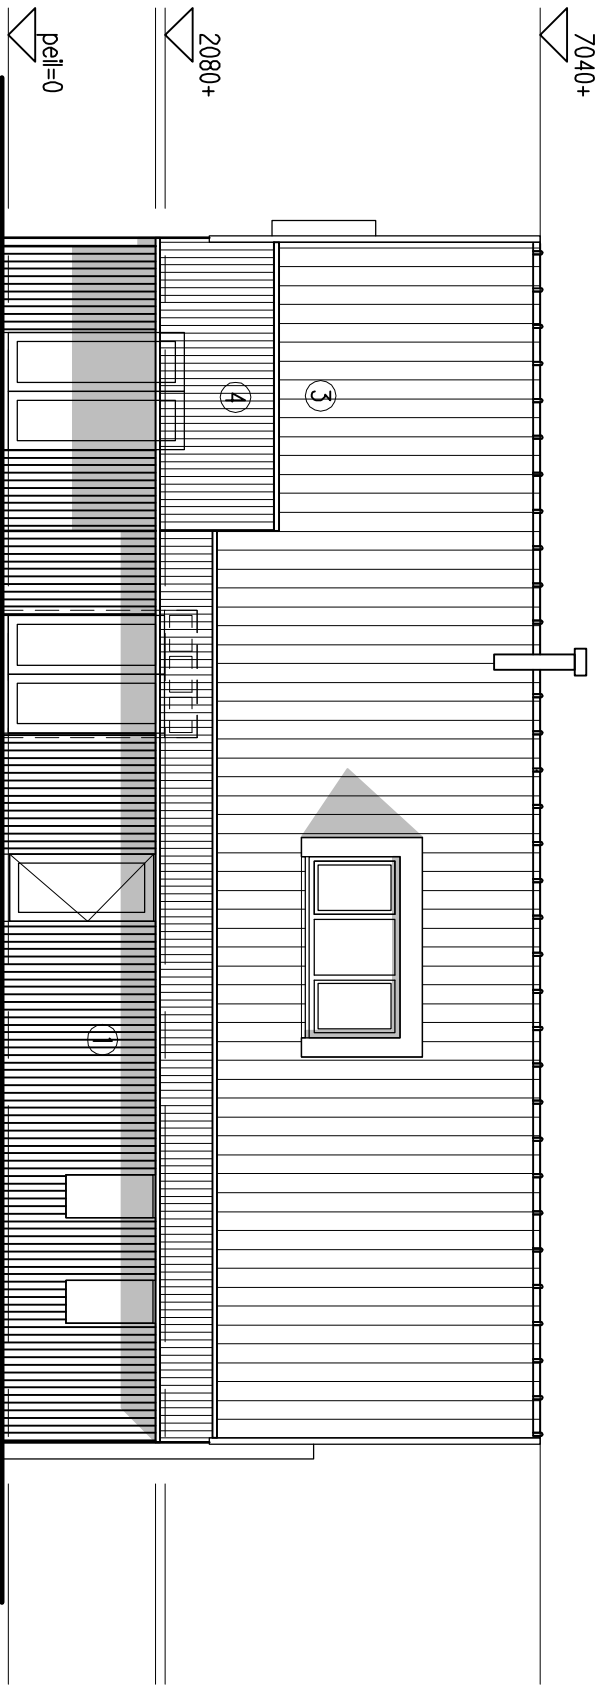

rechter zijgevel nieuw

materiafen en kleuren

1. gevelbedekking

2. gevelbedekking

3. dakbedekking

4. dakbedekking

kozijnen/roerende delen

groot

daktrim

watersloten
- houten delen, verticaal, gesloten

gevelbedekking

dekoppelen

houten delen, verticaal, half open

hout als bestaand

houten delen, verticaal, gesloten

zink

gezet staal

gegotvontseerd
- ontrociel/ vergrifisd

ontrociel

os bestaand

ontrociel/ vergrifisd

os bestaand

ontrociel/ vergrifisd

metalkleurig

gegotvontseerd

oppervlakten wonen en kantoor

begane grond wonen 105,52 m2
begane grond kantoor 33,34 m2
verdieping wonen 96,66 m2

rookmelders


●RM symbol rookmelder
Type rookmelder: niet ioniserende melder volgens NEN 2535

hemelwaterafvoer


hemelwater opvangen in nieuw te plaatsen dakgoot. Aan uiteinden spuiwaf plaatsen.
Grondstrook i.p.v. spuiwaf i.v.m. opspatten.

ventilatie

ventilatie als bestaand

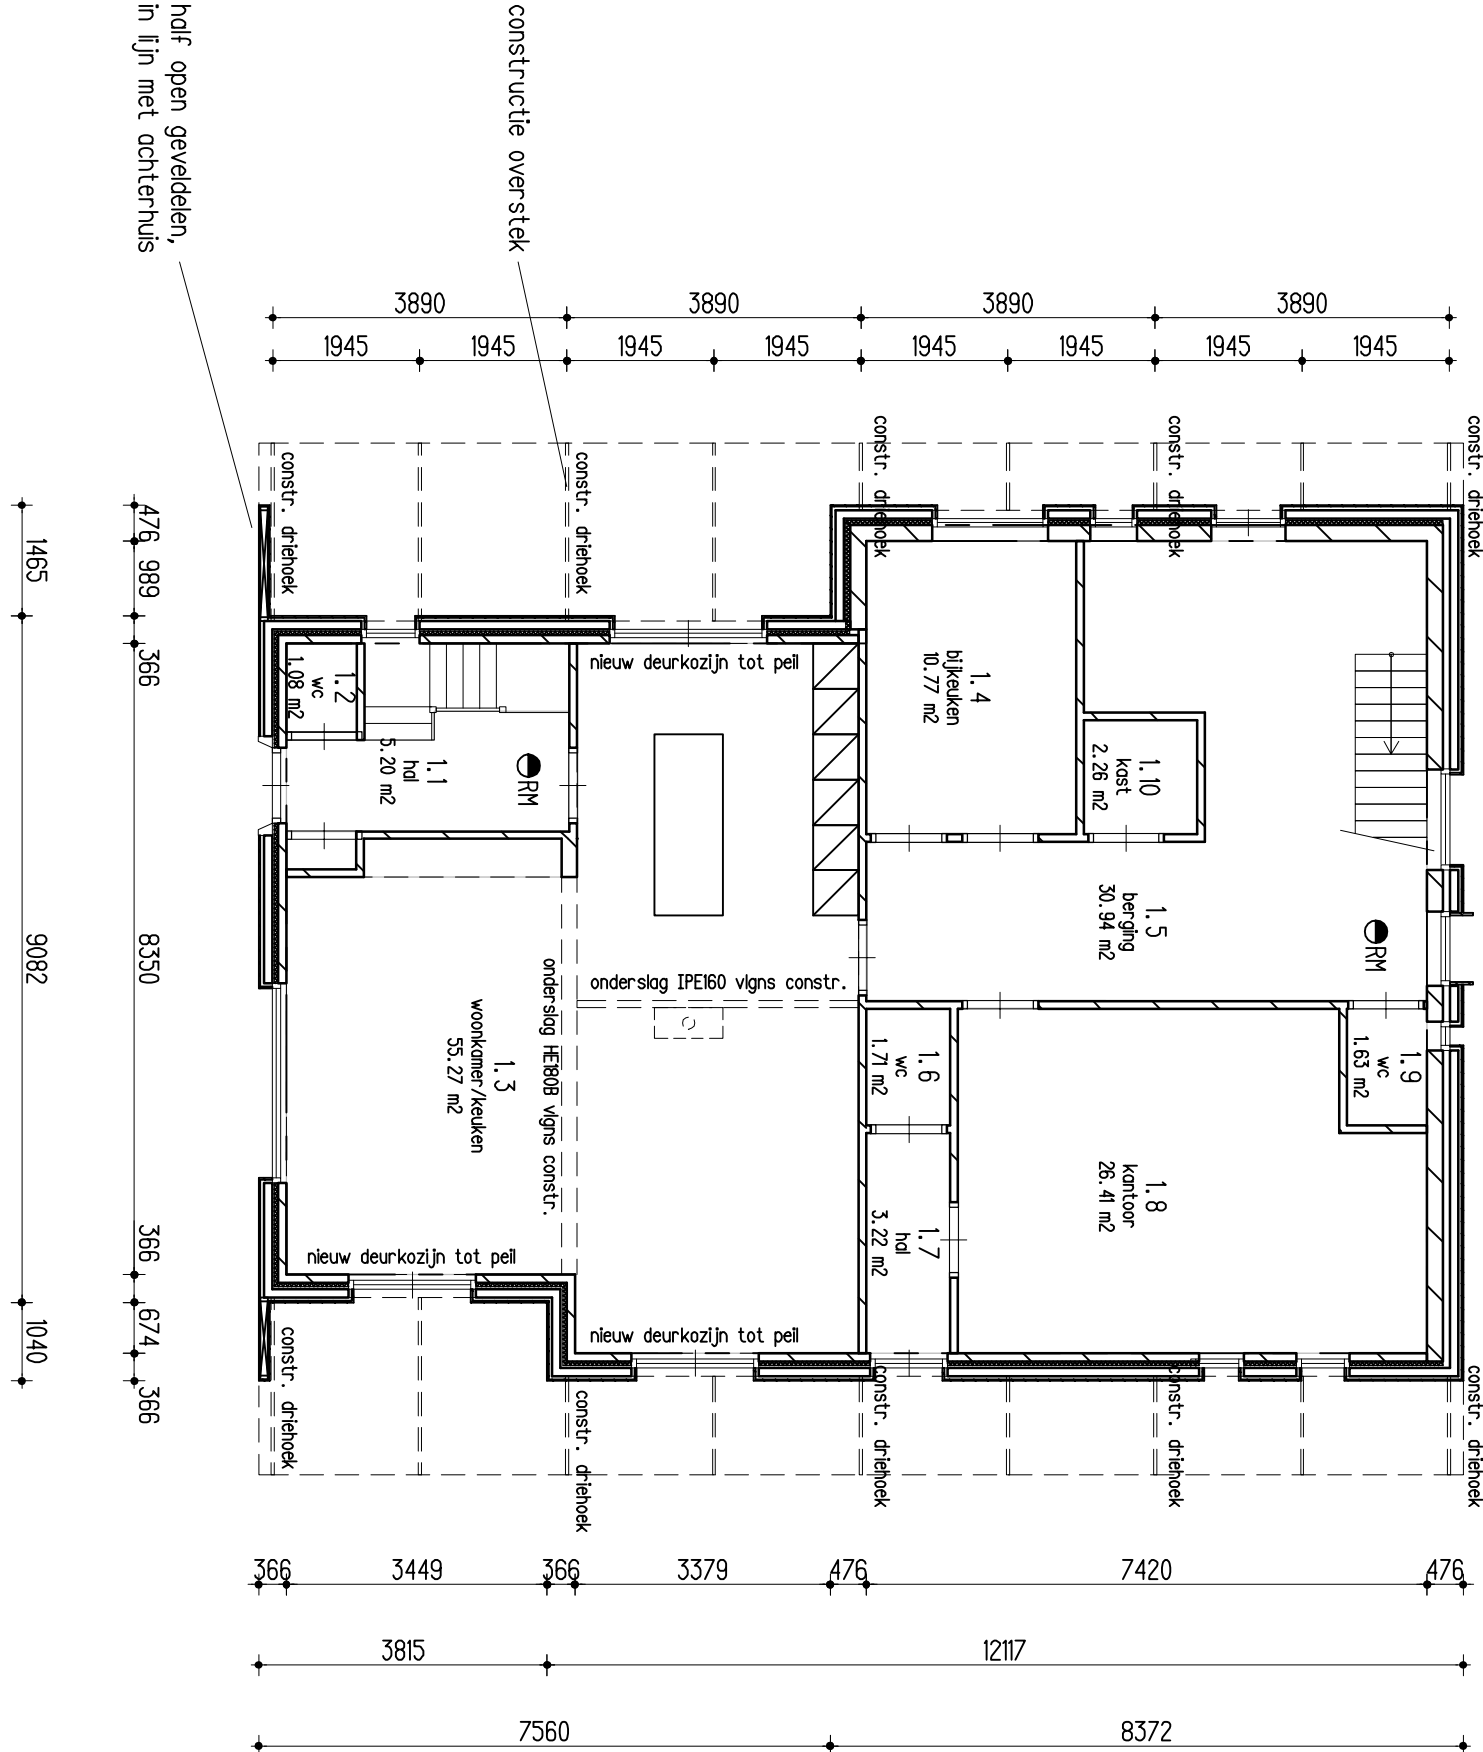

begane grond nieuw

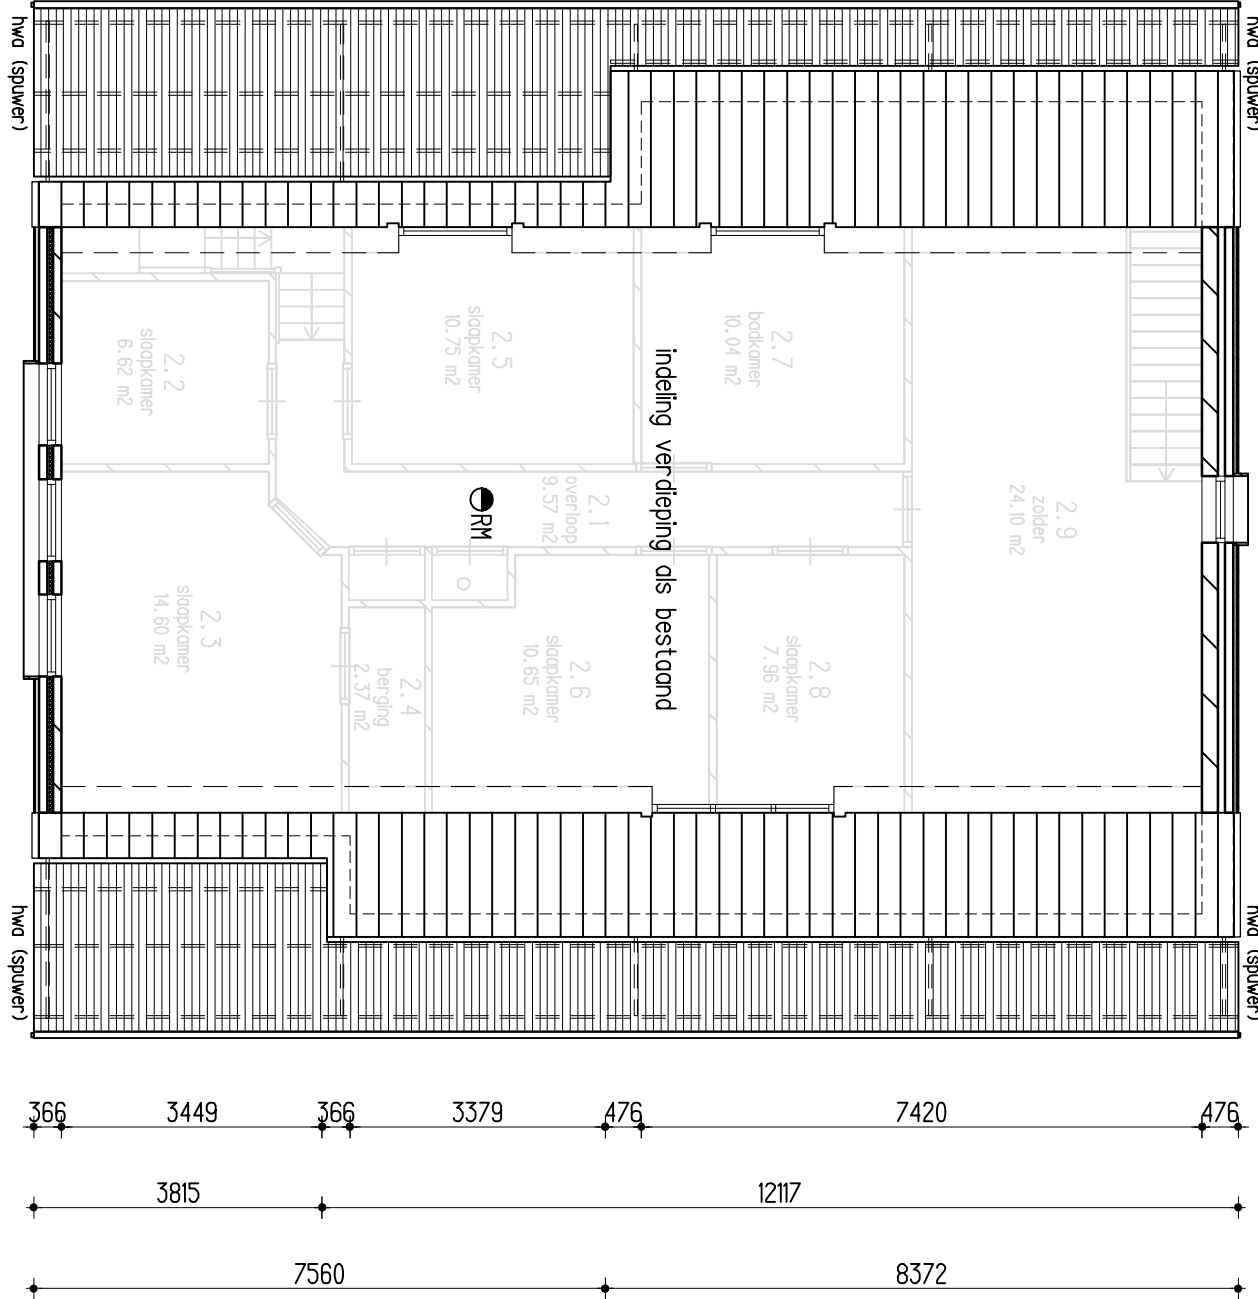

1e verdieping nieuw

OPDRACHTGEVER	Fam Mosselink	GEWELDZIGD
WERK	Dr. A. Arienstraat 42	
ONDEREEL	omgevingsvergunning	
SCHAAL	1:100	
FIRM	AI	
GETEK	RK	
ARCH	WR	
WERK	1606	
TOEG	10-02	

ARCHITECTUUR & ONTWIKKELING
Boulevardweg 36 • 4103 AB Utrecht
7221 AC Smeerenburg • 4103 AB Utrecht
06-5350 8000 • 06-5350 8001