



VV-besluit

De verenigde vergadering van het Hoogheemraadschap van Rijnland,

gelezen het voorstel van dijkgraaf en hoogheemraden van 3-10-2017, kenmerk 16.114264, peilbesluit Houtrakpolder,

gelet op artikel 5.2 van de Waterwet, de artikelen 4.2 tot en met 4.5.a van de Waterverordening Rijnland en de afdeling 3:4 van de Algemene wet bestuursrecht,

Ontwerp - Besluit

- I. Het peil van de waterstand in de Houtrakpolder overeenkomstig de bij dit besluit behorende kaart vast te stellen op:

Peilvak	zomer	winterpeil	vast peil	flexibel peil (min en max)
GH-080.00	NAP -4,32	-4,47 m		
GH-080.01			NAP -4,22 m	
GH-080.02.1			NAP -4,17 m	
GH-080.02.3			NAP -2,82 m	
GH-080.03			NAP -3,61 m	
GH-080.04.			NAP -3,15 m	
GH-080.05			NAP -2,32 m	
GH-080.07			NAP -4,10 m	
GH-080.11.1			NAP -3,65 m	
GH-080.11.2			NAP -3,96 m	
GH-080.11.3			NAP -4,32 m	
GH-080.13.2			NAP -2,90 m	
GH-080.13.3			NAP -2,52 m	
GH-080.13.4			NAP -2,06 m	
GH-080.14			NAP -4,22 m	
GH-080.02.2				NAP n.v.t. -3,17 m
GH-080.06				NAP n.v.t. -0,4 m
GH-080.12				NAP -3,15 m -3,00 m

- II. De overgang van zomerpeil naar winterpeil en omgekeerd vindt, afhankelijk van de weersgesteldheid en grondwaterstand in de peilgebieden, plaats in de maanden september en oktober respectievelijk maart en april.

- III. Voor de peilvakken GH-080.00, GH-080.01, GH-080.02.1, GH-080.02.2, GH-080.03, GH-080.04, GH-080.05, GH-080.06, GH-080.07, GH-080.11.1, GH-080.11.2, GH-080.11.3, GH-080.12, GH-080.13.2, GH-080.13.3 en GH-080.13.4 treedt het peilbesluit de dag na de bekendmaking in werking.






- IV. Voor de overige peilvakken GH-080.02.3 en GH-080.14 treedt het peilbesluit in werking na het gereedkomen van de voor de uitvoering van het peilbesluit benodigde werken. Dit kan gefaseerd plaatsvinden. De (gedeeltelijke) inwerkingtreding zal in het Waterschapsblad op de website van Rijnland worden bekendgemaakt

Leiden, .

De verenigde vergadering,

R.A.M. van der Sande
dijkgraaf

C.M. van de Wiel
secretaris

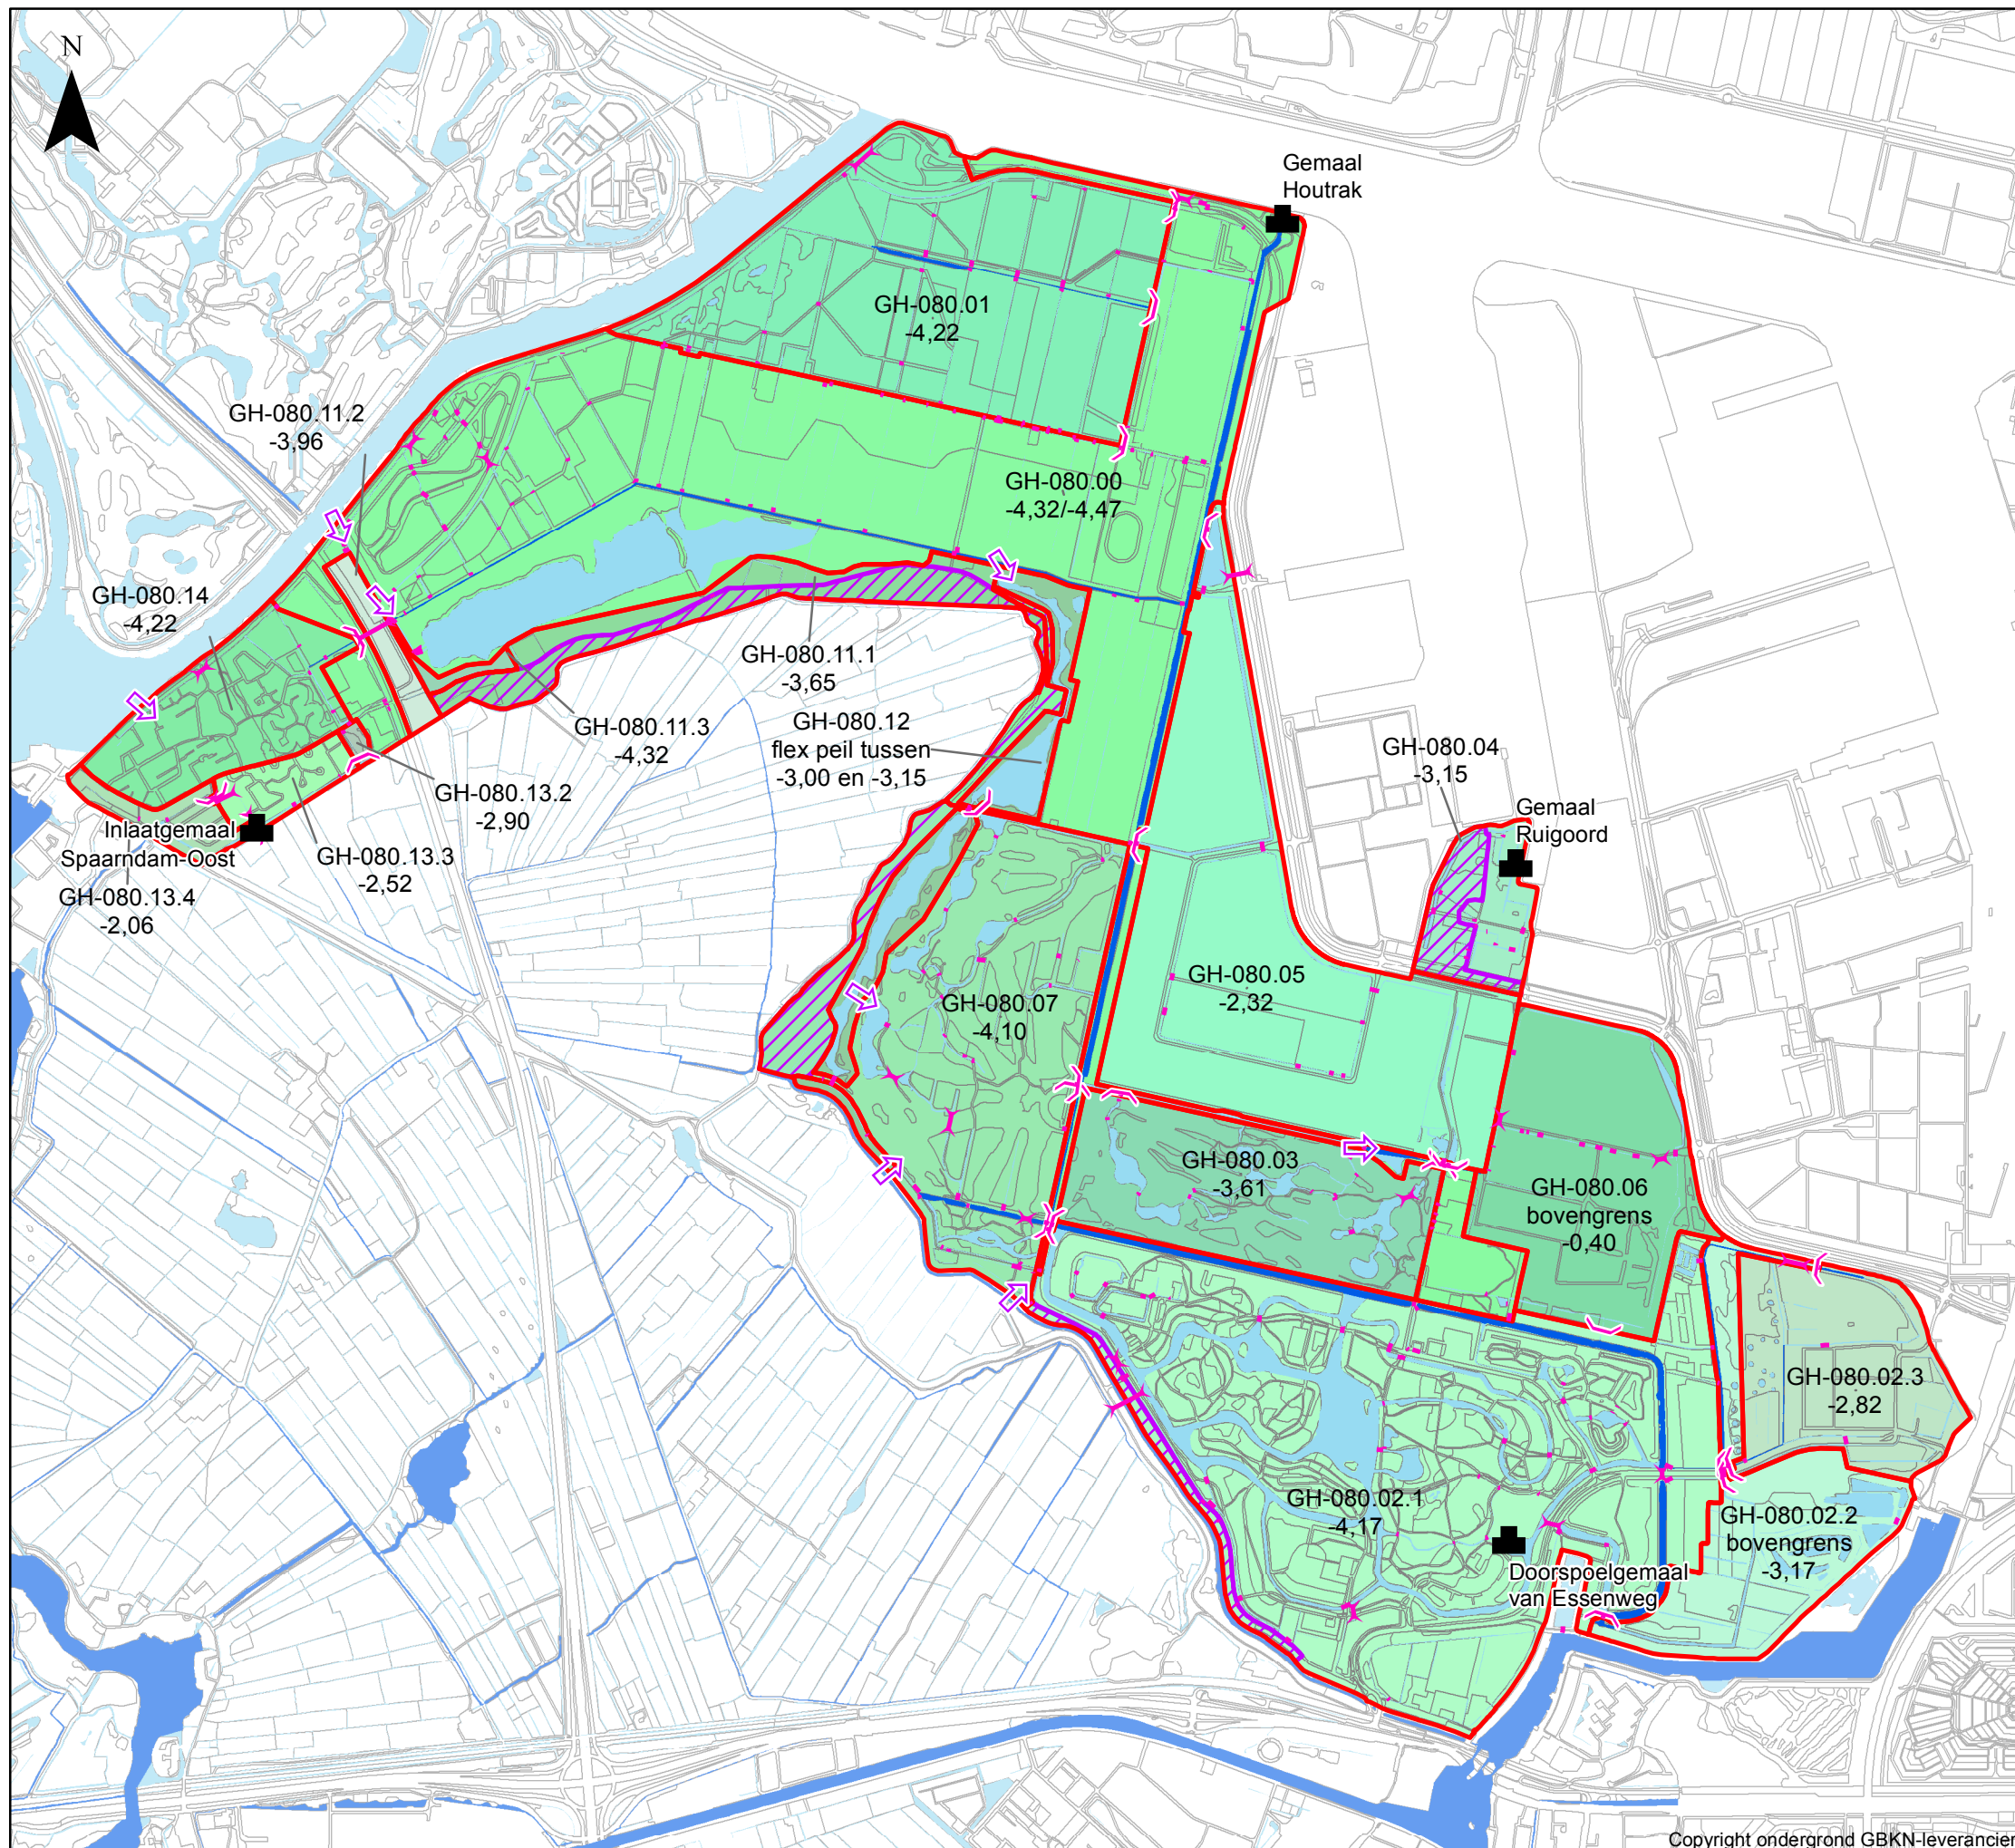

Kaart 9. Toekomstige waterhuishoudkundige situatie

Legenda

- Peilgebied (peilvoorstel)
- Gebied waar hoogwatervoorziening is toegestaan
- Gemaal
- duiker
- Inlaat
- Sifon
- Stuw
- Primaire watergang
- Overig watergang

Behoort bij besluit van de Verenigde Vergadering van het Hoogheemraadschap van Rijnland, d.d. nr.

De secretaris algemeen directeur,

C.M. van de Wiel

Watergebiedsplan Spaarnwoude Peilbesluit Houtrakpolder

Augustus 2017

Schaal: 1:22.000

0 200 400 600 800 1.000
Meters



Hoogheemraadschap van
Rijnland