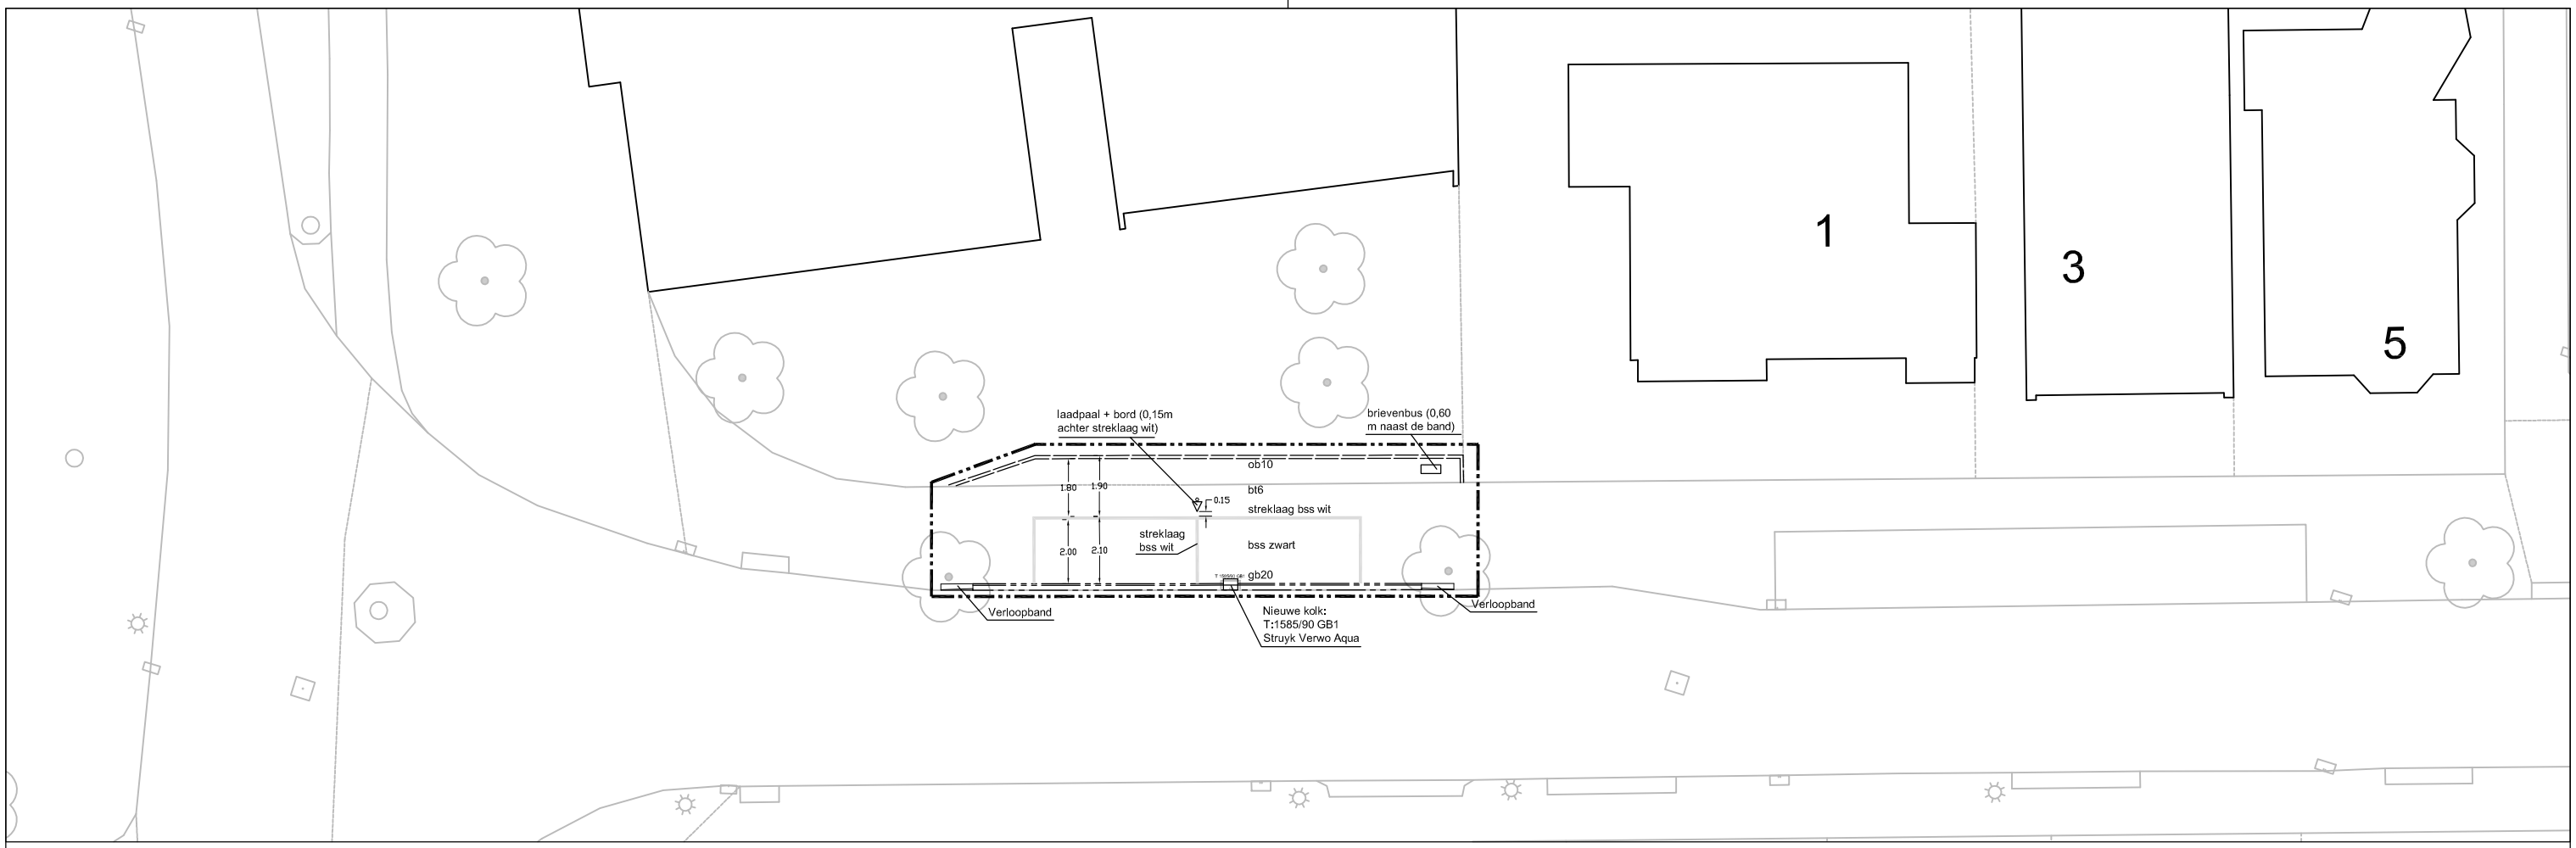

LEGENDA

Algemeen:

werkgrens

materiaalscheiding

Kantopsluiting:

ob10 — opsluitband 100x200 mm
-deklaag, zwart/groen 701

gb20 — geleideband 50/200 x 200 mm
-deklaag, zwart/groen 701

Riolering:

T 1585/90 GB1 — geleideband-kolk
-afm. 450x350x900 mm
T 1585/90 GB1

GBKN:

bestaande lichtmast

bestaande inspectieput

bestaande boom

bestaande waterleidingput

bestaande gasput

bestaande brandkraan

Verharding:

bt6 — betontegels
Lavaro zwart 406
-afm. 300x300x60 mm

bss wlt — betonstraatstenen wit
afscheiding parkeervakken
-keiformaat

bss zw — betonstraatstenen zwart
basalt structuur castoro-vicinato c293
-keiformaat

Oplaadpunten elektr. auto's
Duinwijklaan

Omschrijving : laadpalen

Wijzigingen			
Datum	Getek.	Gez. Proj	Omschrijving

gemeente beverwijk

AFDELING RUIMTE
TEAM GIW
Geo Informatie Werken

Postadres: Gemeente Beverwijk Postbus 450 1940 AL Beverwijk
Bezoekadres: Stationsplein 48 1948 LC Beverwijk

Get: MG
DD: 02 - 10 - 2017
Gez. Proj:
DD: - -2017

Schaal 1 : 200
formaat A3
tekeningnr. 2017-232
Bestandslocatie: I:CV\Prj\