



## VV-besluit

De verenigde vergadering van het Hoogheemraadschap van Rijnland,

gelezen het voorstel van dijkgraaf en hoogheemraden van 3-10-2017, kenmerk 16.114264, peilbesluit Zuid-Spaarndammerpolder,

gelet op artikel 5.2 van de Waterwet, de artikelen 4.2 tot en met 4.5.a van de Waterverordening Rijnland en de afdeling 3:4 van de Algemene wet bestuursrecht,

### Ontwerp - Besluit

- I. Het peil van de waterstand in de Zuid-Spaarndammerpolder overeenkomstig de bij dit besluit behorende kaart vast te stellen op:

| Peilvak   | vast peil   | flexibel peil<br>(bovengrens) |
|-----------|-------------|-------------------------------|
| GH-070.00 | NAP -3,67 m |                               |
| GH-070.01 |             | NAP -2,72 m                   |
| GH-070.02 | NAP -2,02 m |                               |
| GH-070.03 |             | NAP -2,45 m                   |
| GH-070.04 | NAP -2,32 m |                               |

- II. Voor de peilvakken GH-070.00, GH-070.01, GH-070.02 en GH-070.03 treedt het peilbesluit de dag na de bekendmaking in werking.

- III. Voor de overige peilvakken (GH-070.04) treedt het peilbesluit in werking na het gereedkomen van de voor de uitvoering van het peilbesluit benodigde werken. Dit kan gefaseerd plaatsvinden. De (gedeeltelijke) inwerkingtreding zal in het Waterschapsblad op de website van Rijnland worden bekendgemaakt


Leiden, .

De verenigde vergadering,

R.A.M. van der Sande  
dijkgraaf

C.M. van de Wiel  
secretaris



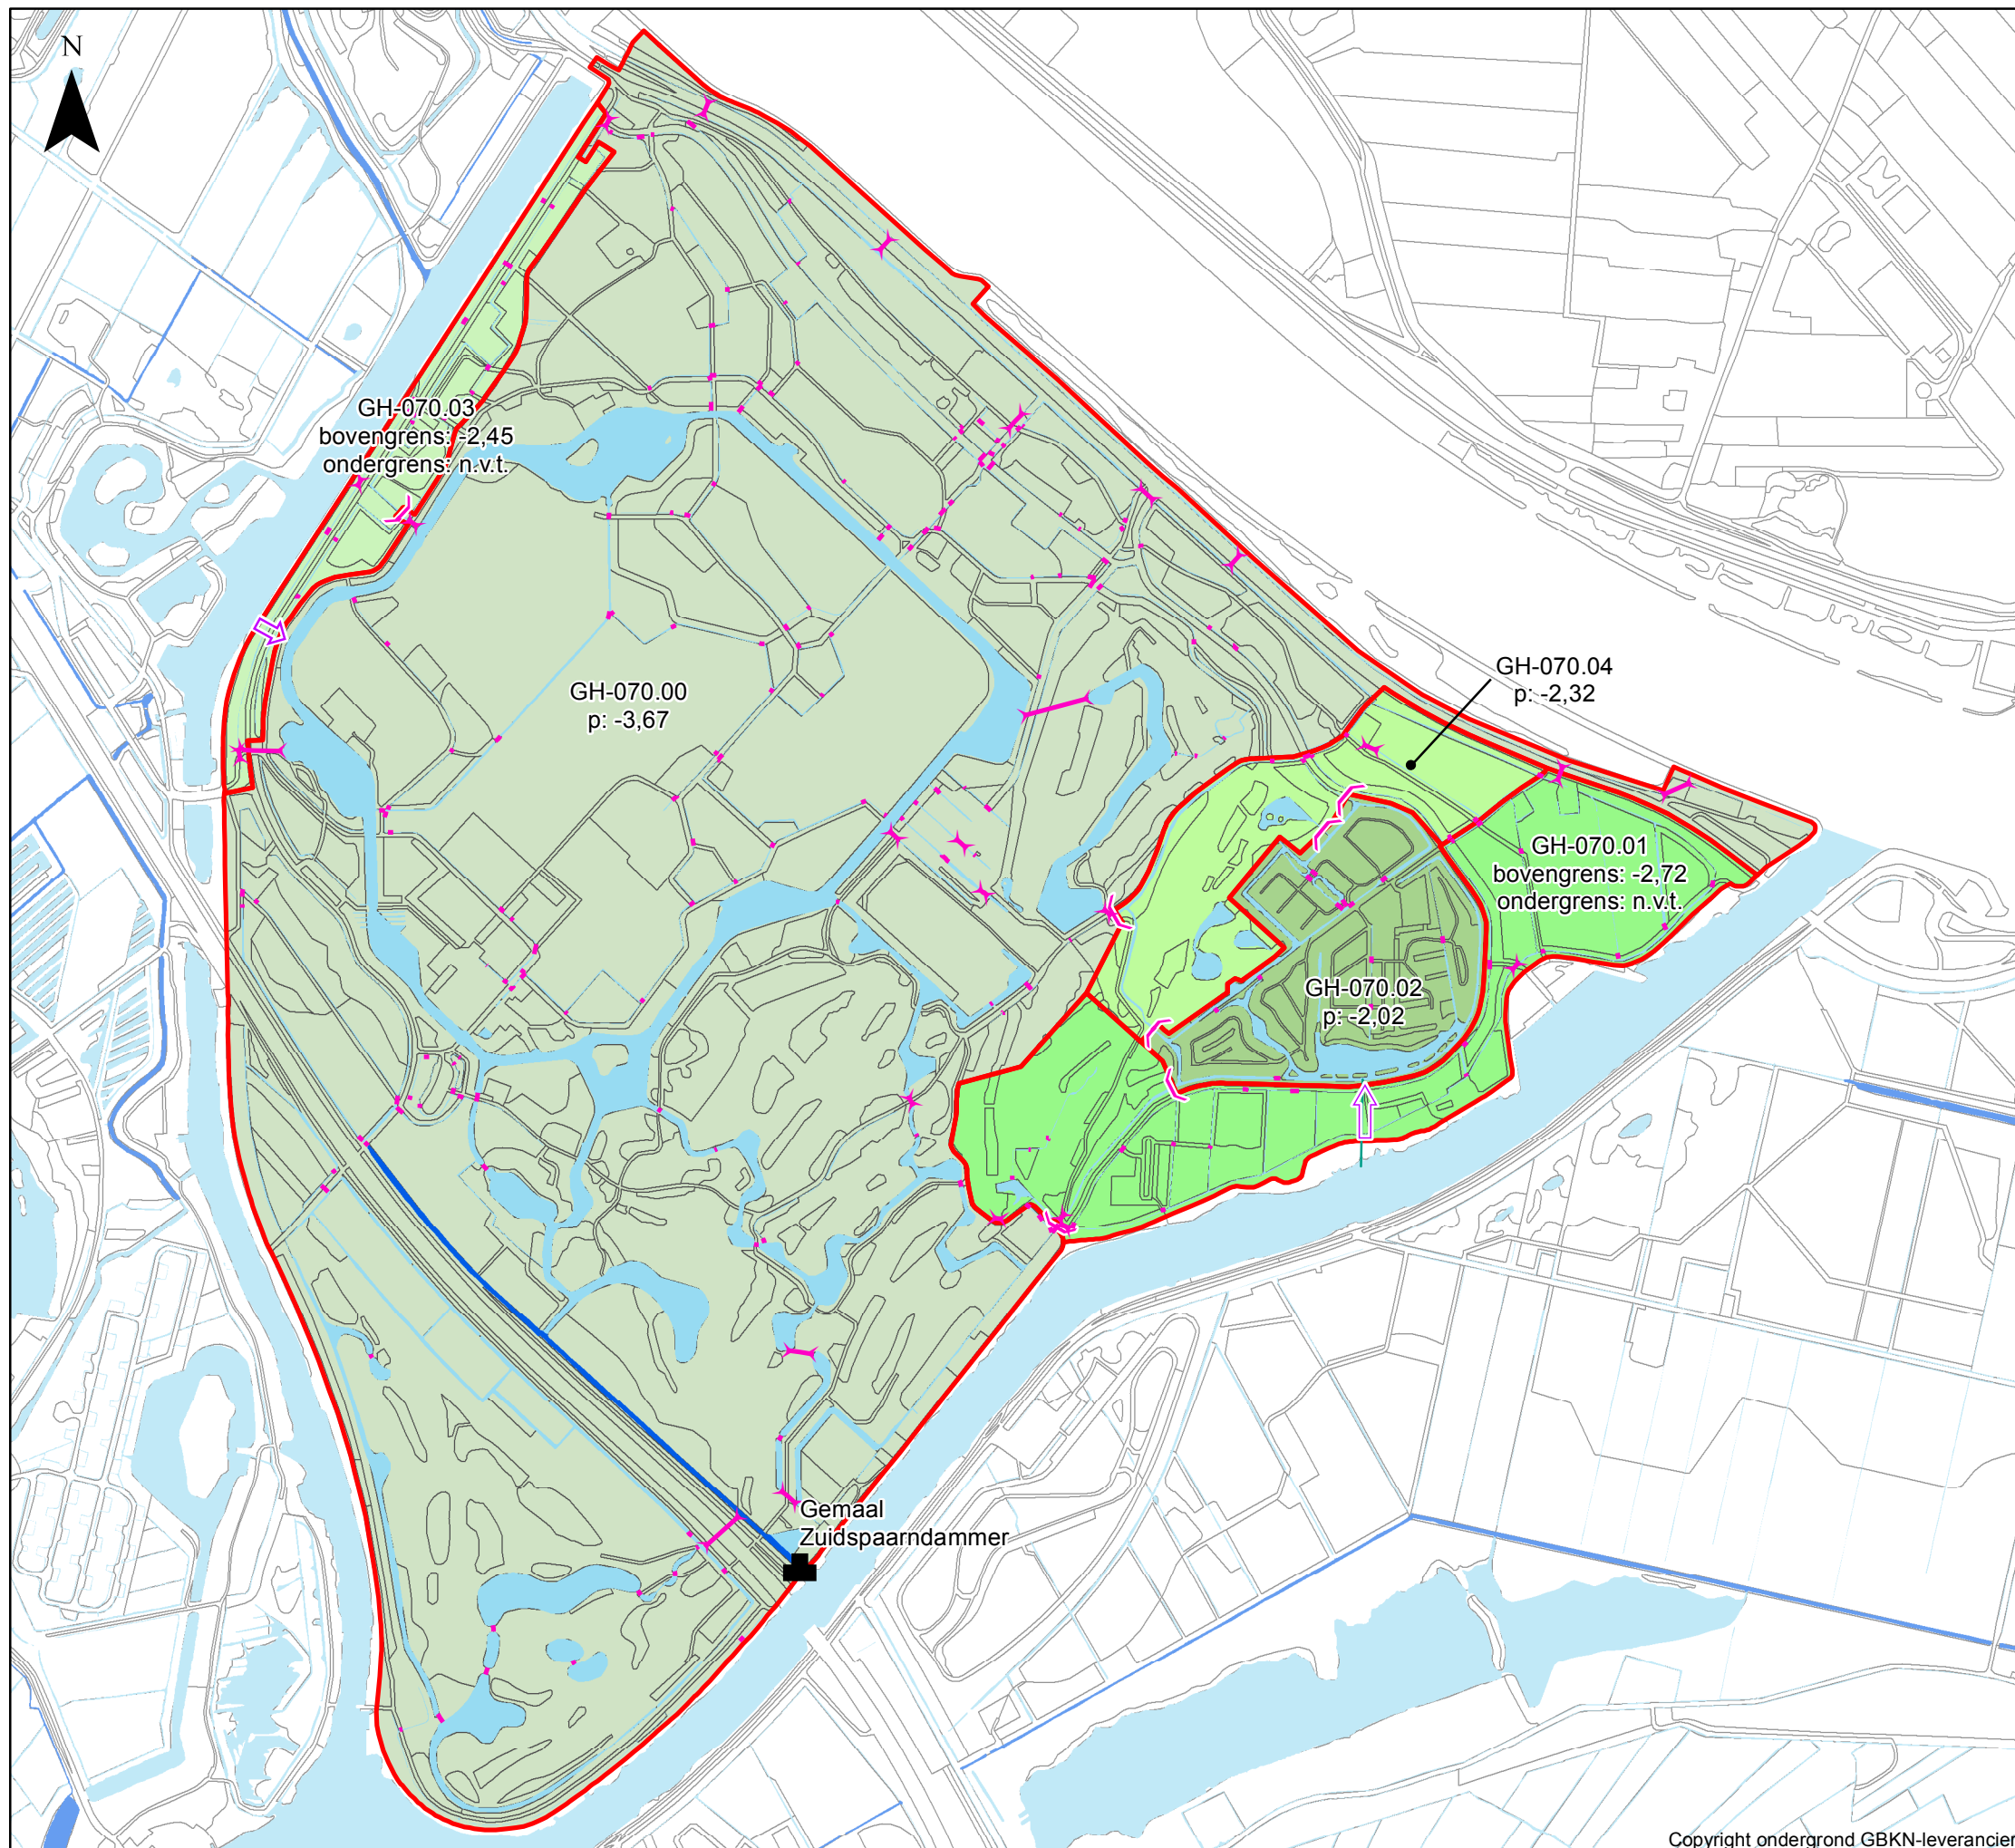

## Kaart 9. Toekomstige waterhuishoudkundige situatie

### Legenda

- Peilvak (peilvoorstel)
- Gemaal
- duiker
- Inlaat
- Stuw
- Primaire watergang
- Overig watergang

Behoort bij besluit van de Verenigde Vergadering  
van het Hoogheemraadschap van Rijnland,  
d.d.  
nr.

De secretaris algemeen directeur,

C.M. van de Wiel

### Watergebiedsplan Spaarnwoude Peilbesluit Zuid-Spaarndammerpolder

Augustus 2017

Schaal: 1:12.000

0 100 200 300 400 500  
Meters



Hoogheemraadschap van  
**Rijnland**