



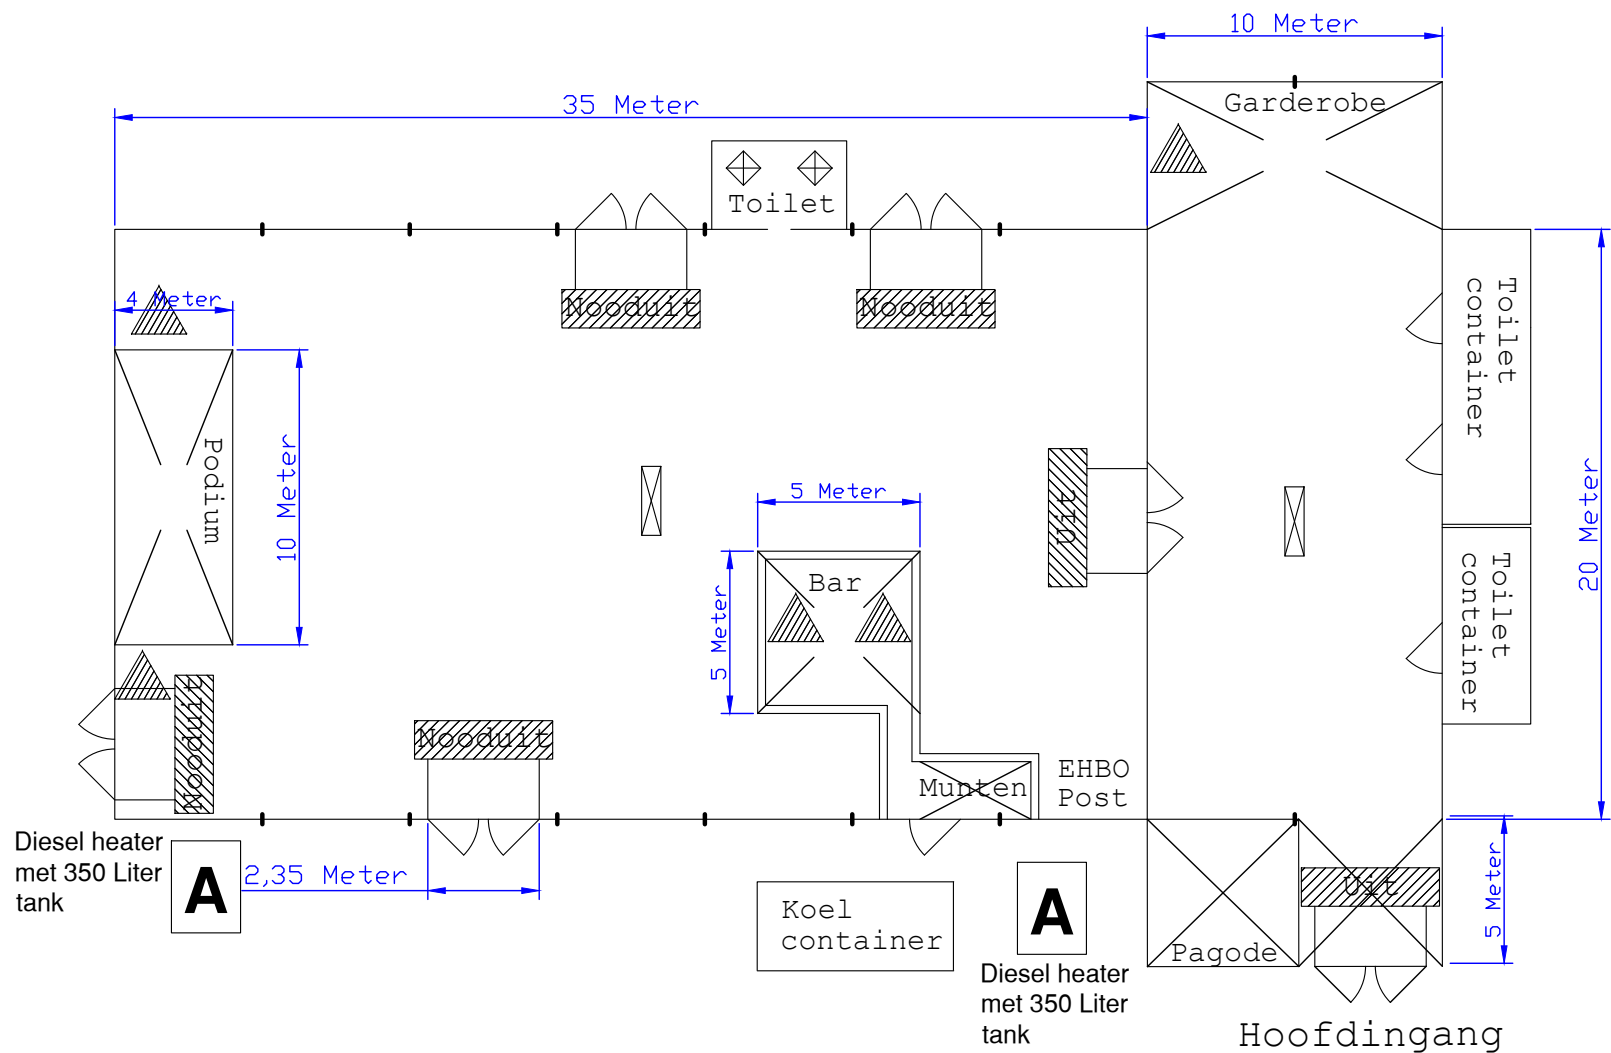

-  Draagbaar blusmiddel
-  Vluchtwegverlichting
-  Vluchtwegverlichting
-  Noodverlichting

Letter:	Changed:	Signed:	Drawn by: G.Schuurnan	Knalbaltent
			Draft: 17-09-2017	
			Plot:	
			Note: Knalbaltent	
				Indeling Schaal
				Page: 1

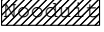

Halseweg 58

- ▲ Draagbaar blusmiddel
- Vluchtweigverlichting
- Vluchtweigverlichting
- Noodverlichting

Letter	Changed	Signed	Drawn by: G.Schuurnman	KnalbalTent	
			Draft: 21-10-2016	Indeling	
			Plot:	Schaal	
			Note: KnalbalTent		Page: 1