


Te maken gehandicaptenparkeerplaats t.b.v.
Zwaluwstraat 190
Kenteken 98-FJ-JL

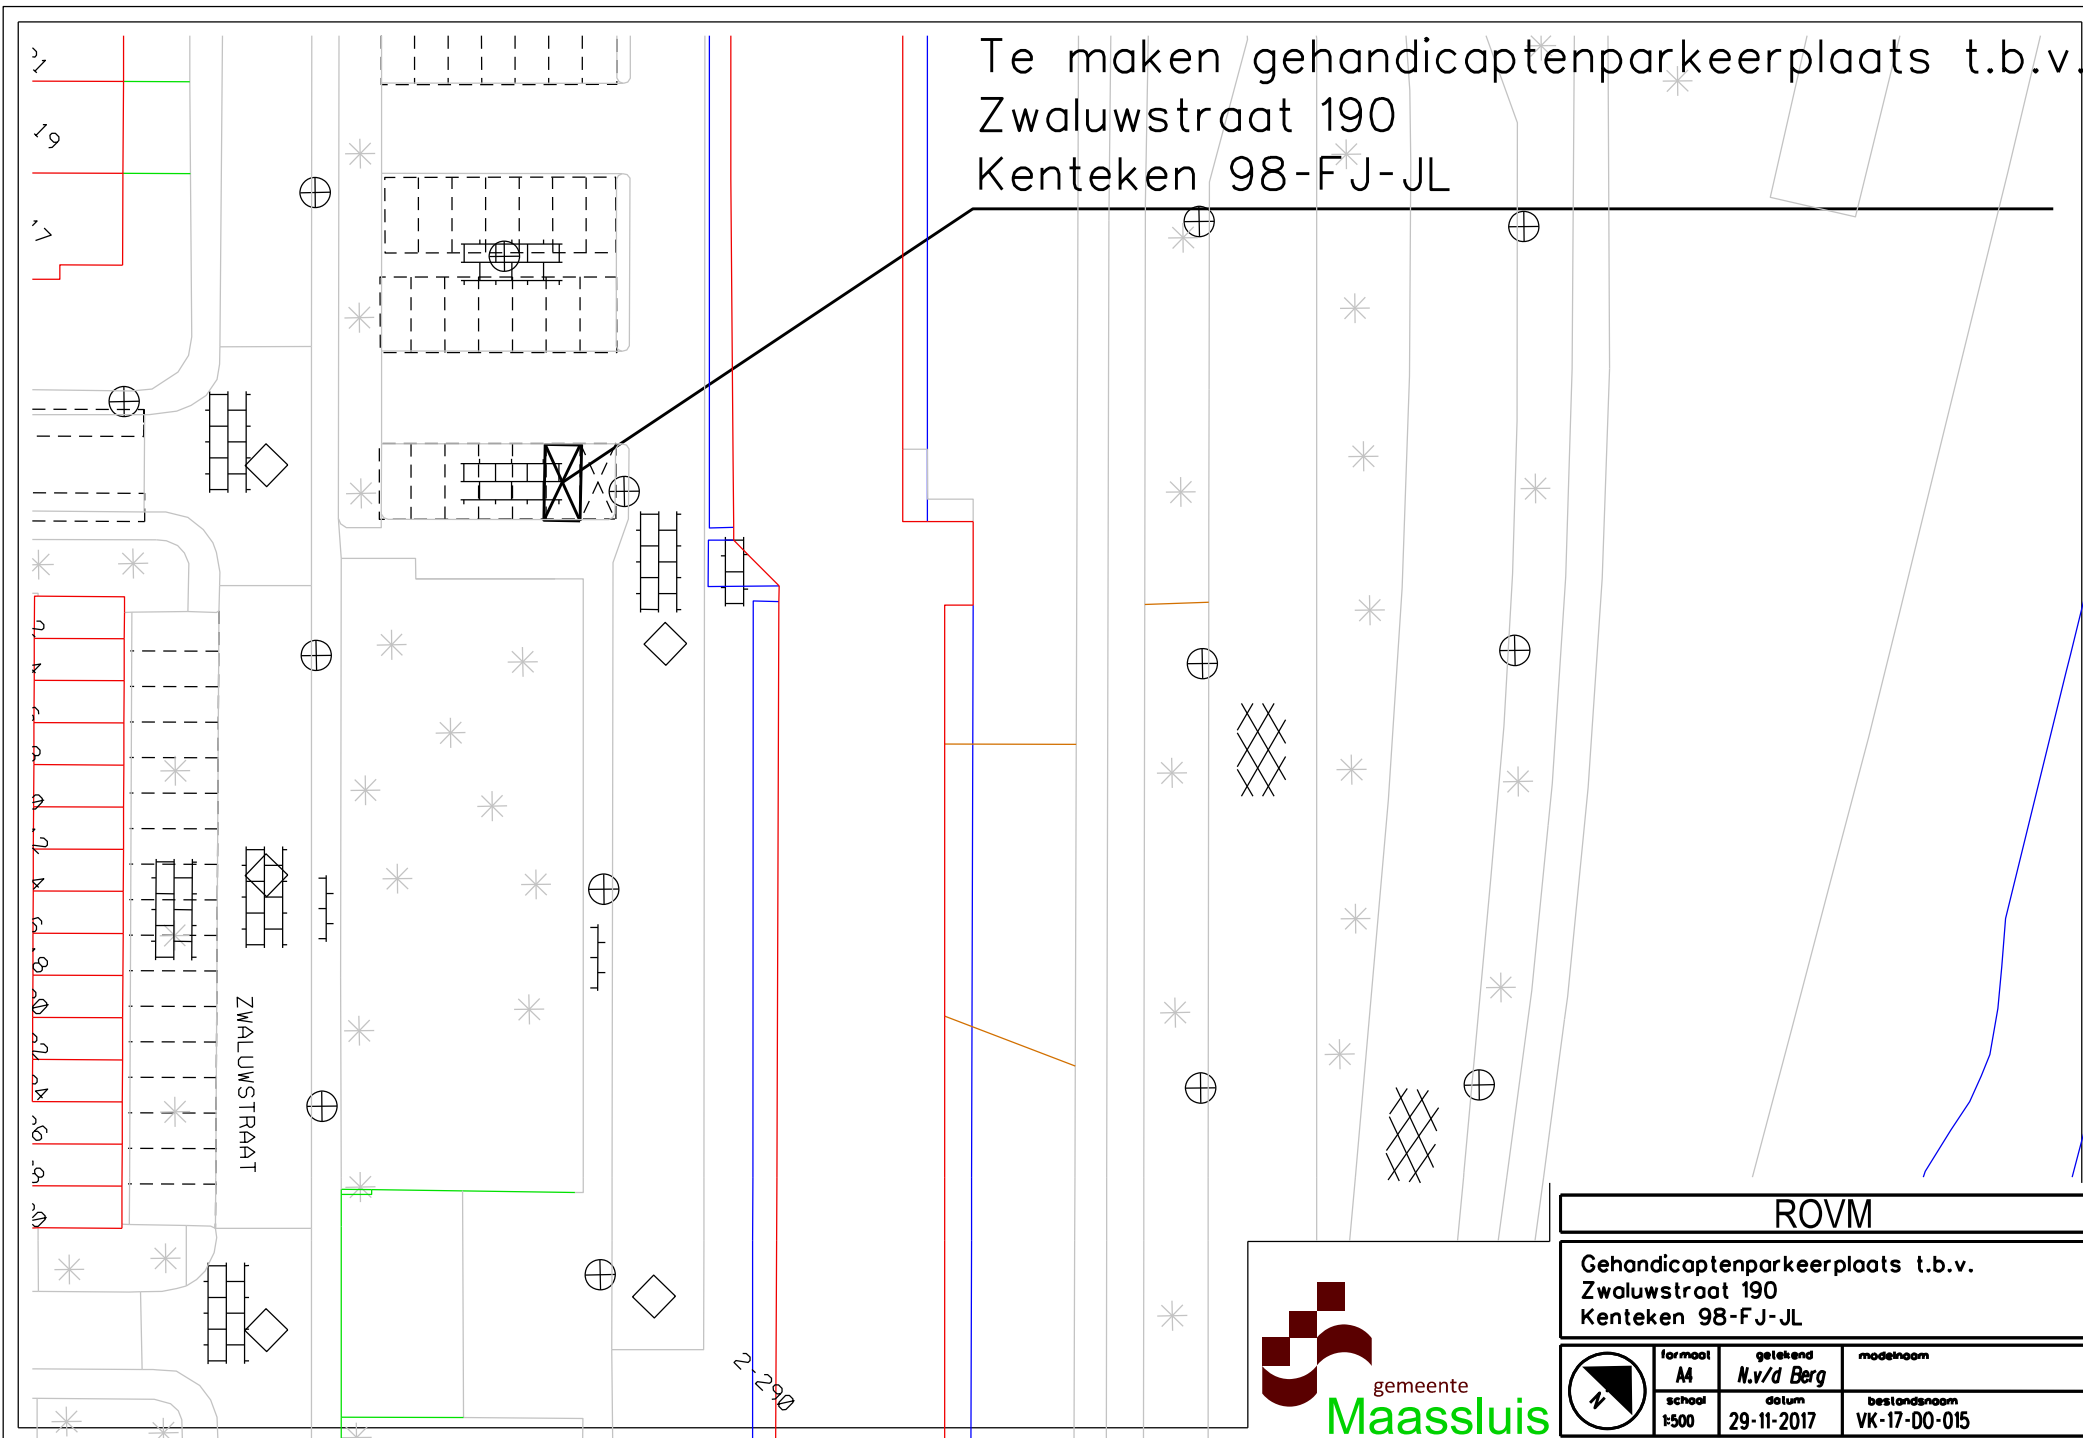

ROVM

Gehandicaptenparkeerplaats t.b.v.
Zwaluwstraat 190
Kenteken 98-FJ-JL

	formaat	getekend	modelnaam
	A4	N.v/d Berg	
school	datum	bestandsnaam	
1:500	29-11-2017	VK-17-00-015	