



Verkeersbesluit: nieuwe bushaltes G.J. Wiefferingdreef Weesp

Registratienummer: Z.153785/D.67168

Overwegingen ten aanzien van het besluit

Burgemeester en wethouders van Weesp, gelet op:

de bepalingen in de Wegenverkeerswet 1994 (WWV 1994);
 de bepalingen in het Reglement Verkeersregels en Verkeerstekens 1990 (RVV1190);
 de bepalingen in het Besluit Administratieve Bepalingen inzake het Wegverkeer (BABW);
 het raadsbesluit d.d. 21 februari 2007, waarbij de bevoegdheid tot het nemen van verkeersbesluiten als bedoeld in artikel 18, lid1, van de WWV1994, aan ons is gedelegeerd;

overwegende:

- Dat de provincie Noord-Holland binnen het Gooi- en Vechtstreek autoriteit voor het openbaar vervoer is;
- dat de provincie Noord-Holland een nieuwe dienstregeling heeft vastgesteld die per 10 december 2017 van kracht is;
- dat vanaf dat moment een aantal wijzigingen worden doorgevoerd in de dienstregeling waardoor nieuwe bushaltes gewenst zijn;
- dat het gaat om een zestal bushaltes in de wijk Aetsveld, waar een nieuwe route gereden gaat worden door de bus;
- dat deze haltes worden gerealiseerd langs de G.J. Wiefferingdreef in Weesp;
- dat de bereikbaarheid van de wijk Aetsveld met openbaar vervoer door de komst van de bushalte verbeterd wordt;
- dat hierover met Connexxion, de concessiehouder overleg is geweest;
- dat de haltes goed en veilig bereikbaar zijn voor reizigers;
- dat de in dit besluit genoemde maatregel wordt genomen op basis van artikel 2 van de WWV 1994 in verband met het verzekeren van de veiligheid op de weg;
- dat ingevolge artikel 24 van het Besluit Administratieve Bepalingen inzake het Wegverkeer overleg heeft plaatsgevonden met de Regiopolitie Gooi en Vechtstreek en deze ingestemd heeft met hieronder genoemde maatregelen;
- dat de hierna genoemde wegen onder beheer zijn van en gelegen zijn binnen de grenzen van Gemeente Weesp.

B E S L U I T E N:

1. Het instellen van bushalte "Blokland" in de G.J. Wiefferingdreef door het plaatsen van verkeersborden L3 uit bijlage 1 van het Reglement Verkeersregels en Verkeerstekens 1990 aan beide zijden van de G.J. Wiefferingdreef conform de in de besluit bijgevoegde tekening.
2. Het instellen van bushalte "Kooimancentrum" in de G.J. Wiefferingdreef door het plaatsen van verkeersborden L3 uit bijlage 1 van het Reglement Verkeersregels en Verkeerstekens 1990 aan beide zijden van de G.J. Wiefferingdreef conform de in de besluit bijgevoegde tekening.



3. Het instellen van bushalte "Reigersweide" in de G.J. Wiefferingdreef door het plaatsen van verkeersborden L3 uit bijlage 1 van het Regelement Verkeersregels en Verkeerstekens 1990 aan beide zijden van de G.J. Wiefferingdreef conform de in de besluit bijgevoegde tekening.

Weesp, 30 november 2017
burgemeester en wethouders van Weesp,
namens dezen,



R.F. Olde Kalter,
teamleider Stadsbeheer

Mededelingen

Bezwaar- of beroepsclausule

Bezwaar

Als u het niet eens bent met de inhoud van dit besluit, dan kunt u binnen zes weken na de dag waarop het besluit is gepubliceerd, een bezwaarschrift indienen bij het college van burgemeester en wethouders, Postbus 5099, 1380 GB Weesp.

Het bezwaarschrift dient te worden ondertekend en bevat ten minste:


1. naam en adres van de indiener;
2. de dagtekening;
3. omschrijving van het besluit waartegen het bezwaar is gericht;
4. de gronden van het bezwaar.

Voor de behandeling van een bezwaarschrift is geen griffierecht verschuldigd.


Voorlopige voorziening

Een bezwaarschrift heeft geen schorsende werking. Dat betekent dat het besluit nu al geldt. Indien onverwijld spoed dat vereist kunt u om een voorlopige voorziening vragen bij de voorzieningenrechter van de Rechtbank Midden-Nederland, Afdeling Bestuursrecht, Postbus 16005, 3500 DA Utrecht. In dat geval is griffierecht verschuldigd.


U kunt ook digitaal om een voorlopige voorziening vragen bij genoemde rechtbank. Ga hiervoor naar <http://loket.rechtspraak.nl/bestuursrecht> en maak gebruik van het voorgeschreven webformulier. Om hiervan gebruik te maken moet u wel beschikken over een elektronische handtekening (DigiD). Kijk op de genoemde site voor de precieze voorwaarden.

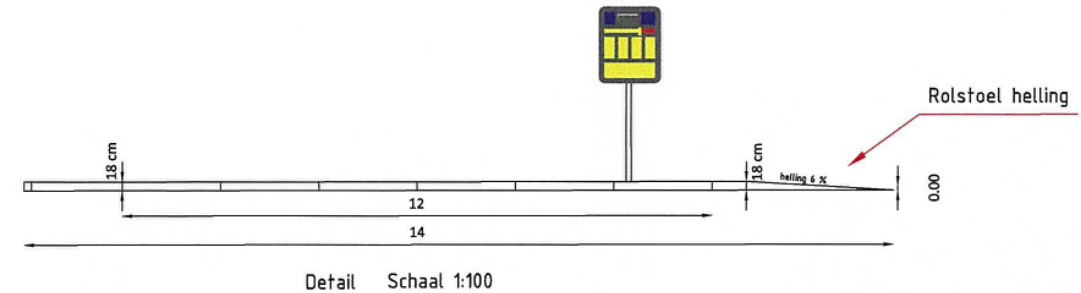


- Legenda
- HOV perronbanden
 - Verlaagde Banden
 - Zwart wit tegels
 - Geleidelijn tegels
 - Noppen markeringstegels
 - Instapmarkeringstegels
 - aan te brengen tegels 30x30x4.5
 - bestaande bestrating
 - bestaande banden
 - 10 x 20 banden
 - HOV kolk
 - werkgrens
 - haltebord

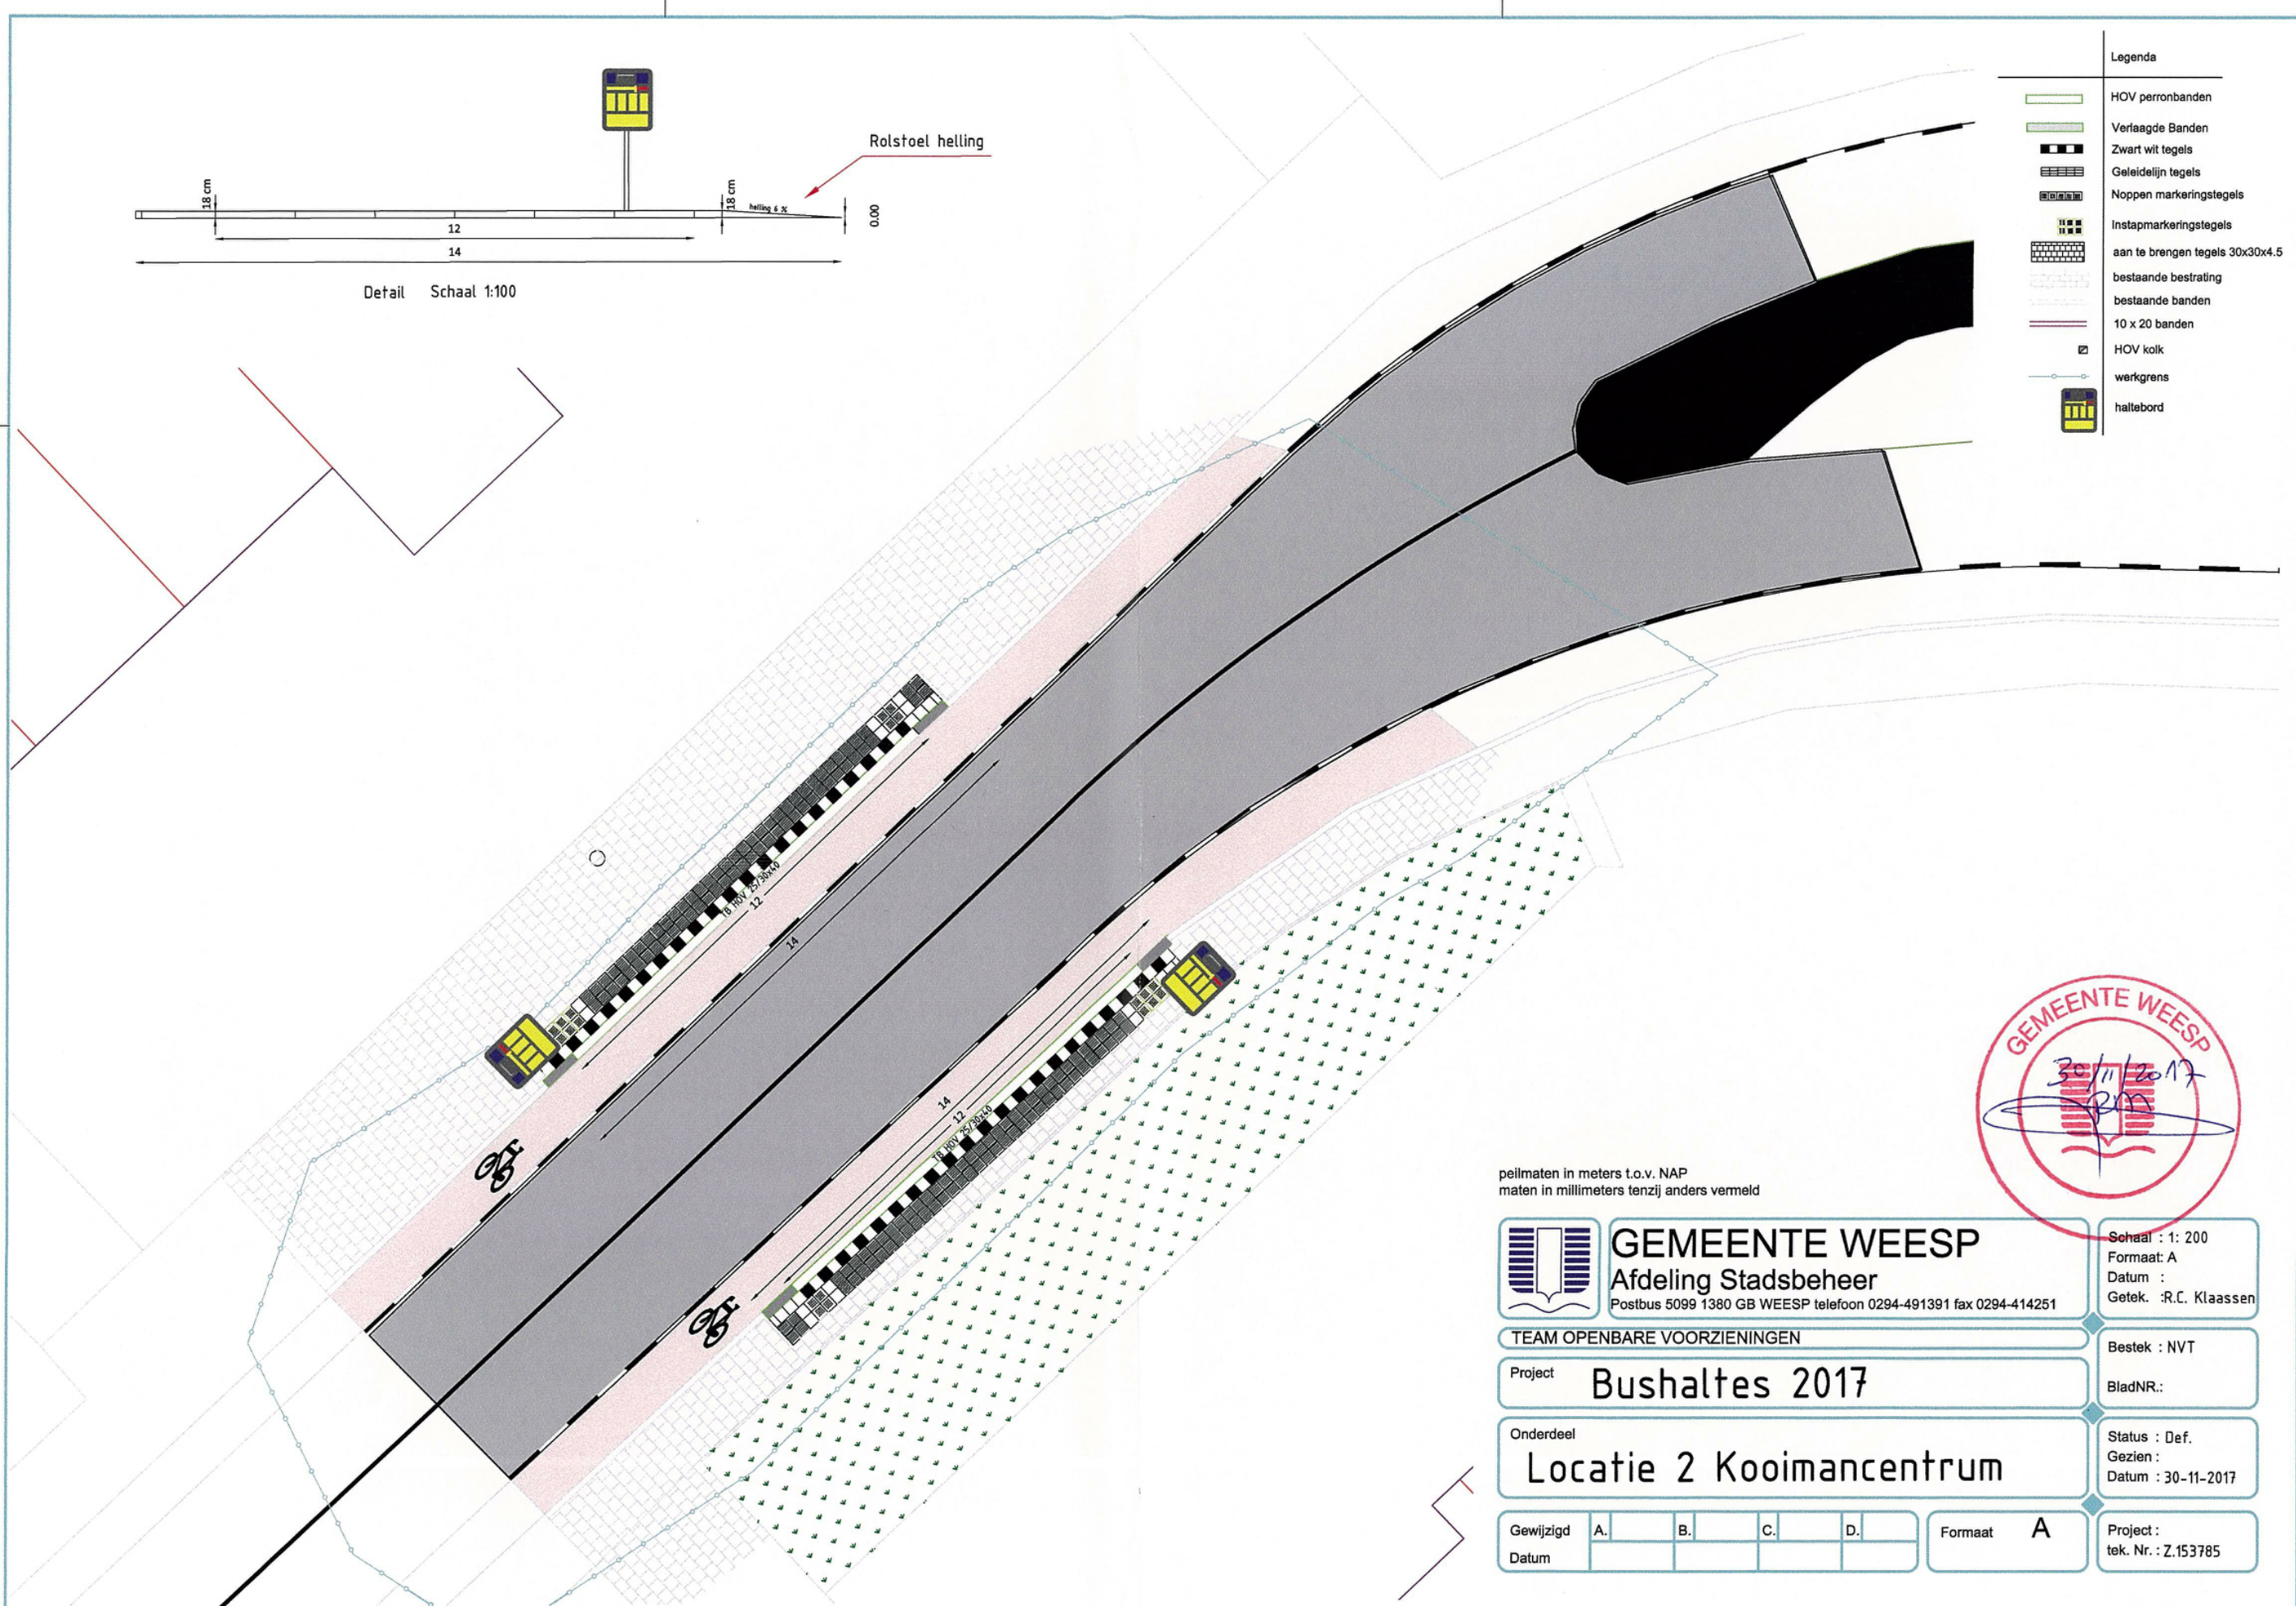


peilmaten in meters t.o.v. NAP
maten in millimeters tenzij anders vermeld

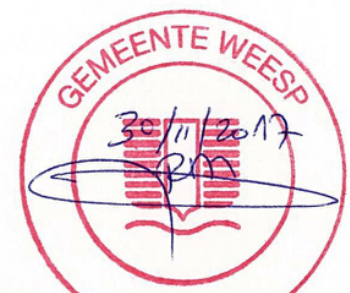

<p>GEMEENTE WEESP Afdeling Stadsbeheer Postbus 5099 1380 GB WEESP telefoon 0294-491391 fax 0294-414251</p>	Schaal : 1: 200 Formaat: A Datum : Getek. :R.C. Klaassen	
	Bestek : NVT BladNR.:	
TEAM OPENBARE VOORZIENINGEN		
Project Bushaltes 2017		Status : Def. Gezien : Datum : 30-11-2017
Onderdeel Locatie 2 Kooimancentrum		Project : tek. Nr. : Z.153785
Gewijzigd Datum	A. B. C. D.	Formaat A

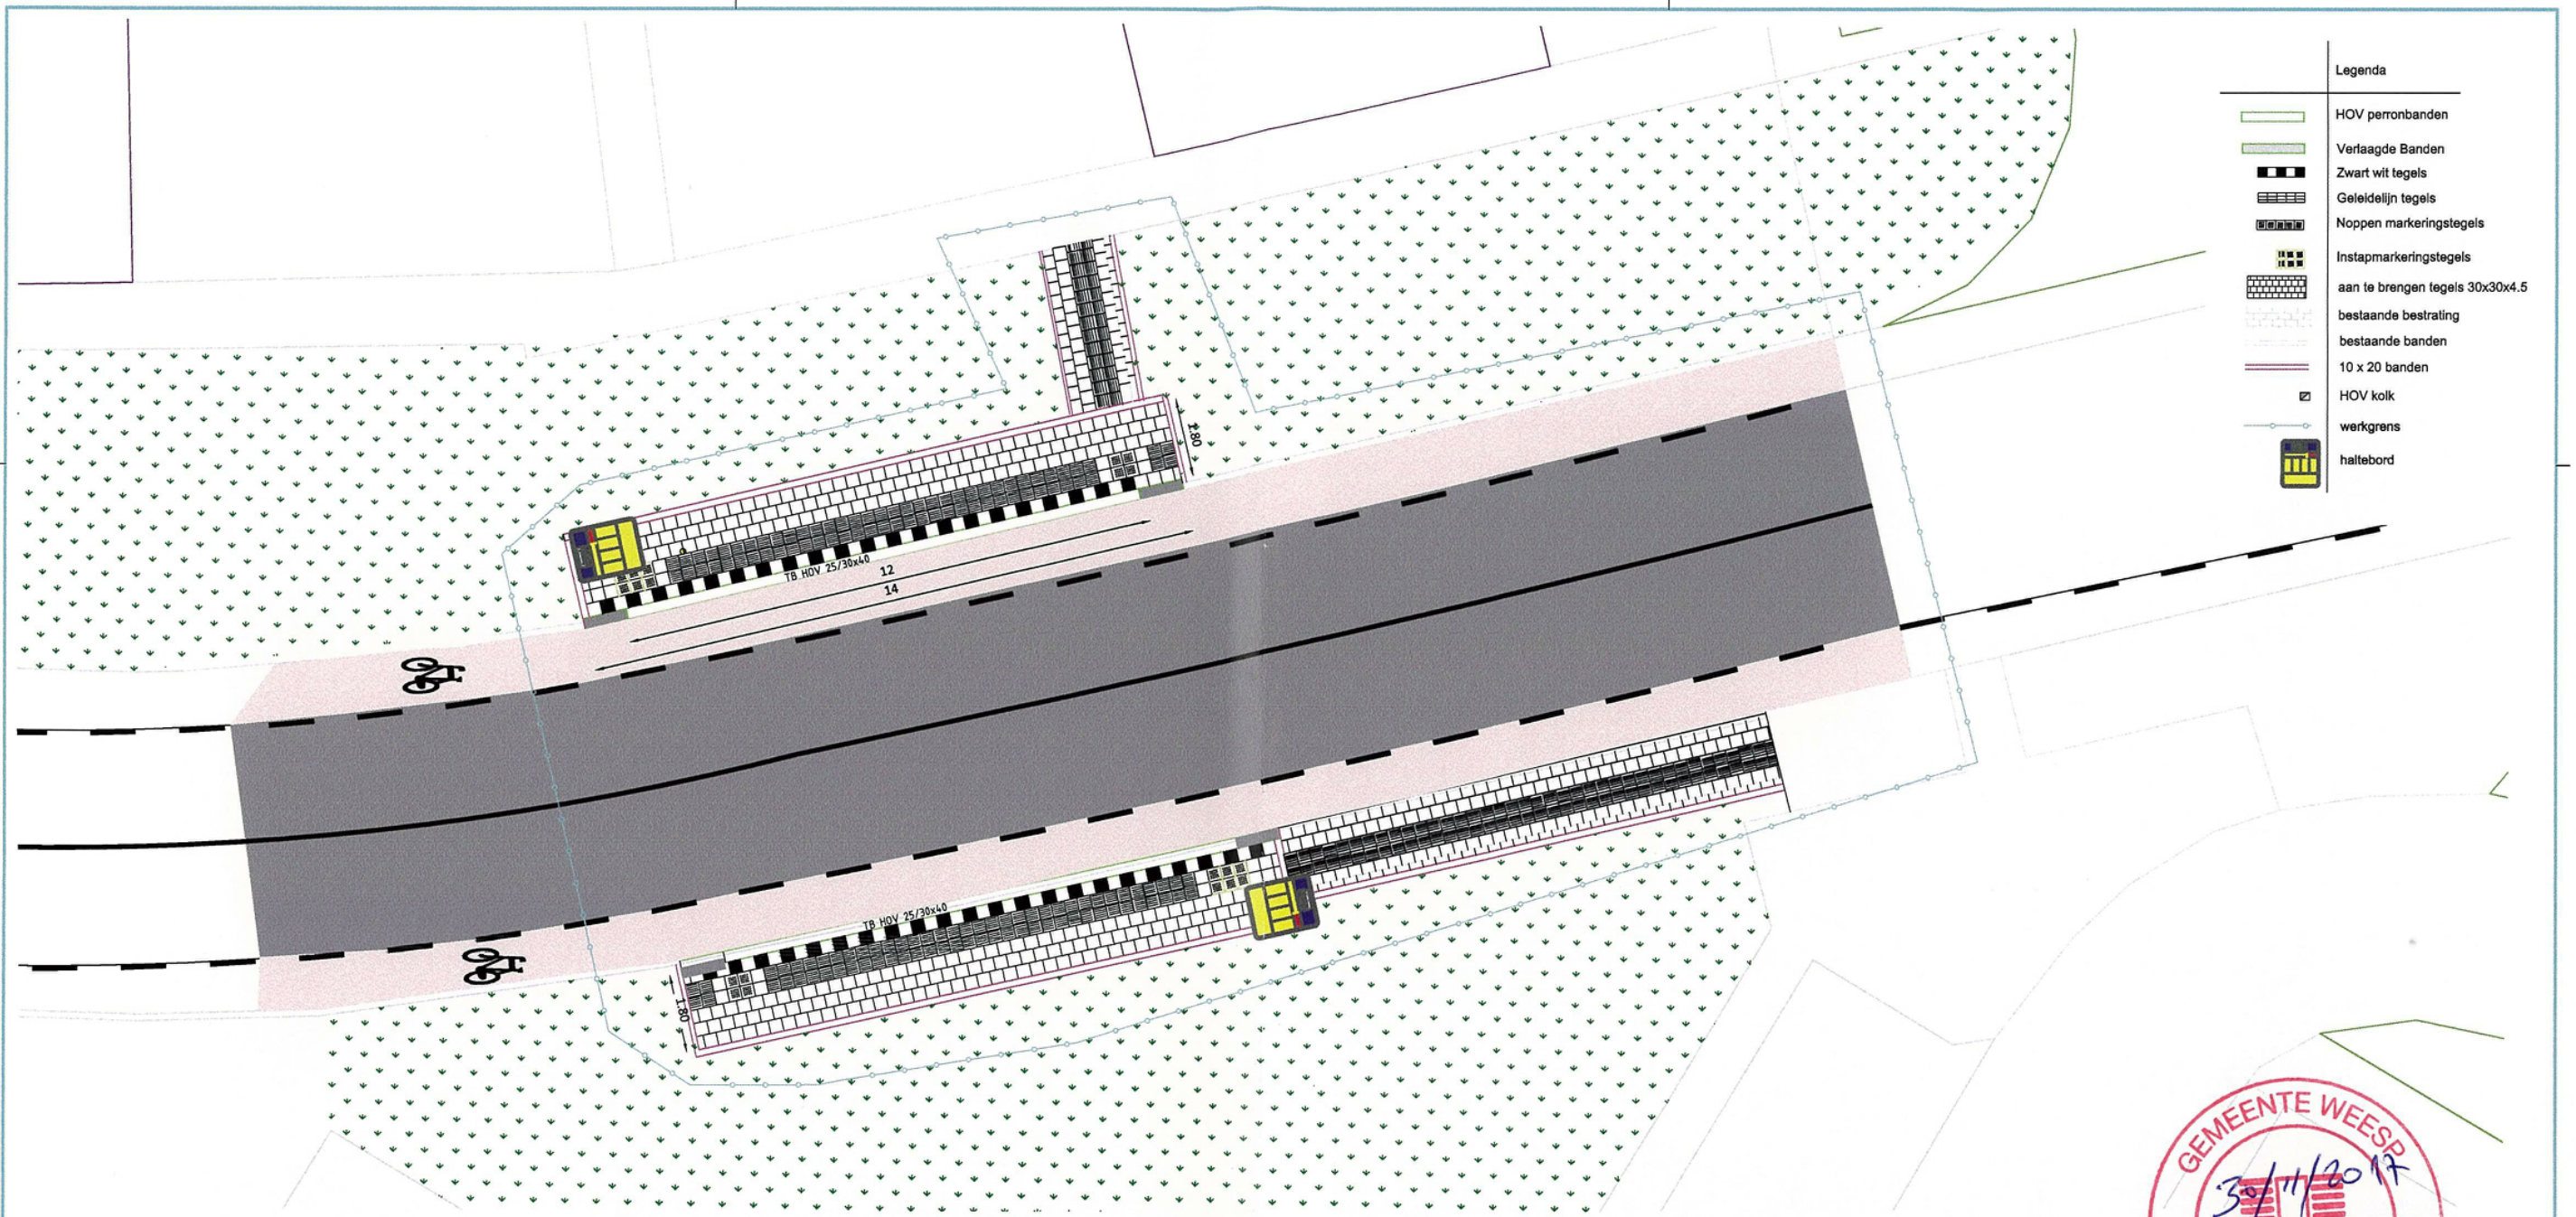

- Legenda**
- HOV perronbanden
 - Verlaagde Banden
 - Zwart wit tegels
 - Geleidelijn tegels
 - Noppen markeringstegels
 - Instapmarkeringstegels
 - aan te brengen tegels 30x30x4.5
 - bestaande bestrating
 - bestaande banden
 - 10 x 20 banden
 - HOV kolk
 - werkgrans
 - haltebord

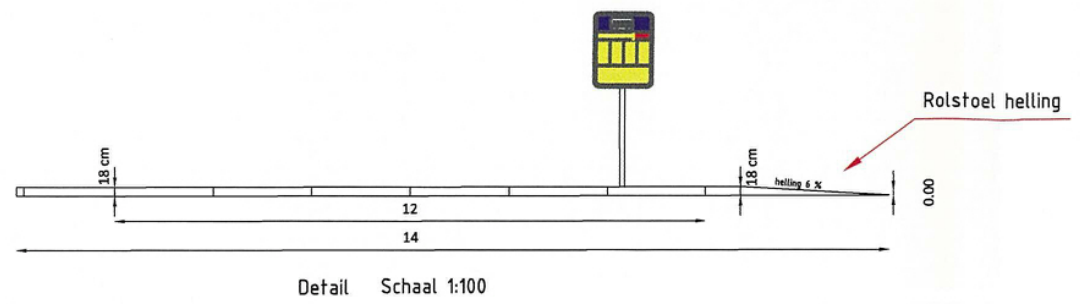




peilmaten in meters t.o.v. NAP
maten in millimeters tenzij anders vermeld

<p>GEMEENTE WEEESP Afdeling Stadsbeheer Postbus 5099 1380 GB WEEESP telefoon 0294-491391 fax 0294-414251</p>	Schaal : 1:200 Formaat: A Datum : Getek. :R.C. Klaassen
	Bestek : NVT BladNR.:
TEAM OPENBARE VOORZIENINGEN	
Project Bushaltes 2017	Status : Def. Gezien : Datum : 30-11-2017
Onderdeel Locatie 3 reigersweide	
Gewijzigd Datum	Formaat A Project : tek. Nr. : Z.153785

Gewijzigd	A.	B.	C.	D.
Datum				

Blokland

- Legenda
- HOV perronbanden
 - Verlaagde Banden
 - Zwart wit tegels
 - Geleidelijn tegels
 - Noppen markeringstegels
 - Instapmarkeringstegels
 - aan te brengen tegels 30x30x4.5
 - bestaande bestrating
 - bestaande banden
 - 10 x 20 banden
 - HOV kolk
 - werkgrens
 - haltebord

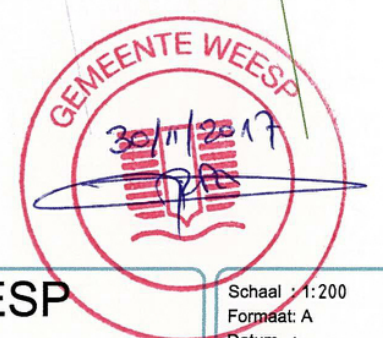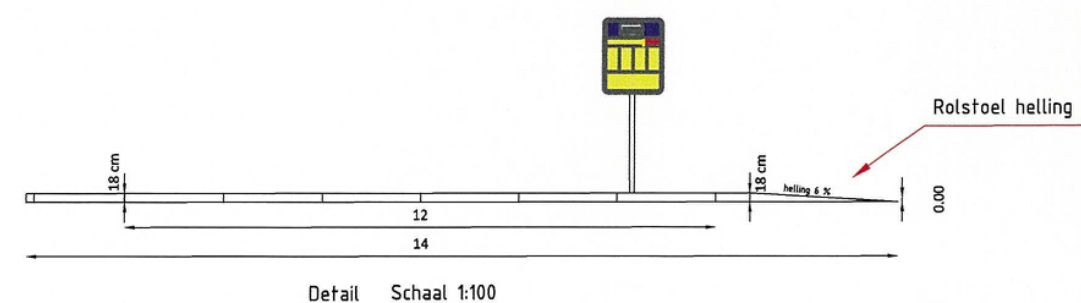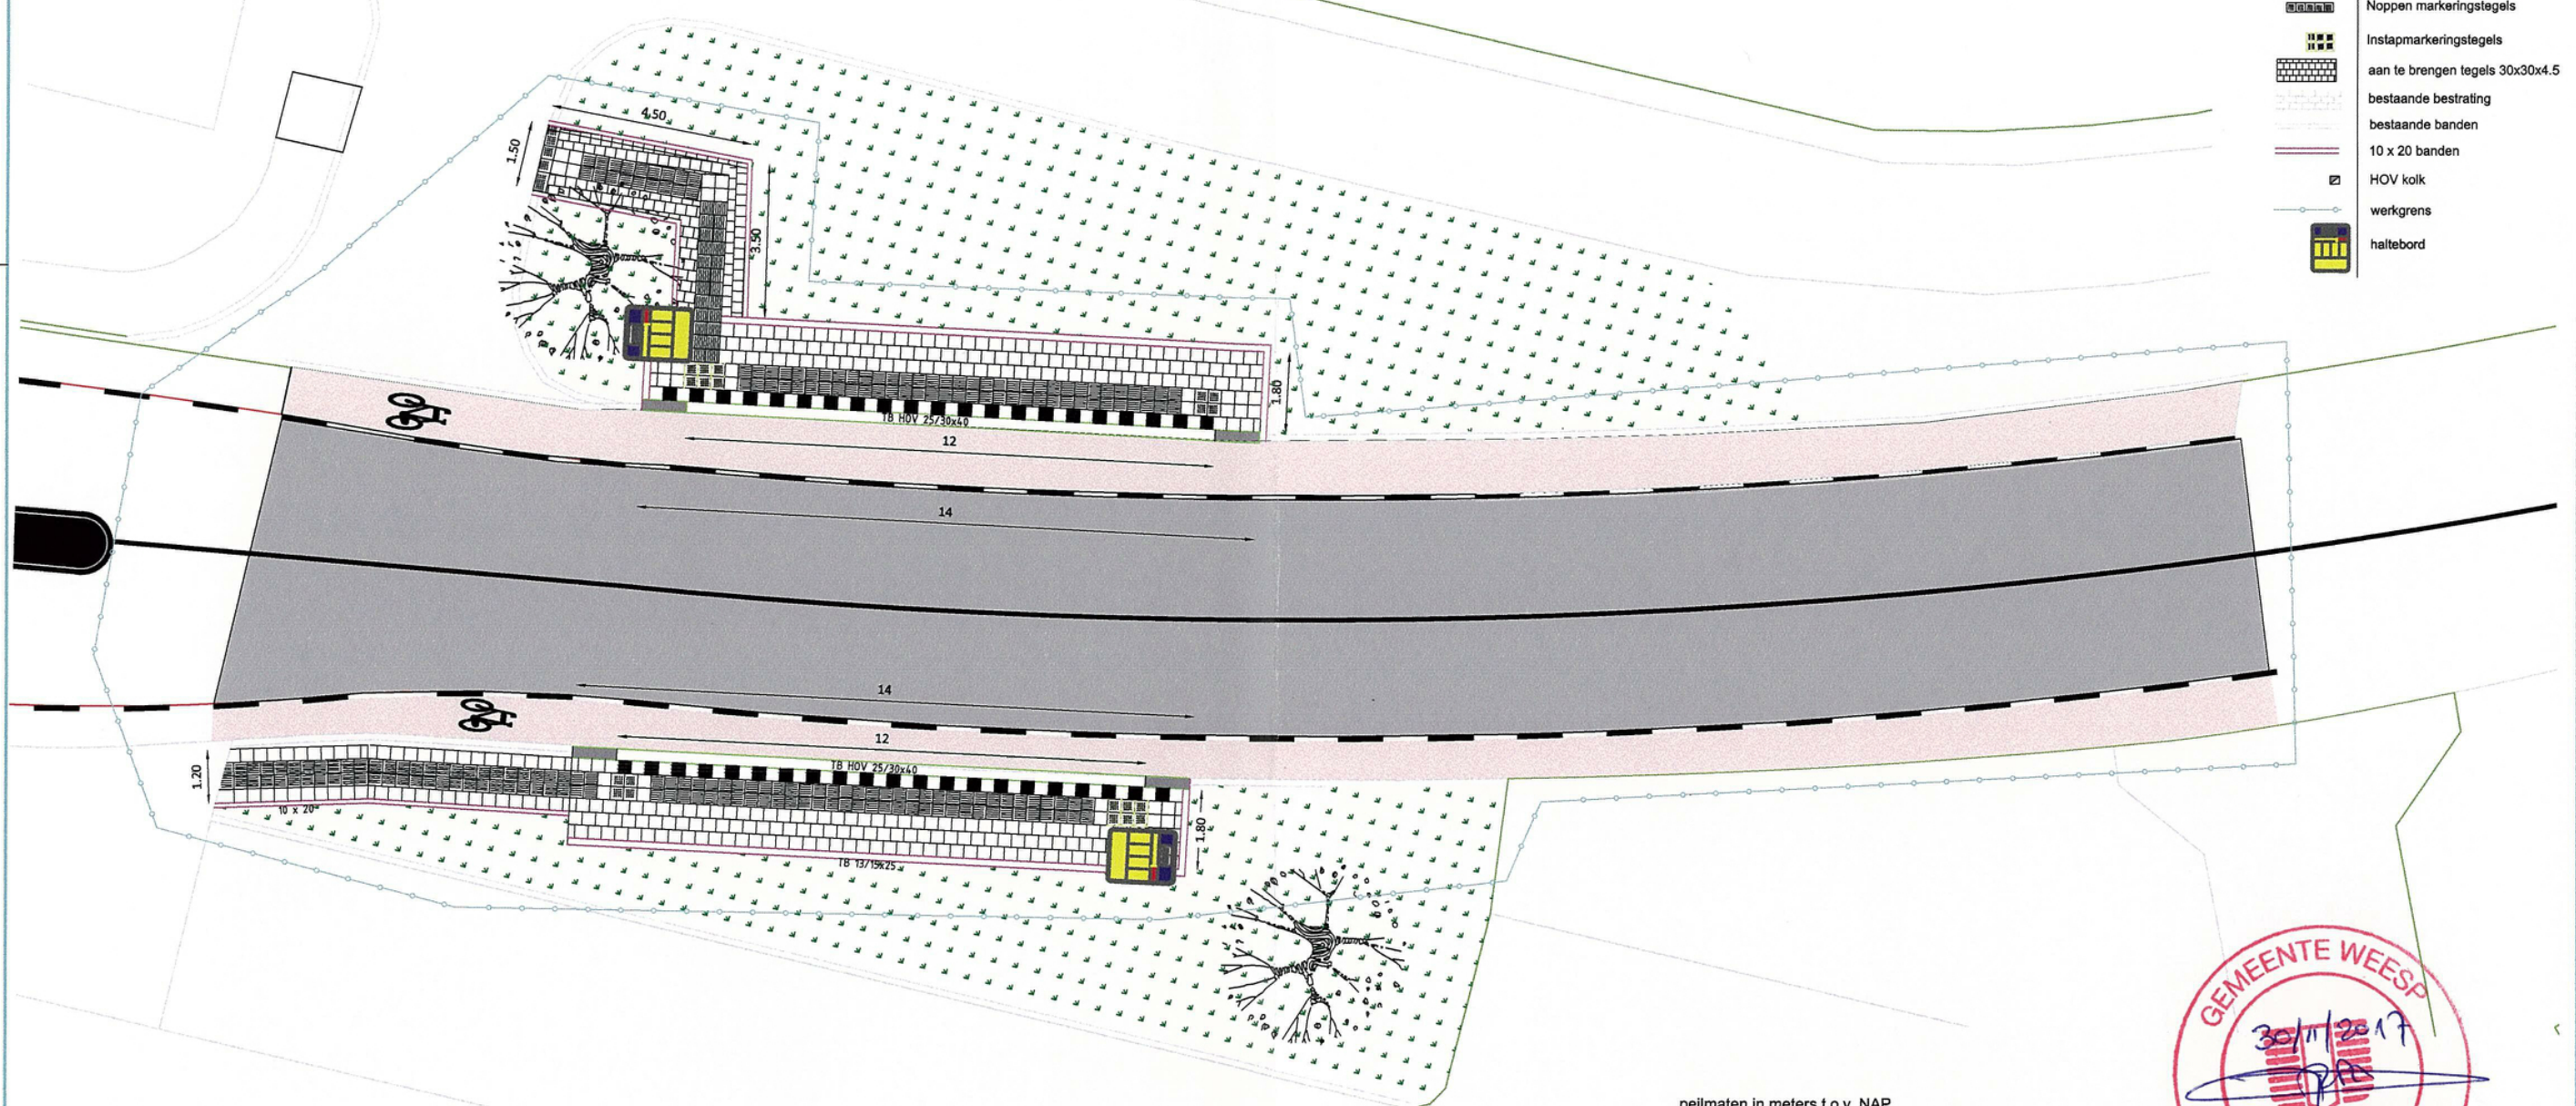

peilmaten in meters t.o.v. NAP
maten in millimeters tenzij anders vermeld

 GEMEENTE WEESP Afdeling Stadsbeheer Postbus 5099 1380 GB WEESP telefoon 0294-491391 fax 0294-414251	Schaal : 1:200 Formaat: A Datum : Getek. : R.C. Klaassen
	Bestek : NVT BladNR.:
TEAM OPENBARE VOORZIENINGEN	
Project Bushaltes 2017	Status : Def. Gezien : Datum : 30-11-2017
Onderdeel locatie 1 Blokland	
Gewijzigd A. B. C. D. Datum	Formaat A Project : tek. Nr. : Z.153785