




# Bloklana

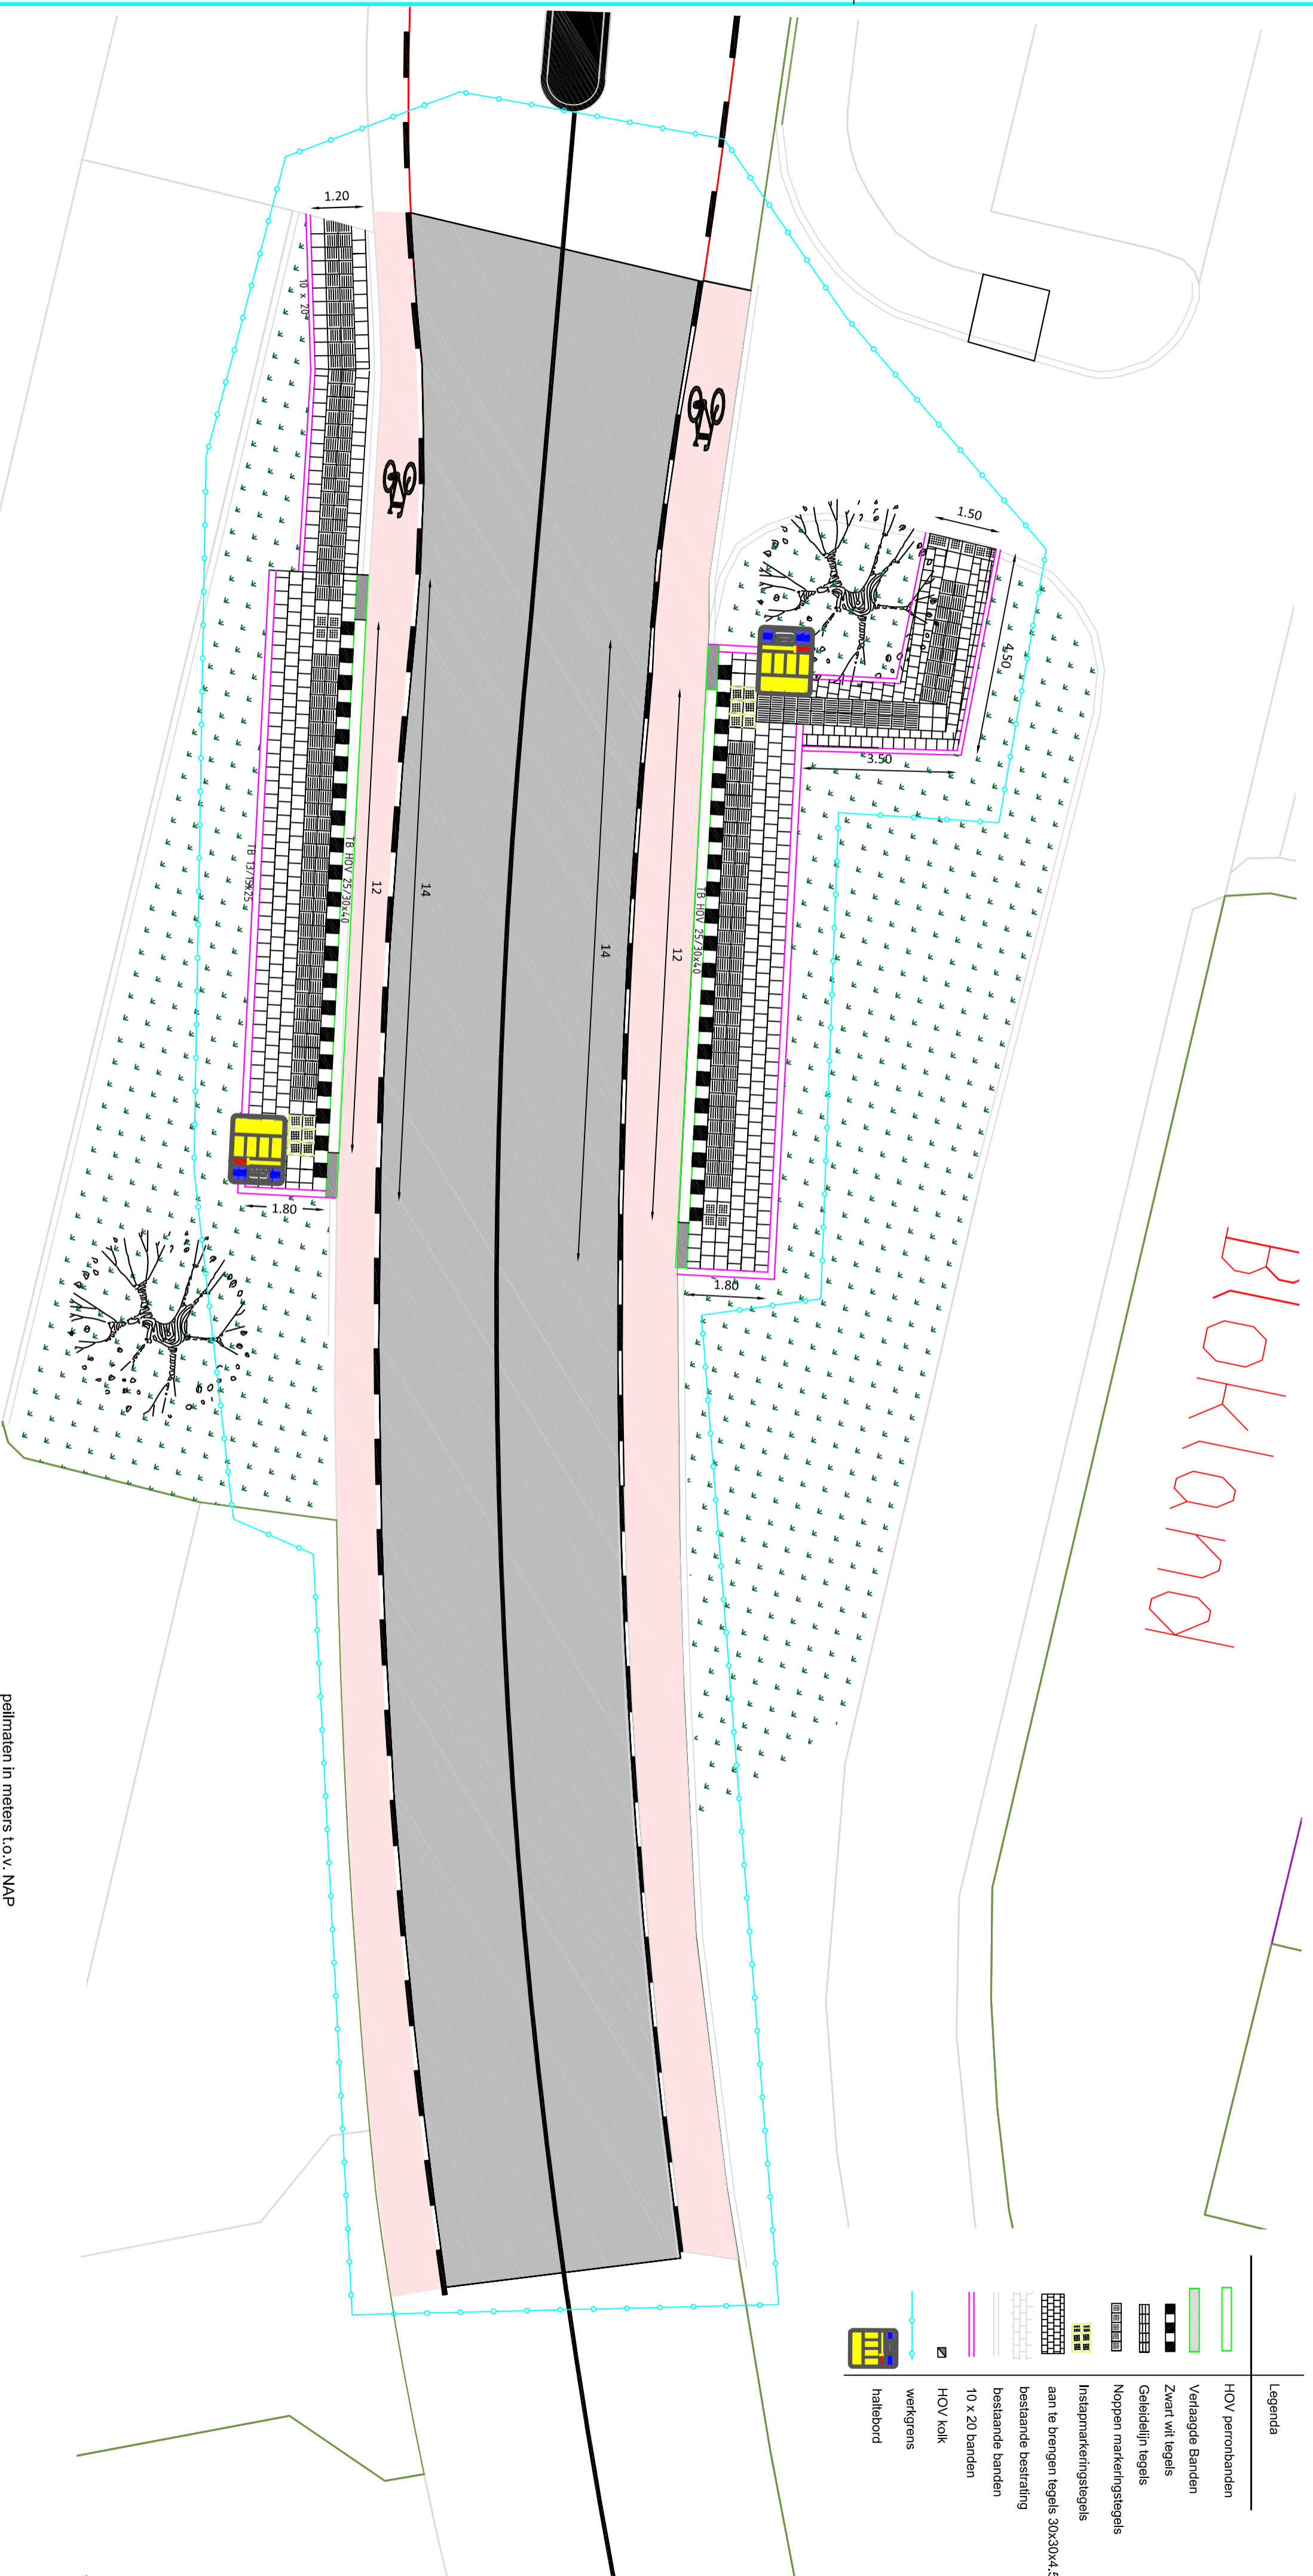

Legenda	
	HOV perronbanden
	Verlaagde Banden
	Zwart wit tegels
	Gelidelijn tegels
	Noppen markeringstegels
	Instapmarkeringstegels
	aan te brengen tegels 30x30x4.5
	bestaande bestrating
	bestaande banden
	10 x 20 banden
	HOV kolk
	werkgrans
	haltebord

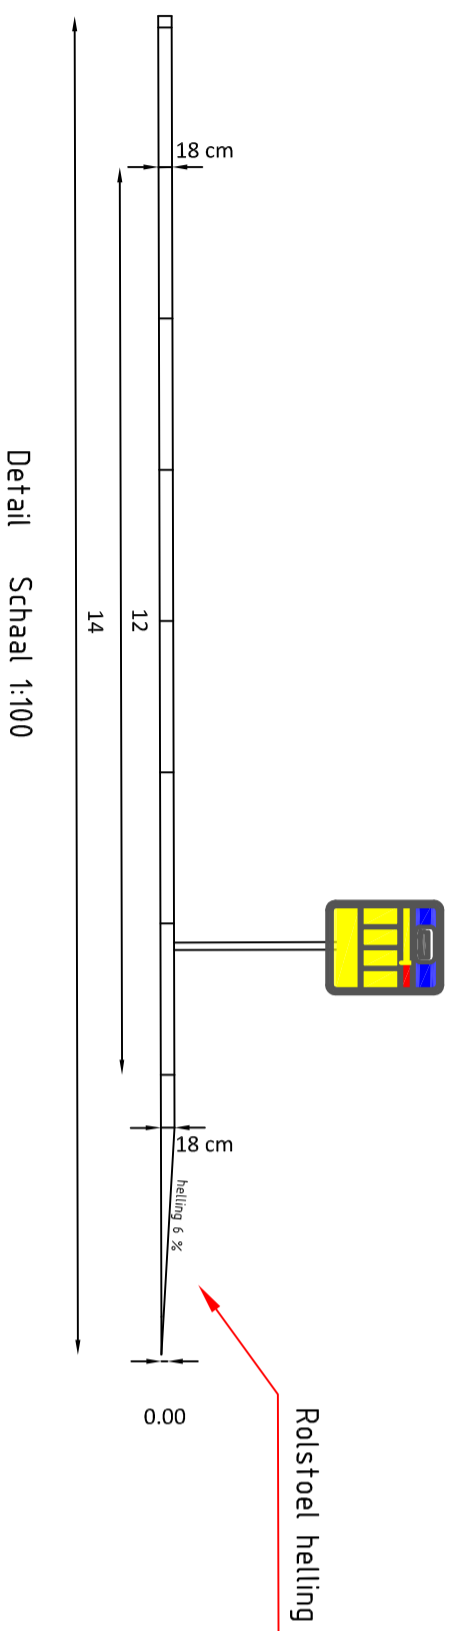

peilmaten in meters t.o.v. NAP  
maten in millimeters tenzij anders vermeld

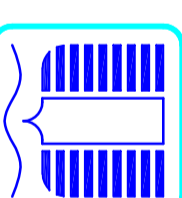

**GEMEENTE WEEESP**  
Afdeling Stadsbeheer  
Postbus 5099 1380 GB WEEESP telefoon 0294-491391 fax 0294-414251

Schaal : 1:200  
Formaat: A  
Datum :  
Getek. : R.C. Klaassen

TEAM OPENBARE VOORZIENINGEN

Project **Bushaltes 2017**

Bestek : NVT  
Bladnr.:

Onderdeel **locatie 1 Bloklana**

Status : Def.  
Gezien :  
Datum : 30-11-2017

Gewijzigd	A.	B.	C.	D.	Formaat	A
Datum						

Project :  
tek. Nr. : Z.153785