



Principedetail parkeervakken  
schaal 1:50

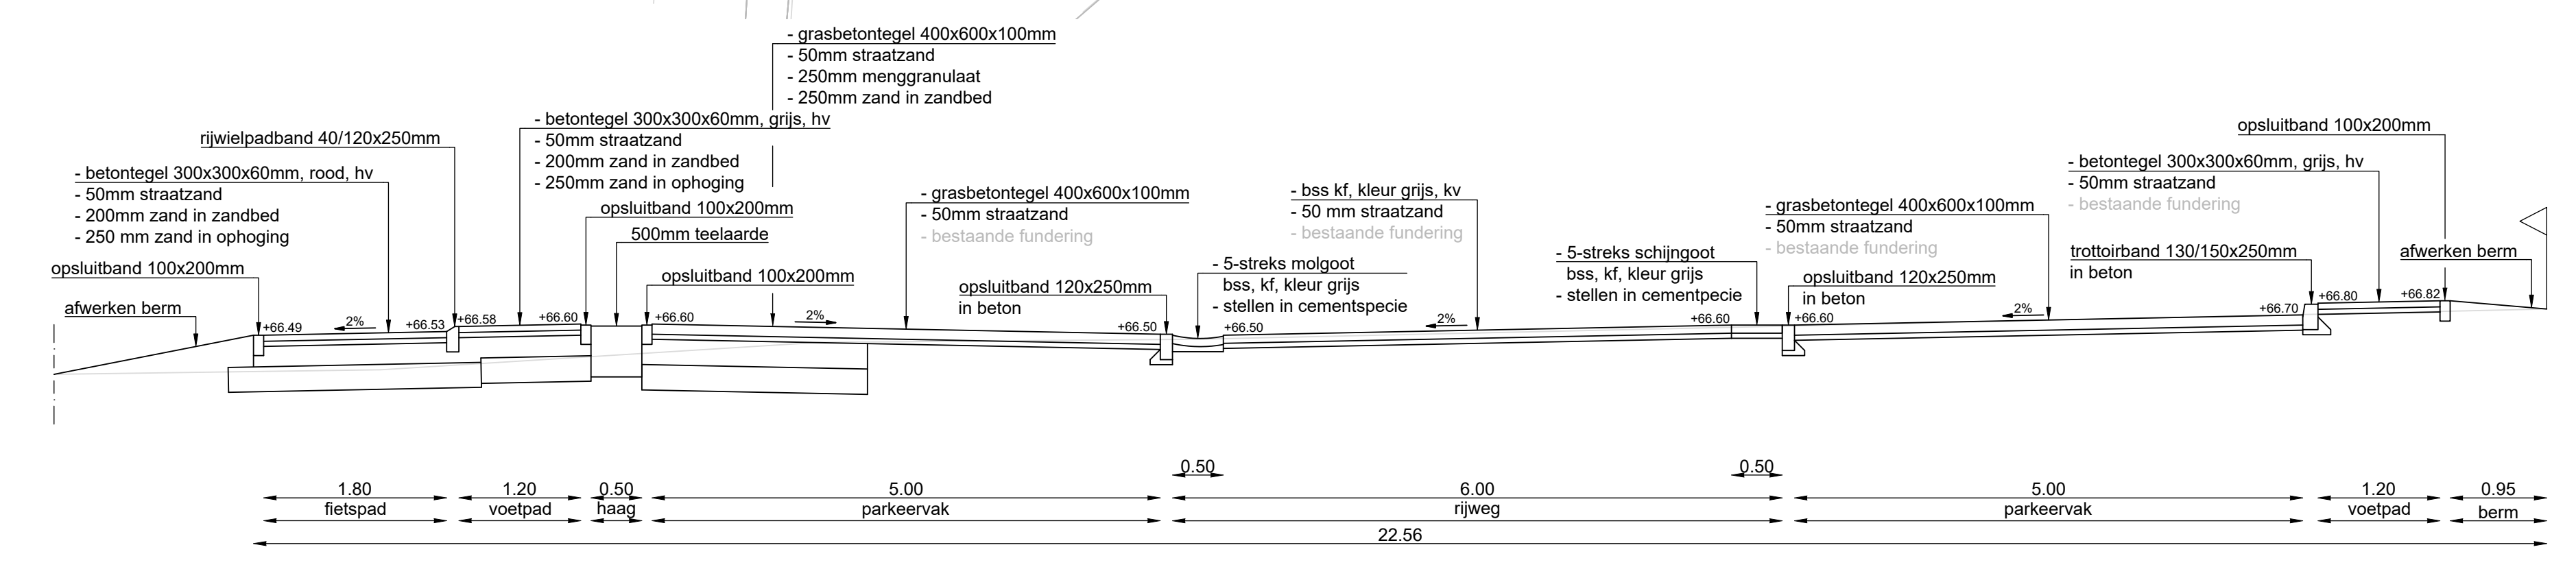

Dwarsprofiel A  
schaal 1:50

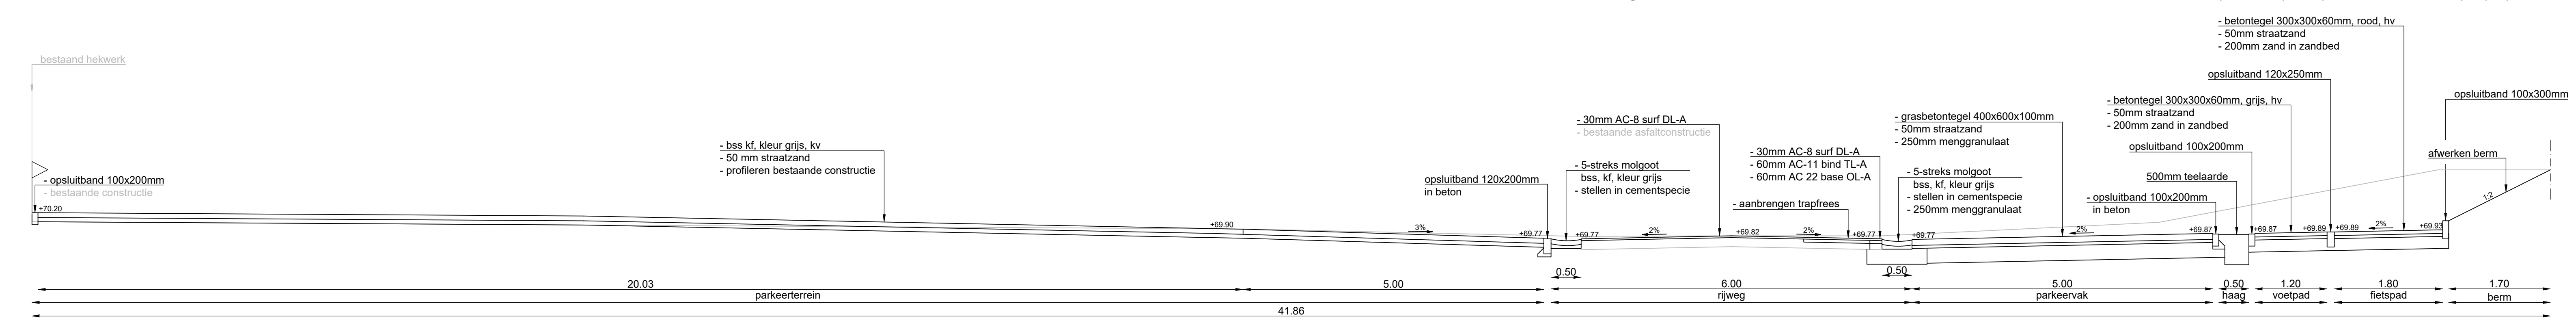

Dwarsprofiel B  
schaal 1:50

- ### Legenda
- Werkgrens
  - Bestaande kadastrale grenzen
  - Bestaande situatie
  - Bestaande hoogte in meters t.o.v. N.A.P.
  - Nieuwe situatie
  - Nieuwe hoogte in meters t.o.v. N.A.P.
  - Afb. 100x200mm
  - Afb. 120x250mm
  - Afb. 100x300mm
  - Afb. 130x150x250mm
  - Afb. 130x150x250mm naar 120x250mm
  - Afb. 40x120x250mm
  - Afb. 300x300x60mm, kleur grijs, kopsverband (hergebruik)
  - Afb. 300x300x60mm, kleur grijs, halfsteensverband (hergebruik)
  - Afb. 300x300x60mm, kleur grijs, halfsteensverband
  - Afb. 300x300x60mm, kleur rood, halfsteensverband
  - Afb. deklaag van asfalt
  - Afb. 400x600x120mm
  - Herstraten
  - Parkeervaksheding
  - Afb. asmarkering fietspad
  - Afb. gras/gazon
  - Afb. haagbeplanting
  - Afb. straatkijk, incl. kolkaansluiting
  - Afb. hekwerk
  - Op hoogte stellen putrand
  - Verplaatsten bestaande lichtmast naar nieuwe locatie
  - Afb. kunstof diamantoppaal h.o.h. 1.80m

Maten in m, diameters en afm. bestratingmaterialen in mm, hoogsmaten in m t.o.v. N.A.P., tenzij anders aangeven.

PROJECT	Mobiliteitsverbetering Heiveld te Burde	ONTWERP	M. Beijers
TOEGELIJD	1:200	PROJEKTLEIDER	G.W. Schell
DEFINITIEF	1 van 1	TEKENINGEN	160075
DATE	24-03-2017	TEKENINGEN	160075_BE_002.03