

Betreft:  
Aanwijzing vuurwerkvrije zones jaarwisseling 2017-2018

Burgemeester en wethouders van Terneuzen,

**Overwegende:**

- dat het ingevolge het Vuurwerkbesluit is toegestaan om tussen 31 december, 18.00 uur en 1 januari, 02.00 uur van het daarop volgende jaar consumentenvuurwerk af te steken;
- dat het niet gewenst is om in de directe omgeving van verpleeg- en zorginstellingen als ook de kinderboerderij/het dierenasiel consumentenvuurwerk te gebruiken, gelet op de overlast voor mens en dier;
- dat artikel 2:73 APV, eerste lid van de Algemene Plaatselijke Verordening 2015 het college de bevoegdheid verschaft om, ter voorkoming van gevaar, schade of overlast, gebieden aan te wijzen waar het verboden is consumentenvuurwerk te gebruiken.

Gelet op:

- het bepaalde in artikel 2.3.6 van het Vuurwerkbesluit;
- het bepaalde in artikel 2:73, eerste lid, van de Algemene Plaatselijke Verordening 2015.

**Besluiten:**

1. Op grond van artikel 2:73 APV de volgende gebieden aan te wijzen waar het tijdens de periode als bedoeld in artikel 2.3.6 van het Vuurwerkbesluit verboden is om consumentenvuurwerk te gebruiken:
  - Zorgcentrum De Vurssche te Axel
  - Zorgcentrum Ter Walle te Biervliet
  - Zorgcentrum Vremdieke te Hoek
  - Zorgcentrum De Lange Akkers te Koewacht
  - Zorgcentrum De Redoute te Sas van Gent
  - Het ziekenhuis Terneuzen
  - De kinderboerderij en het dierenasiel in Terneuzen
  - Zorgcentrum Ter Schorre en Winkelcentrum Zuidpolder te Terneuzen
  - Zorgcentrum De Blide te Terneuzen
  - Zorgcentrum Bachten Dieke te Terneuzen
  - Zorgcentrum 't Verlaet te Westdorpe
  - Zorgcentrum De Molenhof te Zaamslag


De als zodanig aangewezen gebieden zijn weergegeven op de bij dit besluit behorende tekeningen.

2. Te bepalen dat dit besluit op 31 december 2017 om 18.00 uur in werking treedt en op 1 januari 2018 om 02.00 uur vervalt.
3. Te bepalen dat dit besluit wordt aangehaald als 'Aanwijzing vuurwerkvrije zones jaarwisseling 2017-2018.

31 OKT 2017  
Terneuzen, ..... 2017

Burgemeester en Wethouders van Terneuzen,

secretaris,

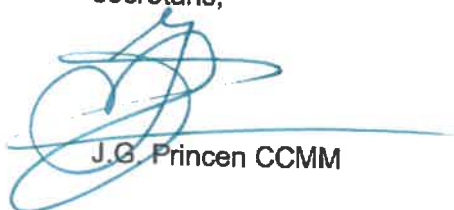

J.G. Princen CCMM

burgemeester,



J.A.H. Lonink

*Datum bekendmaking: ..... 2017*



Gebied waar besluit betrekking op heeft.

*De Vurssche te Axel*

## Gemeente Terneuzen


Afdeling : ICT / GEO

Behoort bij besluit Burgemeester en Wethouders,  
d.d. 31 OKT 2017

Behoort bij uitvoeringsbesluiten inzake de  
artikelen 2:73 APV Terneuzen



school:	
datum :	6-okt-2017
getekend:	P. Eijackers
gewijzigd:	
tekeningnummer:	

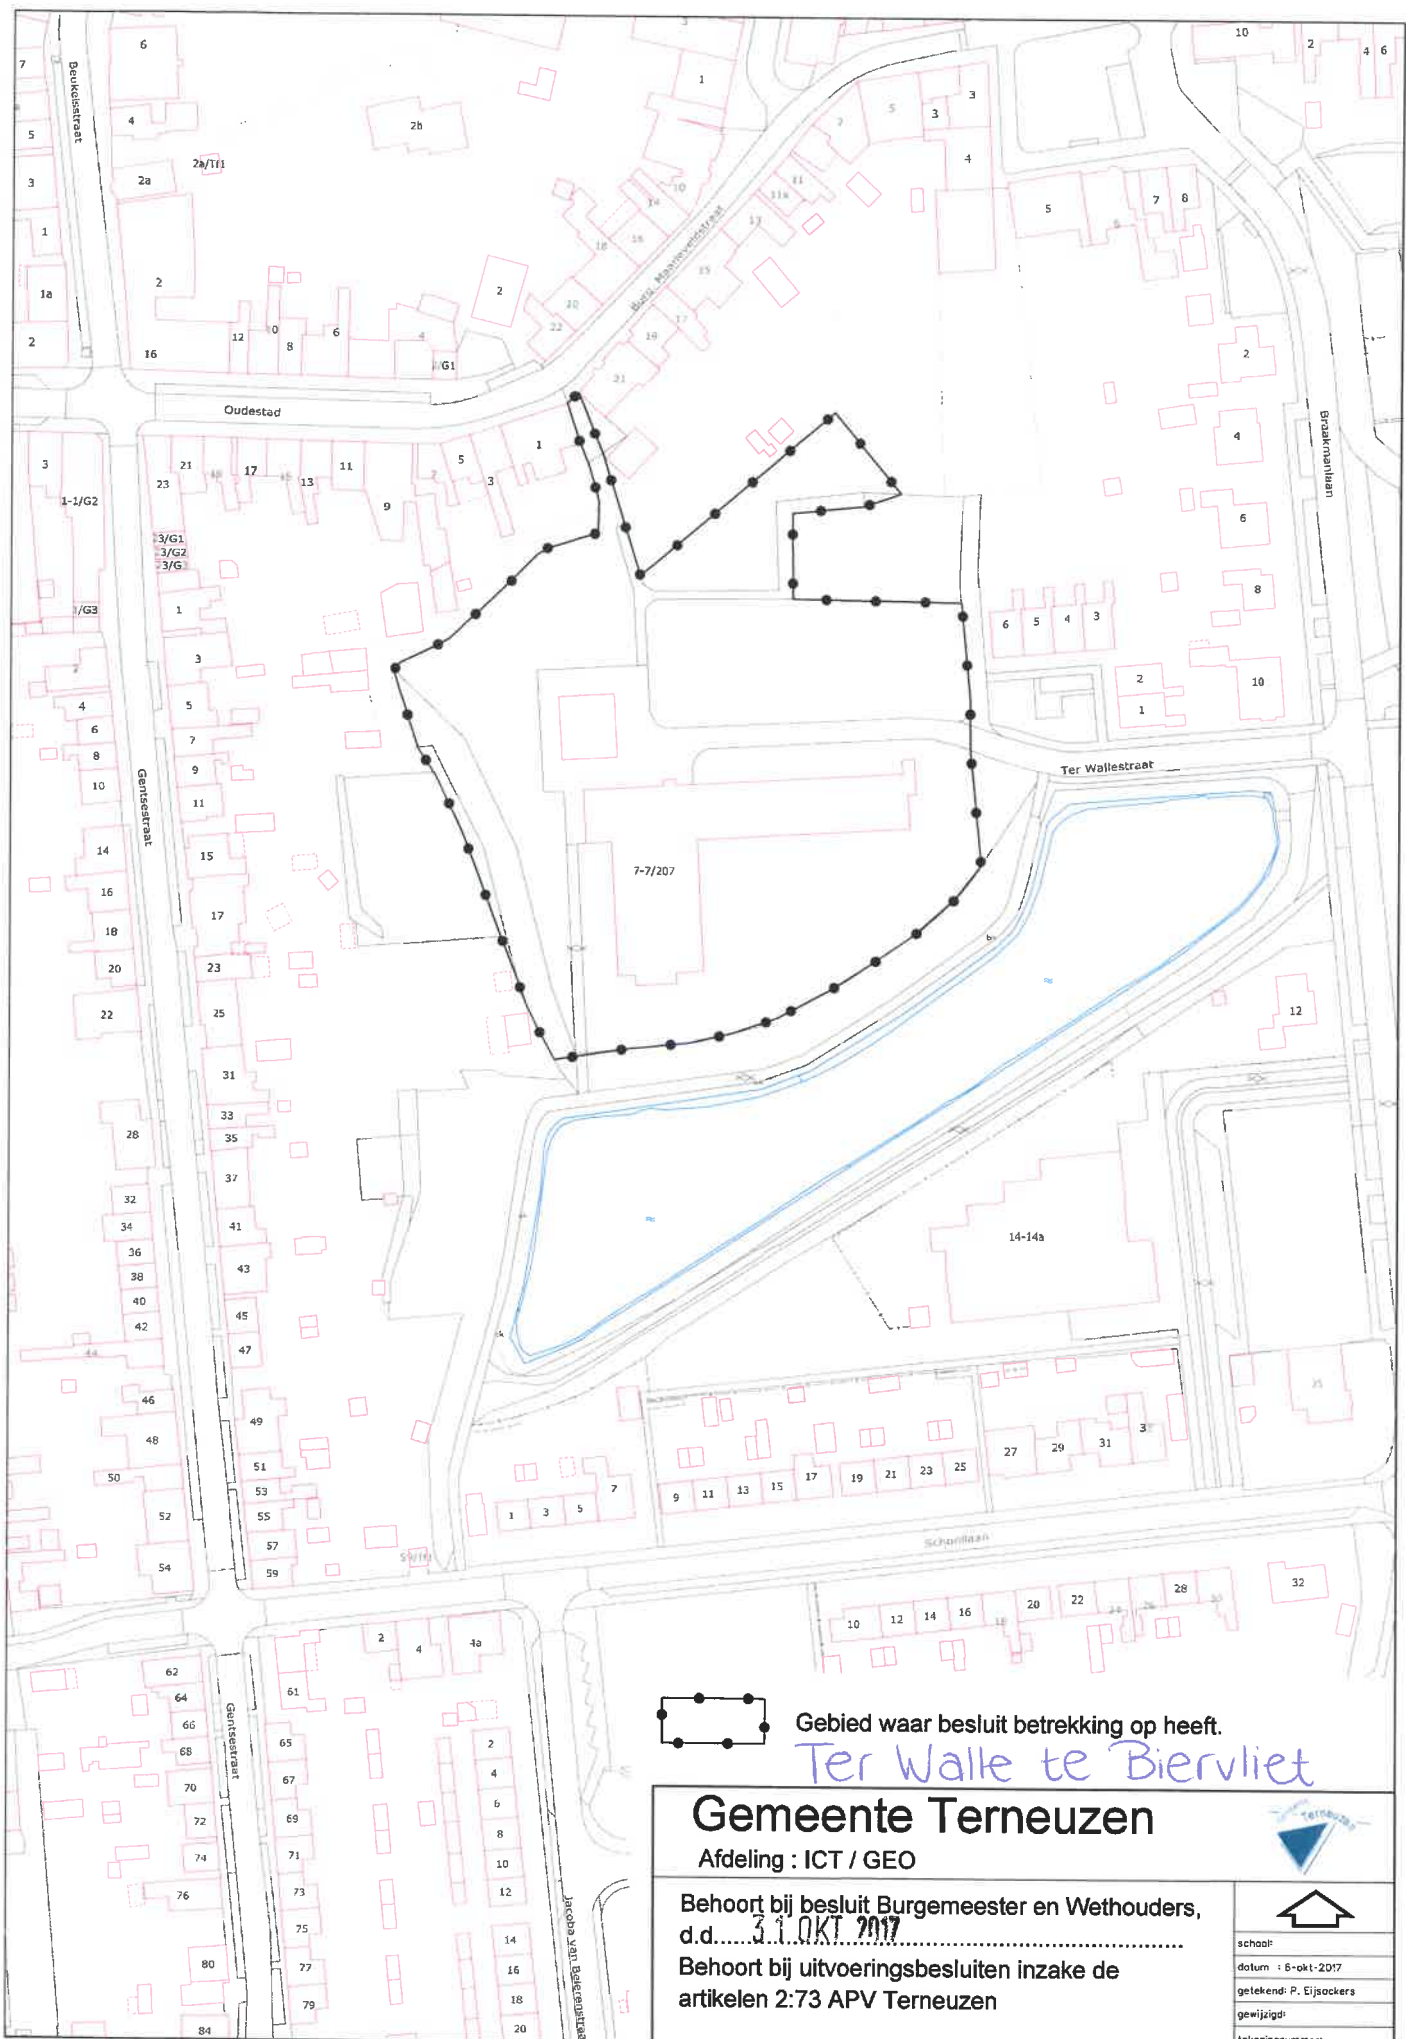

Gebied waar besluit betrekking op heeft.

Ter Walle te Biervliet

## Gemeente Terneuzen

Afdeling : ICT / GEO


Behoort bij besluit Burgemeester en Wethouders,  
d.d. 31 OKT 2017

Behoort bij uitvoeringsbesluiten inzake de  
artikelen 2:73 APV Terneuzen



school:	
datum :	6-okt-2017
getekend:	P. Eijsackers
gewijzigd:	
tekeningnummer:	



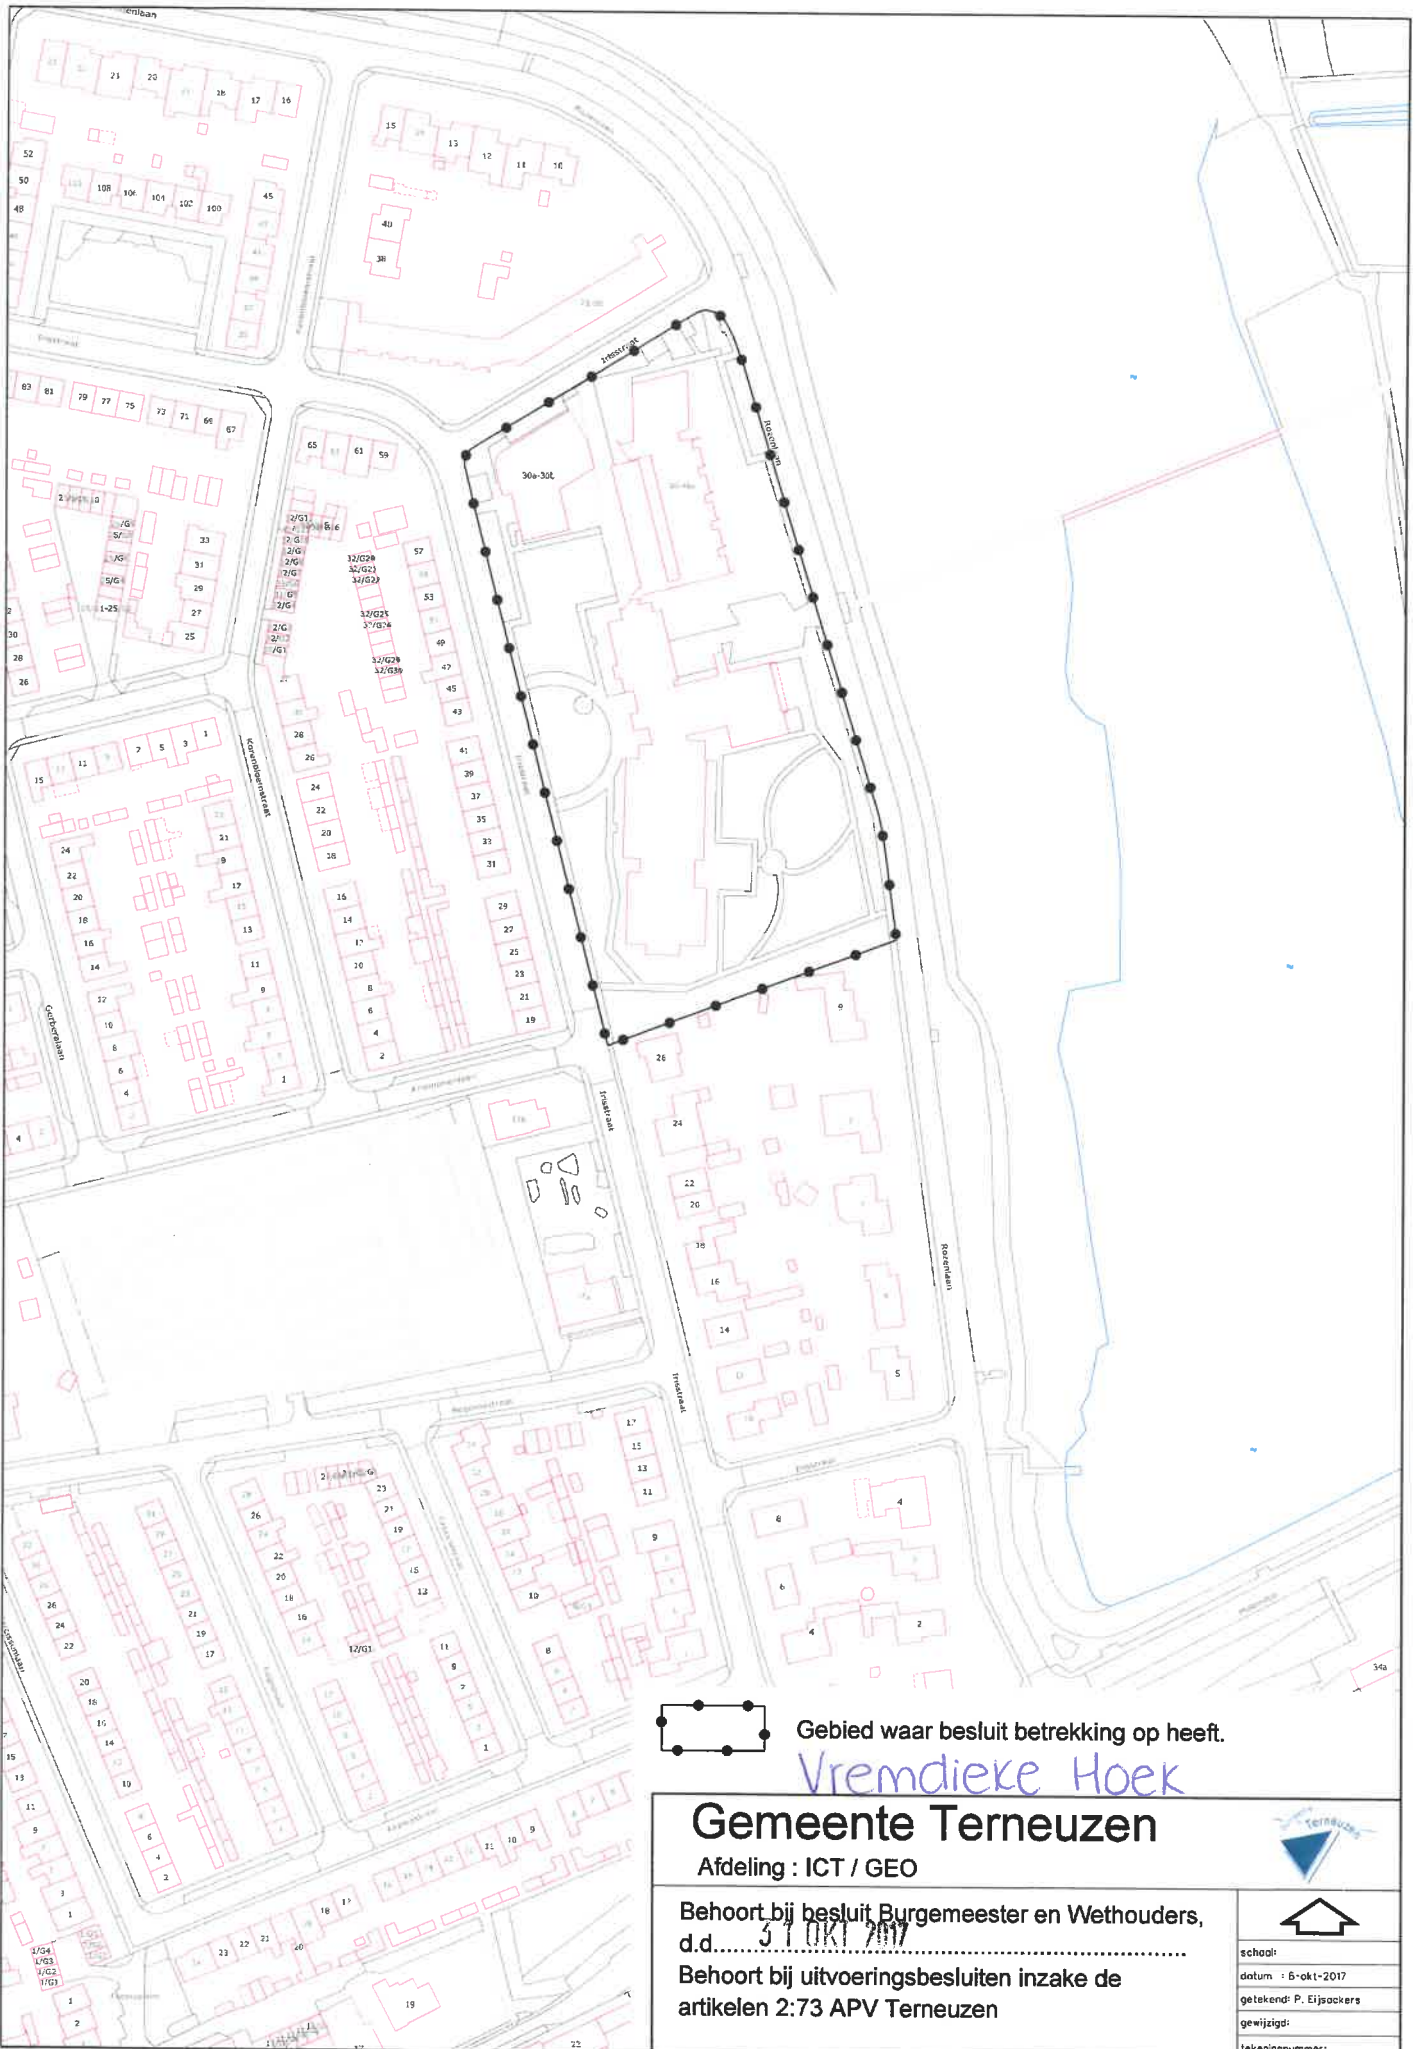

 Gebied waar besluit betrekking op heeft.

Vremdieke Hoek

# Gemeente Terneuzen


Afdeling : ICT / GEO

Behoort bij besluit Burgemeester en Wethouders,  
d.d. 51 OKT 2017

Behoort bij uitvoeringsbesluiten inzake de  
artikelen 2:73 APV Terneuzen




schaal:
datum : 6-okt-2017
getekend: P. Eijackers
gewijzigd:
tekeningnummer:

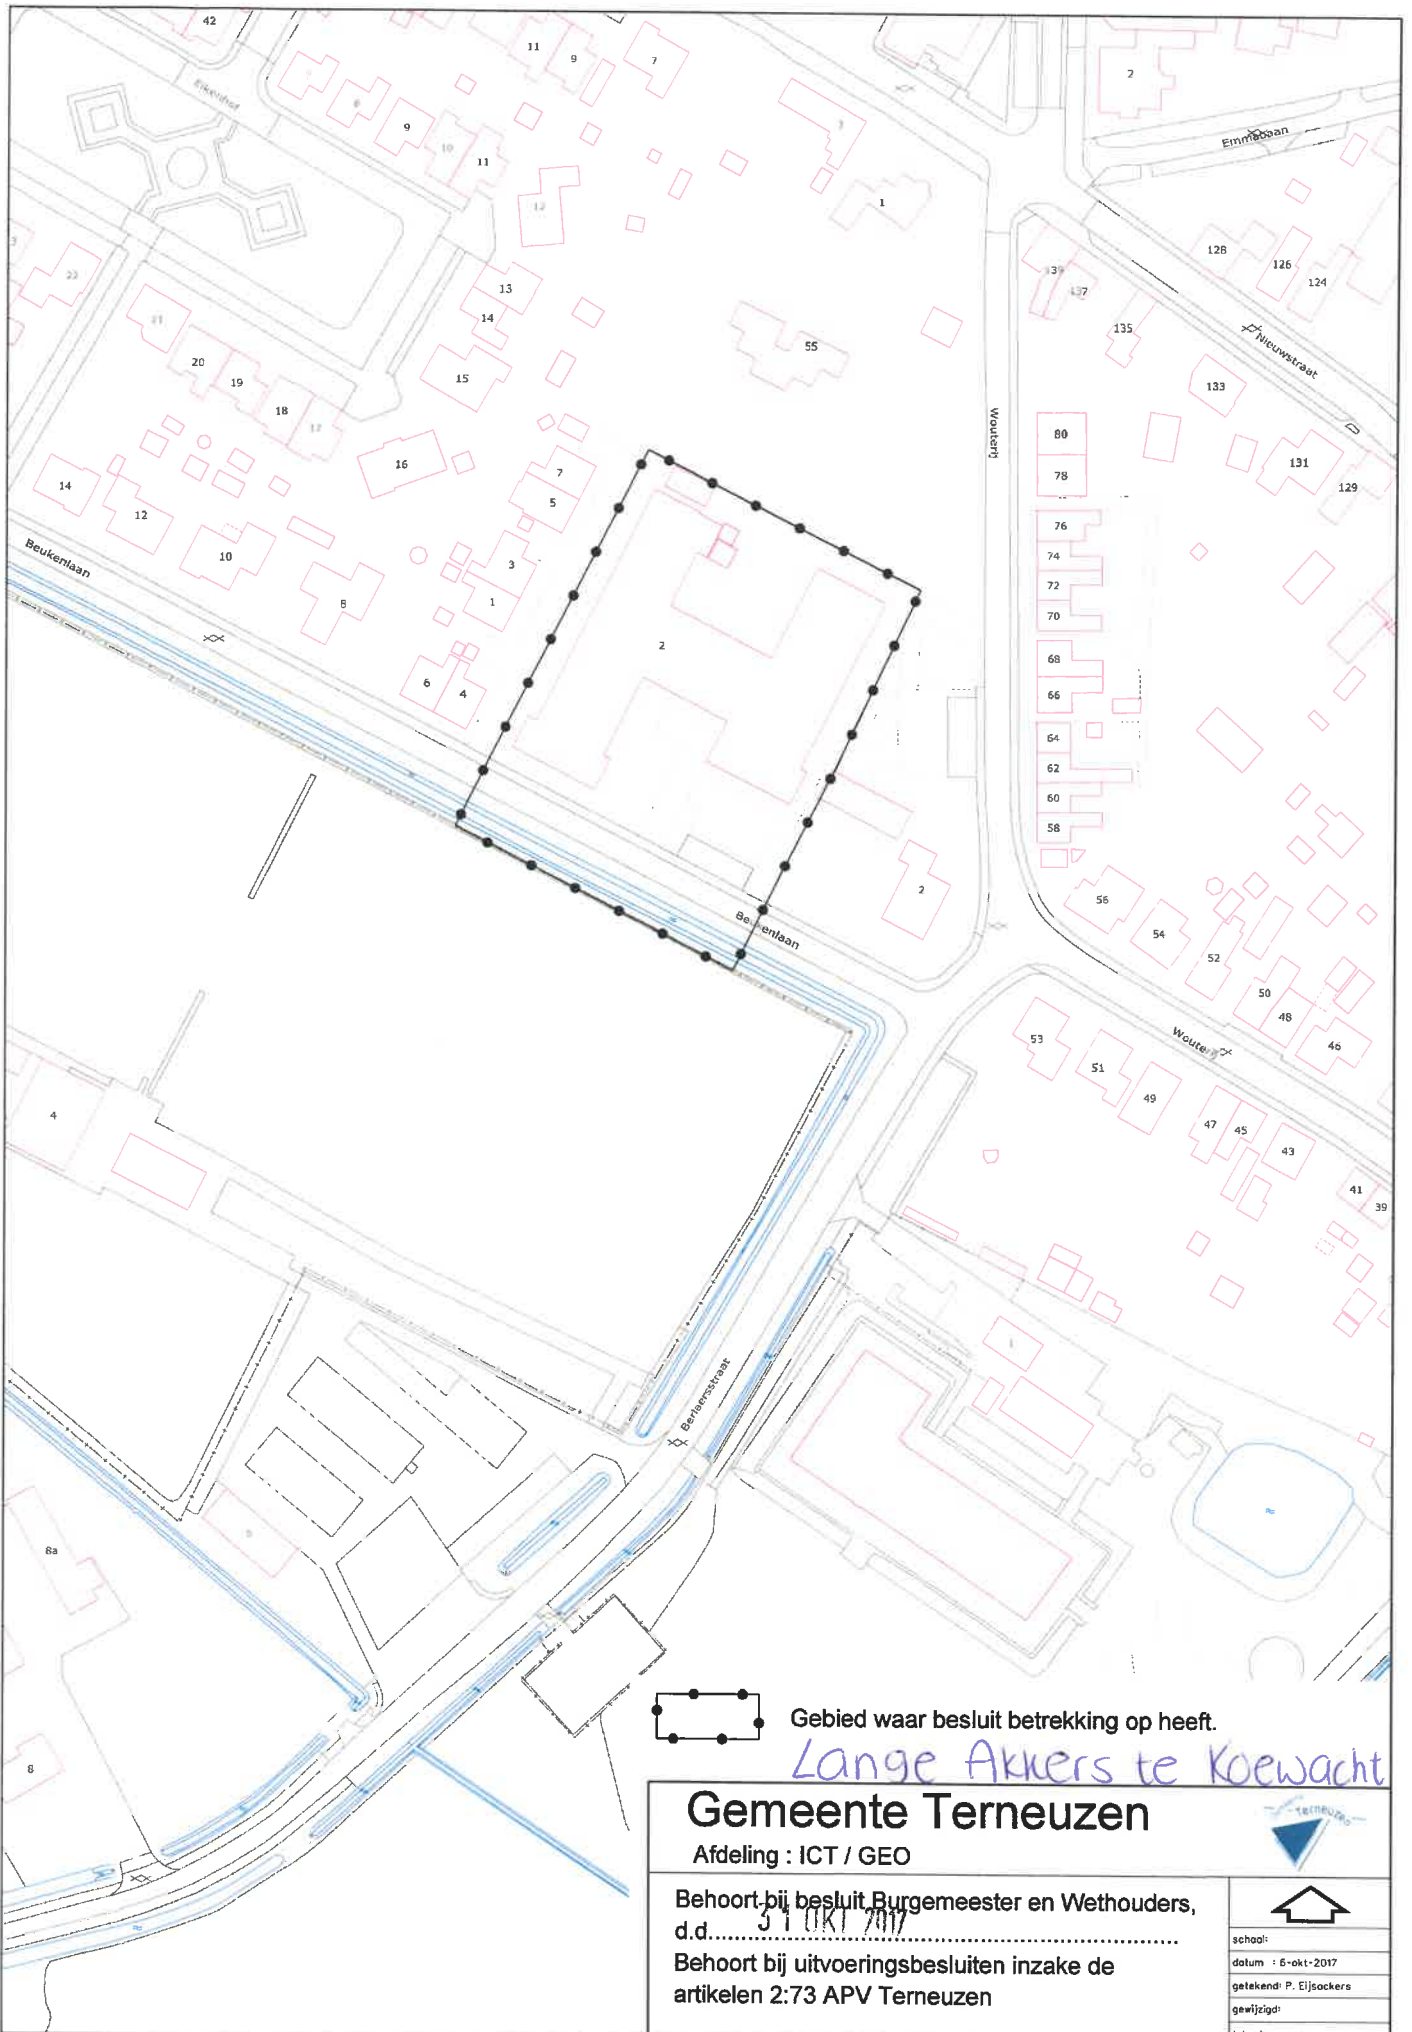

Gebied waar besluit betrekking op heeft.

*Lange Akkers te Koewacht*

# Gemeente Terneuzen

Afdeling : ICT / GEO


Behoort bij besluit Burgemeester en Wethouders, d.d. *31 OKT 2017*

Behoort bij uitvoeringsbesluiten inzake de artikelen 2:73 APV Terneuzen



school:	
datum :	6-okt-2017
getekend:	P. Eljsockers
gewijzigd:	
tekeningnummer:	



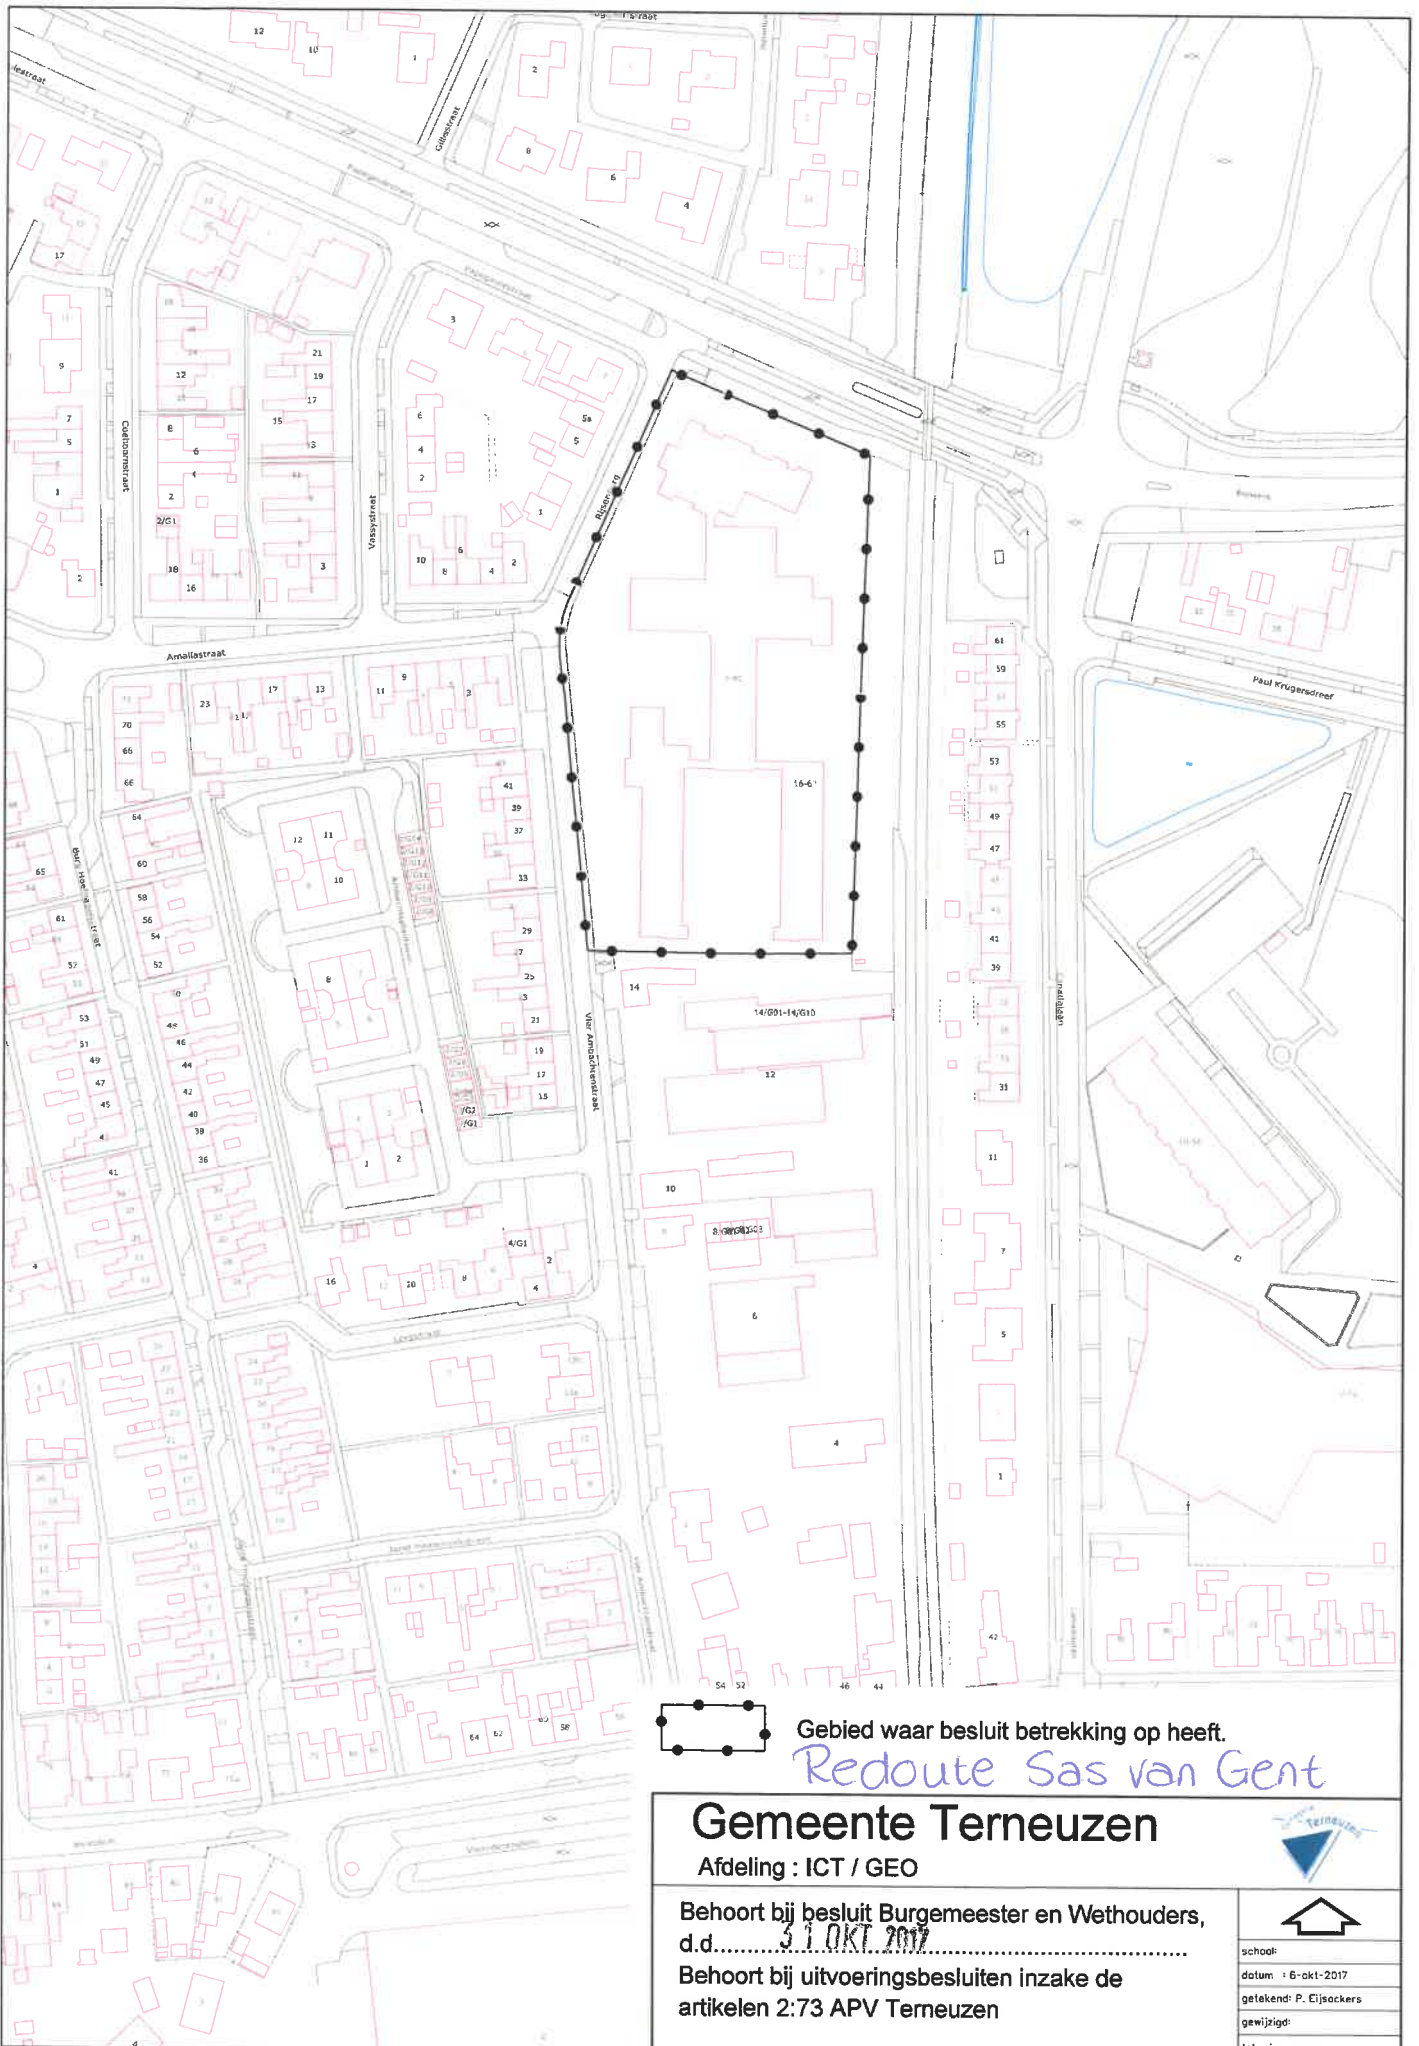

Gebied waar besluit betrekking op heeft.  
*Redoute Sas van Gent*

# Gemeente Terneuzen


Afdeling : ICT / GEO

Behoort bij besluit Burgemeester en Wethouders,  
 d.d. *31 OKT 2017*

Behoort bij uitvoeringsbesluiten inzake de  
 artikelen 2:73 APV Terneuzen



school:	
datum :	6-okt-2017
getekend:	P. Eijssackers
gewijzigd:	
tekeningnummer:	

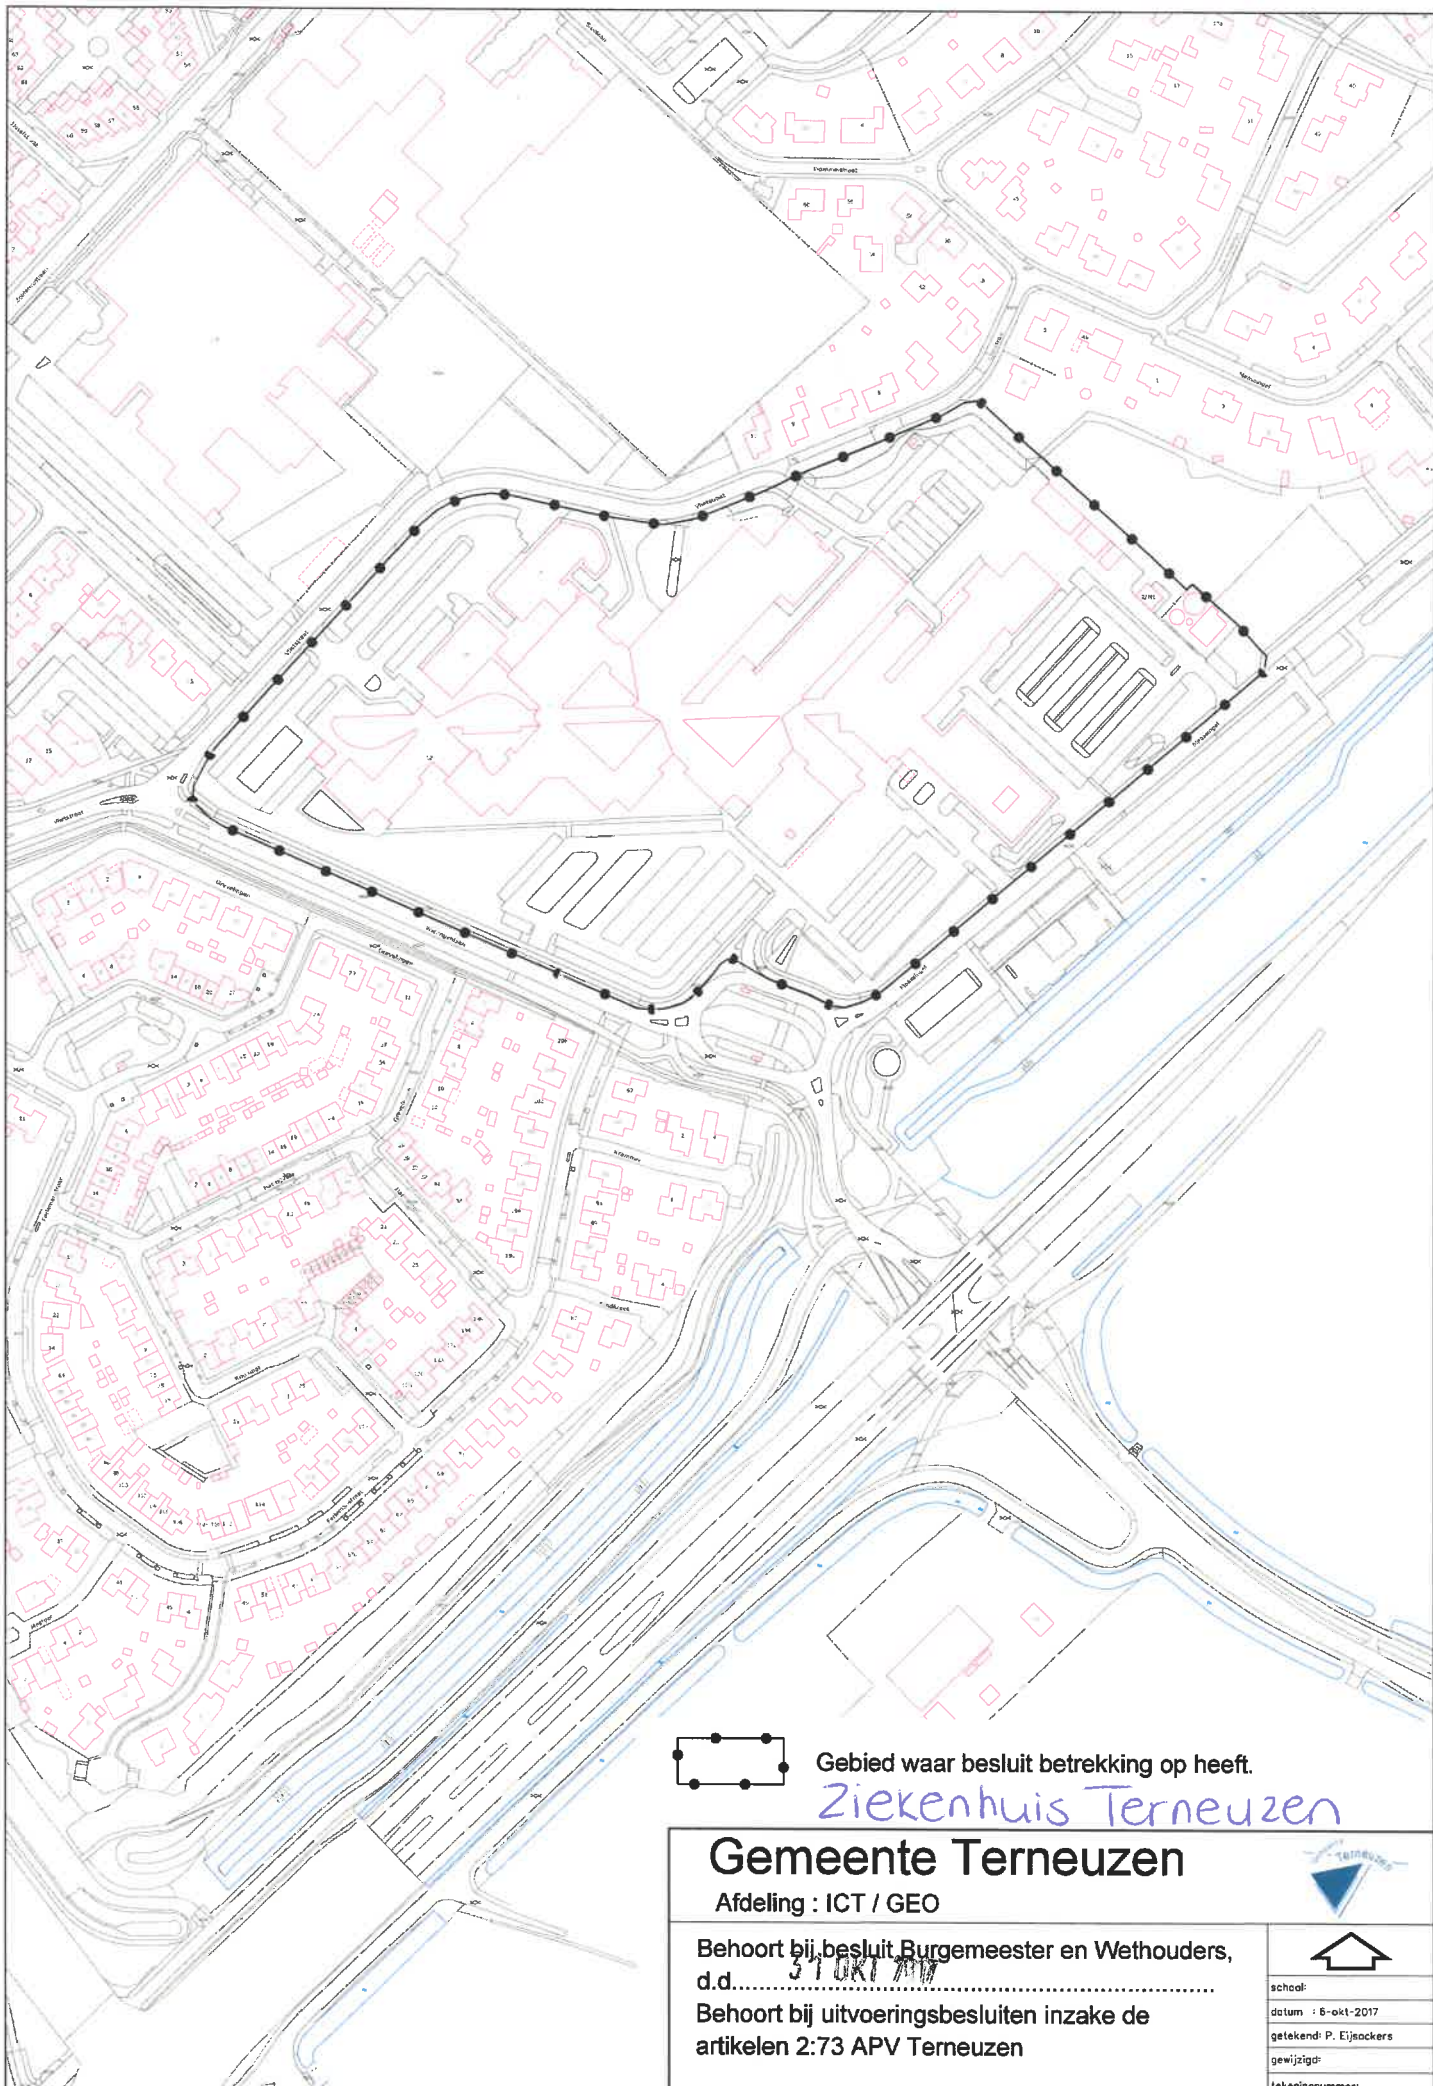

Gebied waar besluit betrekking op heeft.

Ziekenhuis Terneuzen

# Gemeente Terneuzen

Afdeling : ICT / GEO

Behoort bij besluit Burgemeester en Wethouders,  
d.d. 31 OKT 2017

Behoort bij uitvoeringsbesluiten inzake de  
artikelen 2:73 APV Terneuzen





	
school:	
datum : 6-okt-2017	
getekend: P. Eijackers	
gewijzigd:	
tekeningnummer:	







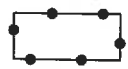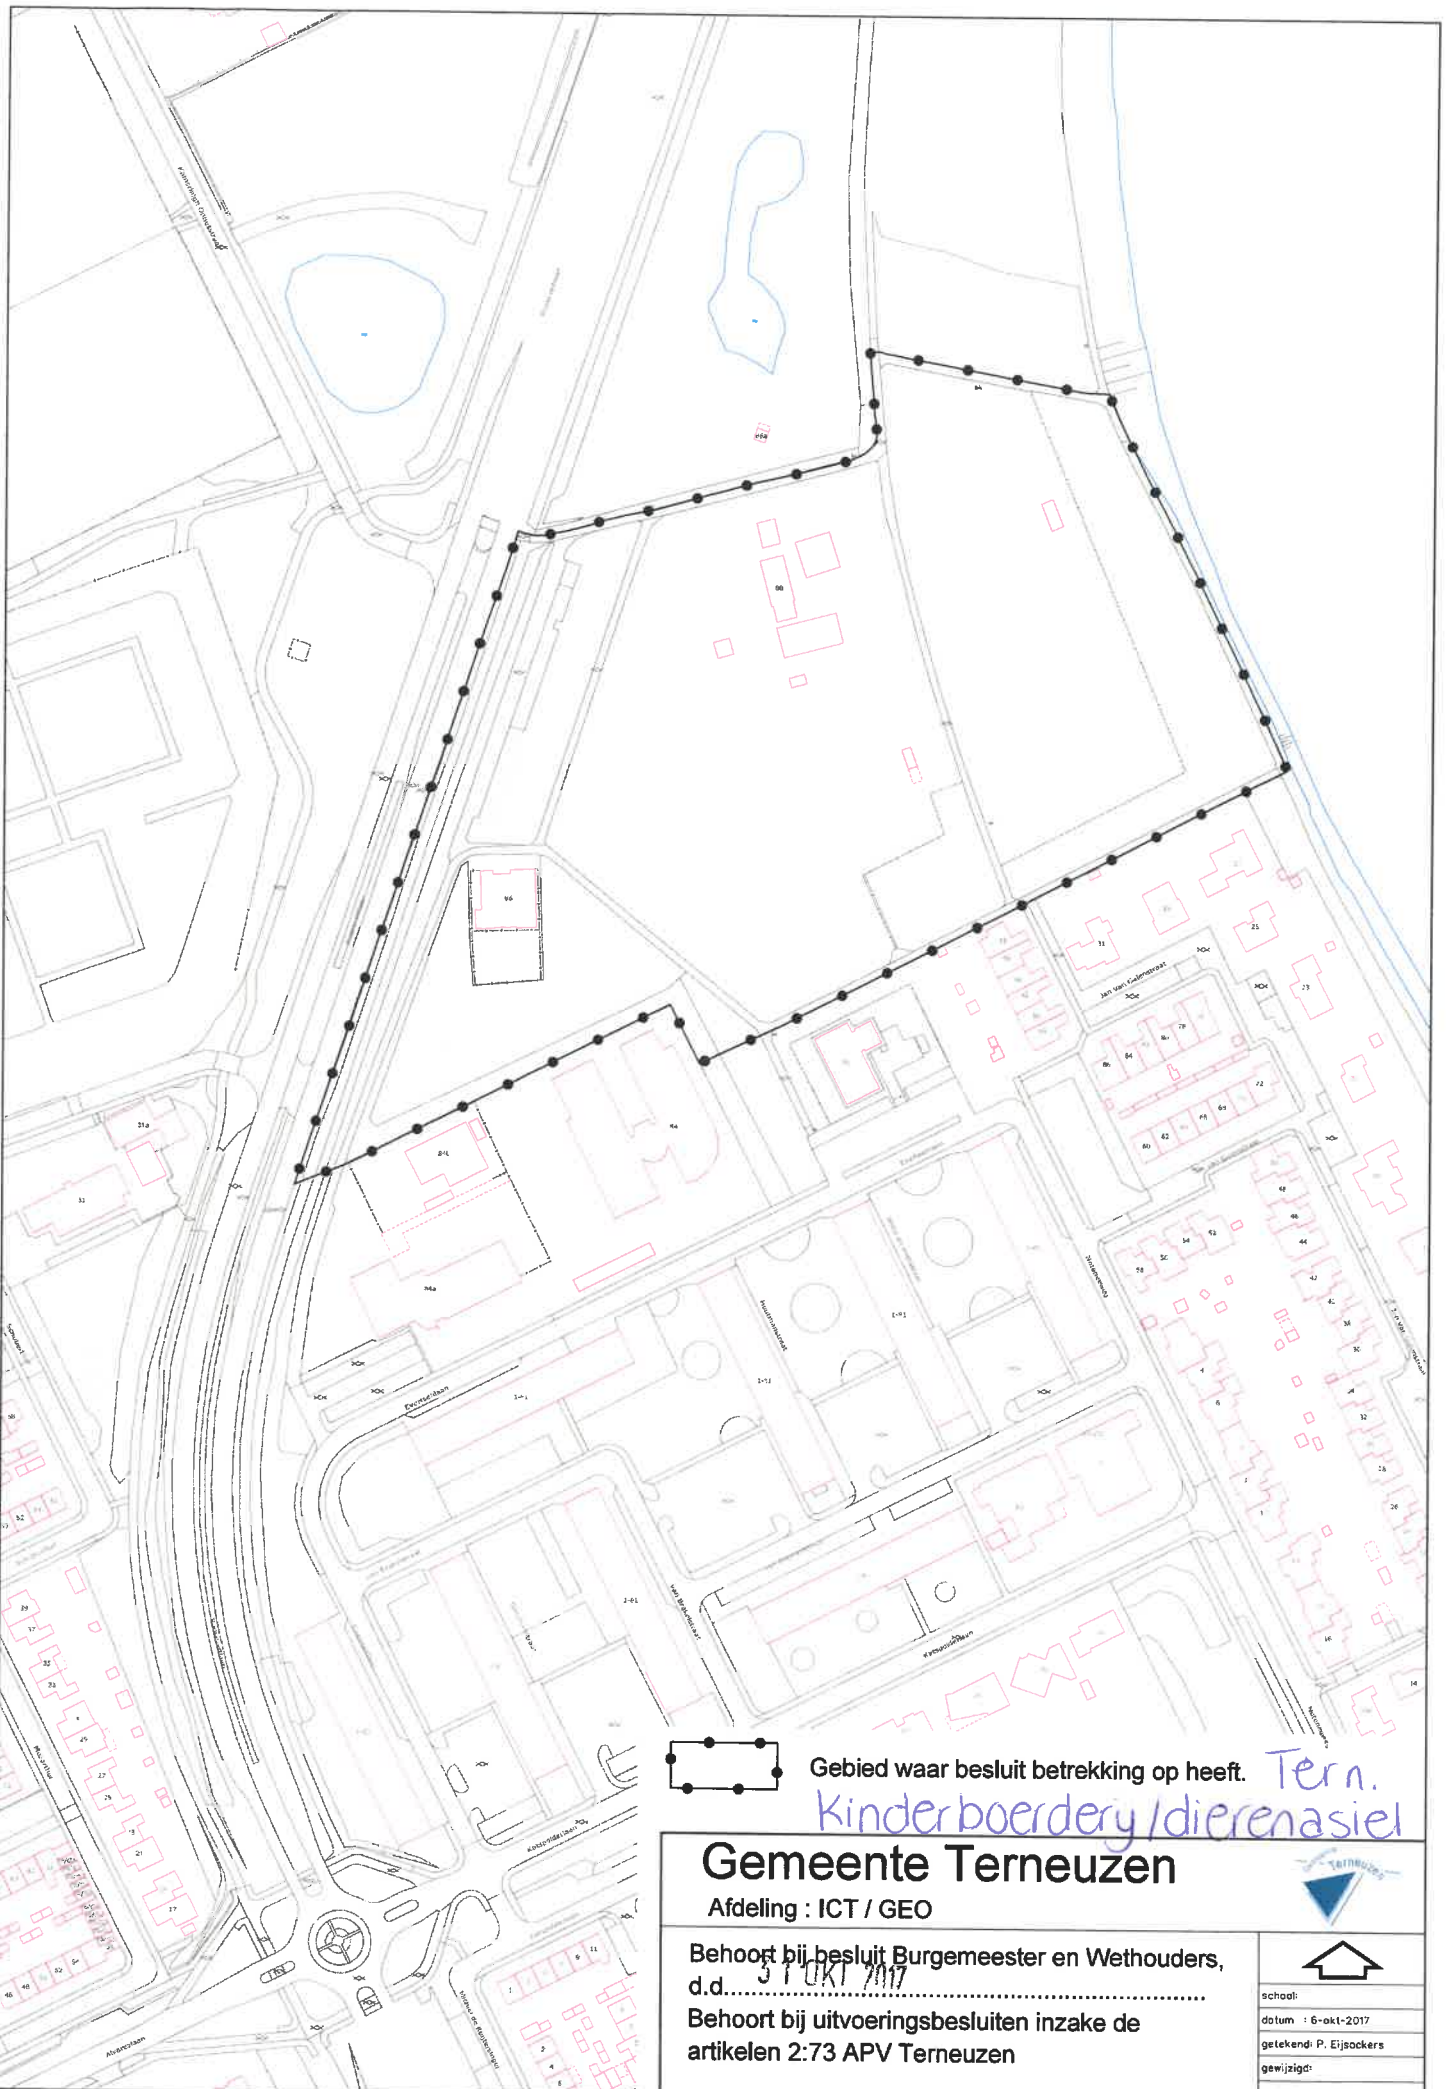

Gebied waar besluit betrekking op heeft.

*Tern.  
Kinderboerderij/dierenasiel*

## Gemeente Terneuzen


Afdeling : ICT / GEO

Behoort bij besluit Burgemeester en Wethouders, d.d. *5 OKT 2017*

Behoort bij uitvoeringsbesluiten inzake de artikelen 2:73 APV Terneuzen



school:	
datum :	6-okt-2017
getekend:	P. Eijssackers
gewijzigd:	
tekeningnummer:	

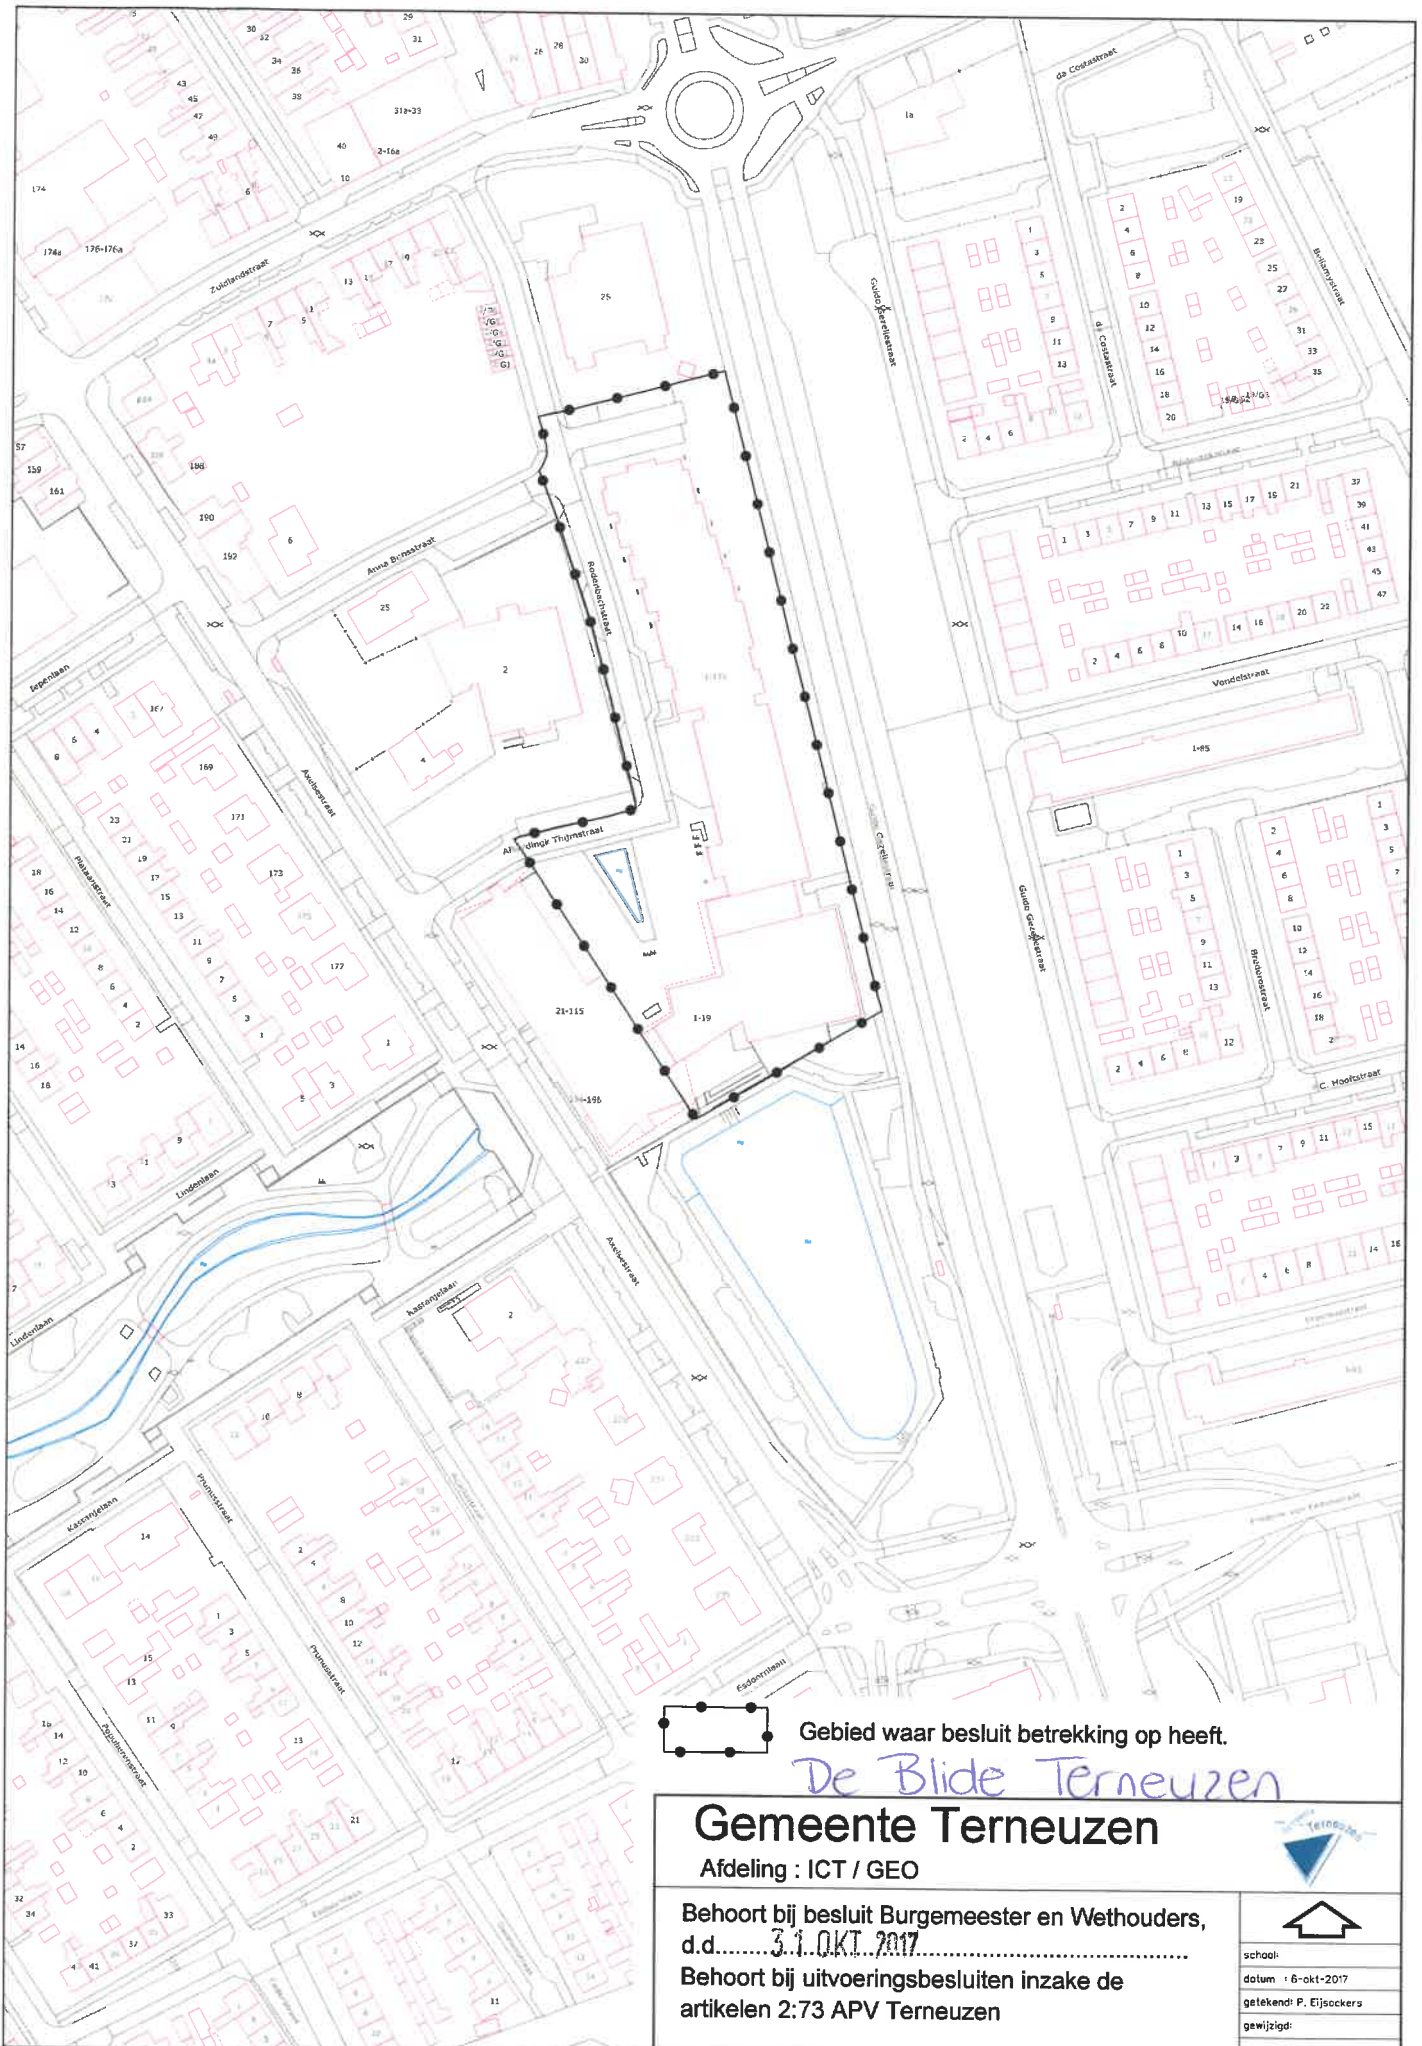

Gebied waar besluit betrekking op heeft.

*De Blide Terneuzen*

## Gemeente Terneuzen

Afdeling : ICT / GEO


Behoort bij besluit Burgemeester en Wethouders,  
d.d. 31. OKT 2017

Behoort bij uitvoeringsbesluiten inzake de  
artikelen 2:73 APV Terneuzen



school:	
datum :	6-okt-2017
getekend:	P. Eijssackers
gewijzigd:	
tekeningnummer:	



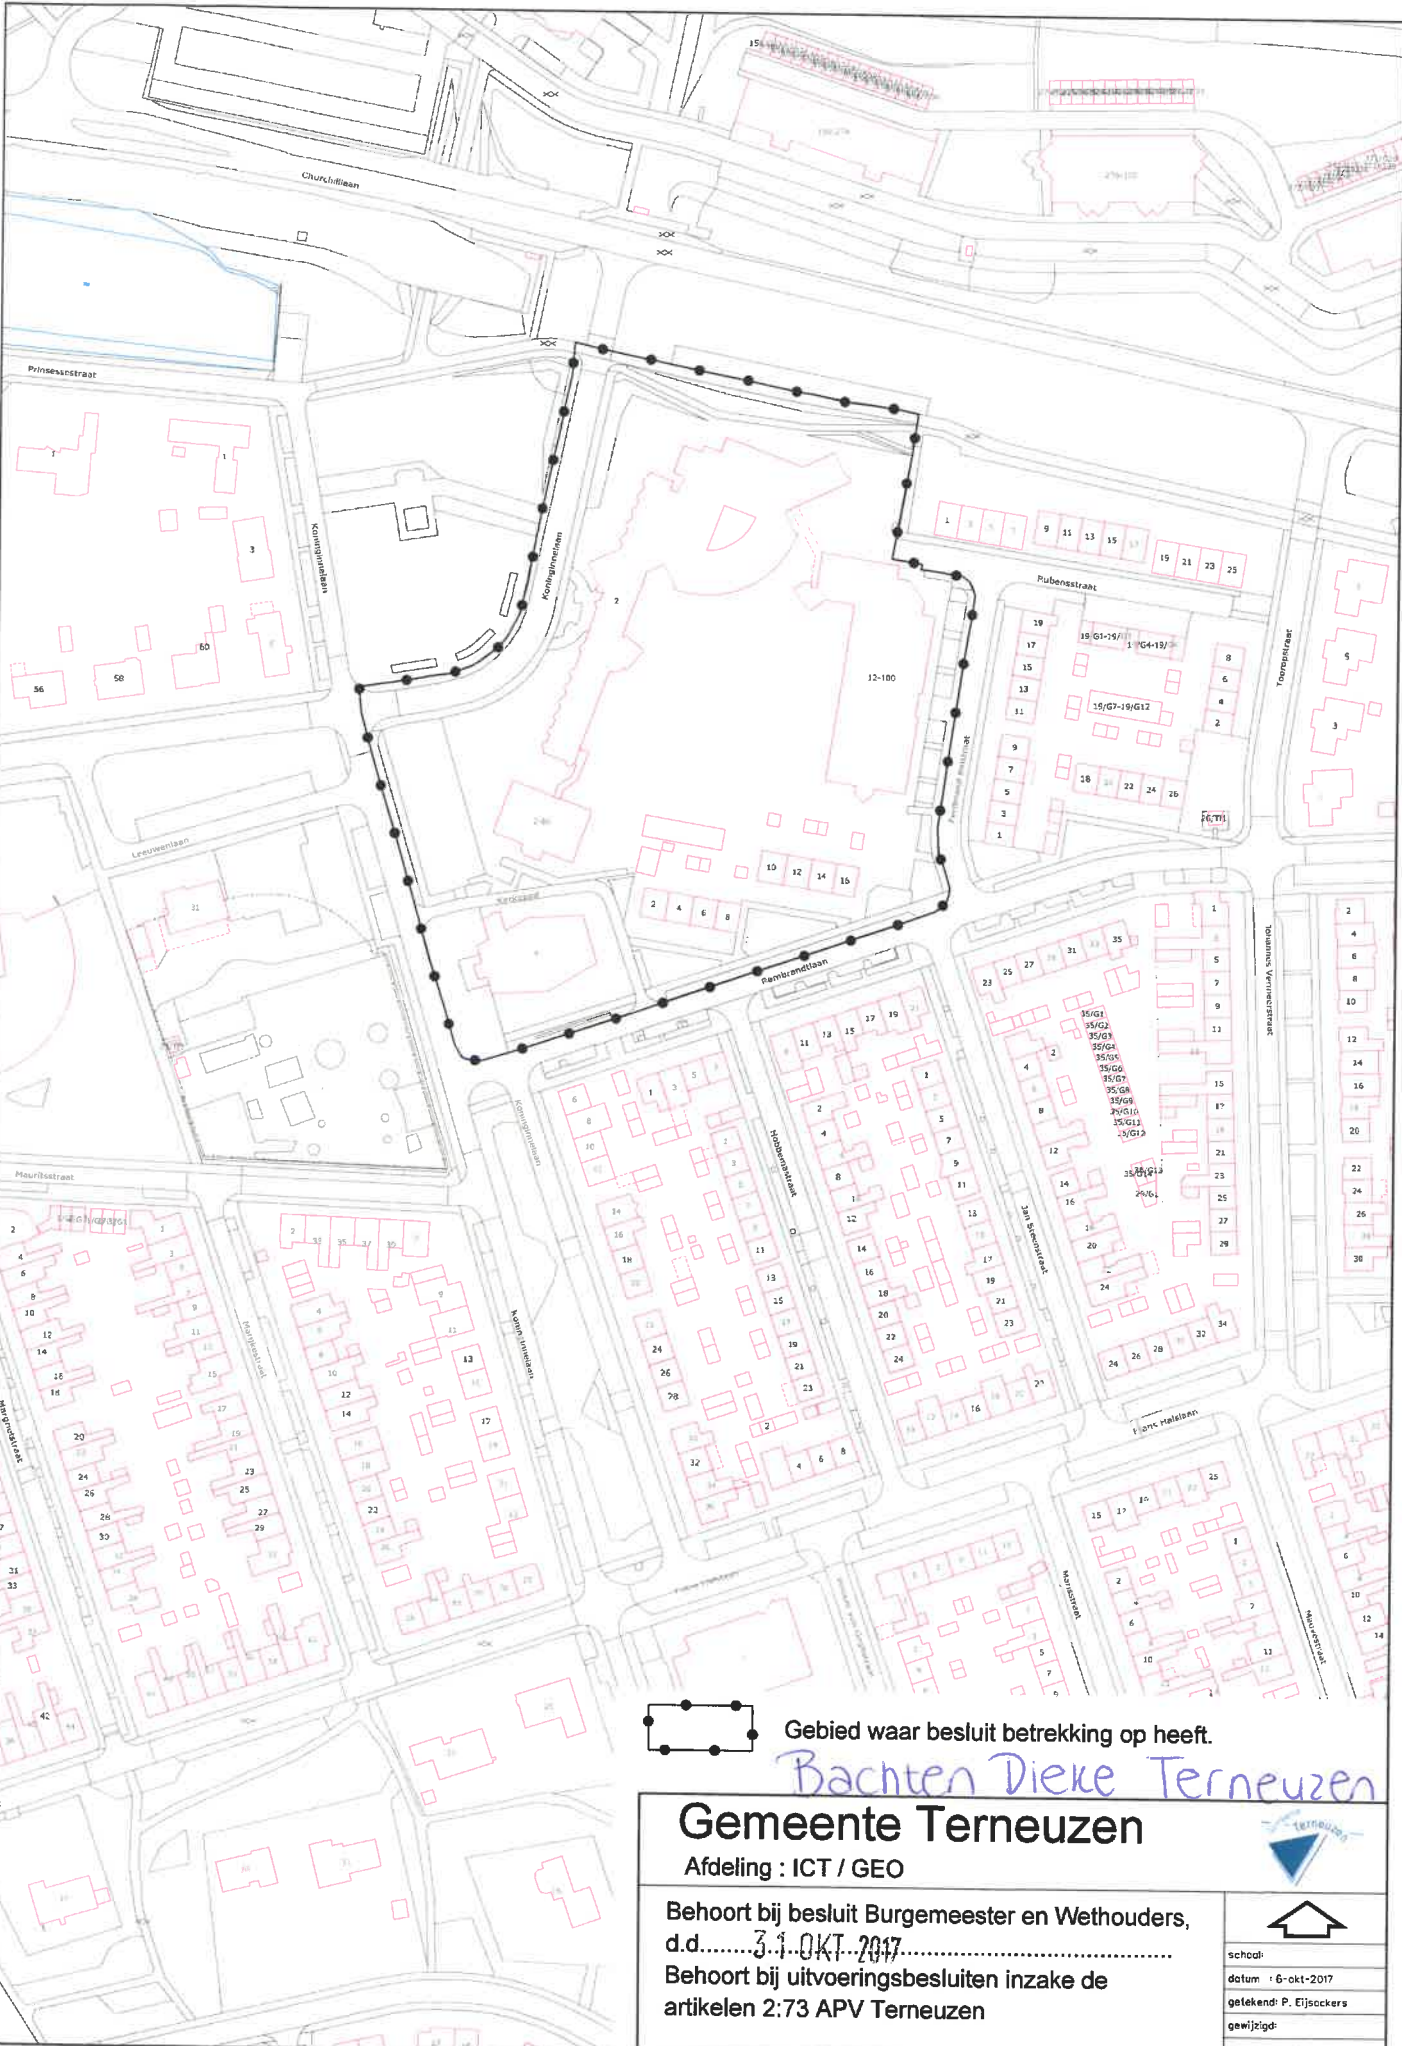

Gebied waar besluit betrekking op heeft.

Bachten Dieke Terneuzen

# Gemeente Terneuzen


Afdeling : ICT / GEO

Behoort bij besluit Burgemeester en Wethouders,  
d.d. .... 31 OKT 2017 .....

Behoort bij uitvoeringsbesluiten inzake de  
artikelen 2:73 APV Terneuzen



school:	
datum :	6- okt-2017
getekend:	P. Eljssackers
gewijzigd:	
tekeningnummer:	

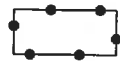

Gebied waar besluit betrekking op heeft.

*te Verlaet te Westdorpe*

## Gemeente Terneuzen

Afdeling : ICT / GEO

Behoort bij besluit Burgemeester en Wethouders, d.d. *5 OKT 2017*

Behoort bij uitvoeringsbesluiten inzake de artikelen 2:73 APV Terneuzen




<small>schaal:</small> <small>datum :</small> 6-okt-2017 <small>getekend:</small> P. Eijssackers <small>gewijzigd:</small> <small>tekeningnummer:</small>



