

DETAIL NR.	DATUM	A	B	C	D
VERTICALE DETAILS					
V01	14-12-2016	-	-	-	-
V02	14-12-2016	-	-	-	-
V03	14-12-2016	-	-	-	-
V04	14-12-2016	-	-	-	-
V05	14-12-2016	-	-	-	-
V06	14-12-2016	-	-	-	-
V07	14-12-2016	-	-	-	-
HORIZONTALE DETAILS					
H01	14-12-2016	-	-	-	-
H02	14-12-2016	-	-	-	-

Datum	gez	Wijziging

Project: Nieuwbouw vrijstaande woning Fam. Buunk
aan de Keppelseweg te Hummelo.

Onderwerp: Bestektekening; principedetails


Opdrachtgever: Bouwbedrijf Bruggink BV
Molenweg 11
7055 AW Heelweg

Schaal: 1:10
Datum: 14-12-2016
Getekend: MTM

Werknummer: B746
Bladnummer: B-det.



Stationsweg 25
7061 CT Terborg
Tel. 0315-323070
Fax. 0315-326155

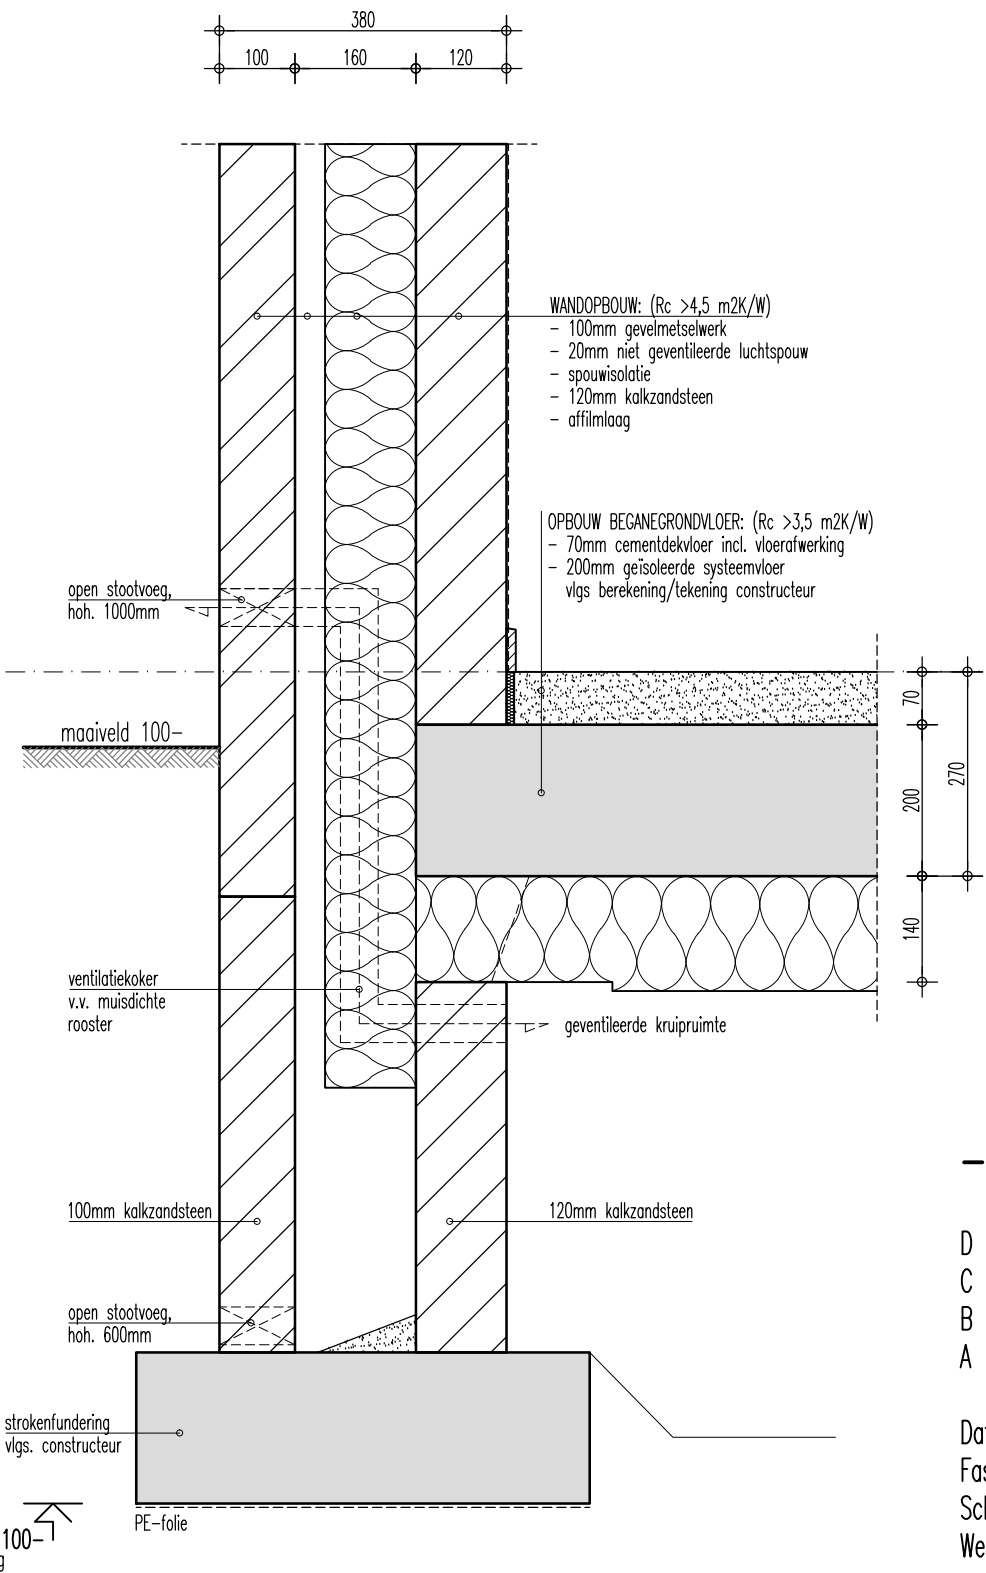

WANDOPBOUW: ($R_c > 4,5 \text{ m}^2\text{K/W}$)

- 100mm gevelmetselwerk
- 20mm niet geventileerde luchtspouw
- spouwisolatie
- 120mm kalkzandsteen
- affijlslaag

OPBOUW BEGANEGRONDVLOER: ($R_c > 3,5 \text{ m}^2\text{K/W}$)

- 70mm cementdekvloer incl. vloerafwerking
- 200mm geïsoleerde systeemvloer
- vlgs berekening/tekening constructeur

-DETAIL V01-

D *

C *

B *

A *


Datum : 14-12-2016

Fase : Besteksfase

Schaal : 1:10

Werknr. : B746

Definitief

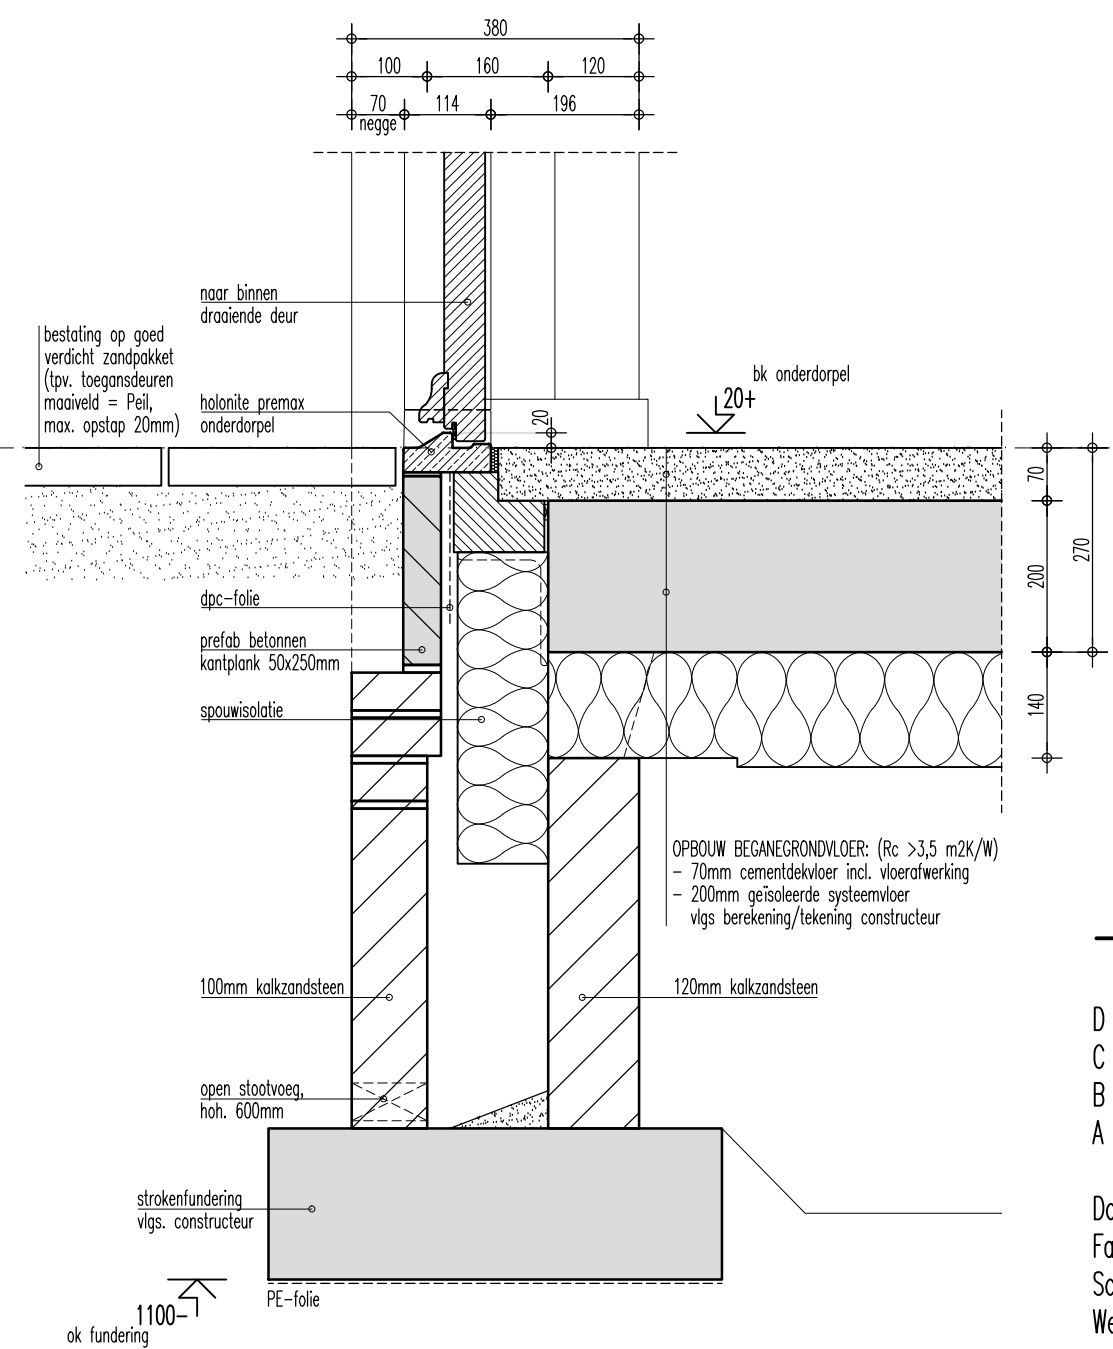

OPBOUW BEGANEGRONDVLOER: ($R_c > 3,5 \text{ m}^2\text{K/W}$)

- 70mm cementdekvloer incl. vloerafwerking
- 200mm geïsoleerde systeemvloer
- vlgs berekening/tekening constructeur

-DETAIL V02-

D *

C *

B *

A *


Datum : 14-12-2016

Fase : Besteksfase

Schaal : 1:10

Werknr. : B746

Definitief

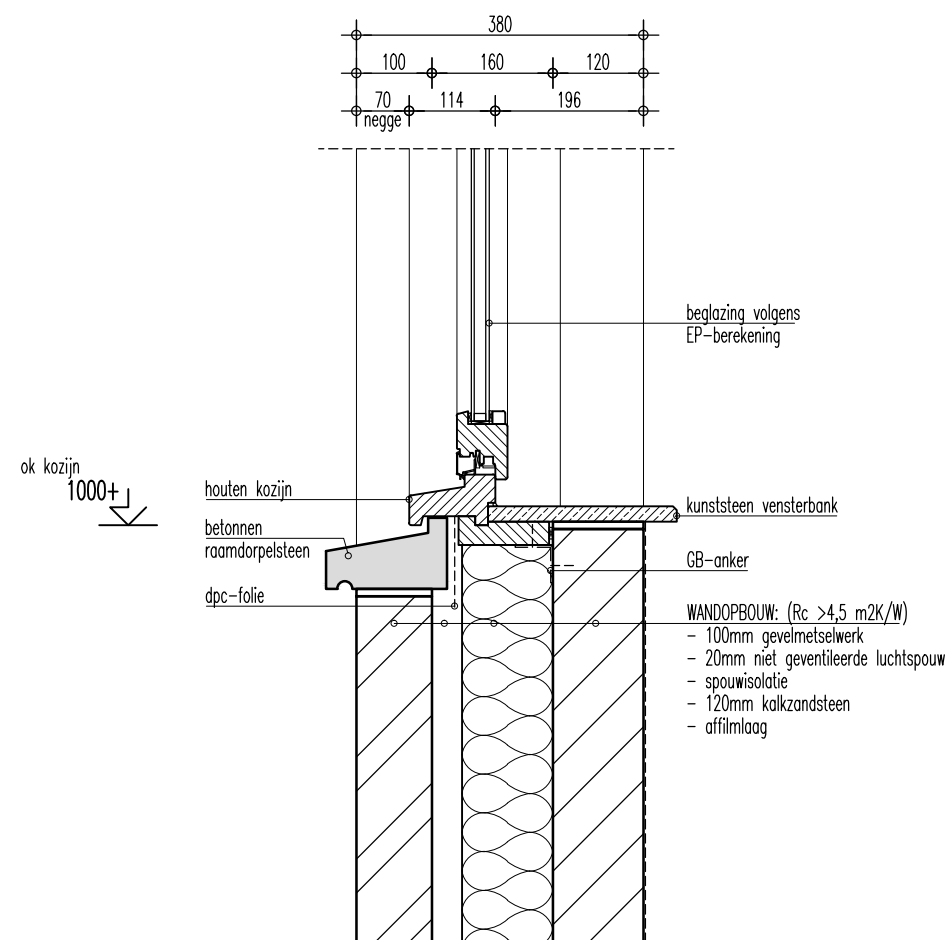

-DETAIL V03-

D *

C *

B *

A *


Datum : 14-12-2016

Fase : Besteksfase

Schaal : 1:10

Werknr. : B746

Definitief

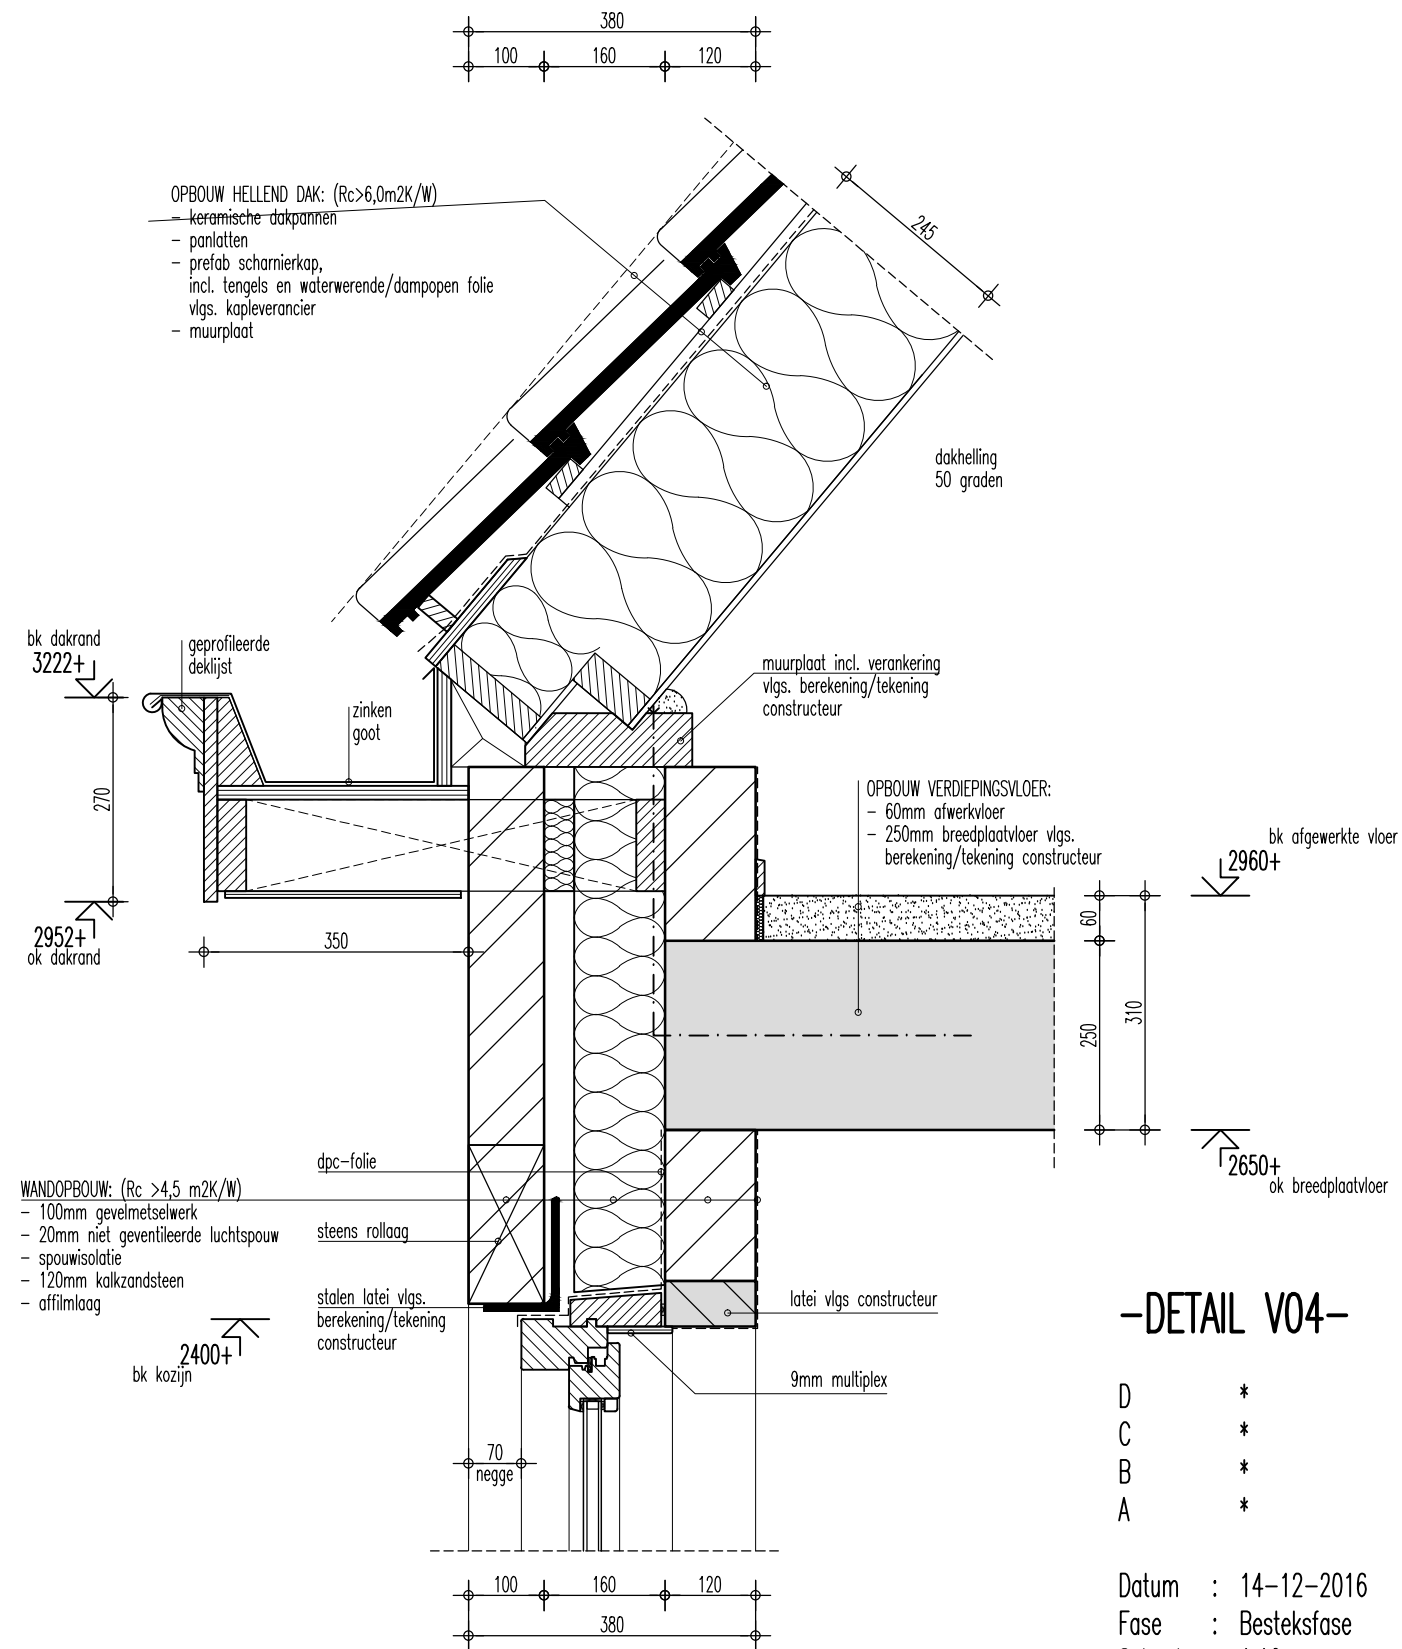

-DETAIL V04-

D *

C *

B *

A *


Datum : 14-12-2016

Fase : Besteksfase

Schaal : 1:10

Werknr. : B746

Definitief

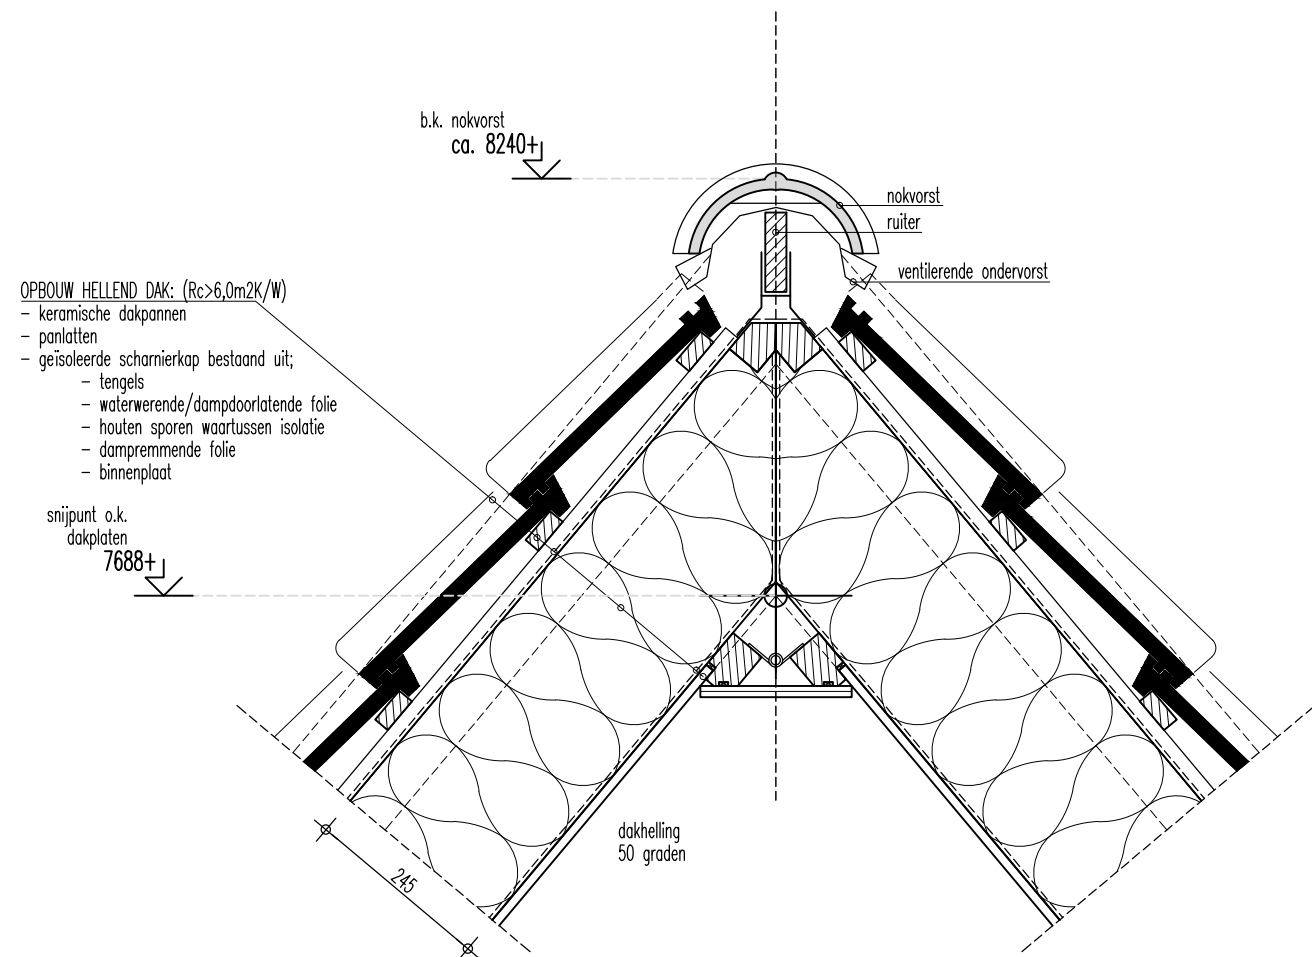

—DETAIL V05—

D *

C *

B *

A *


Datum : 14-12-2016

Fase : Besteksfase

Schaal : 1:10

Werknr. : B746

Definitief

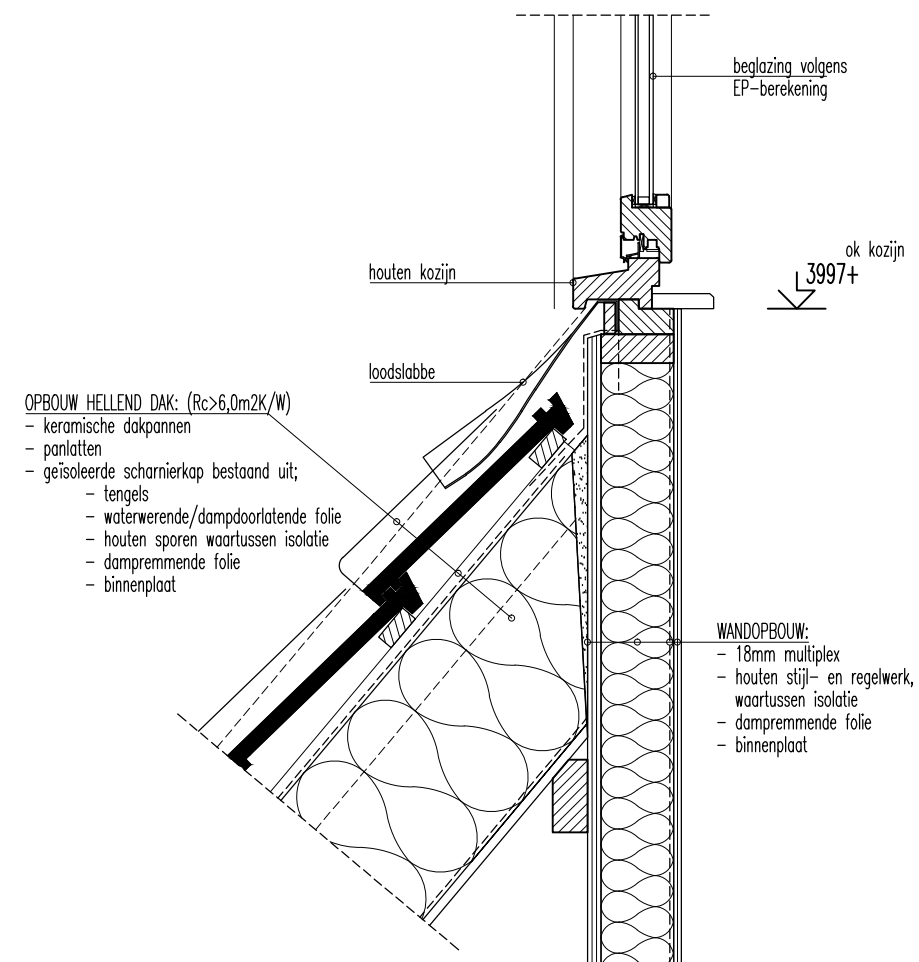

—DETAIL V06—

D *

C *

B *

A *


Datum : 14-12-2016

Fase : Besteksfase

Schaal : 1:10

Werknr. : B746

Definitief

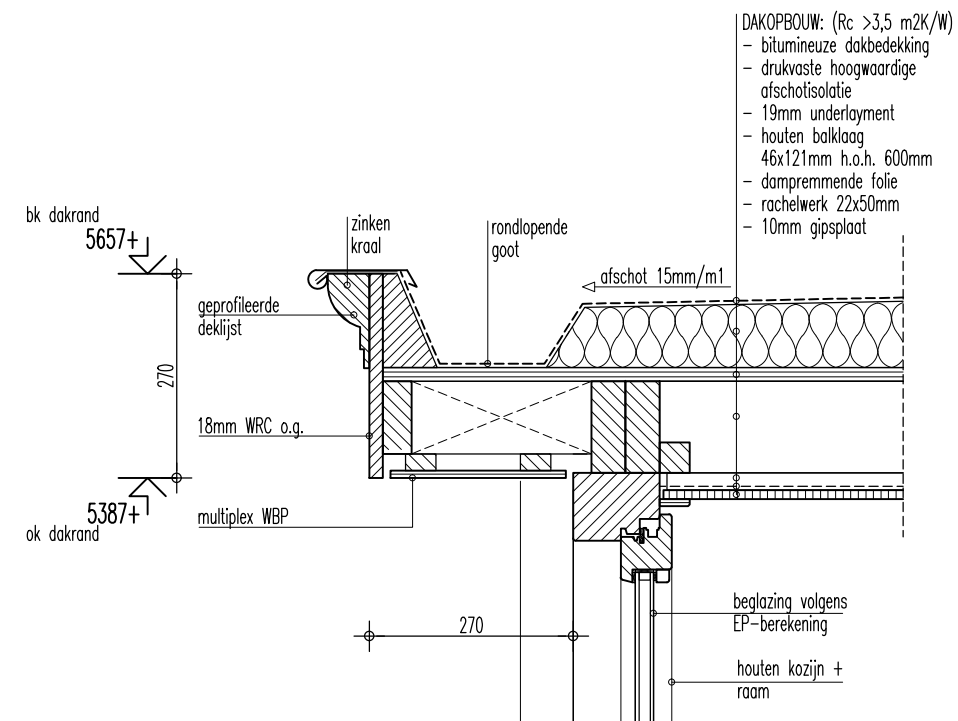

—DETAIL V07—

D *

C *

B *

A *


Datum : 14-12-2016

Fase : Besteksfase

Schaal : 1:10

Werknr. : B746

Definitief

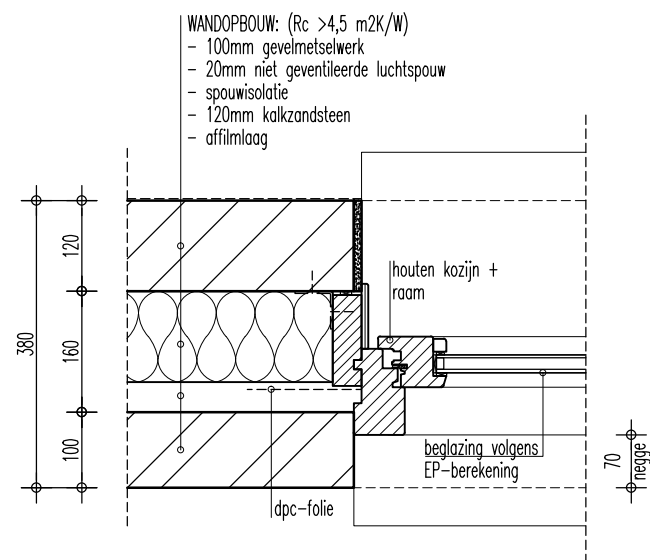

—DETAIL H01—

D *

C *

B *

A *


Datum : 14-12-2016

Fase : Besteksfase

Schaal : 1:10

Werknr. : B746

Definitief

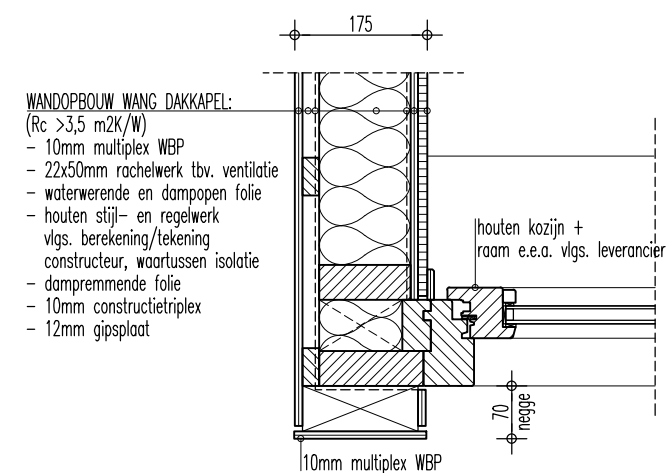

—DETAIL H02—

D *

C *

B *

A *

Datum : 14-12-2016

Fase : Besteksfase

Schaal : 1:10

Werknr. : B746

Definitief