


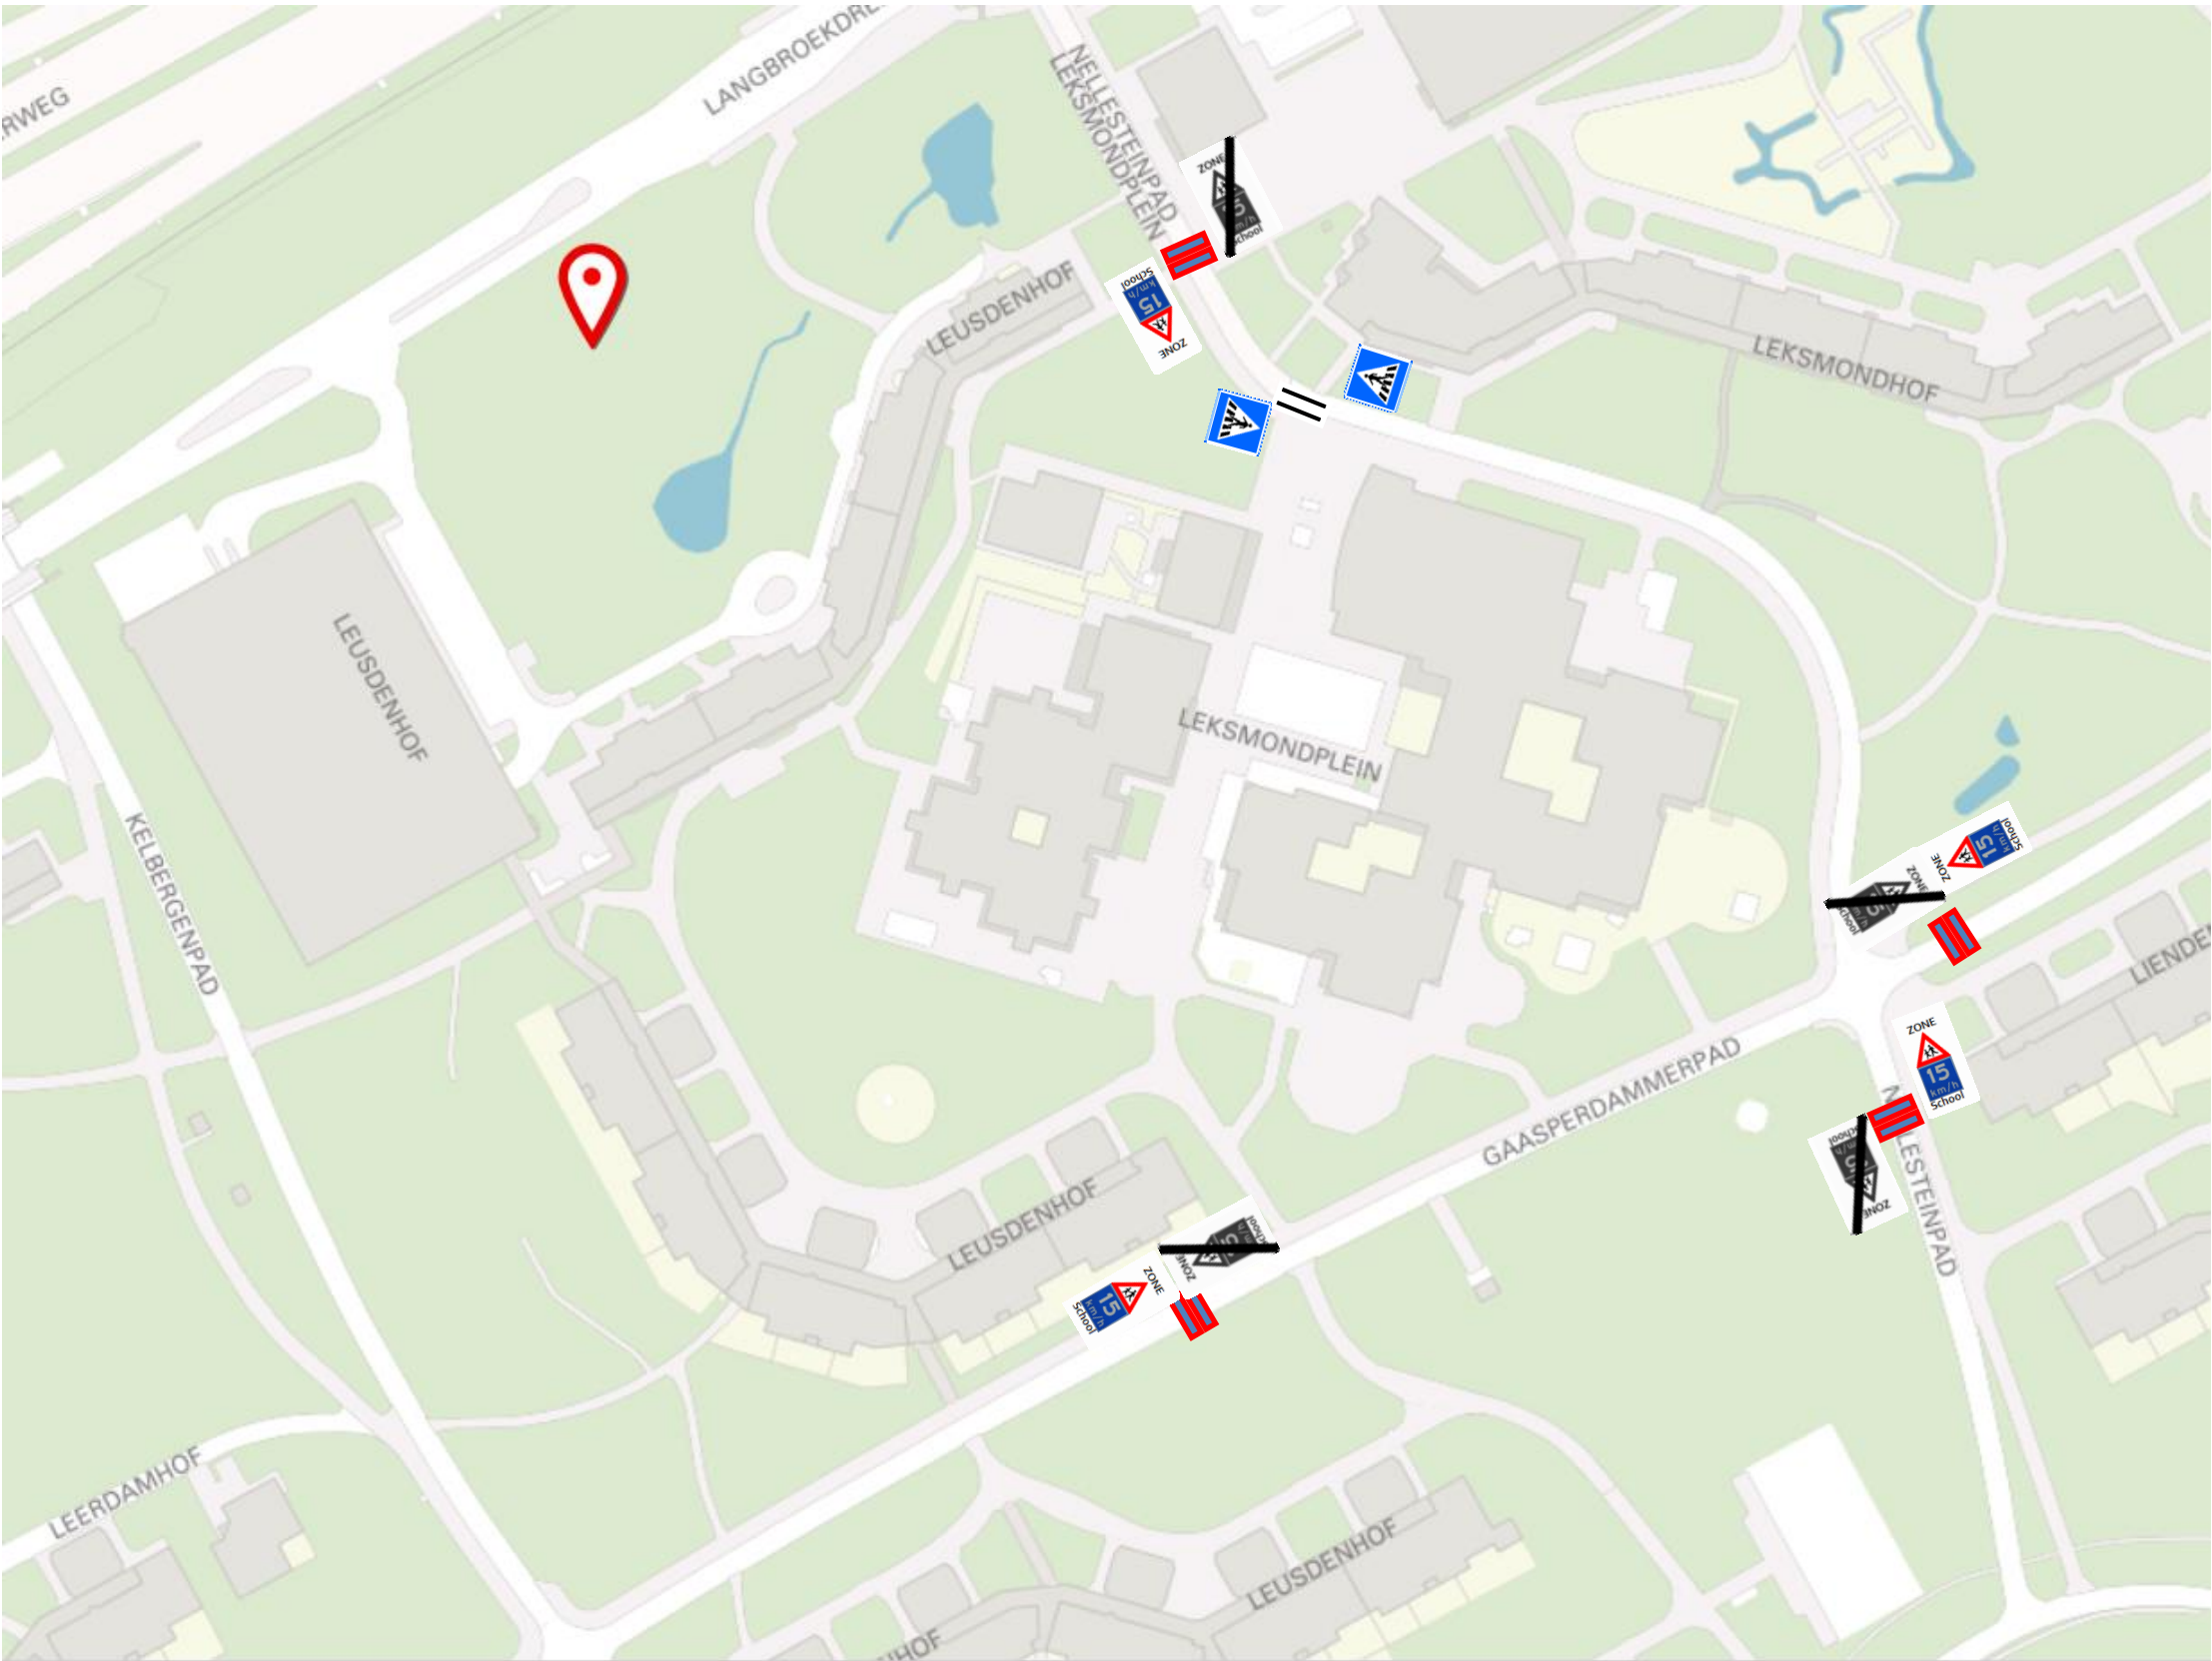

-  A0515ze
-  A0415zb
-  SCHOOL (in marking on wegdek)
-  Voetgangersoversteekplaats