


123

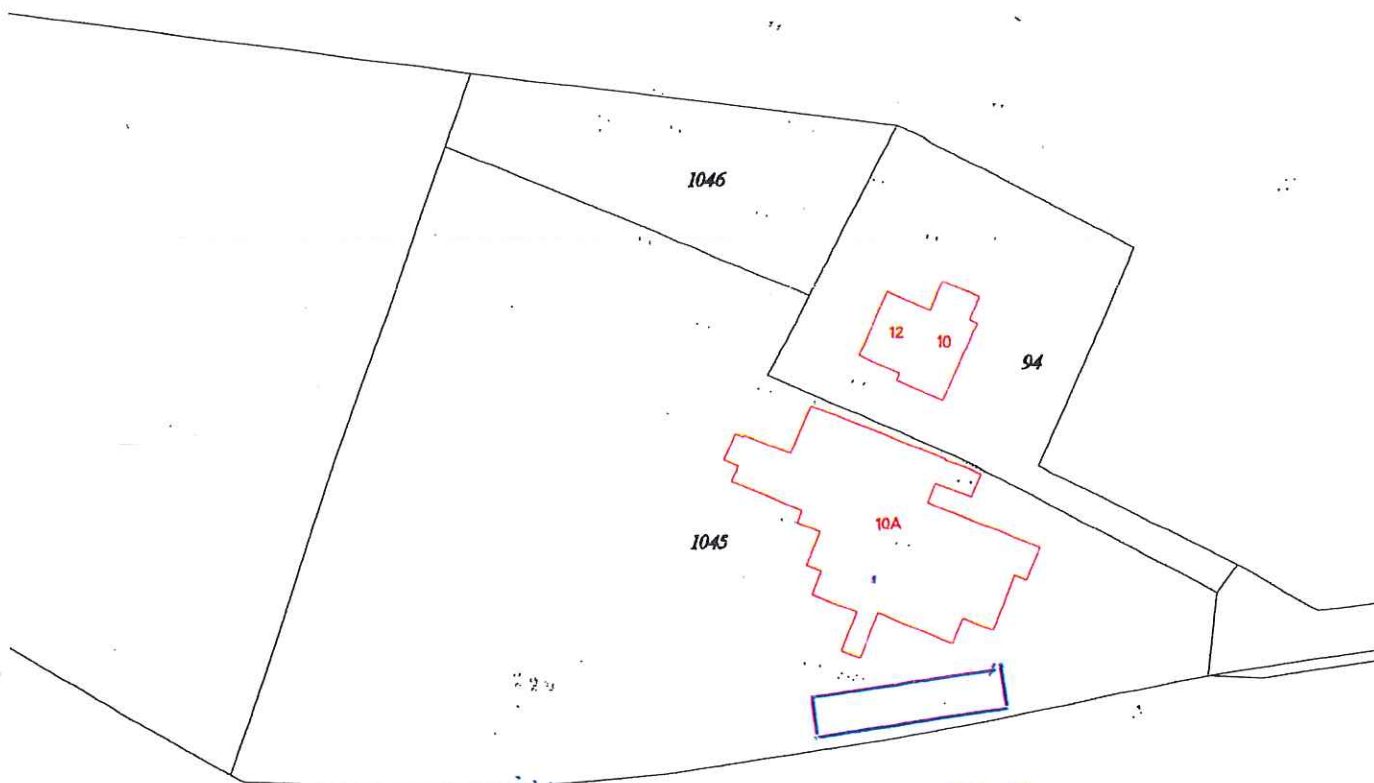

BESTAANDE
SITUATIE
WILHEMSTRAAT 10A
KEIJENBORG

0 m 10 m 50 m

Deze kaart is noordgericht

Klantreferentie


onbekend

- 45 Perceelnummer
- 6 Huisnummer
- Kadastrale grens
- Bebouwing/topografie
- Voorlopige grens
- Administratieve grens

Uittreksel uit de kadastrale kaart
Kadastrale gemeente HENGELLO (GLD)
Sektie G
Perceelnummer 1046
Schaal 1: 1000



123

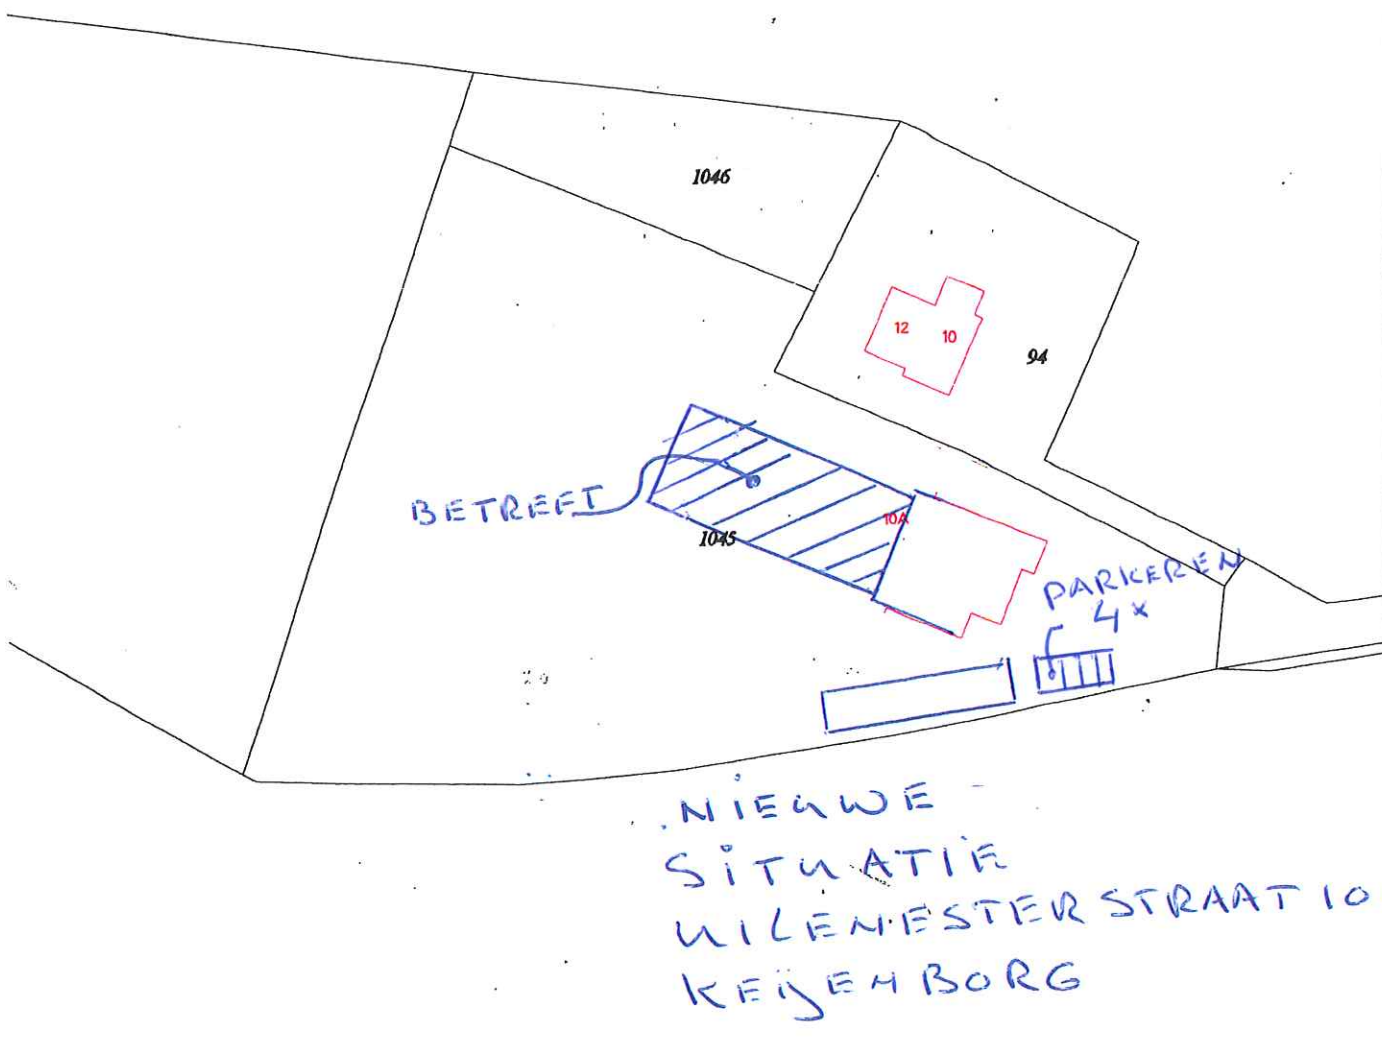

0 m 10 m 50 m

Deze kaart is noordgericht

Klantreferentie

onbekend

2345 Perceelnummer
25 Huisnummer
 — Kadastrale grens
 — Bebouwing/topografie
 — Voorlopige grens
 — Administratieve grens

Uittreksel uit de kadastrale kaart
 Kadastrale gemeente HENGEL (GLD)
 Sektie Q
 Perceelnummer 1046
 Schaal 1:1000



een aansluitend uittreksel, Apeldoorn, 19 december 2016.
 vander van het kadaster en de openbare registers

Aan dit uittreksel mogen geen rechten worden ontleend.
 De auteursrechten zijn voorbehouden aan de Dienst voor het kadaster en de openbare registers