
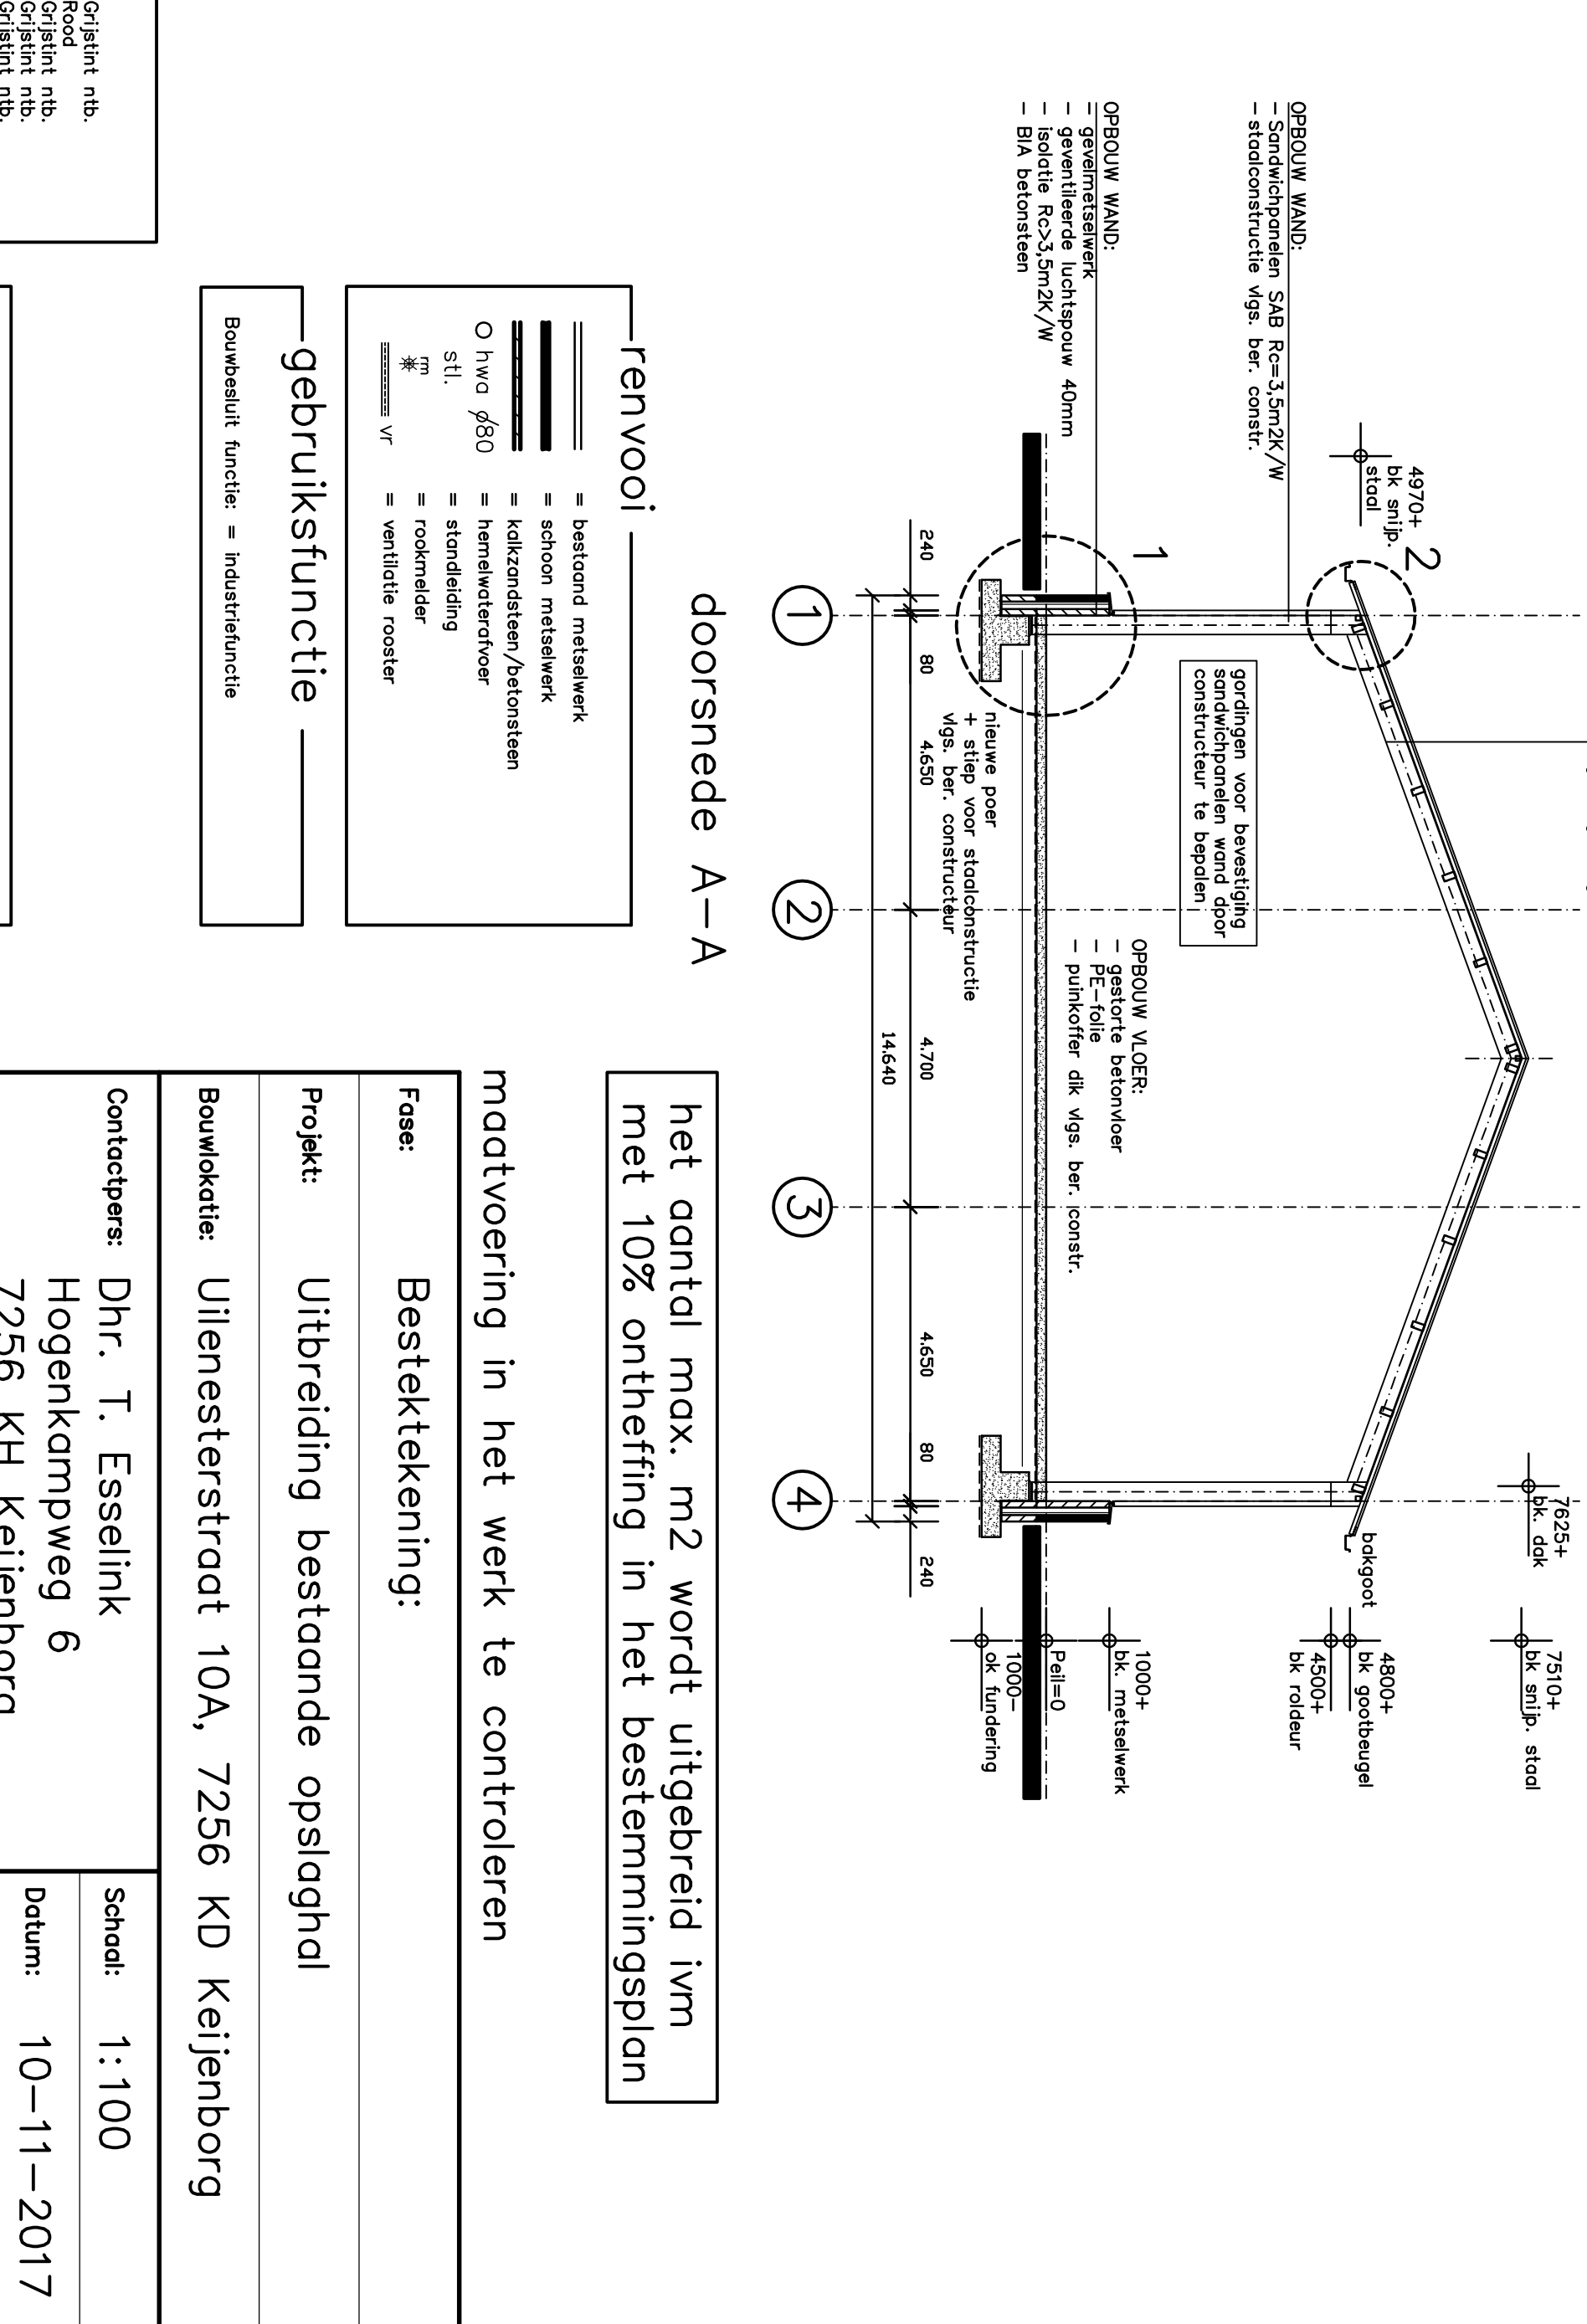
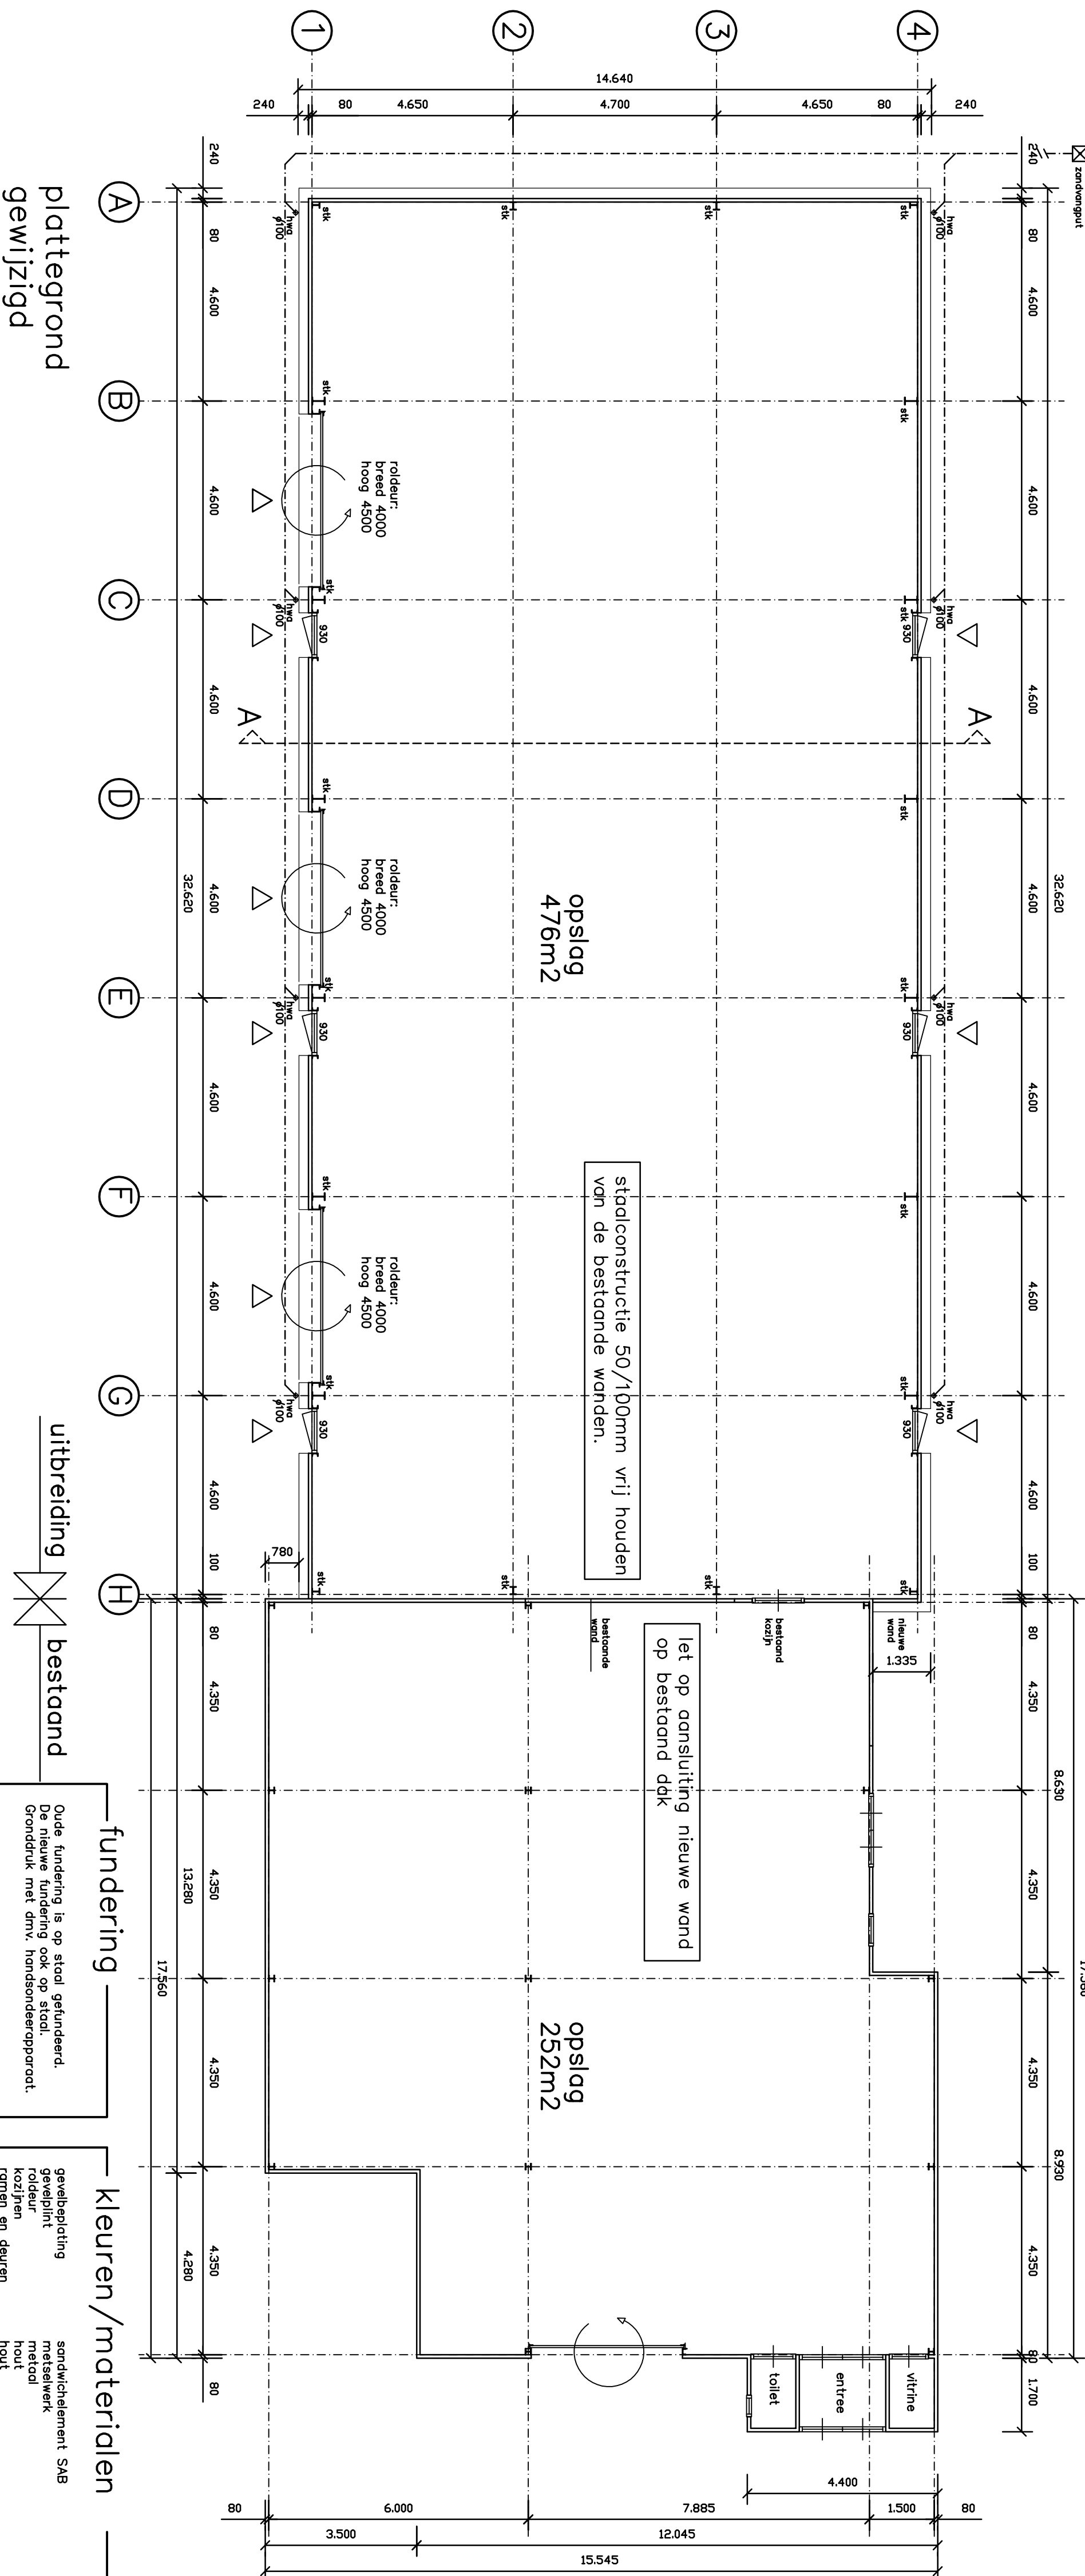
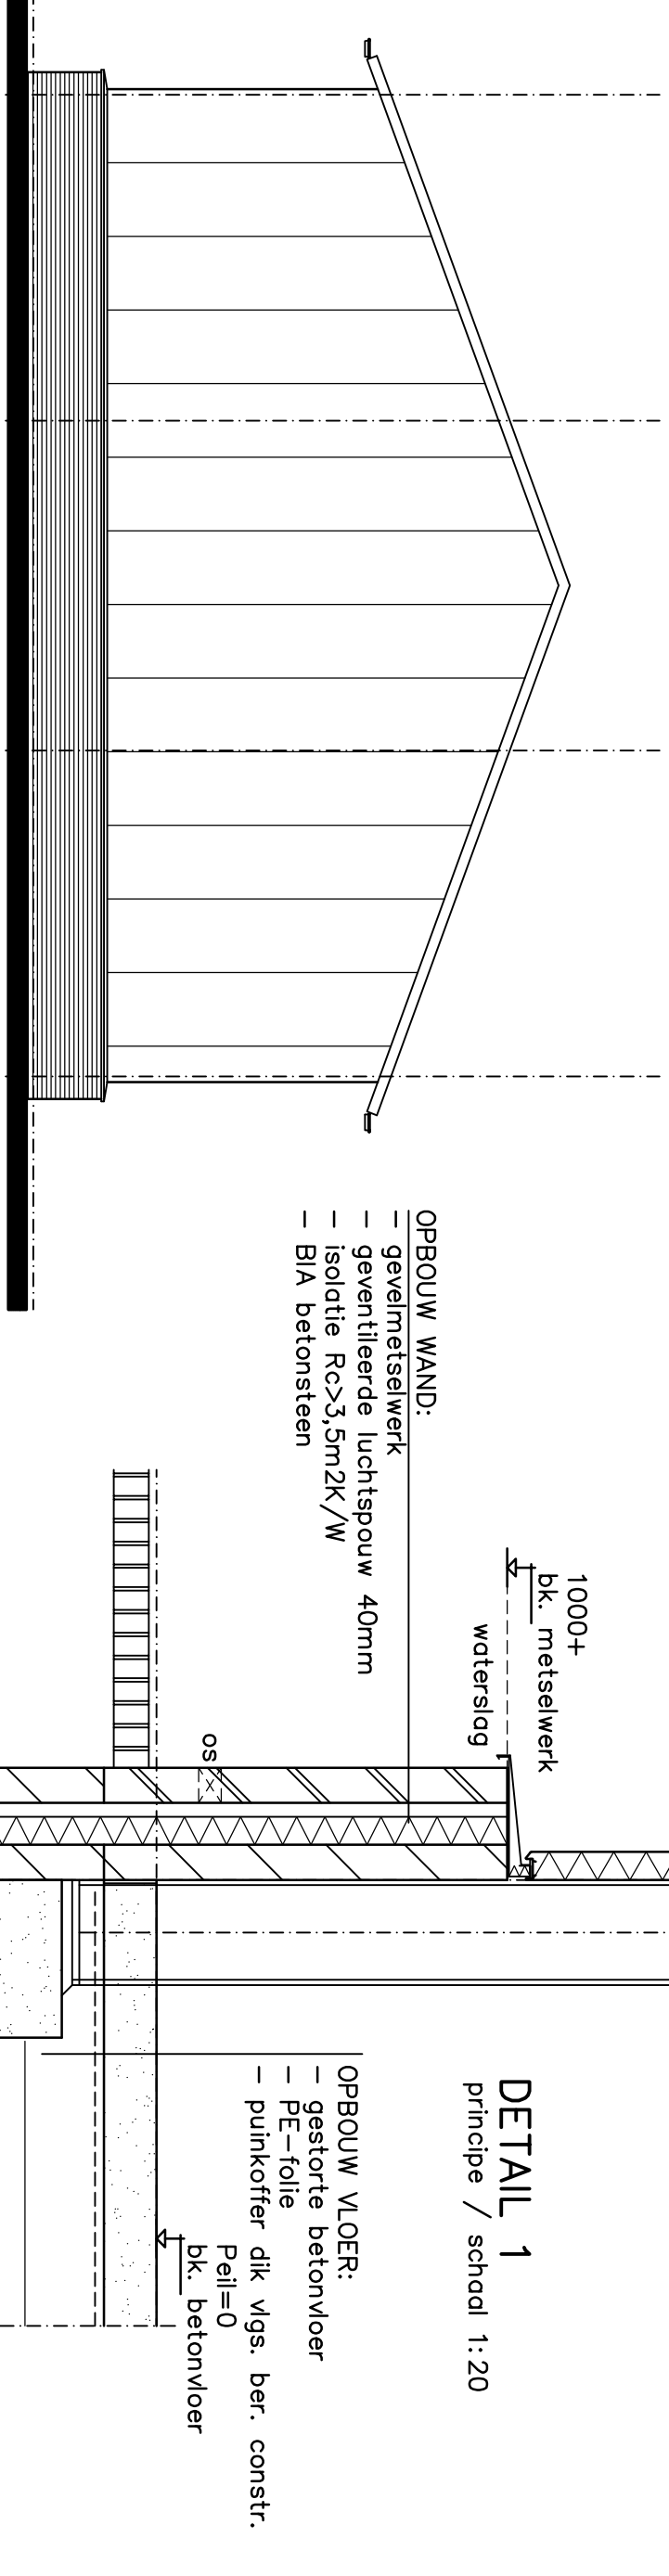
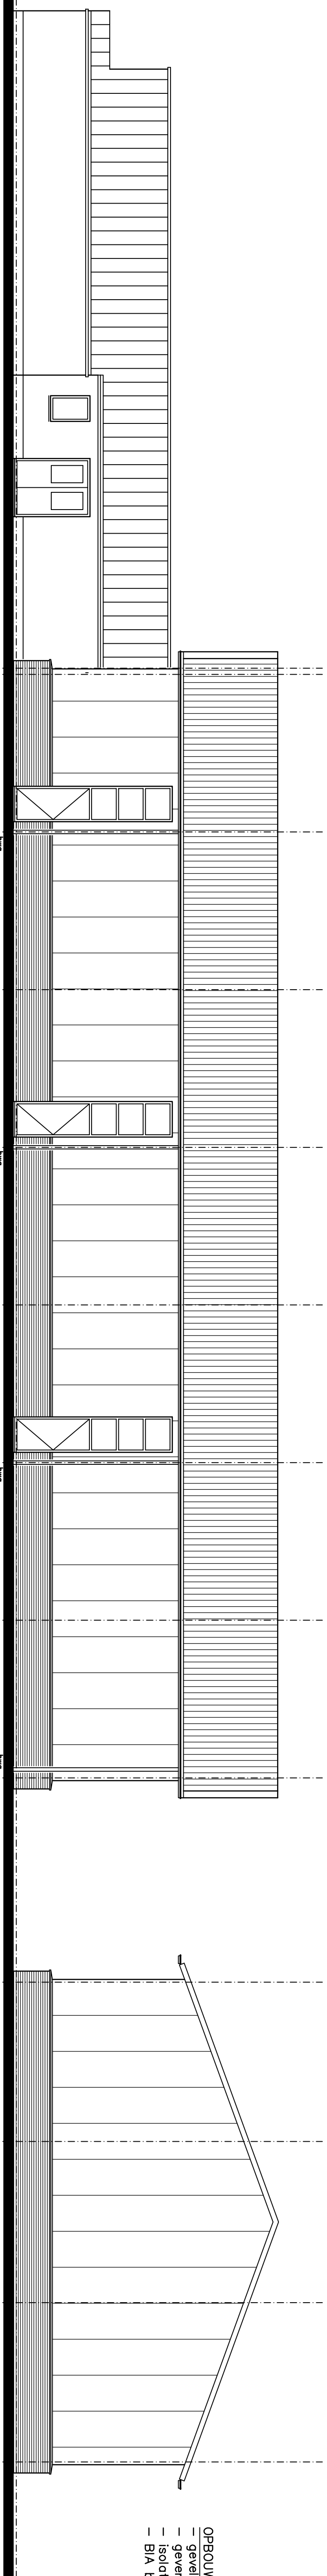
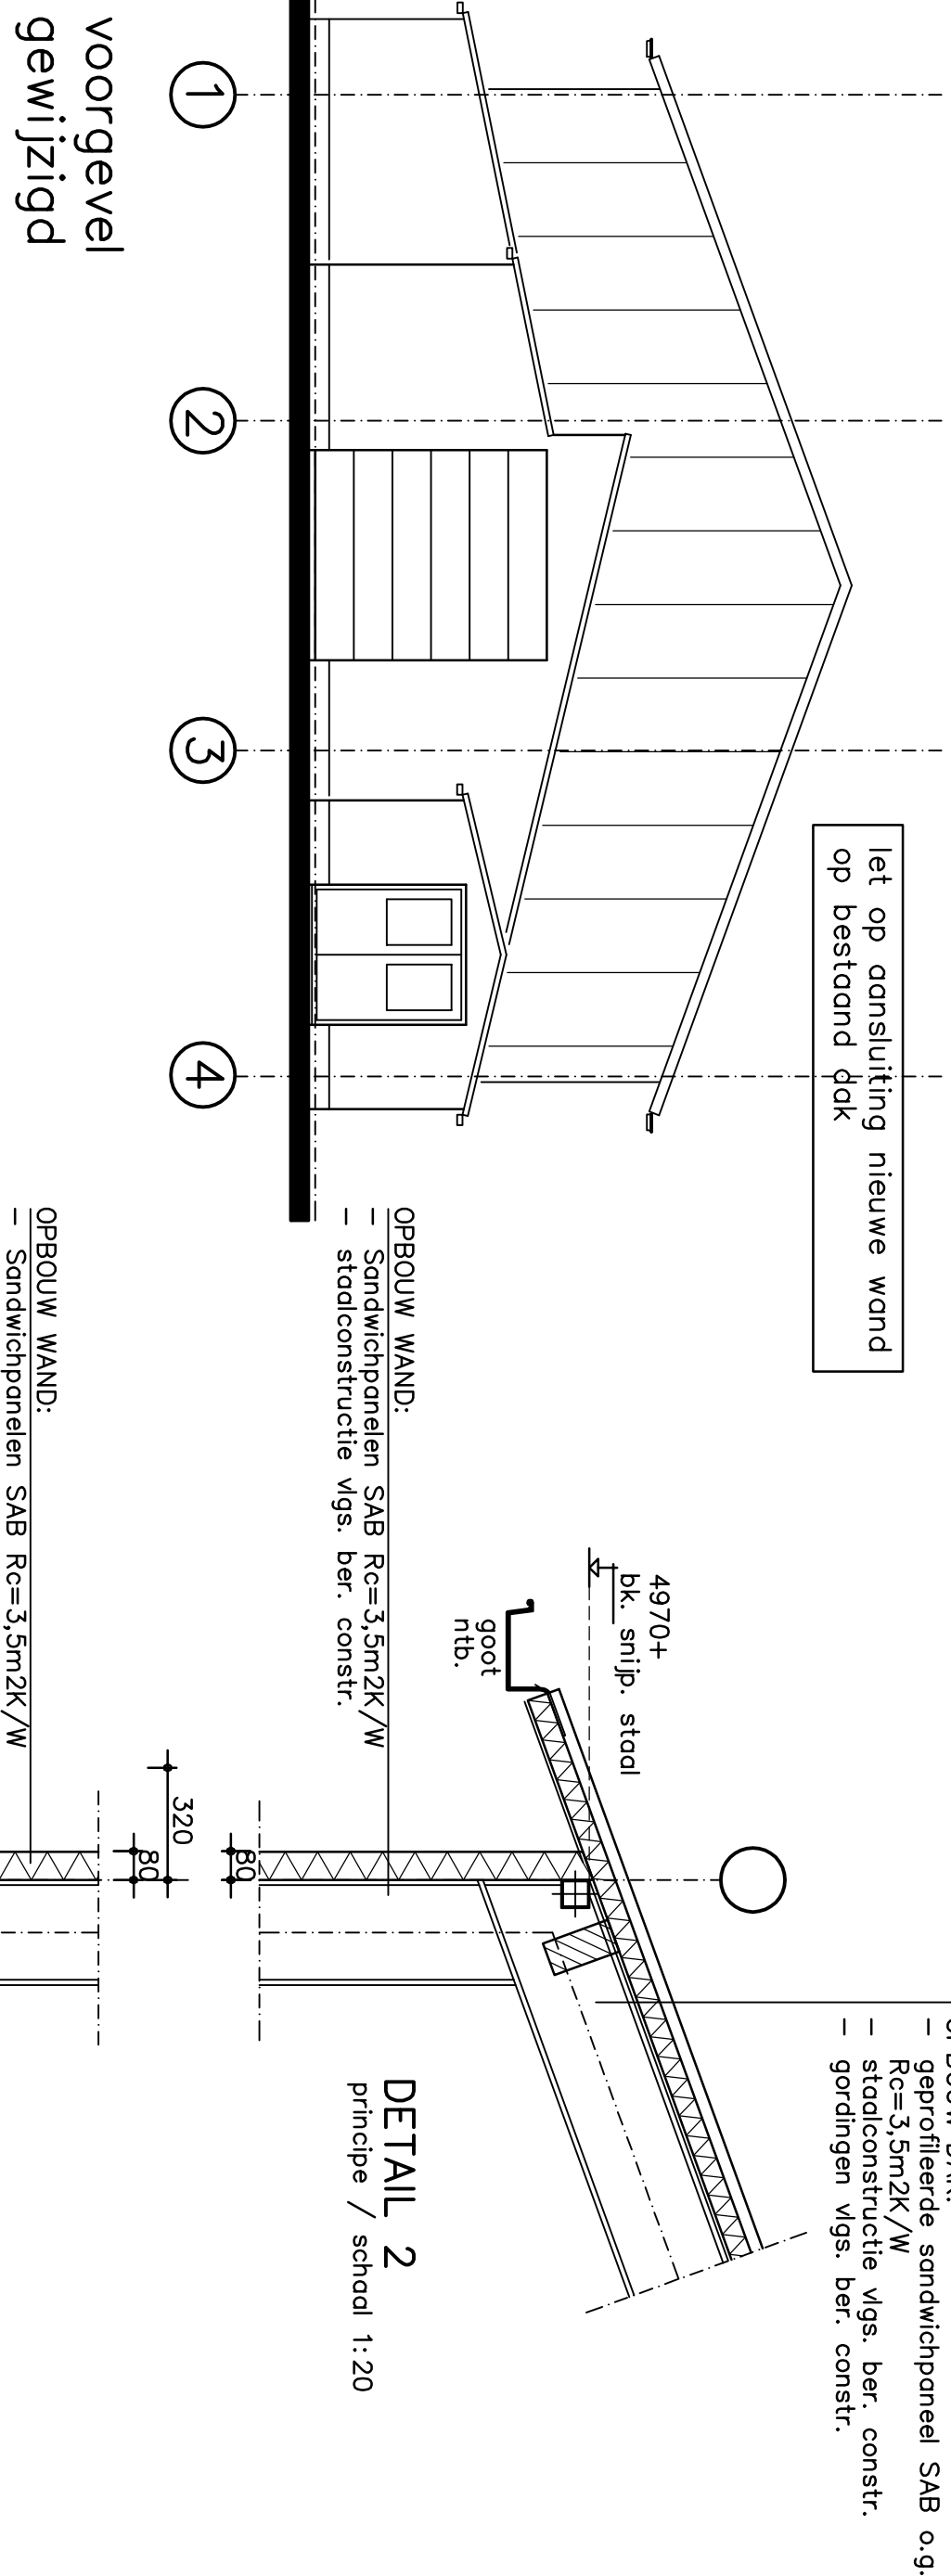


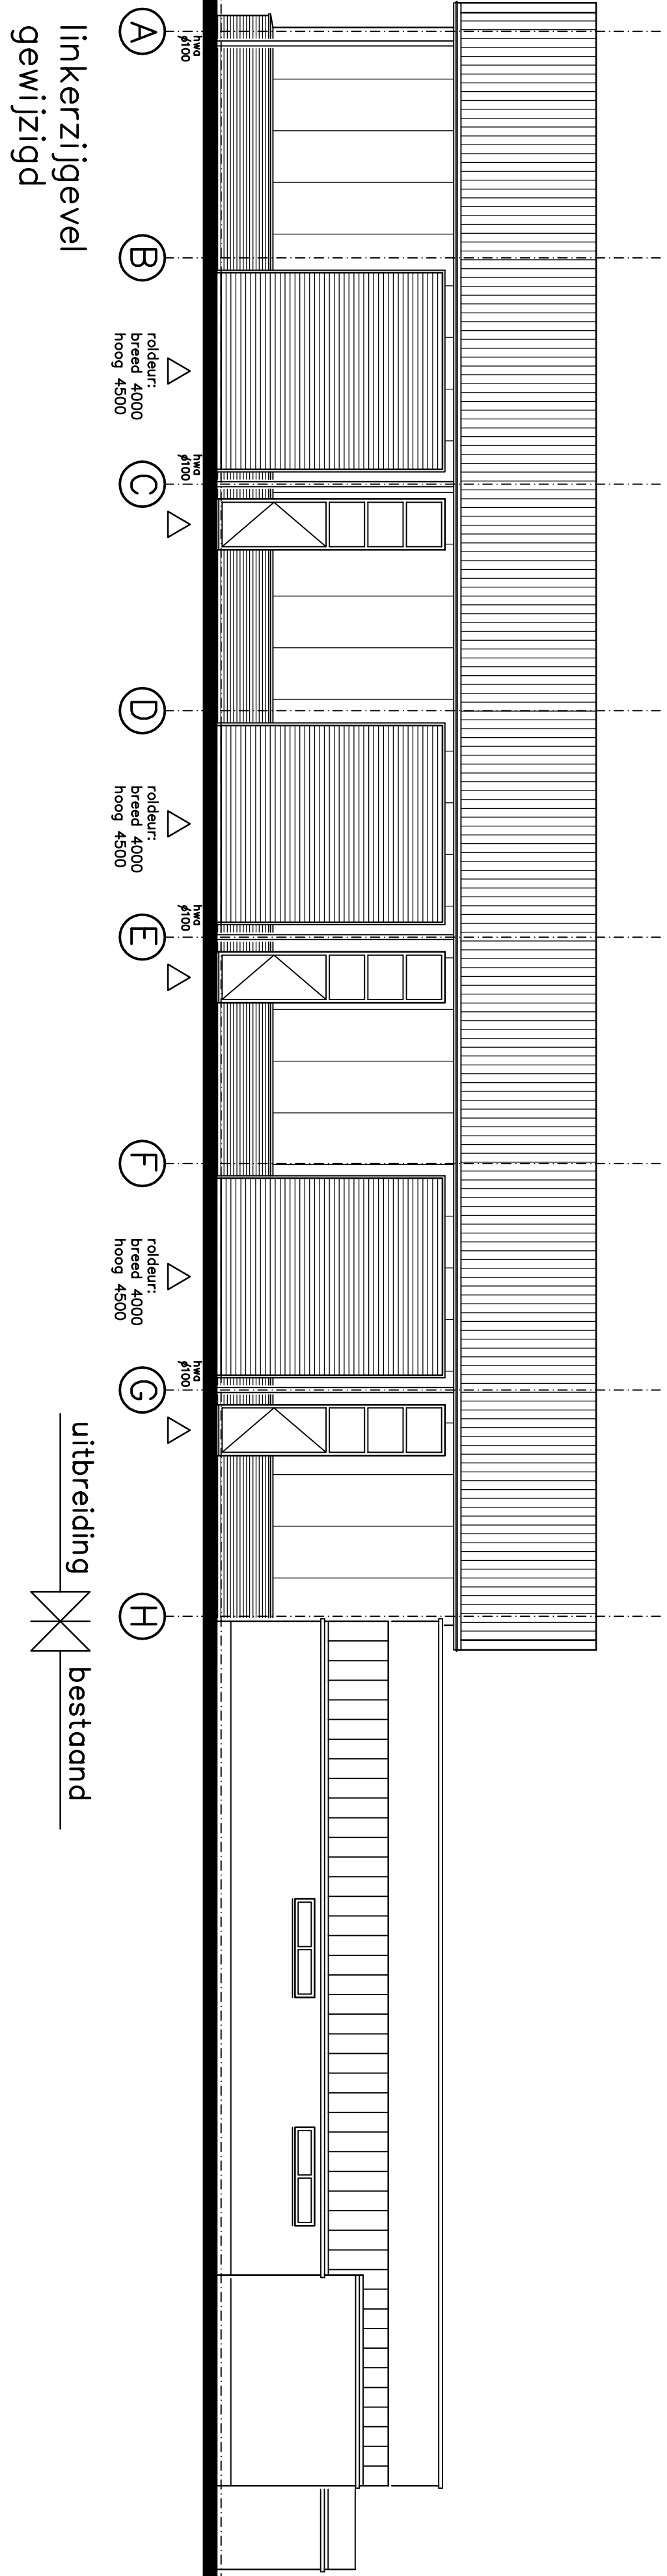

het aantal max. m2 wordt uitgebreid ijm met 10% ontheffing in het bestemmingsplan	
maatvoering in het werk te controleren	
Fase:	Bestektekening:
Project:	Uitbreiding bestaande opslaghal
Bouwlocatie:	Uilensterstraat 10A, 7256 KD Keijenborg
Contactpers:	Dhr. T. Esselink Hogenkampweg 6 7256 KH Keijenborg Tel:06-53258131
Schaal:	1:100
Datum:	10-11-2017