




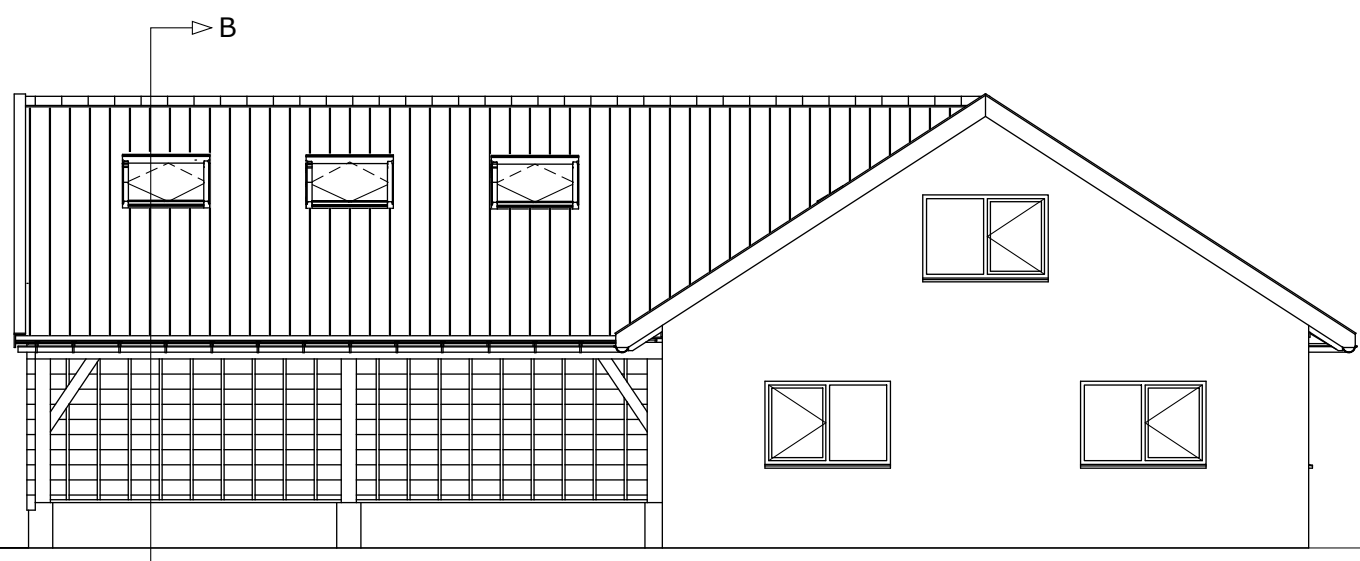


Voorgevel

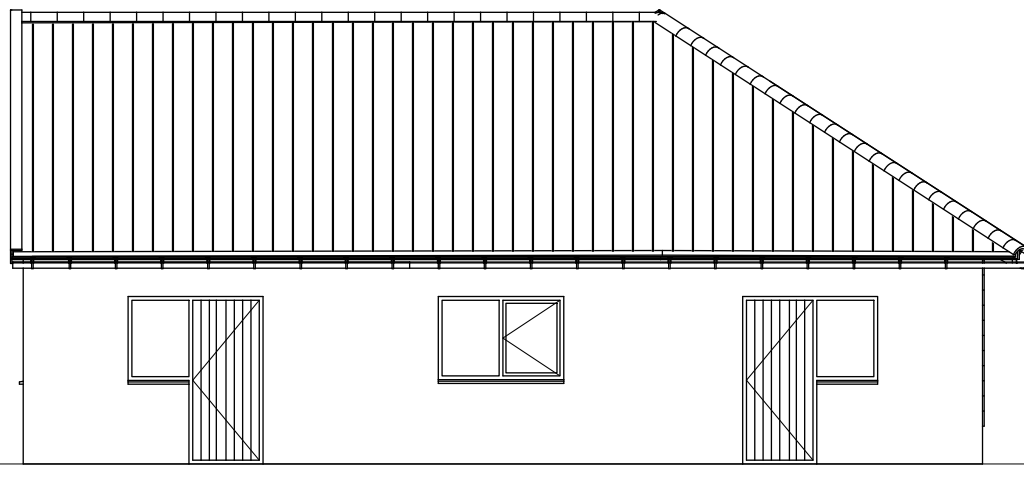


Linker zijgevel

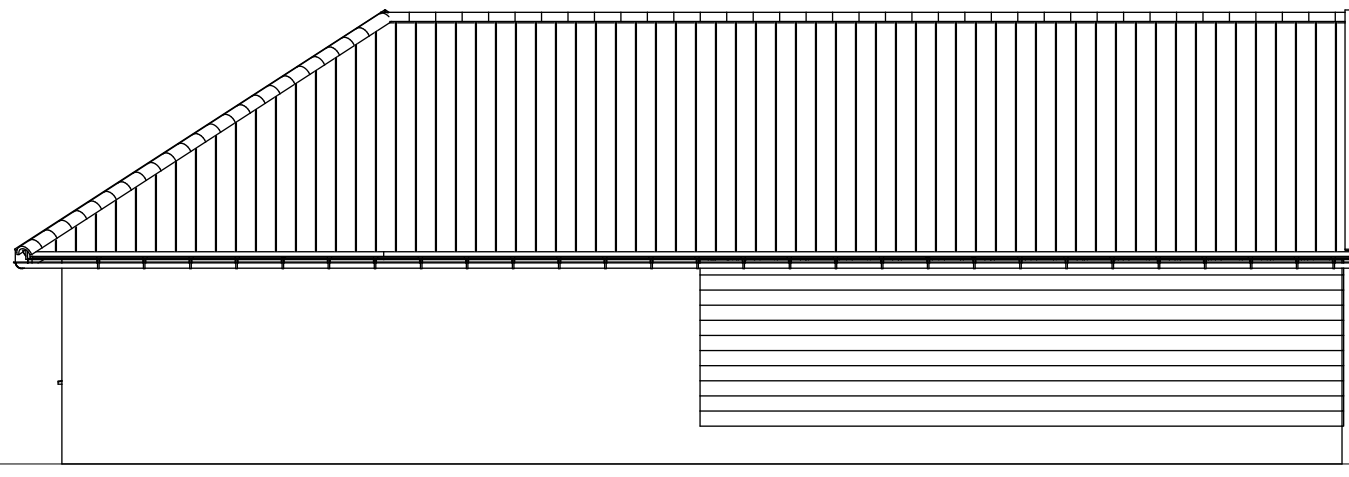


Achtergevel

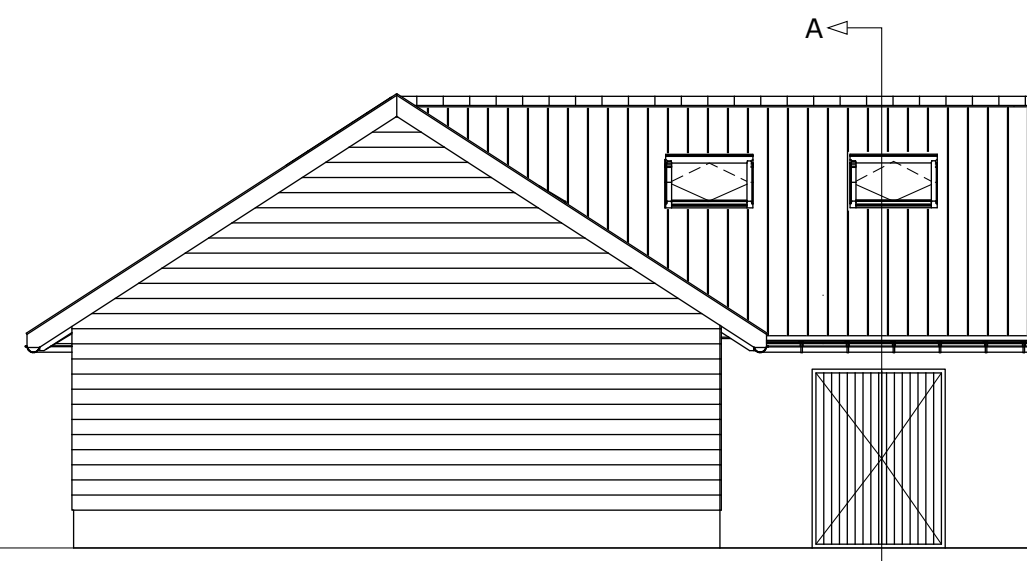


Rechter zijgevel

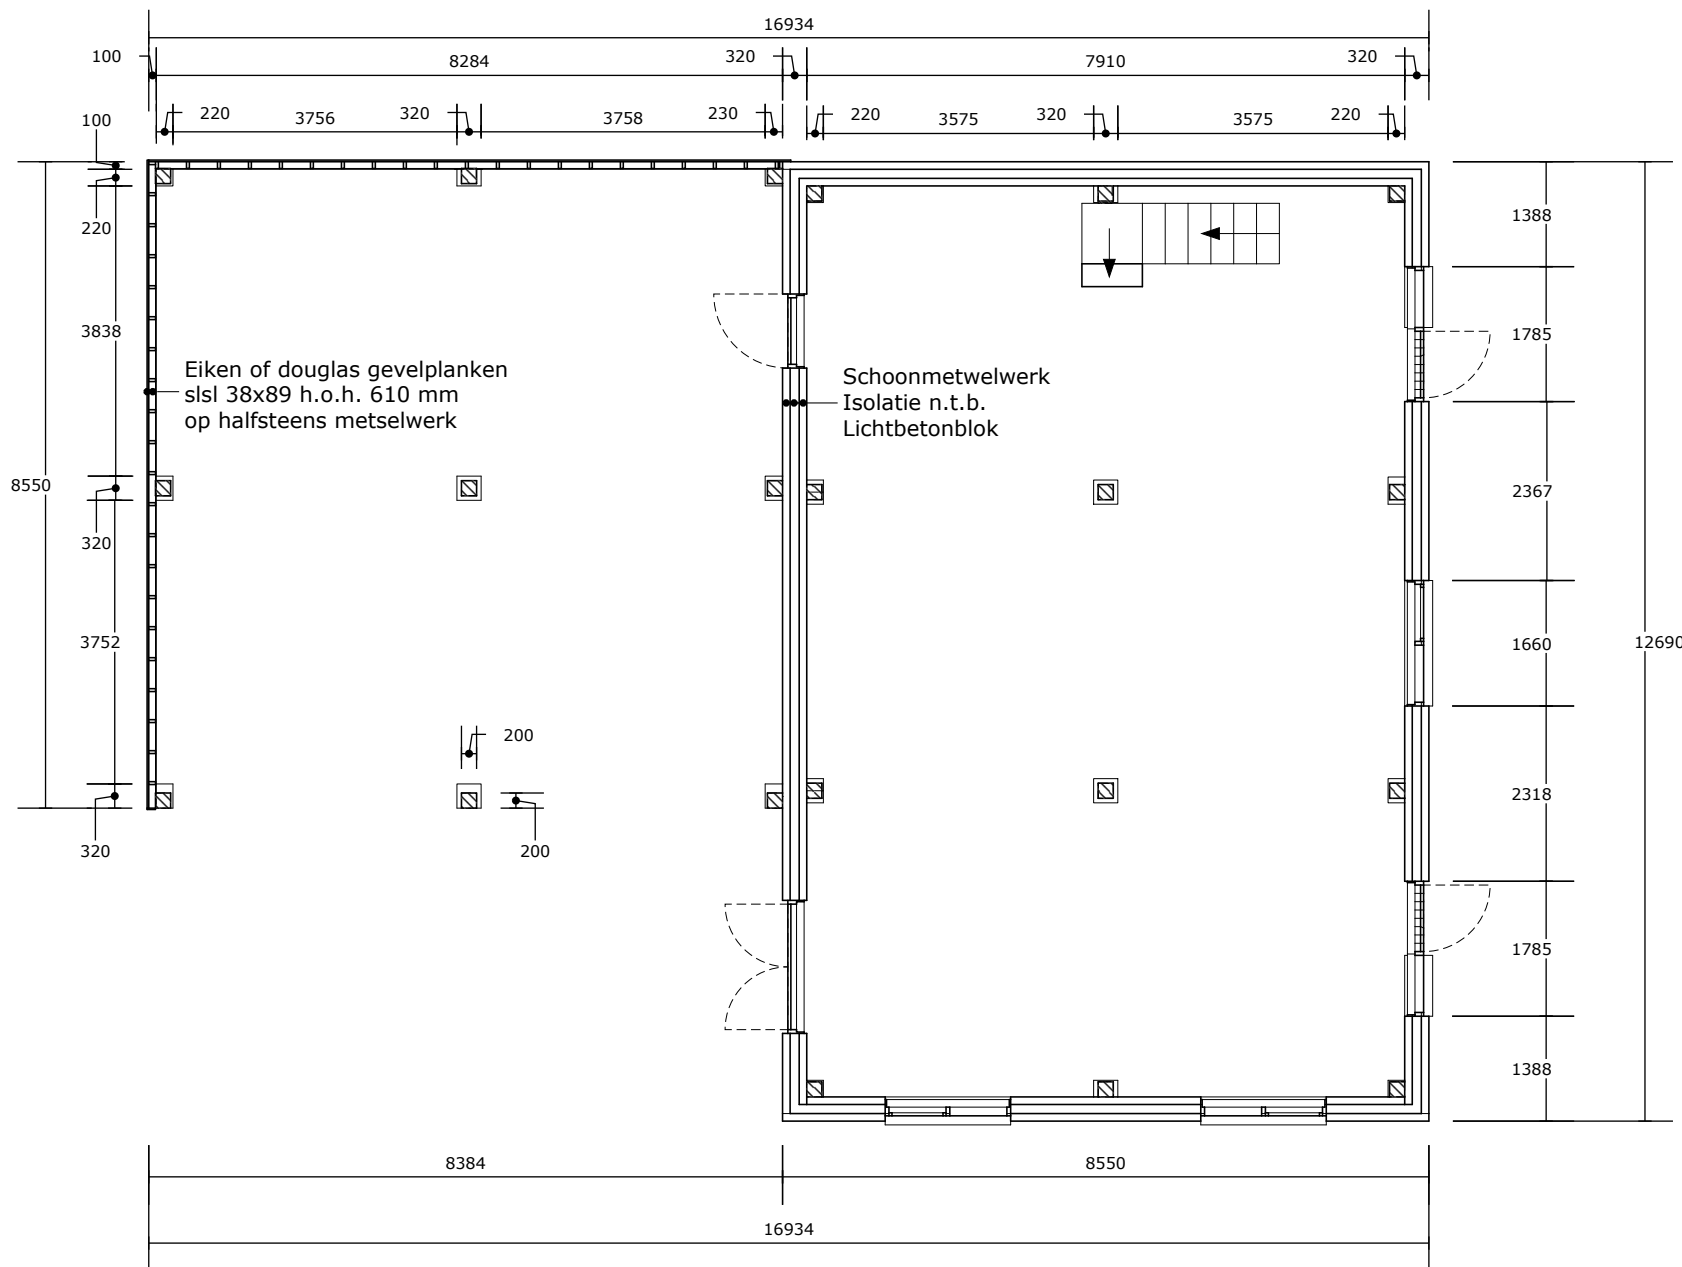


Begane grond

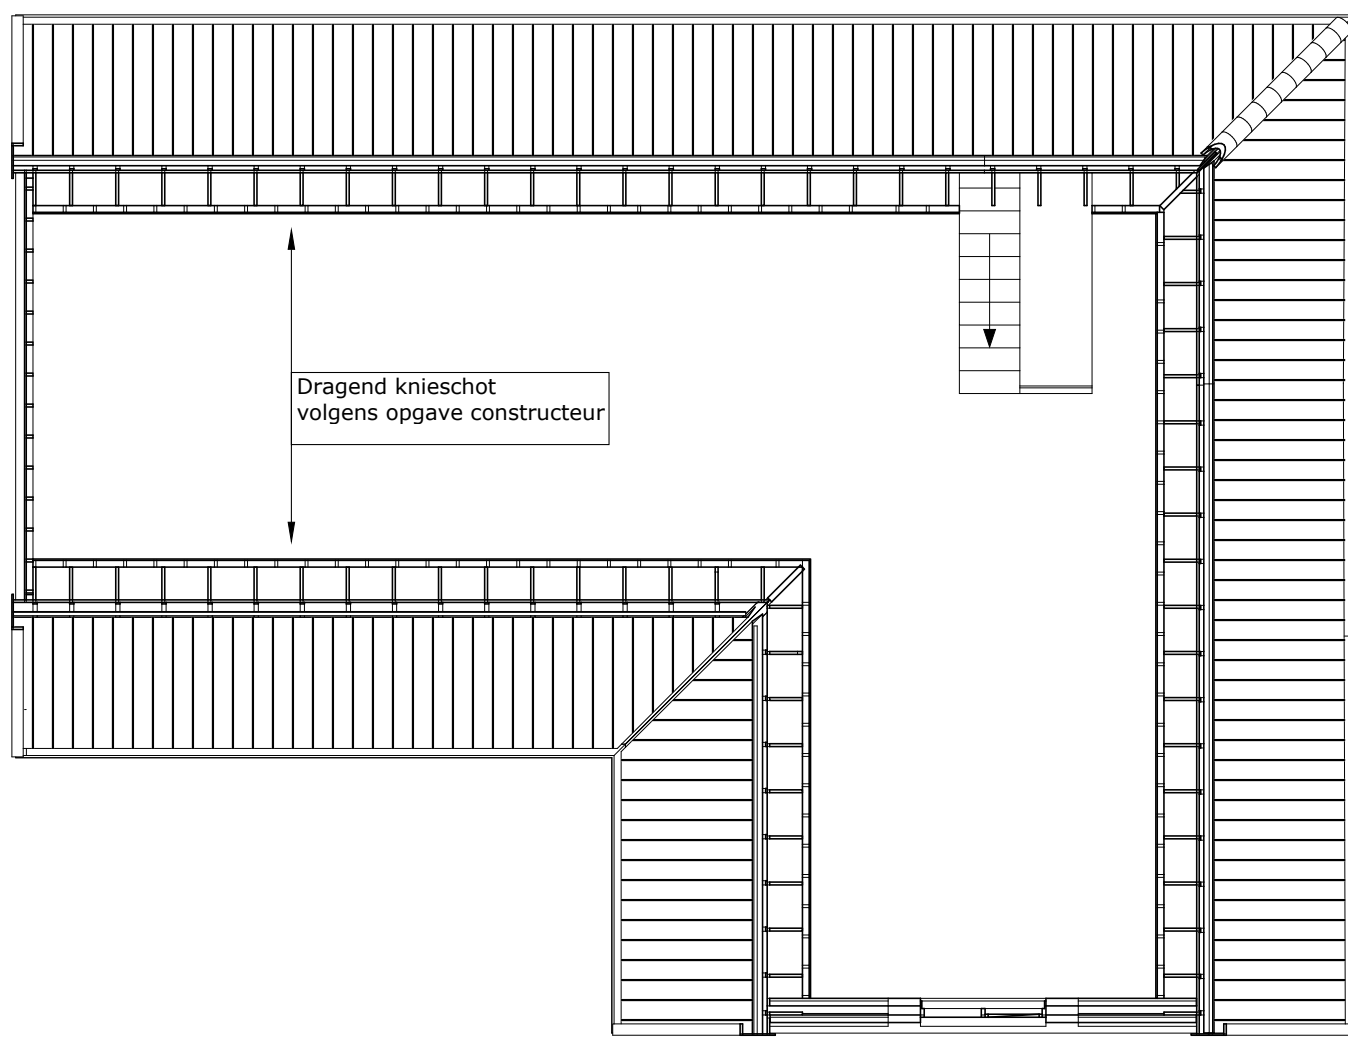


Verdieping vloer

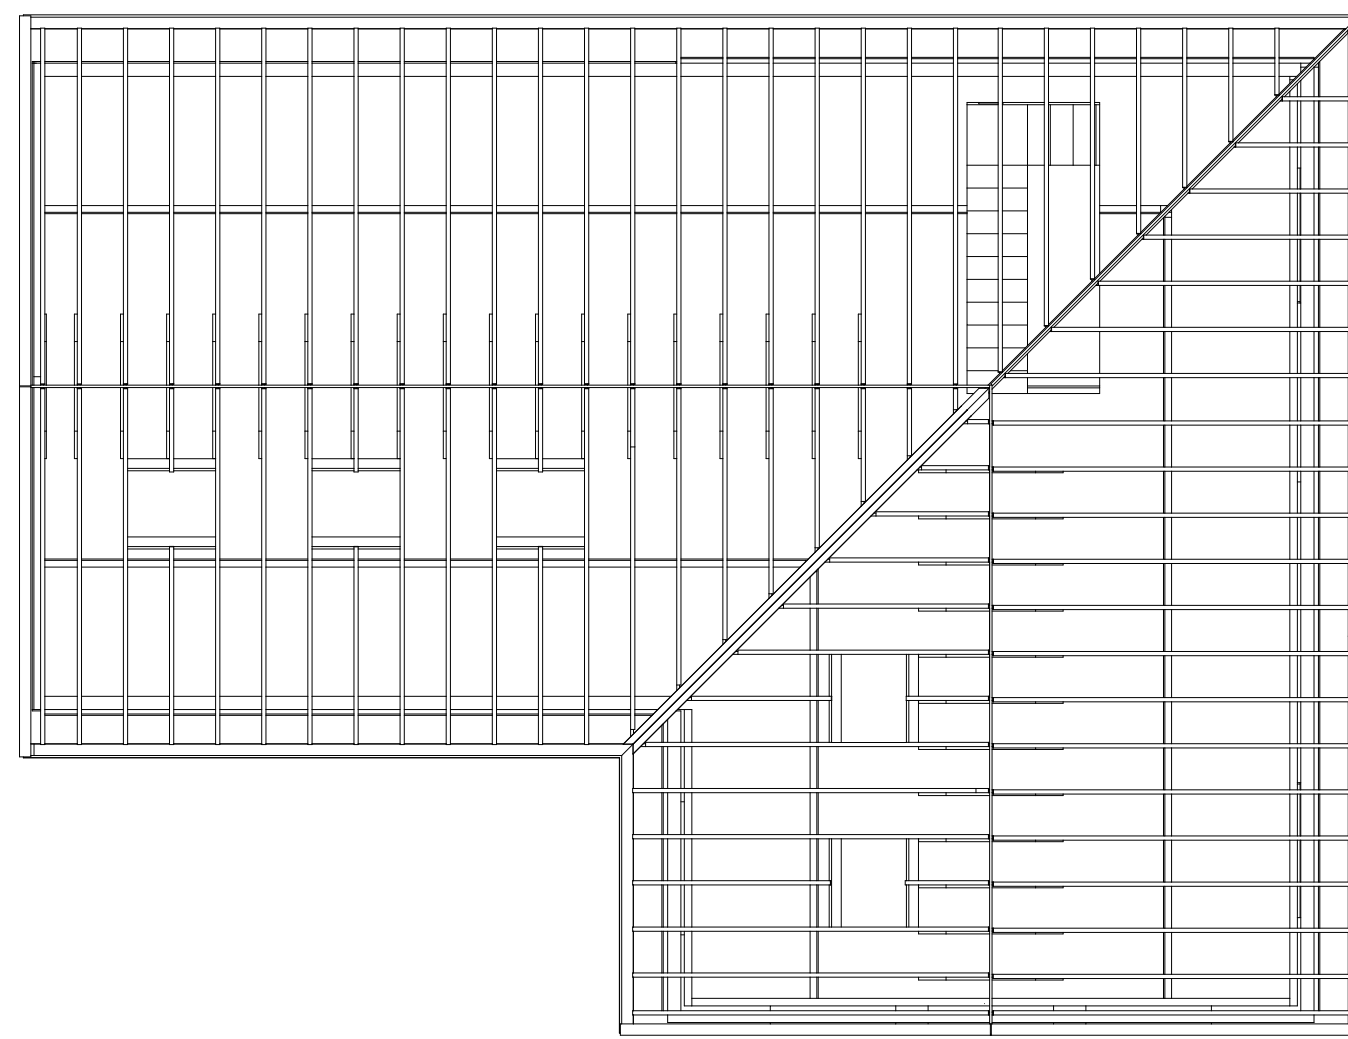


Kapplan

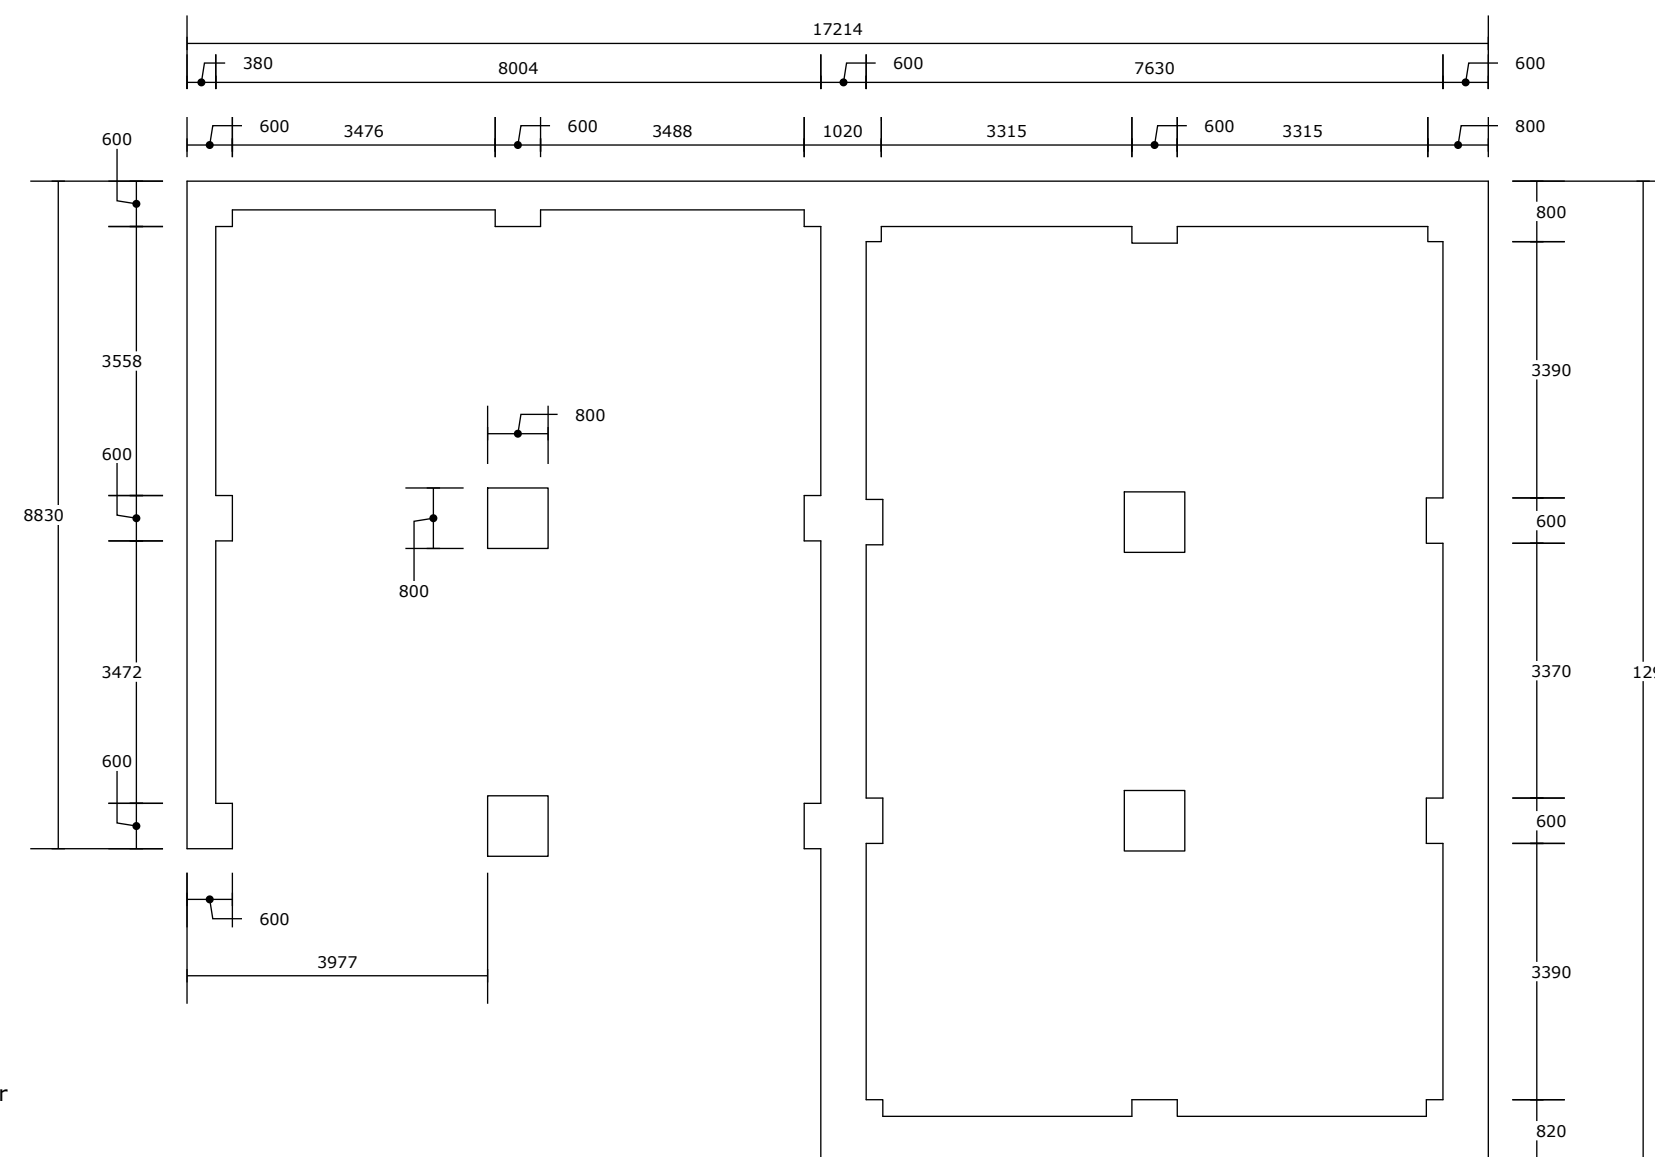


Fundering

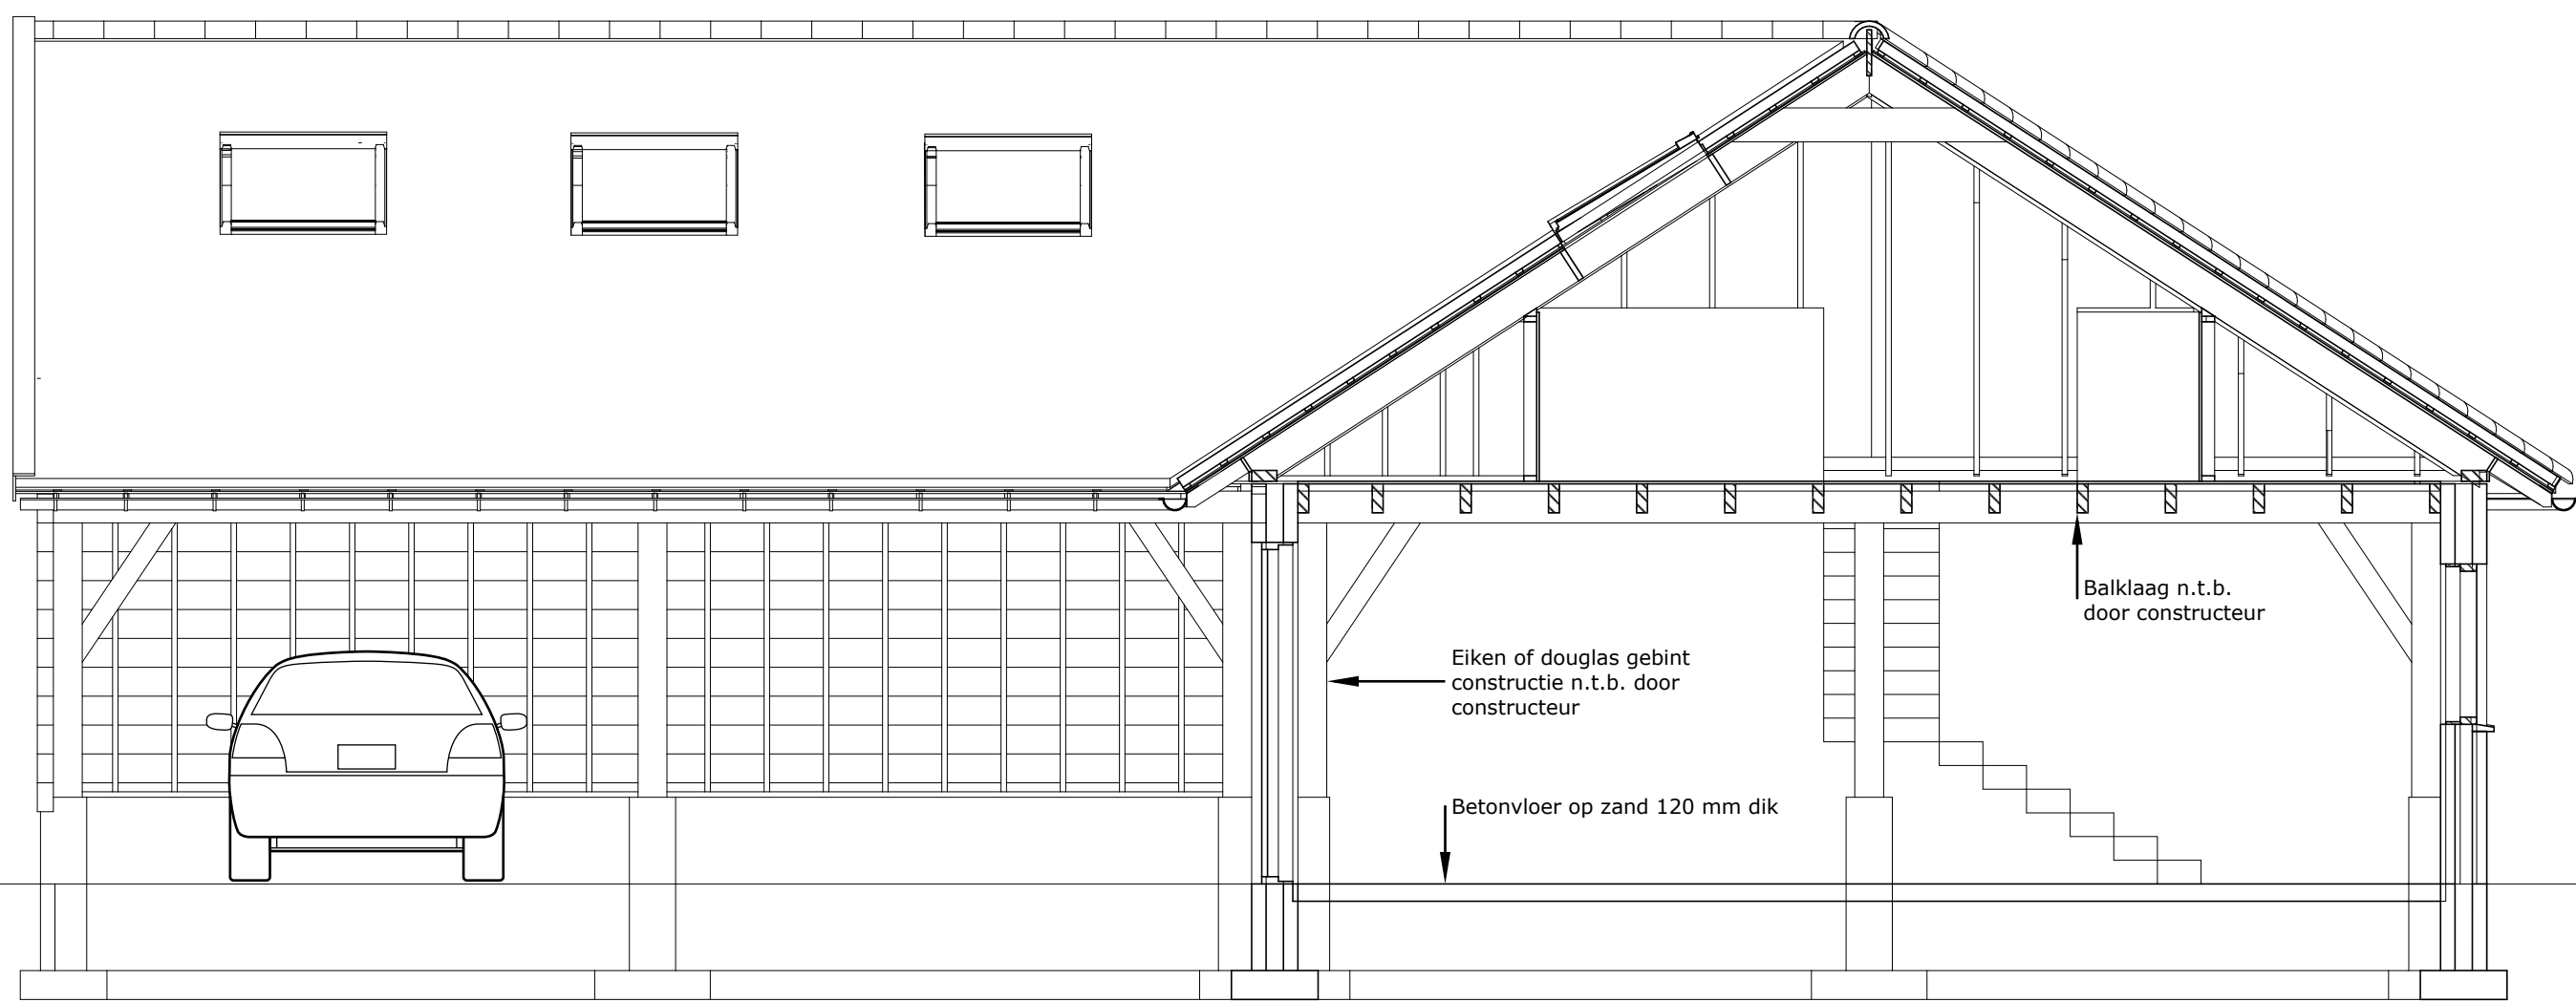


Doorsneden A-A

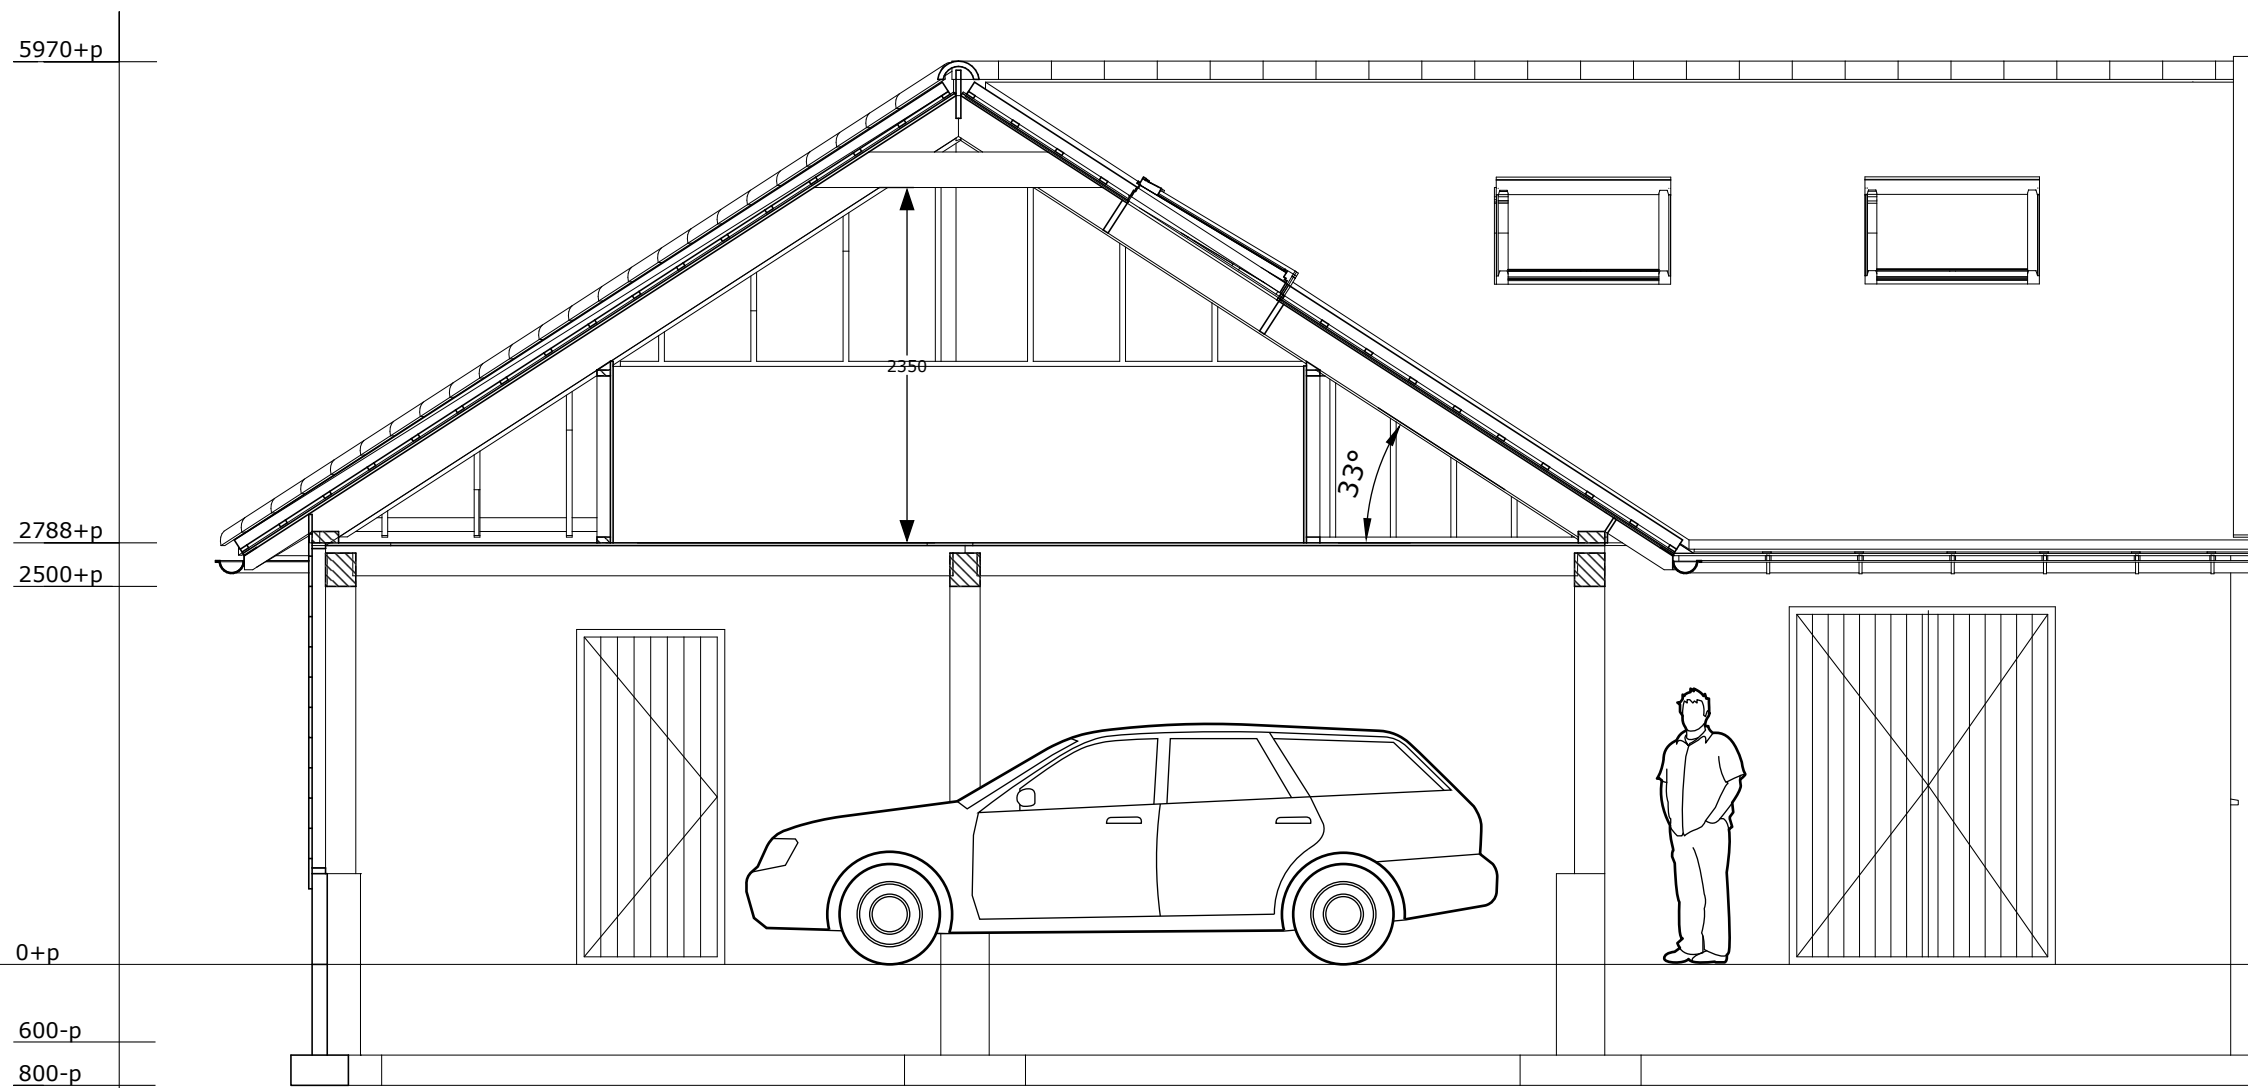

Doorsneden B-B

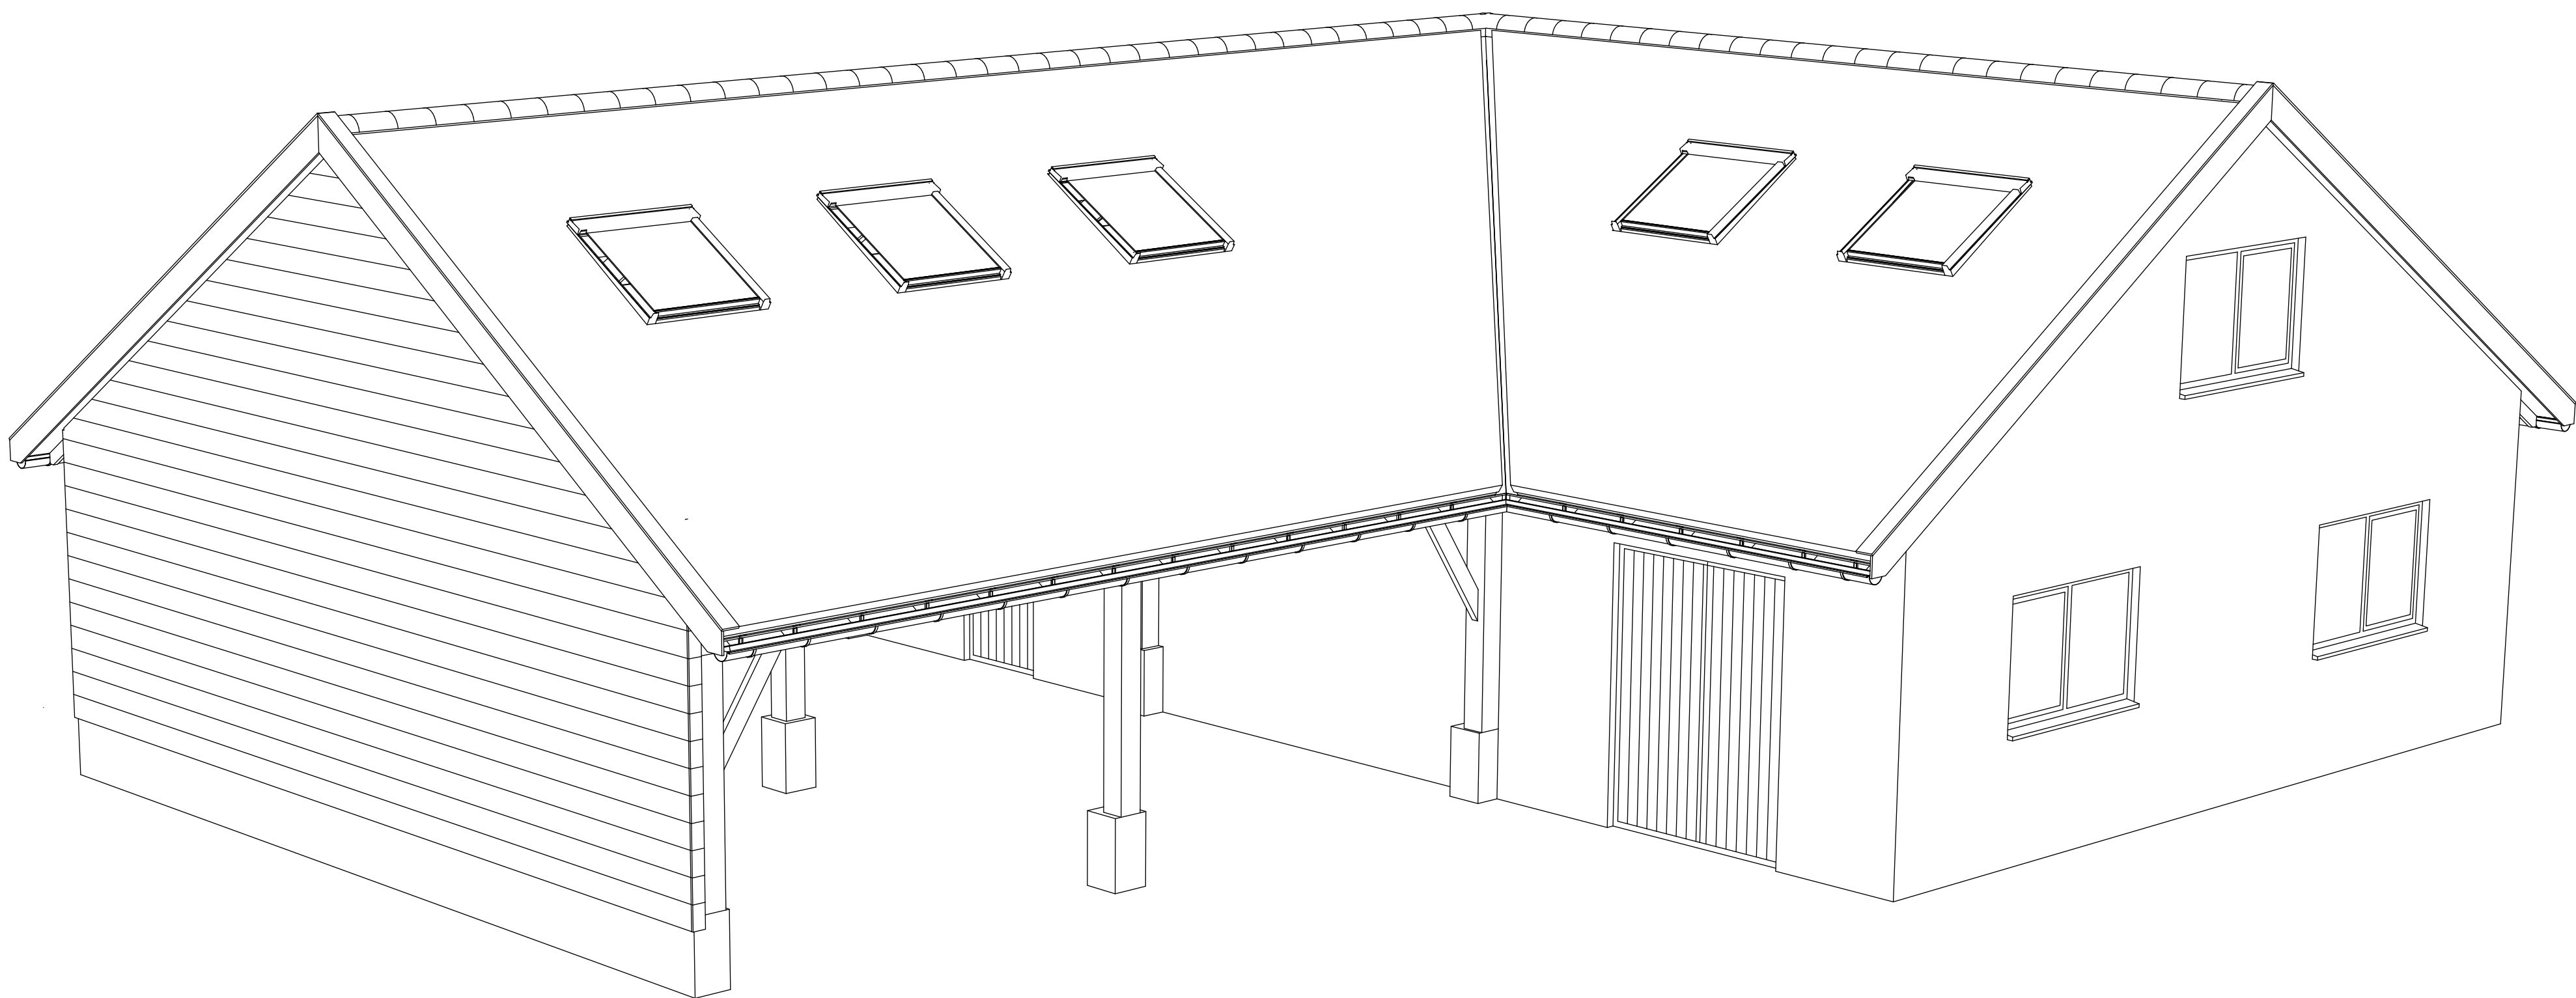

Situatie bestaand
Kadastrale gemeente Vorden
Sectie O
Perceel 500
Schaal 1:1000

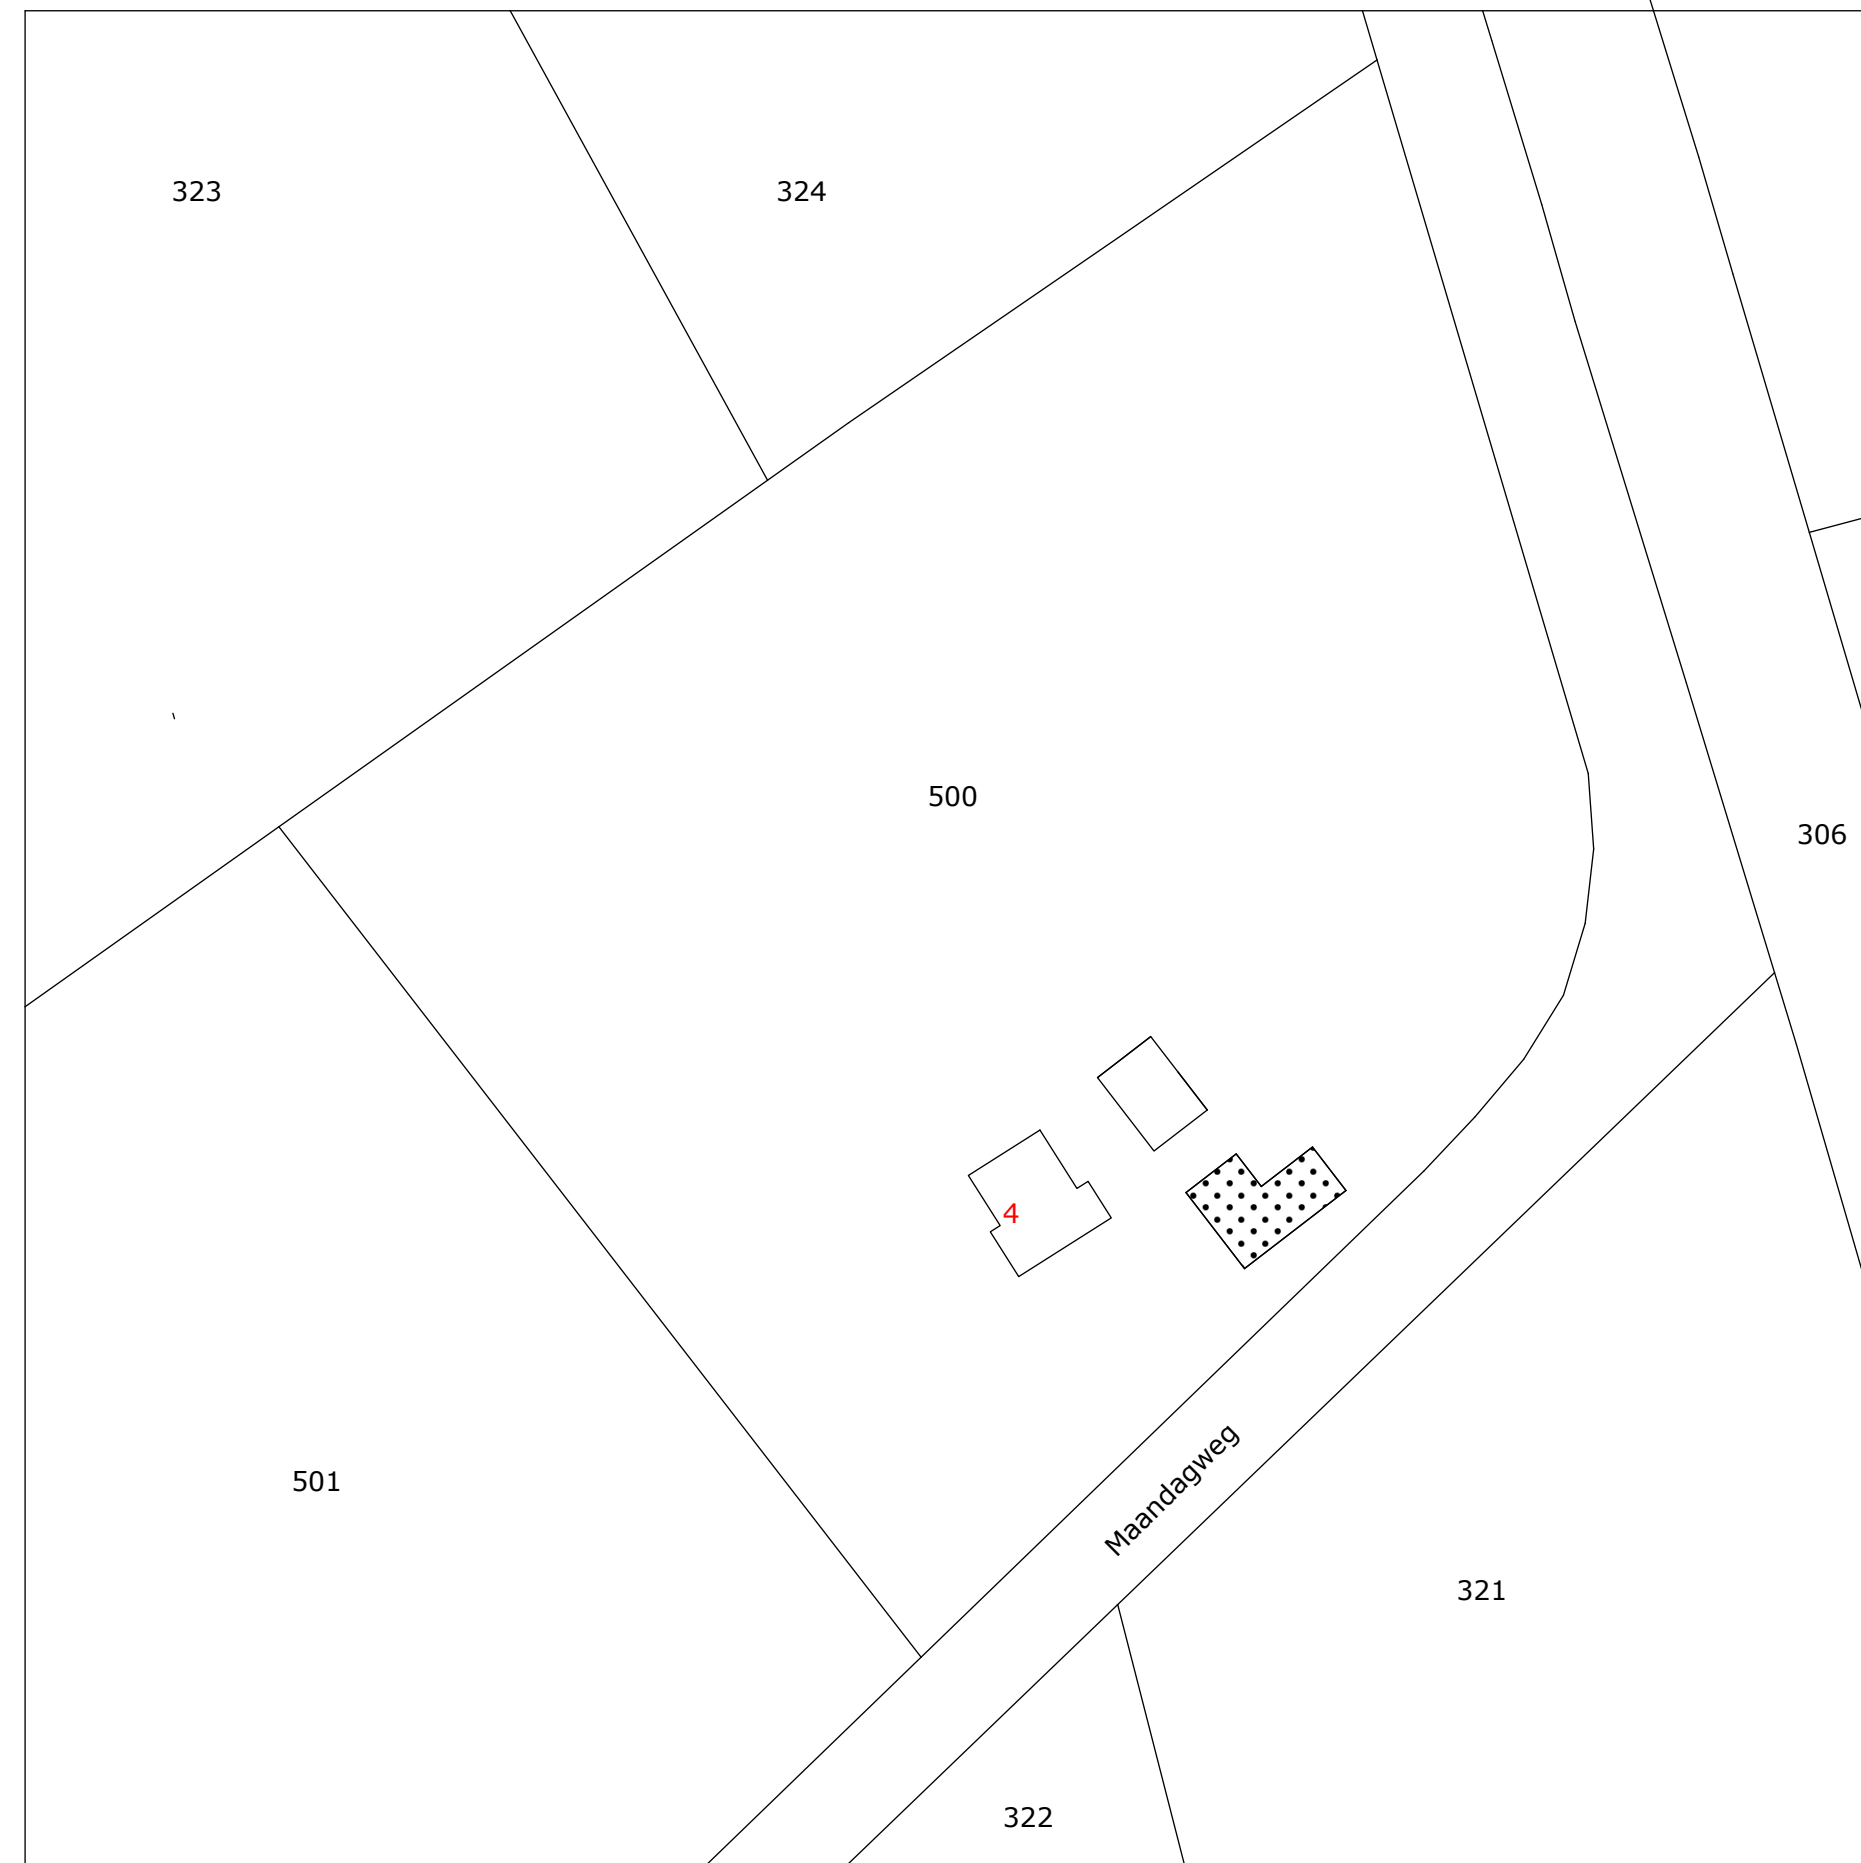

Situatie gewijzigd
Kadastrale gemeente Vorden
Sectie O
Perceel 500
Schaal 1:1000

Nieuw te bouwen
Schaal 1:1000

Betreft: Schets plan nieuw te bouwen schuur
Maandagweg 4 7251 MT Vorden
Opdrachtgever: Dhr en Mevr. Fluks

Formaat	wijzigingen	getekend	MR	Bouwbedrijf W Nijhuis
A0		Schaal	1:100 1:50 1:1000	Korenbee 25
		Datum	10-10-2017	7271 LH Borculo
		Project nr	2017-091	contact@wim-nijhuis.nl
		Tekening nr	1-1	www.wim-nijhuis.nl
		Blad	1-1	