


Tekening behorende bij verkeersbesluit:

Gemeente Someren - Aanwijzen individuele gehandicaptenparkeerplaats - Torenplein

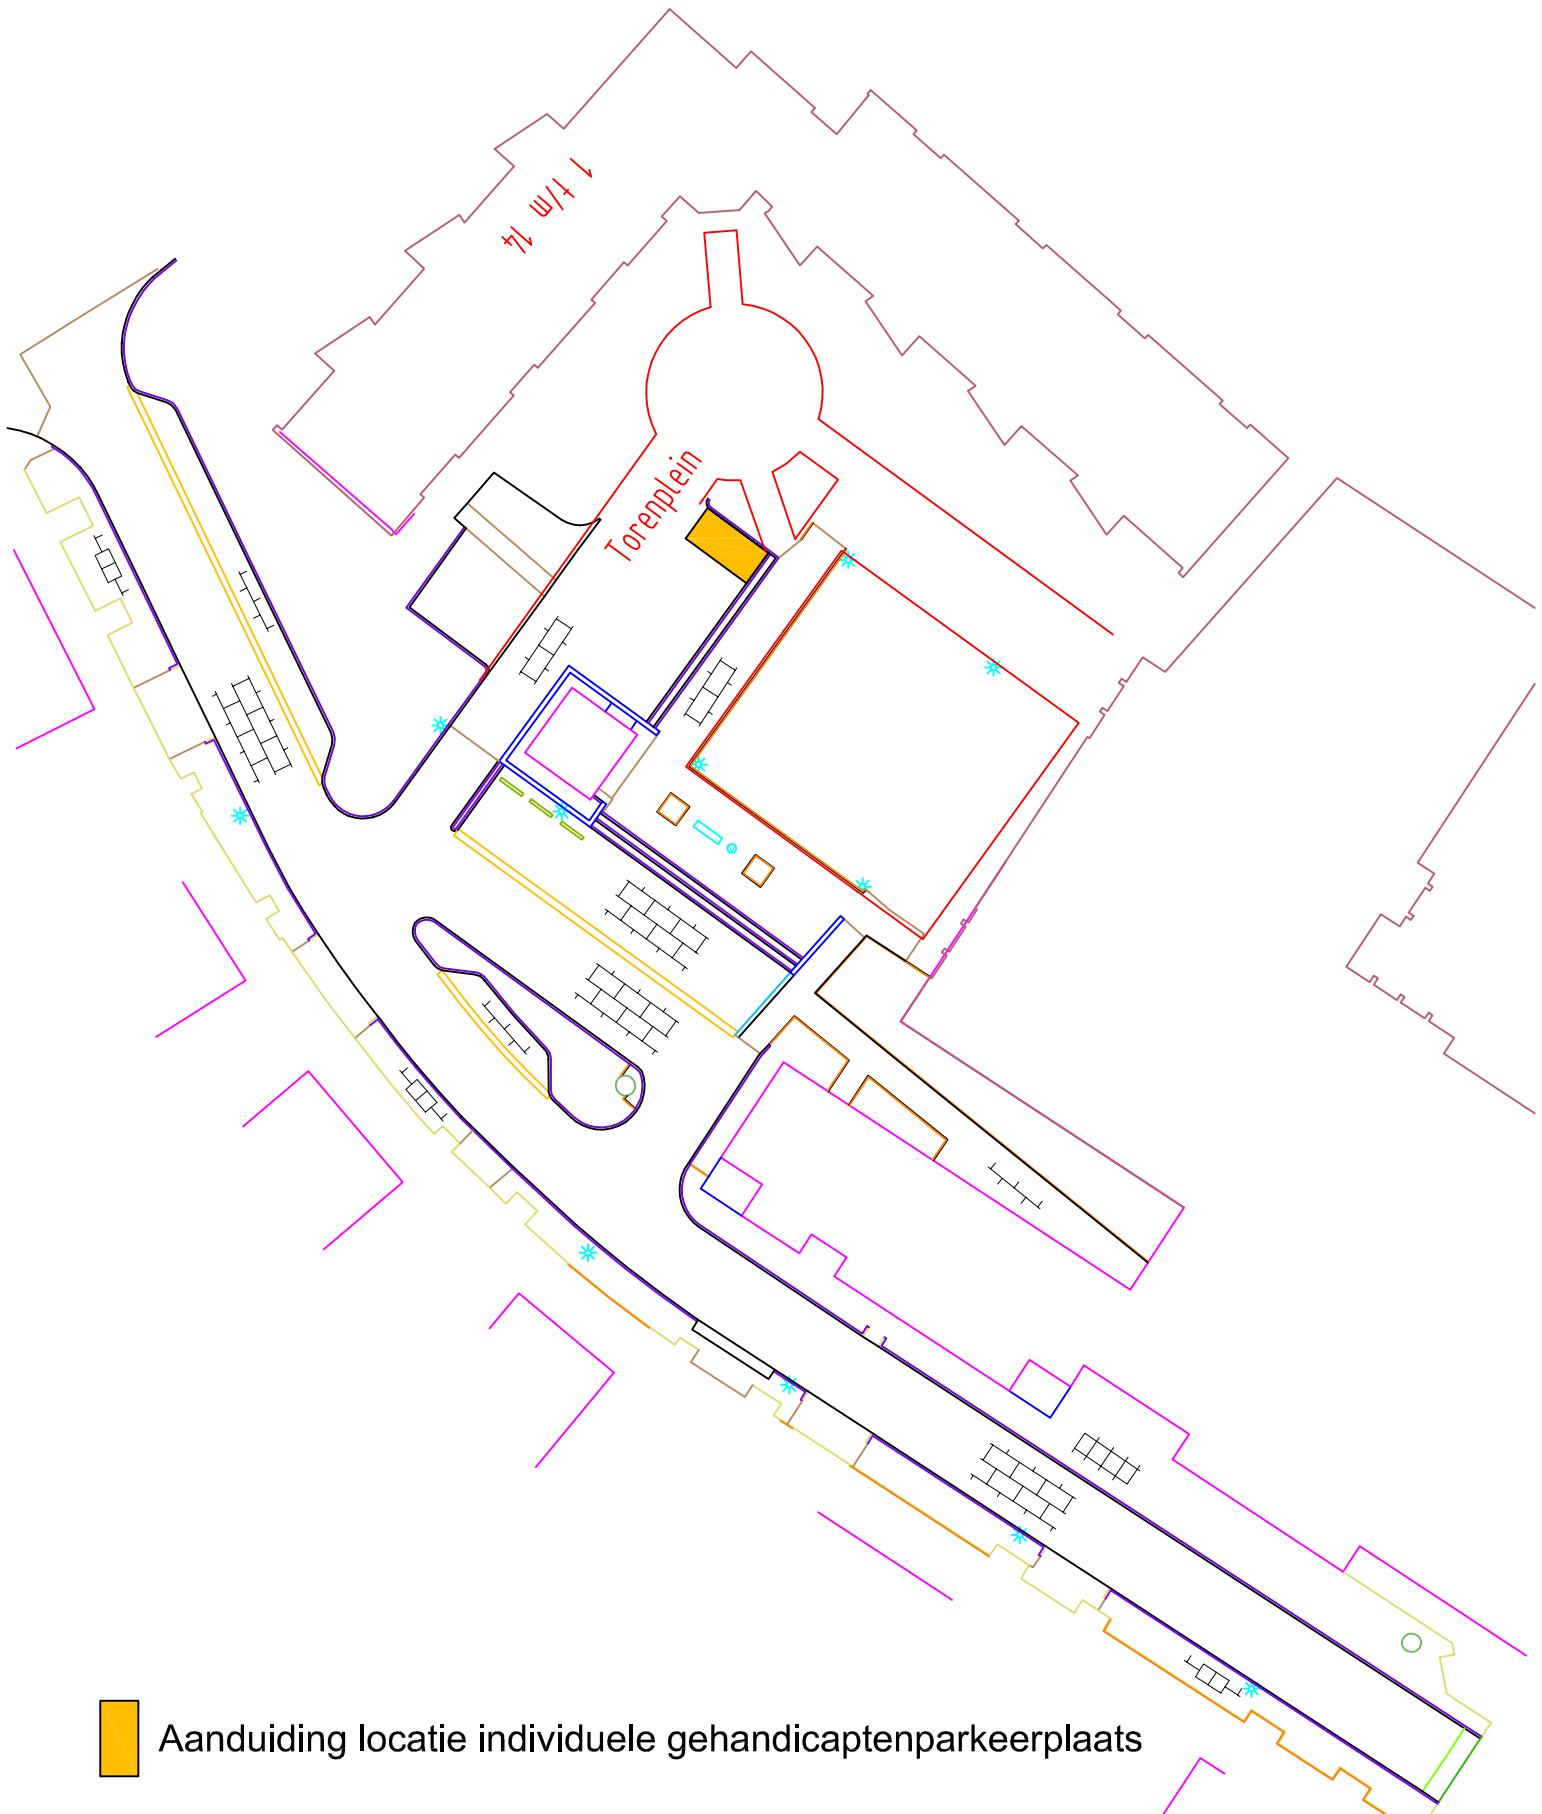

Aanduiding locatie individuele gehandicaptenparkeerplaats