


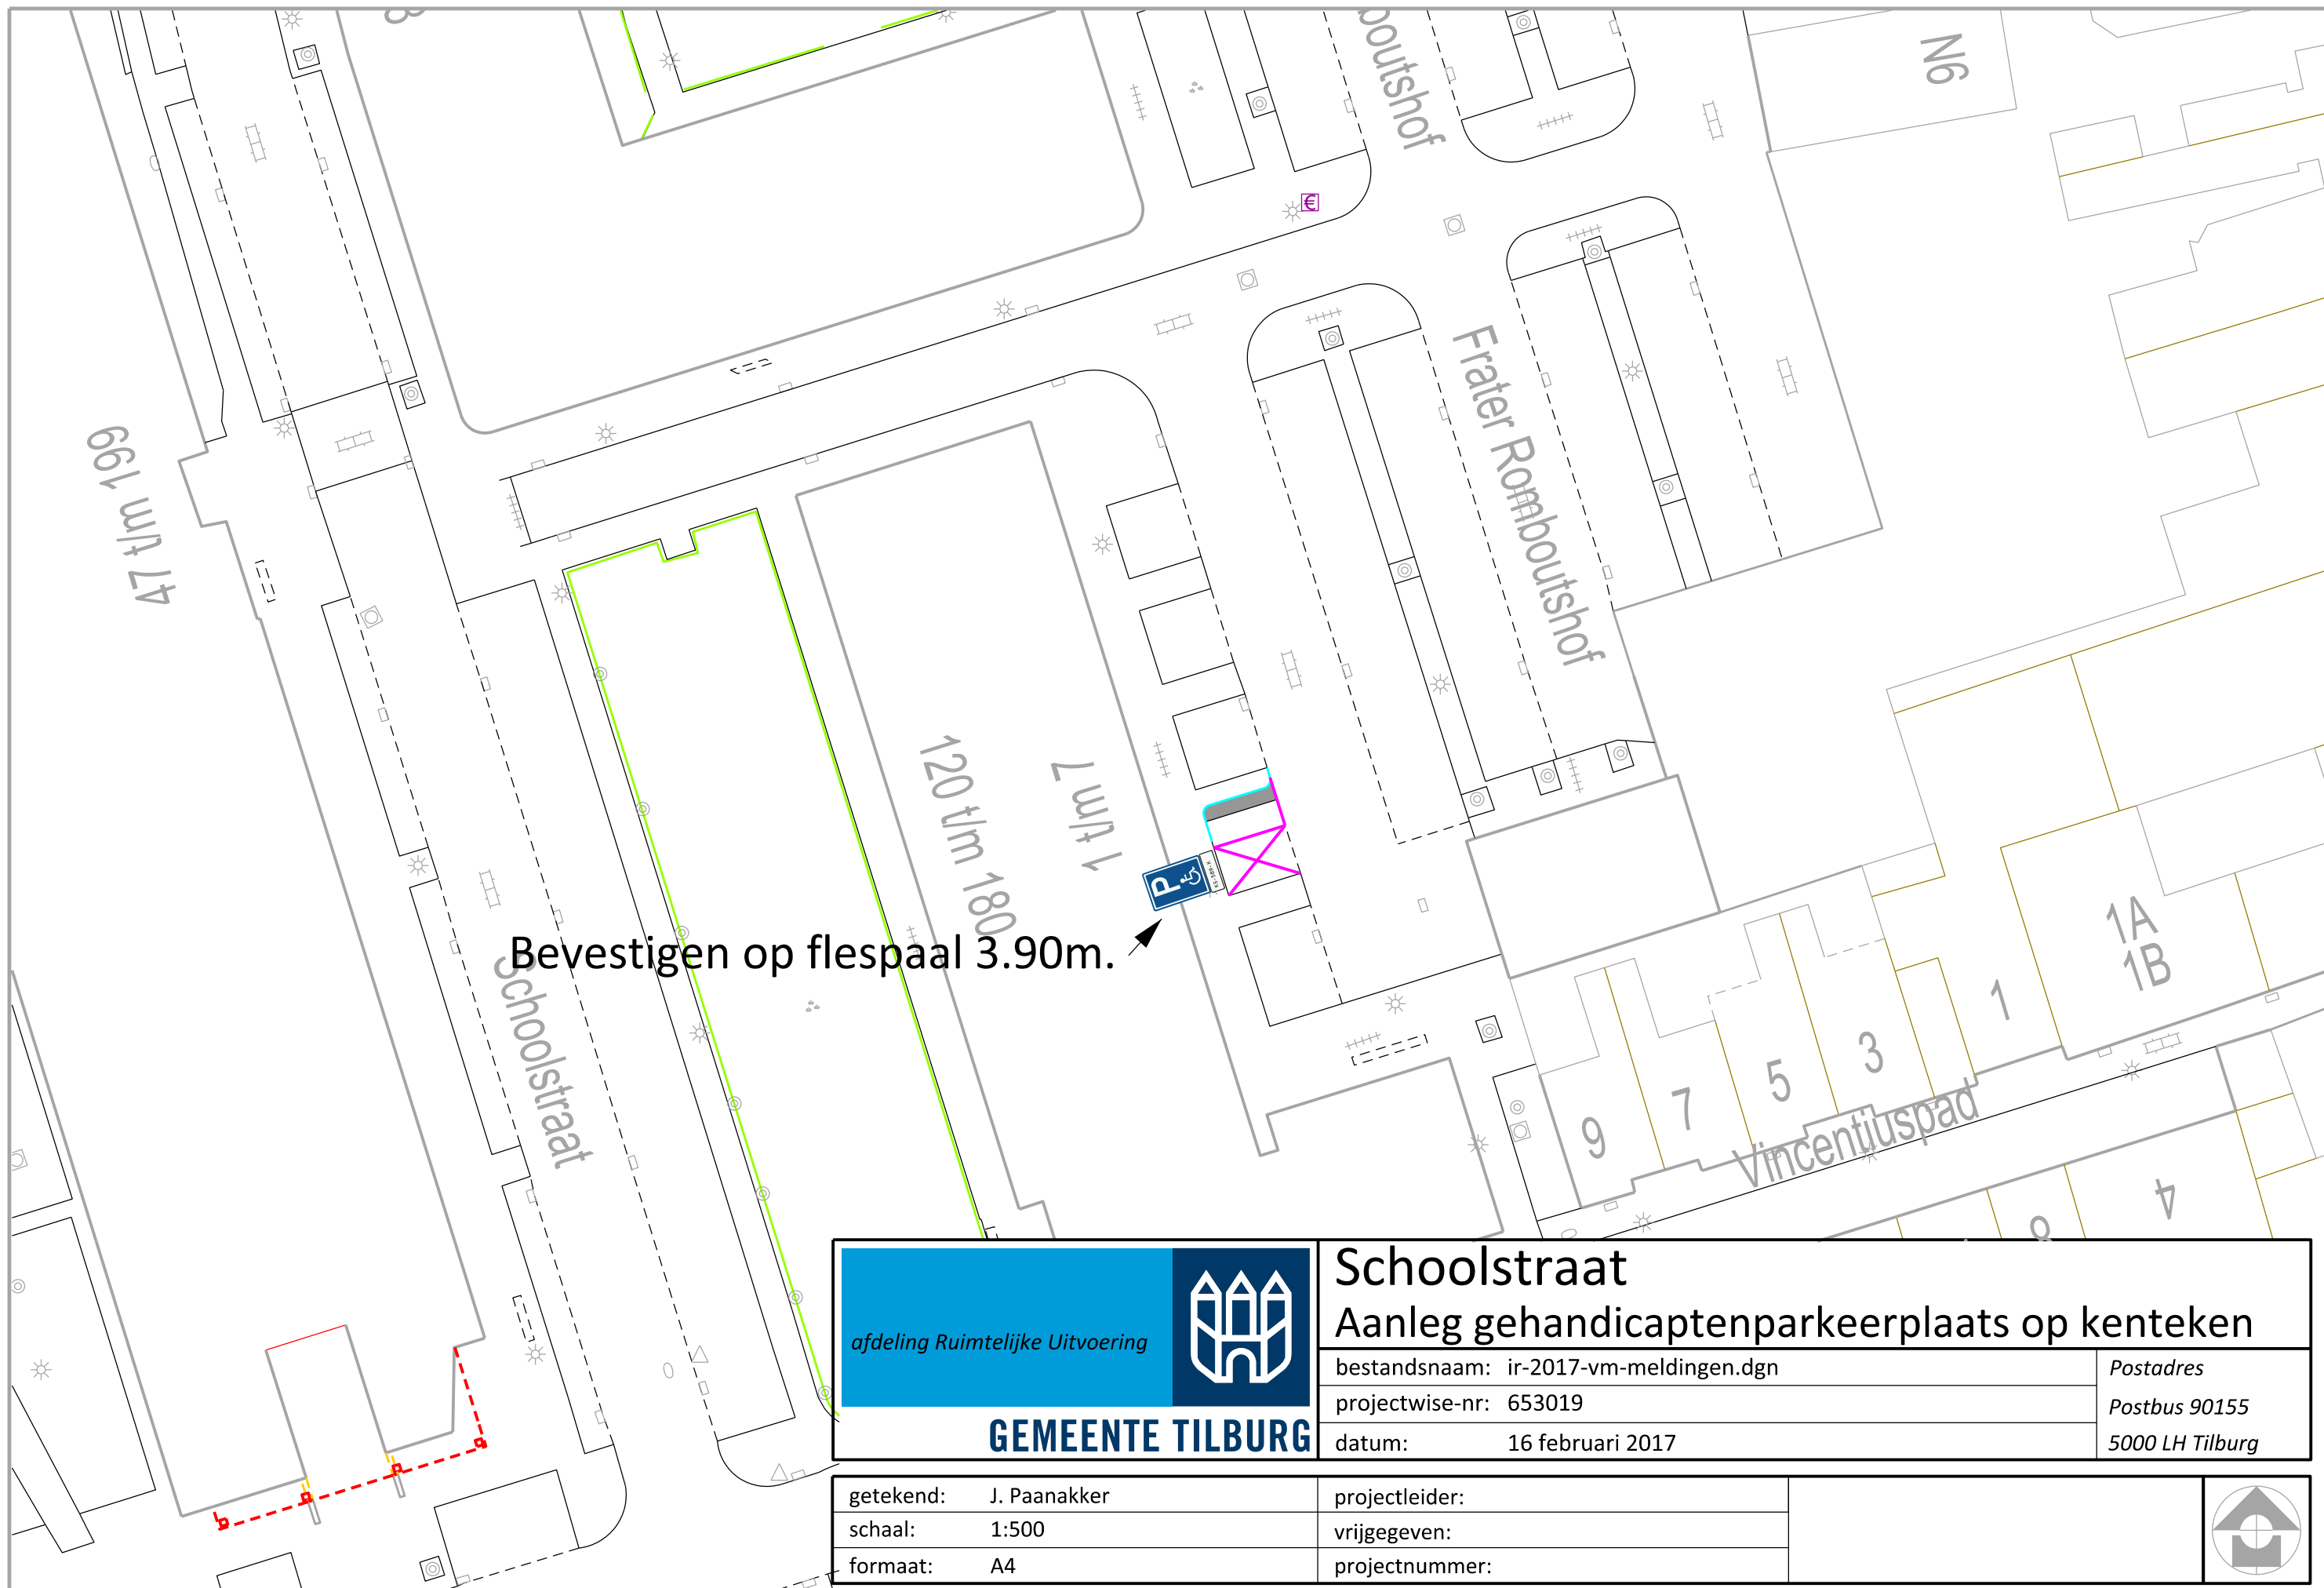

afdeling Ruimtelijke Uitvoering  GEMEENTE TILBURG		Schoolstraat Aanleg gehandicaptenparkeerplaats op kenteken	
bestandsnaam: ir-2017-vm-meldingen.dgn		Postadres Postbus 90155 5000 LH Tilburg	
projectwise-nr: 653019			
datum: 16 februari 2017			
getekend: J. Paanakker	projectleider:		
schaal: 1:500	vrijgegeven:		
formaat: A4	projectnummer:		