


Behoort bij beschikking

d.d. 04-01-2017

nr.(s) ZK16005090

Medewerker
Publiekszaken/vergunningen

BEM1606372
gemeente Steenbergen

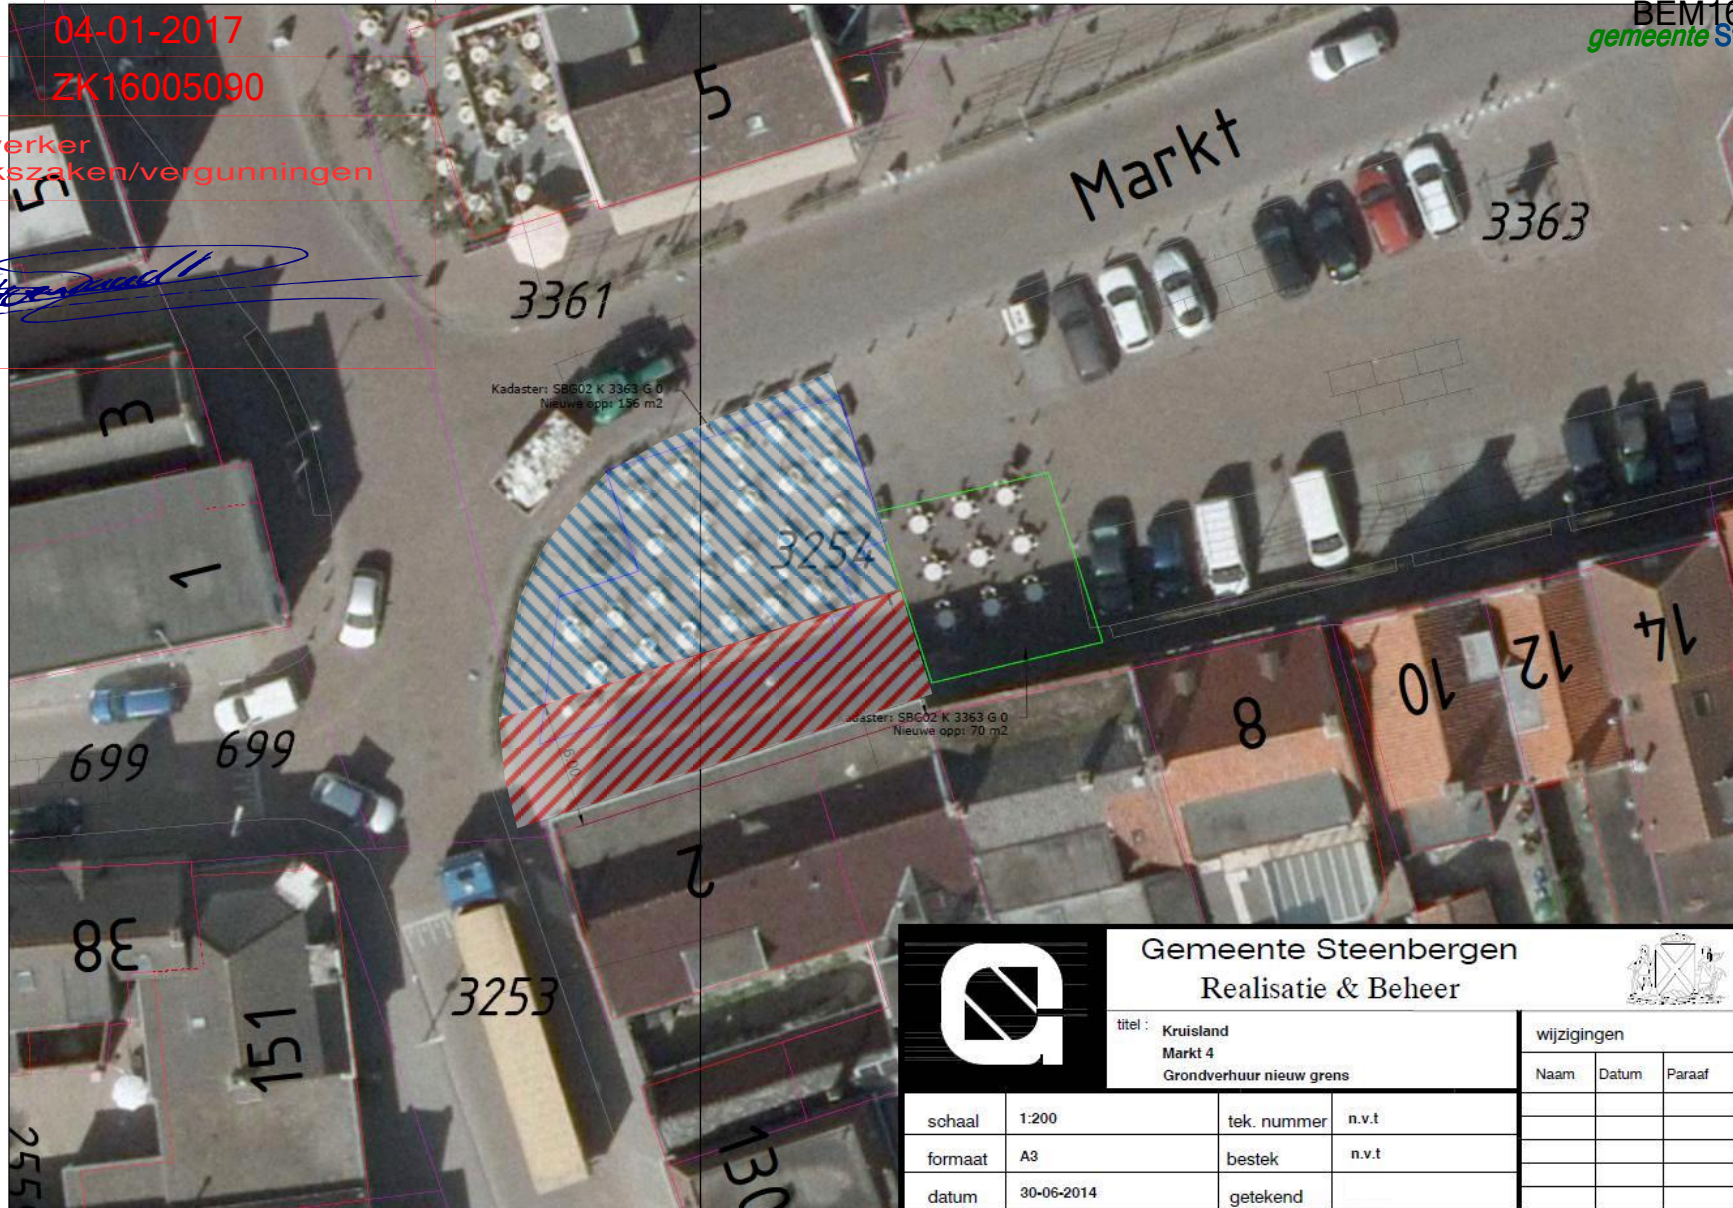

Gemeente Steenbergen
Realisatie & Beheer



titel : Kruisland
Markt 4
Grondverhuur nieuw grens

wijzigingen

Naam	Datum	Paraaf

schaal	1:200	tek. nummer	n.v.t
formaat	A3	bestek	n.v.t
datum	30-06-2014	getekend	

Blauwe arcering

- Terrassen zijn toegestaan onder de volgende voorwaarden:
- maximaal 6 maanden per jaar;
 - na opening tot uiterlijk 23.00 uur.

Rode arcering

- Terrassen zijn niet toegestaan. Het betreft het gebied:
- tot 6 meter voor de voorgevel van de panden Markt 2 en 4.