




ZIJAANZICHT  
SCHAAL 1 : 20

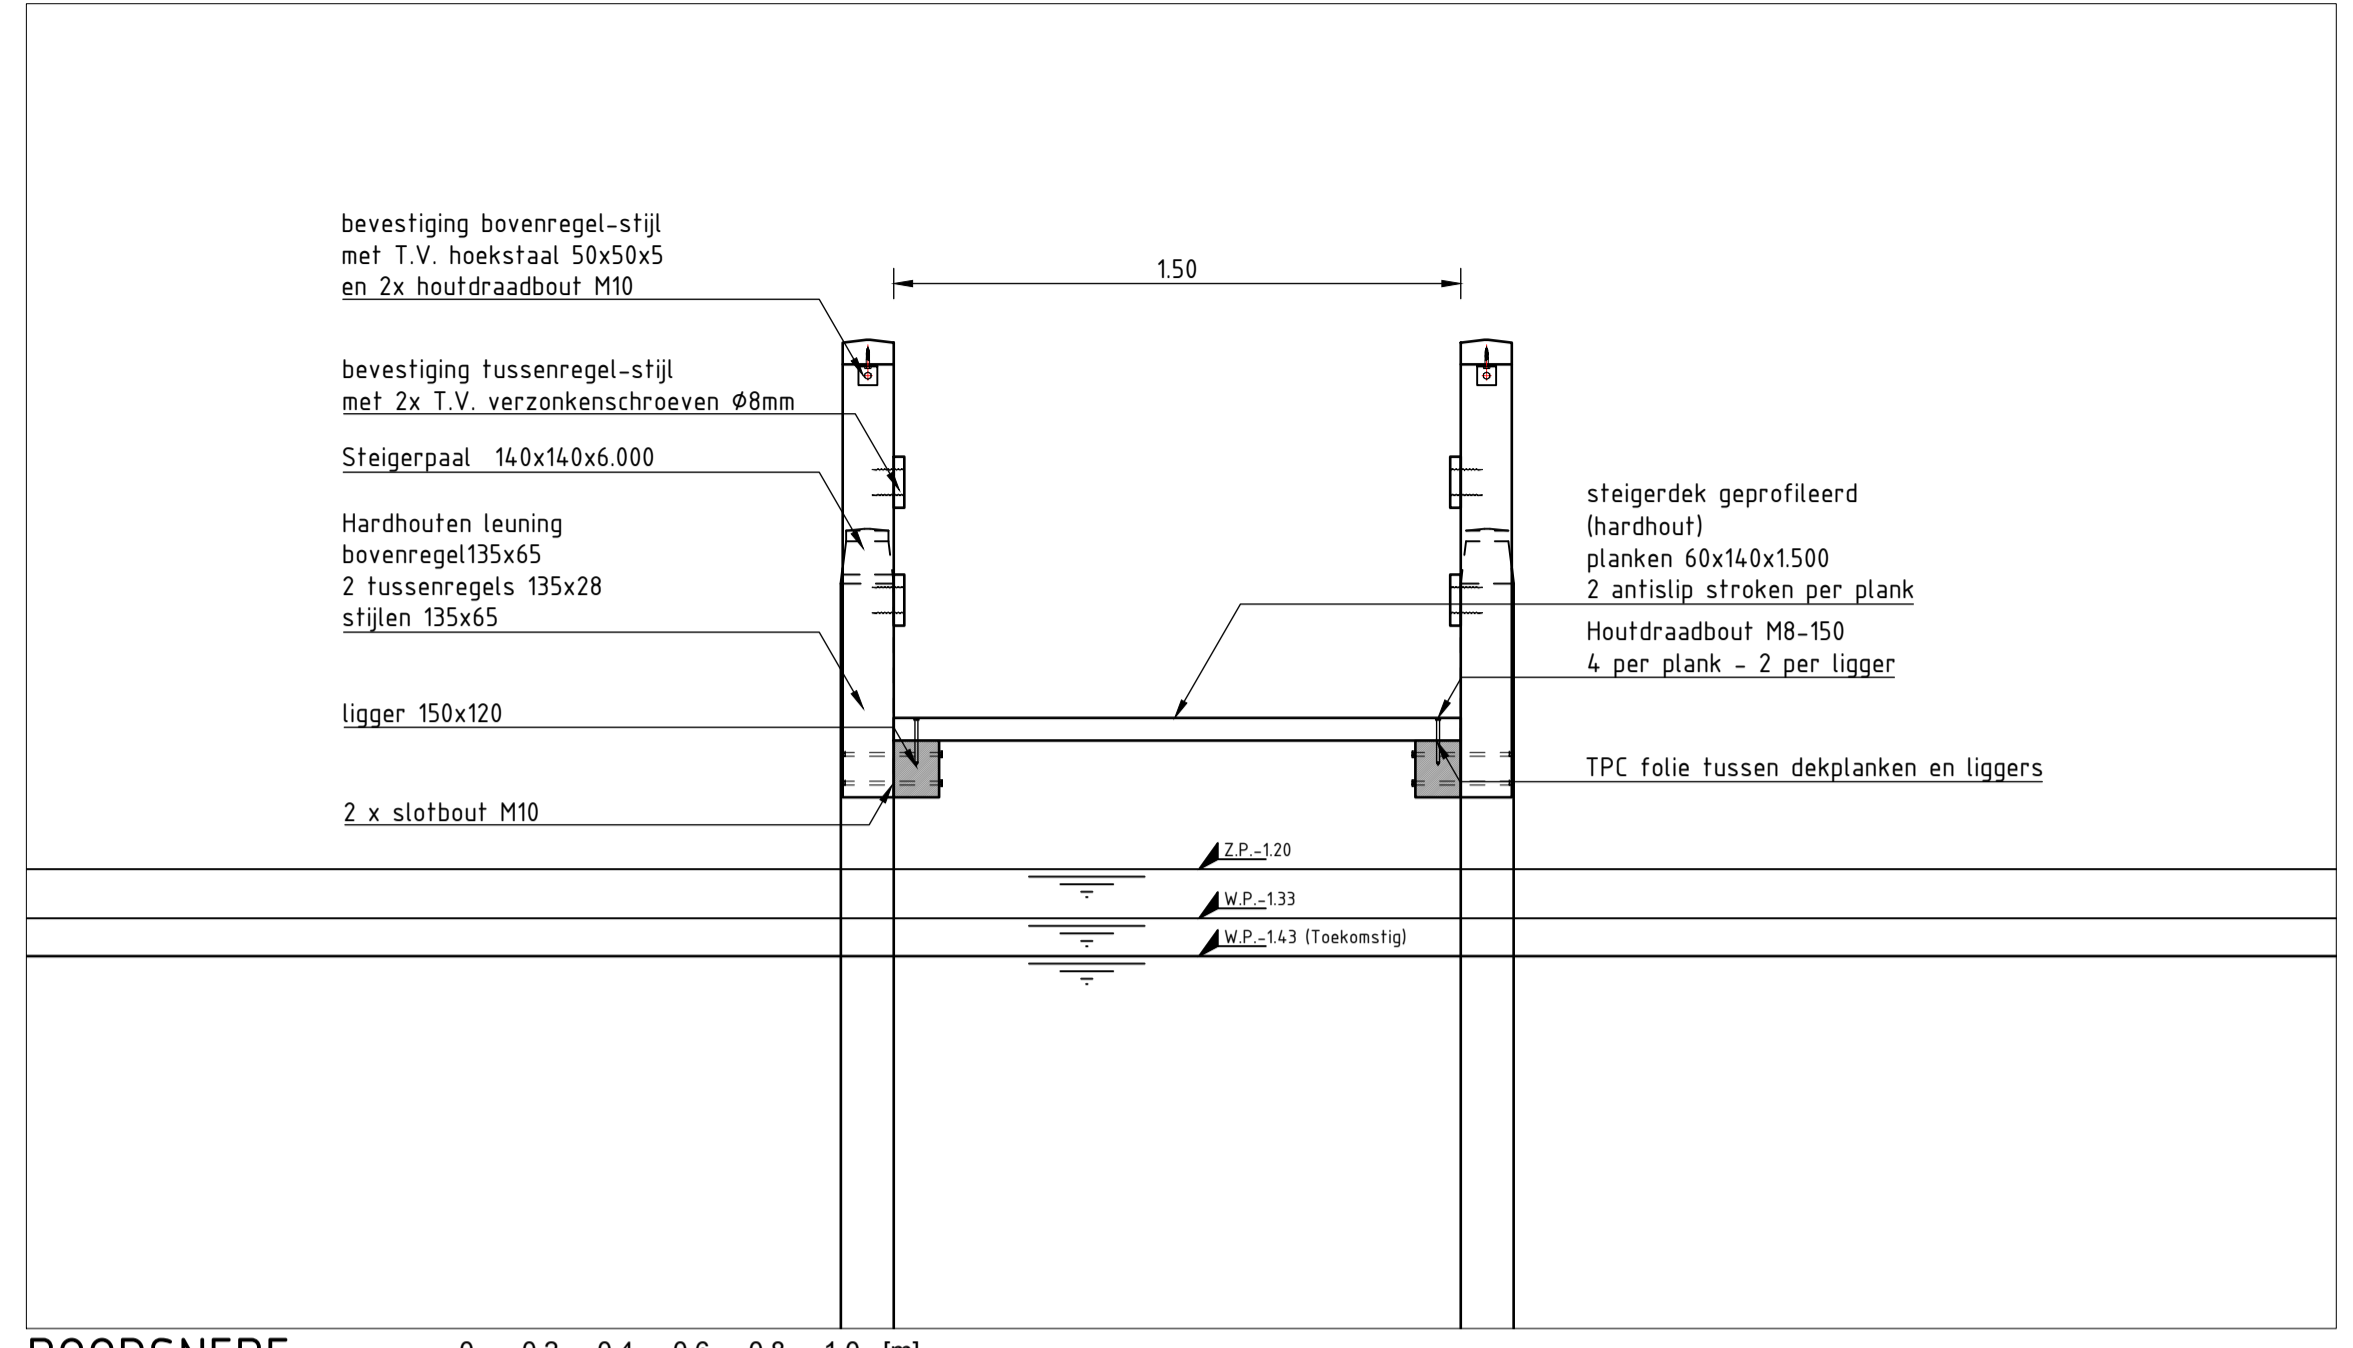


DOORSNEDE  
SCHAAL 1 : 200

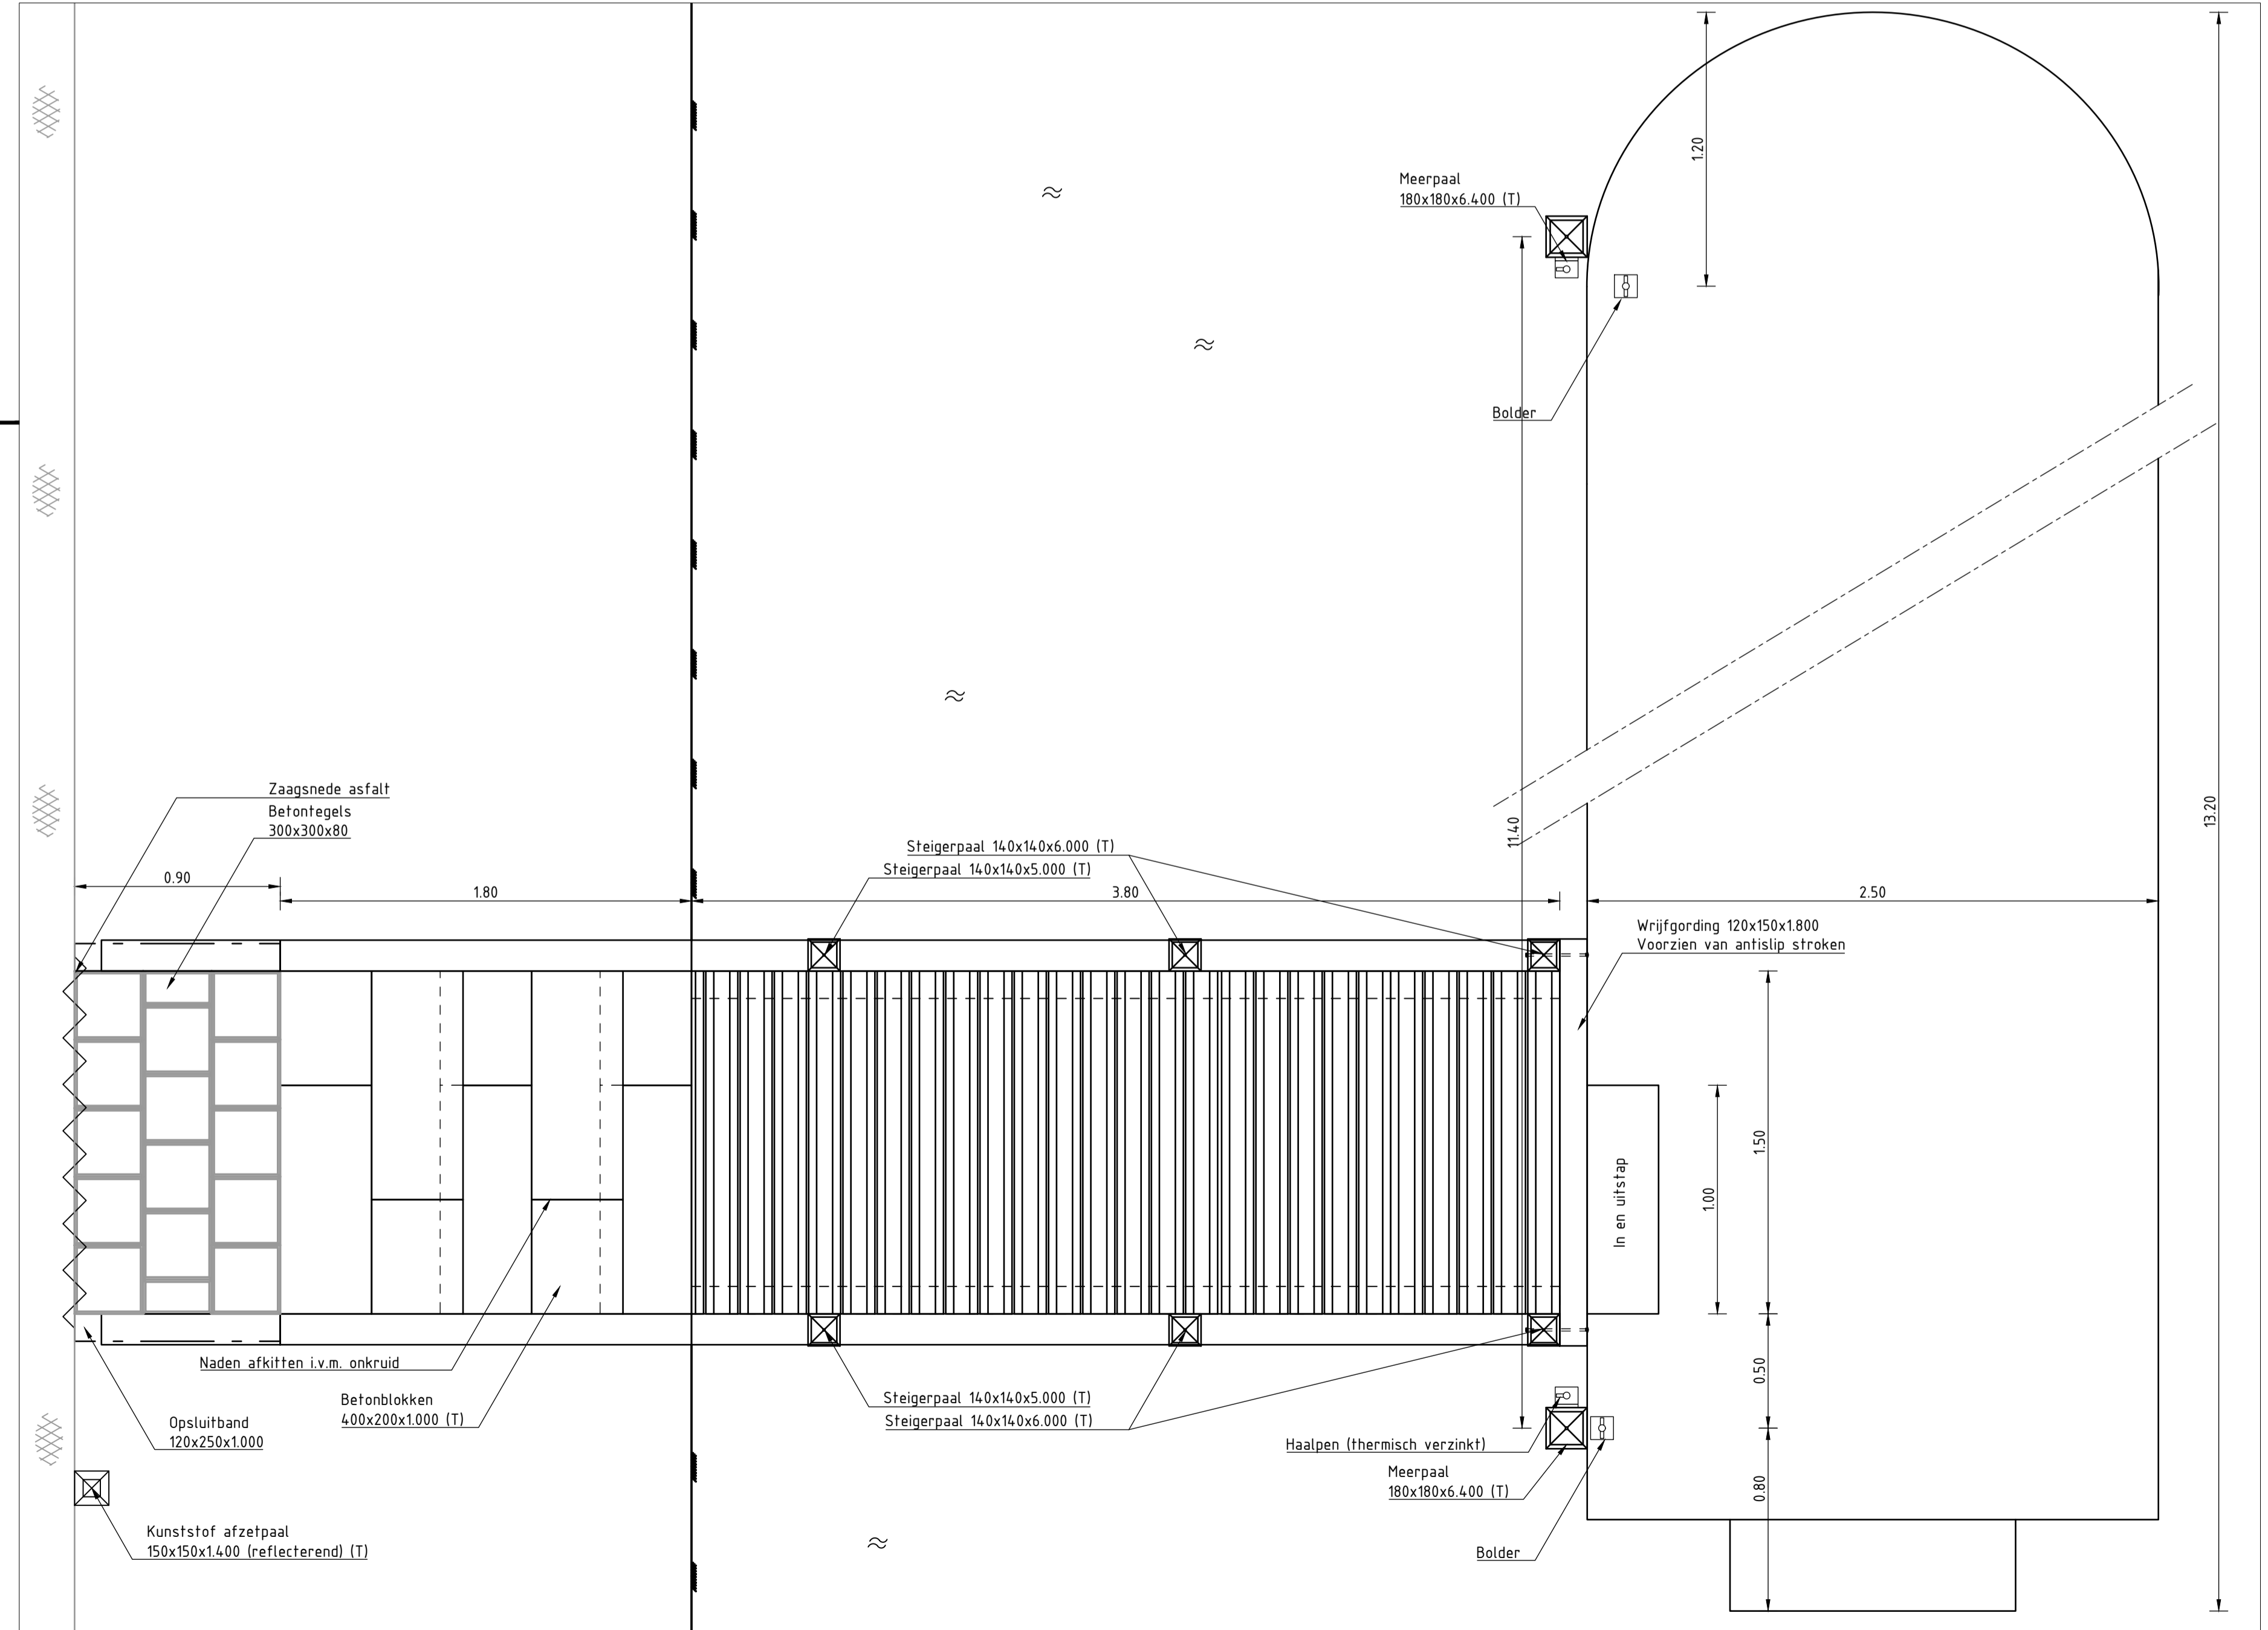

BOVENAANZICHT  
SCHAAL 1 : 20

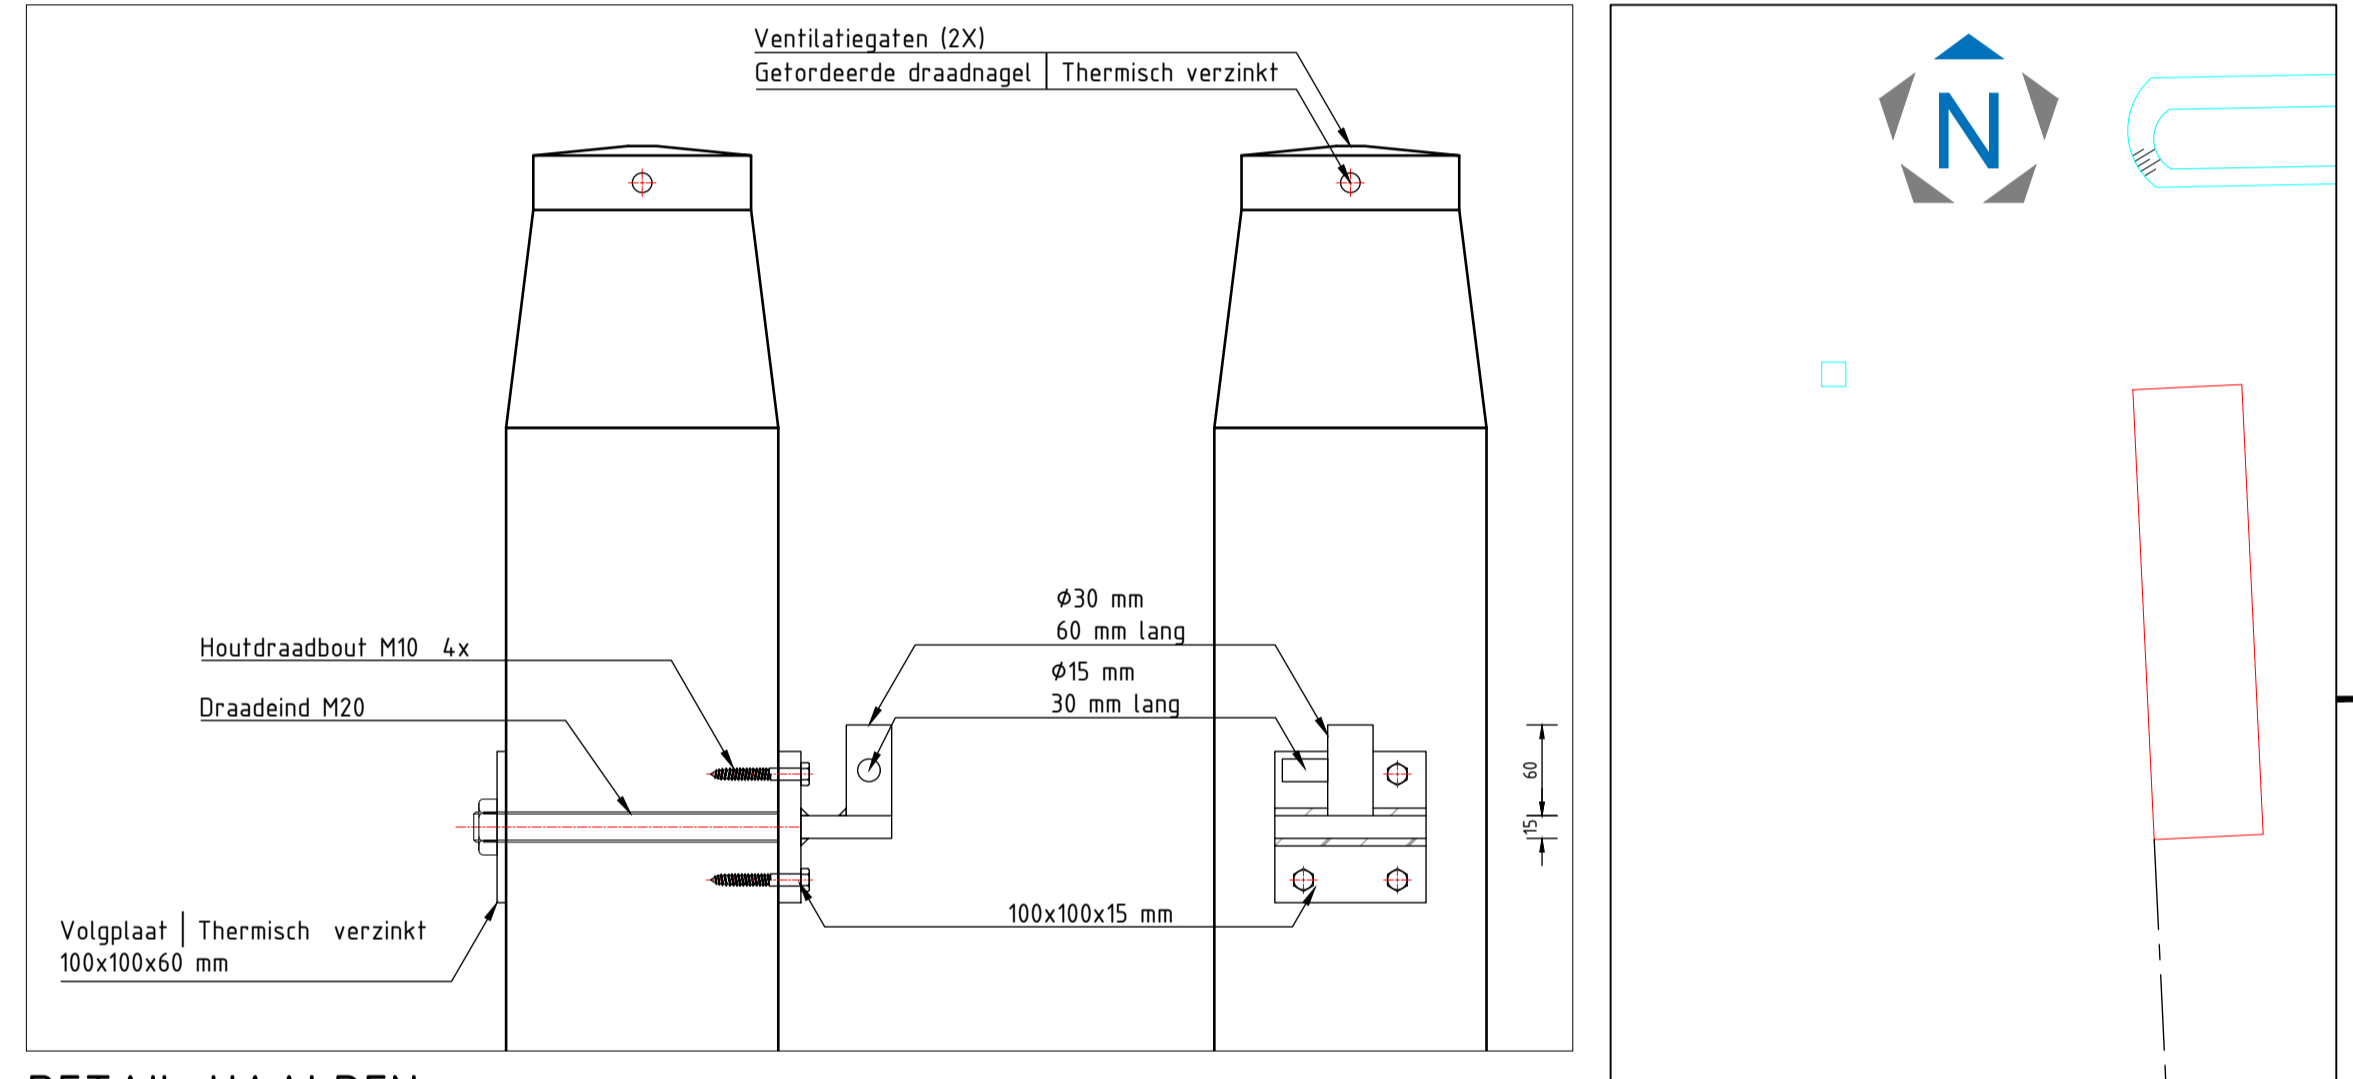

DETAIL HAALPEN  
SCHAAL 1 : 5

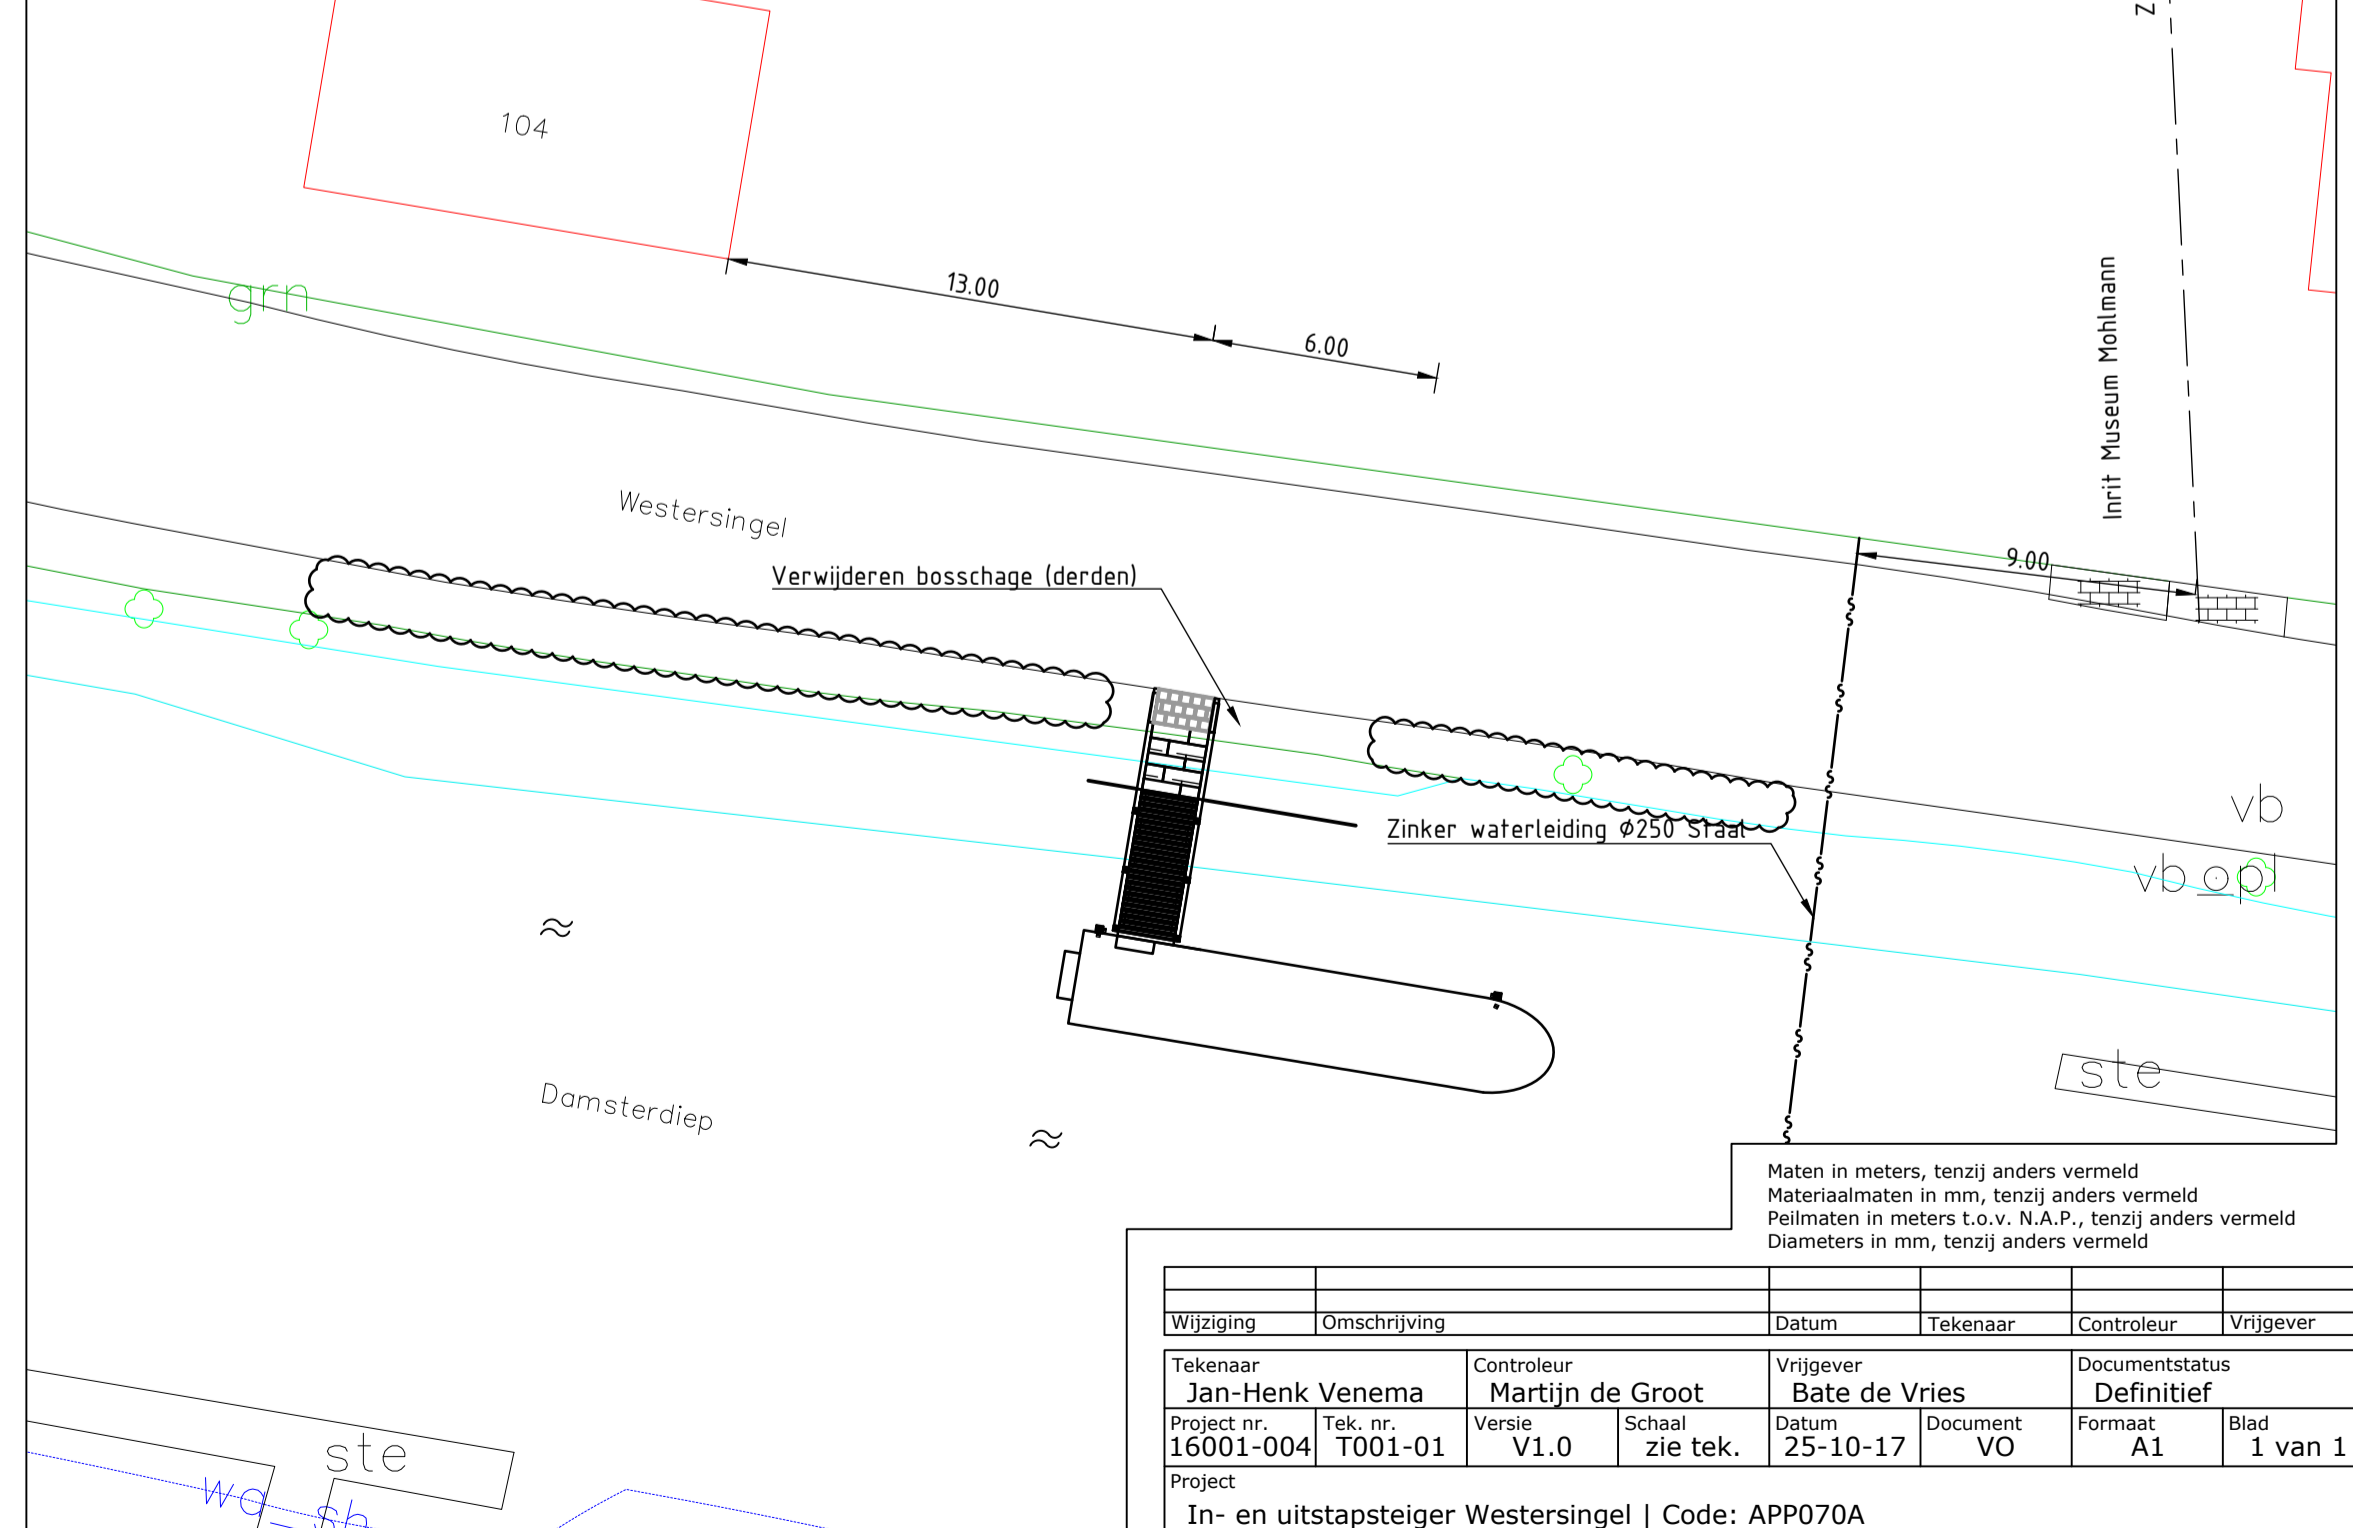

SITUATIE  
SCHAAL 1 : 200

Maten in meters, tenzij anders vermeld  
 Materiaalmaten in mm, tenzij anders vermeld  
 Peilmaten in meters t.o.v. N.A.P., tenzij anders vermeld  
 Diameters in mm, tenzij anders vermeld

| Wijziging                 | Omschrijving                                       | Datum   | Tekenaar         | Controleur  | Vrijgever     |
|---------------------------|--|---|------------------|---|---------------|
| Tekenaar                  | Jan-Henk Venema                                    | Controleur  | Martijn de Groot | Vrijgever   | Bate de Vries |
| Project nr.               | 16001-004  | Tek. nr.  | T001-01          | Versie  | V1.0          |
| Project                   | In- en uitstapsteiger Westersingel   Code: APP070A | Datum   | zie tek.         | Schaal  | 25-10-17      |
| Opdrachtgever             | Gemeente Appingedam                                | Formaat   | VO               | Document  | 1 van 1       |
| syntera<br>www.syntera.nl |  | Telefoon: 0597-760030<br>Bezoek: Zeebaan 22<br>Post: Postbus 58 |                  | E-mail: info@syntera.nl<br>9672 BN Winschoten<br>9670 AB Winschoten |               |

samenwerken werkt