


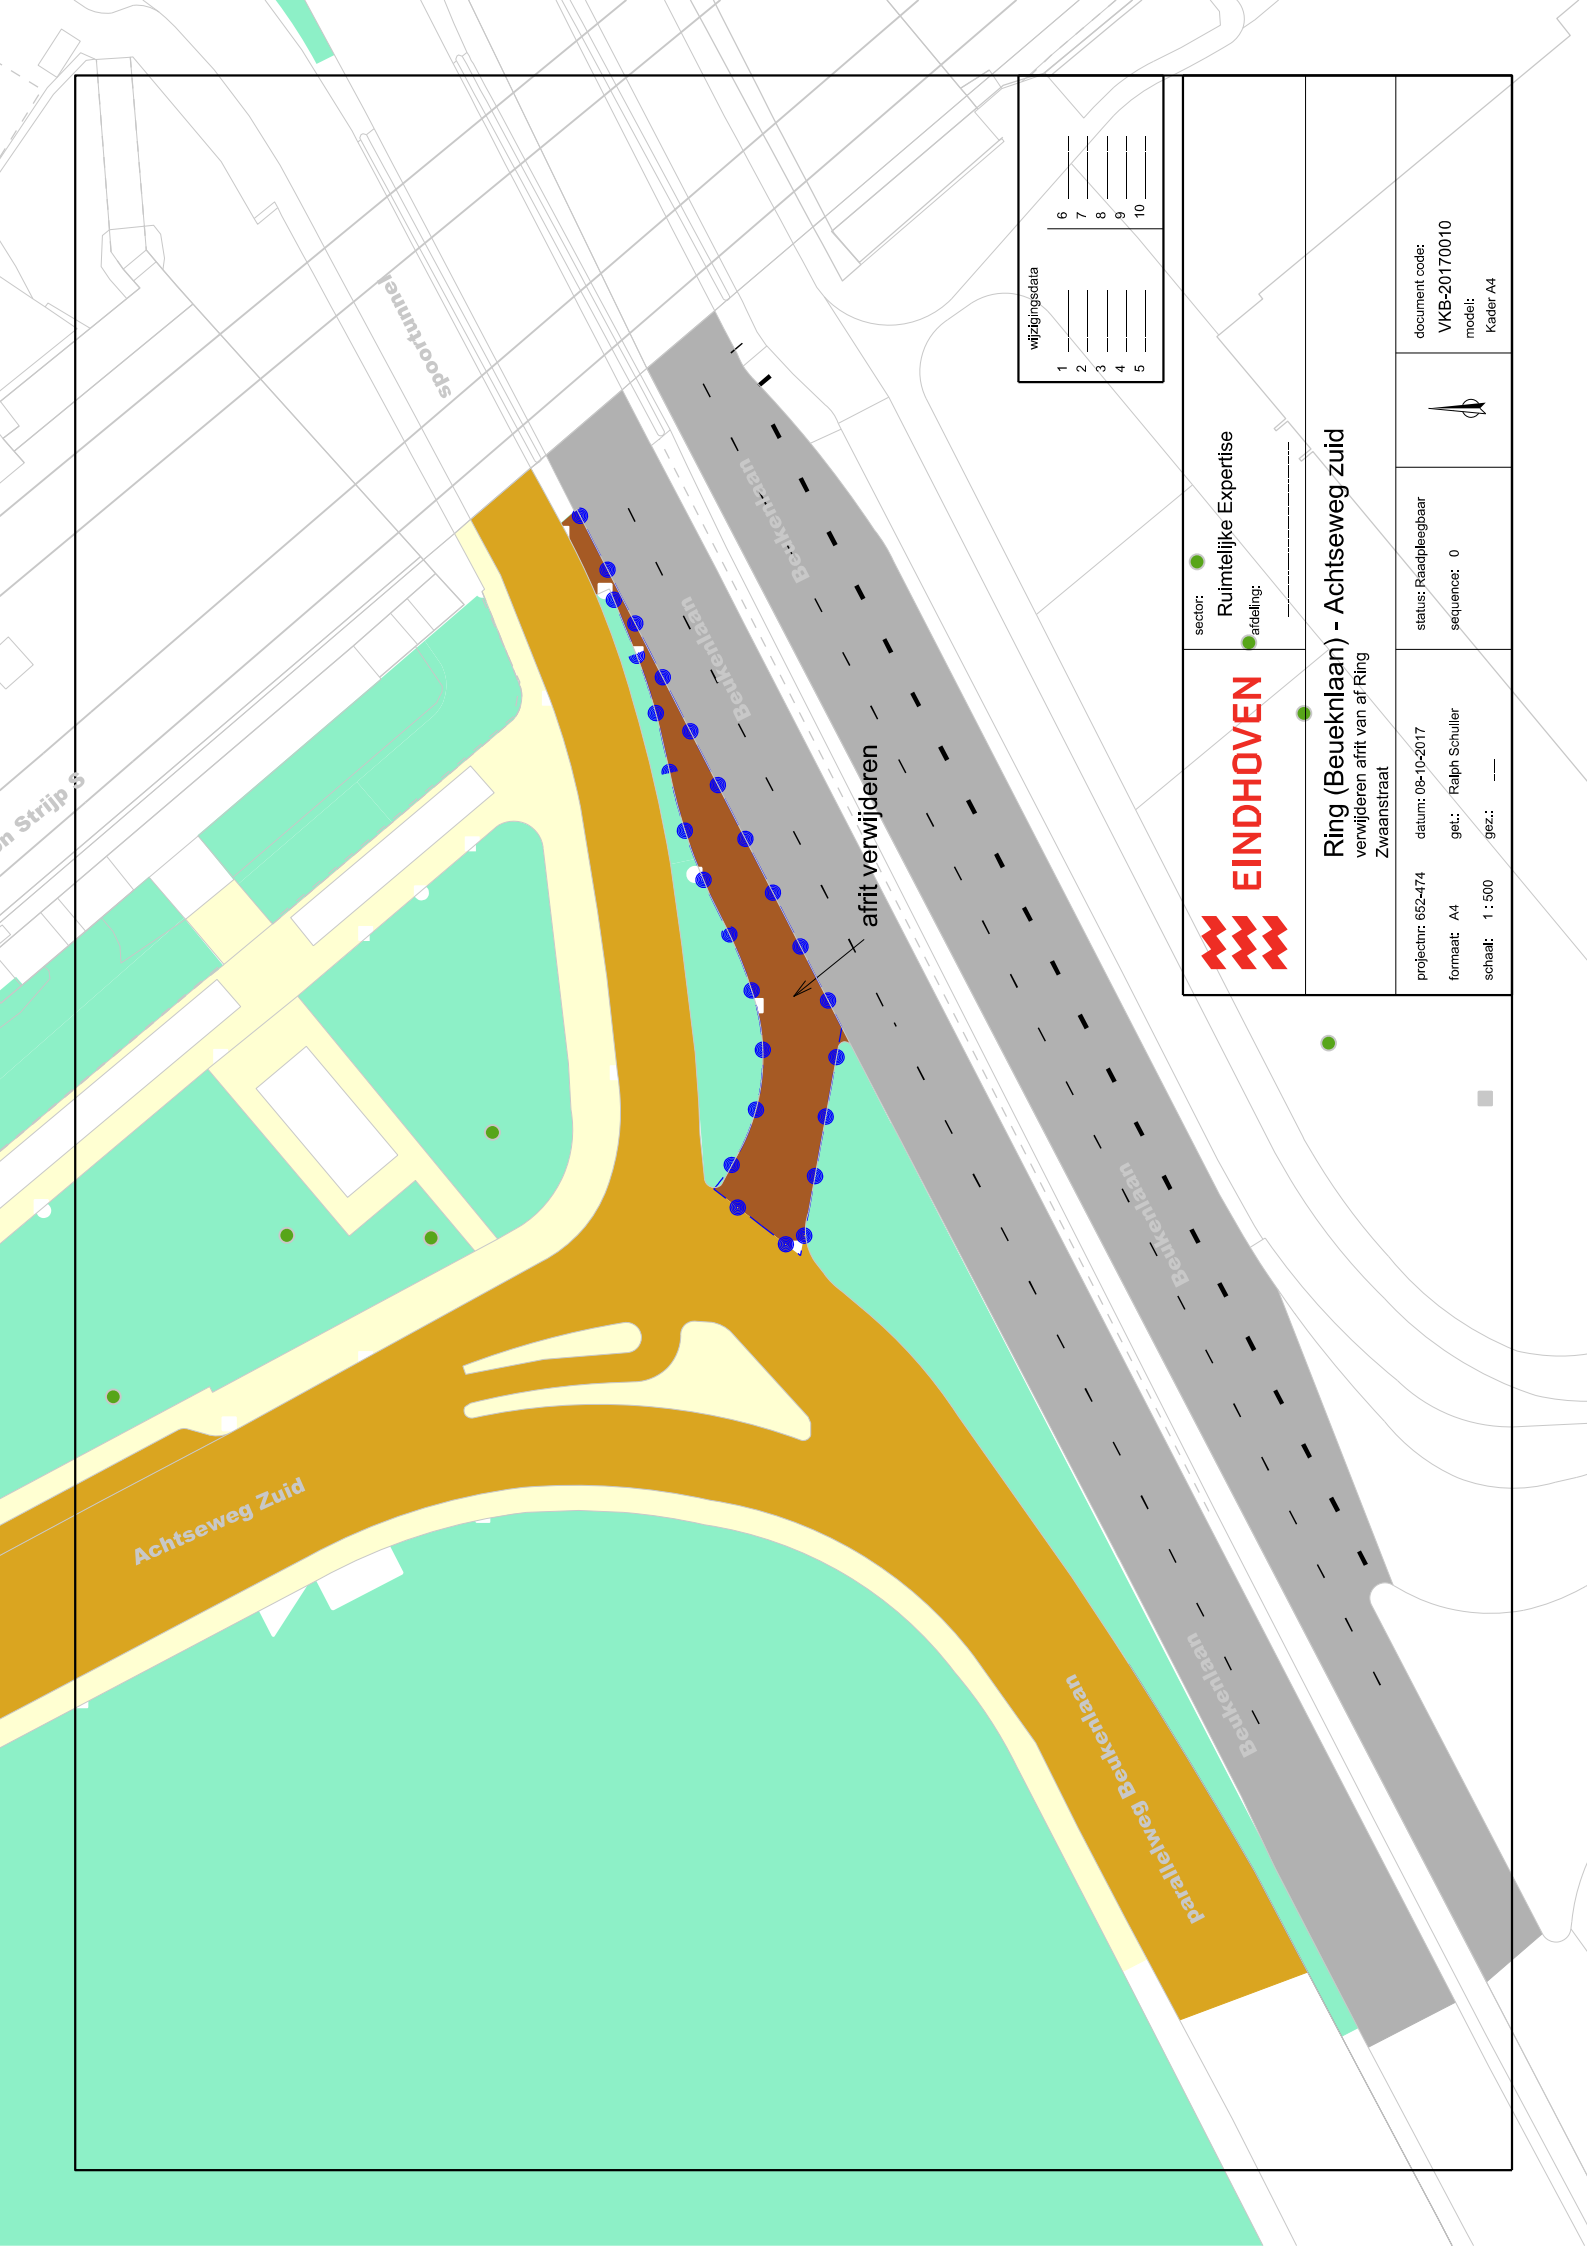

wijzigingsdata	
1	_____
2	_____
3	_____
4	_____
5	_____
6	_____
7	_____
8	_____
9	_____
10	_____

 EINDHOVEN	sector: Ruimtelijke Expertise
	afdeling: _____
Ring (Beukenlaan) - Achteseweg zuid verwijderen afrit van af Ring Zwaanstraat	
projectnr: 652-474	datum: 08-10-2017
formaat: A4	get.: Ralph Schuller
schaal: 1 : 500	gez.: _____
status: Raadpleegbaar sequence: 0	
document code: VKB-20170010 model: Kader A4	