


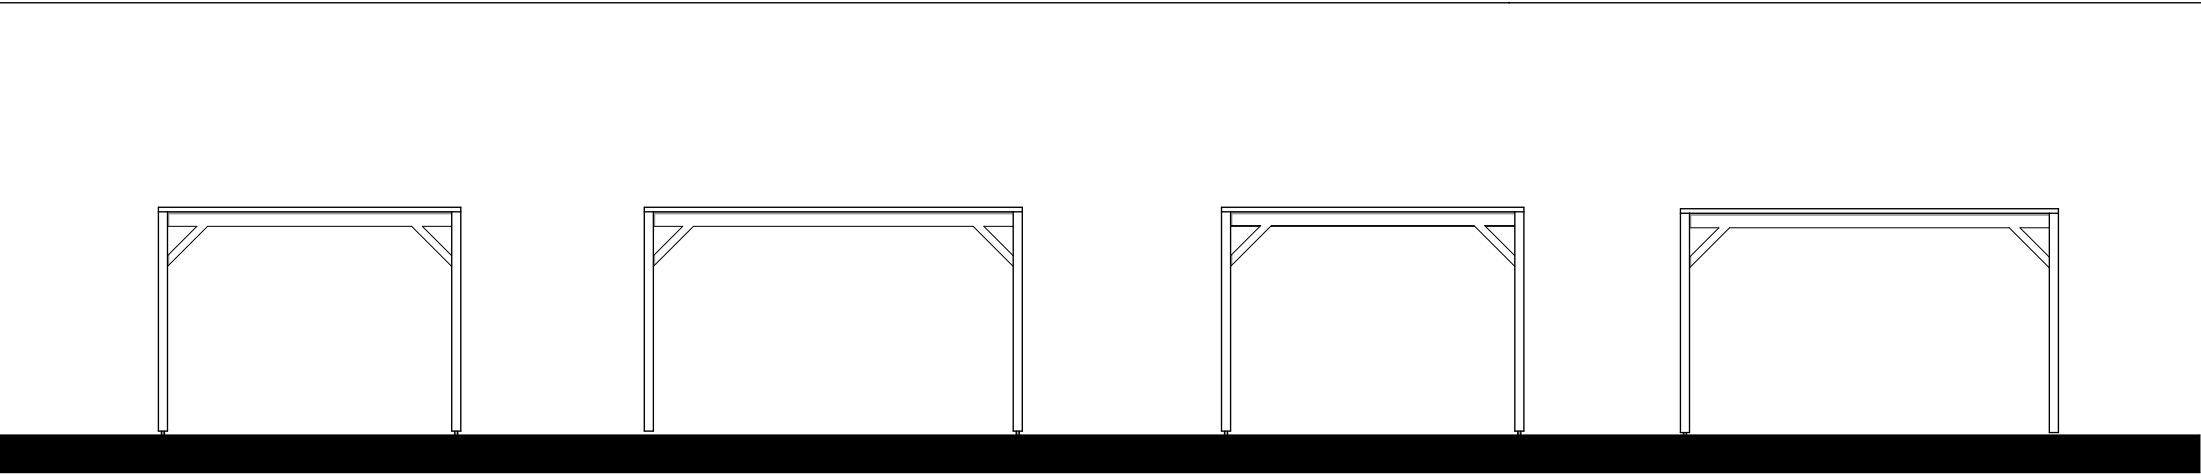


voorgevel

rechter zijgevel


achtergevel

linkerzijgevel

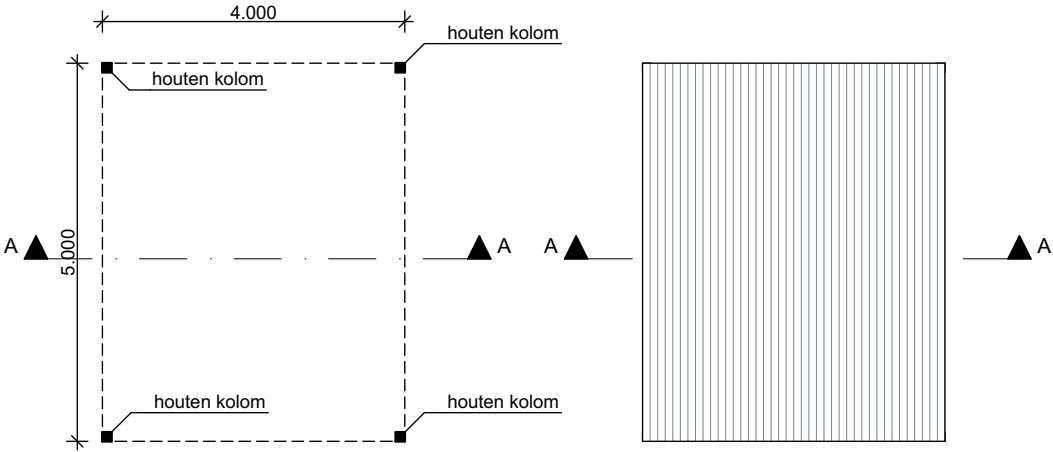


BG

bovenaanzicht

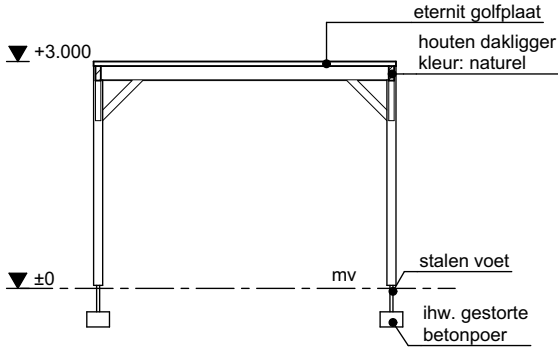


doorsnede A.A.

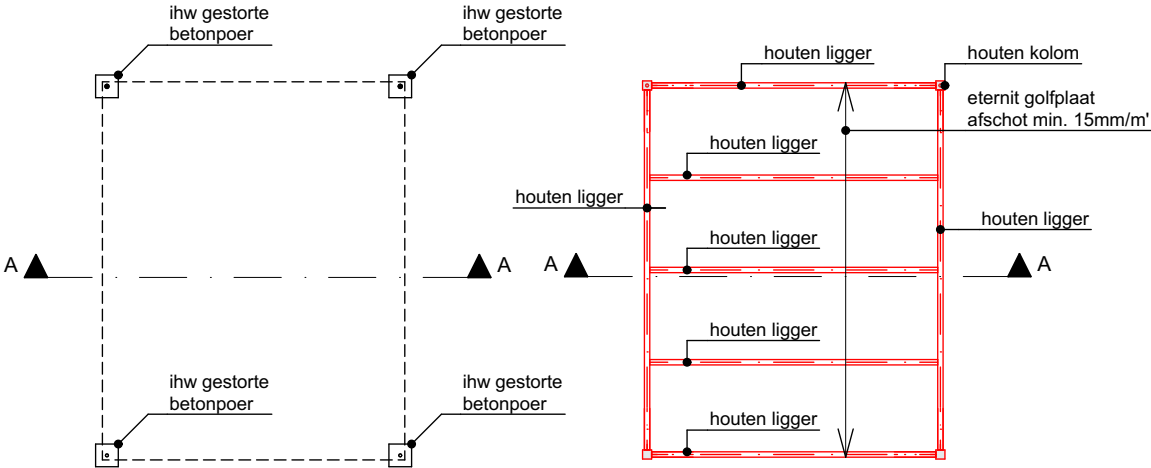

fundering

dakplan

Situatie:

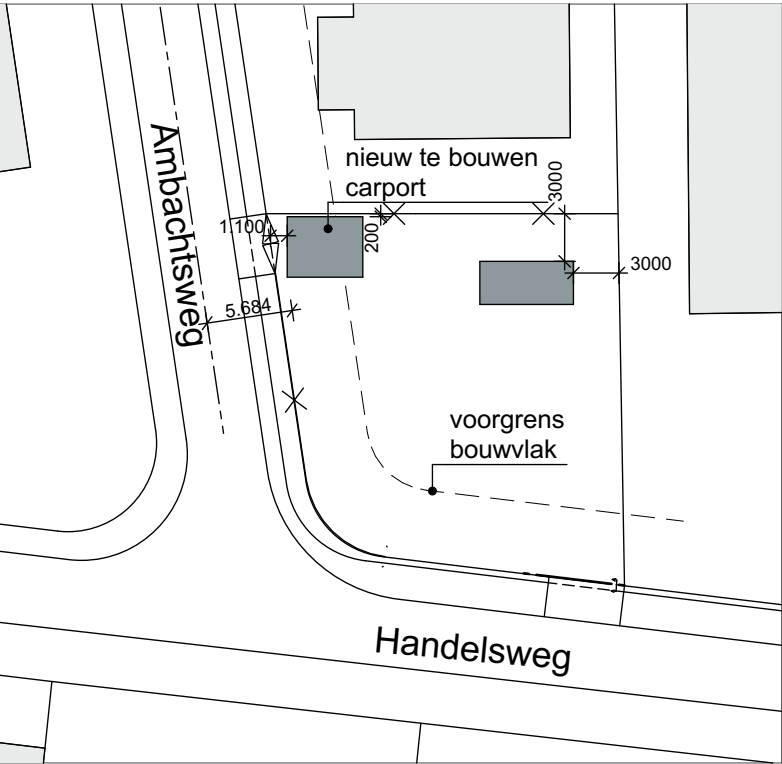

kadastraal bekend:	gemeente Vorden
sectie:	M
nummer(s):	1093
plaatselijk bekend:	
plaats:	Vorden
schaal:	1 : 500
peil:	



gewijzigd

datum	ref.	onderdelen
-------	------	------------

05-12-2017 JS aanpassen situatie

STUYT architecten

Weemhof 5 • 7271 AL Borculo • T: 0545 273775 • E: info@stuyt.nl

Project Nieuwbouw Carport Sluyter Ambachtsweg 2 Vorden	Ontwerp: ir. Jan M. Stuyt
	Getekend: JS
Opdrachtgever: Roy Sluyters Trucks Handelsweg 2 7251 JG Vorden	Datum: 14-11-2017
	Schaal: 1 : 100
Onderwerp: TO BG, VD1, Aanzichten, Fundering, Dakplan, Doorsnede A.A.	Projectnummer: 17020
	Bladnummer: B01