


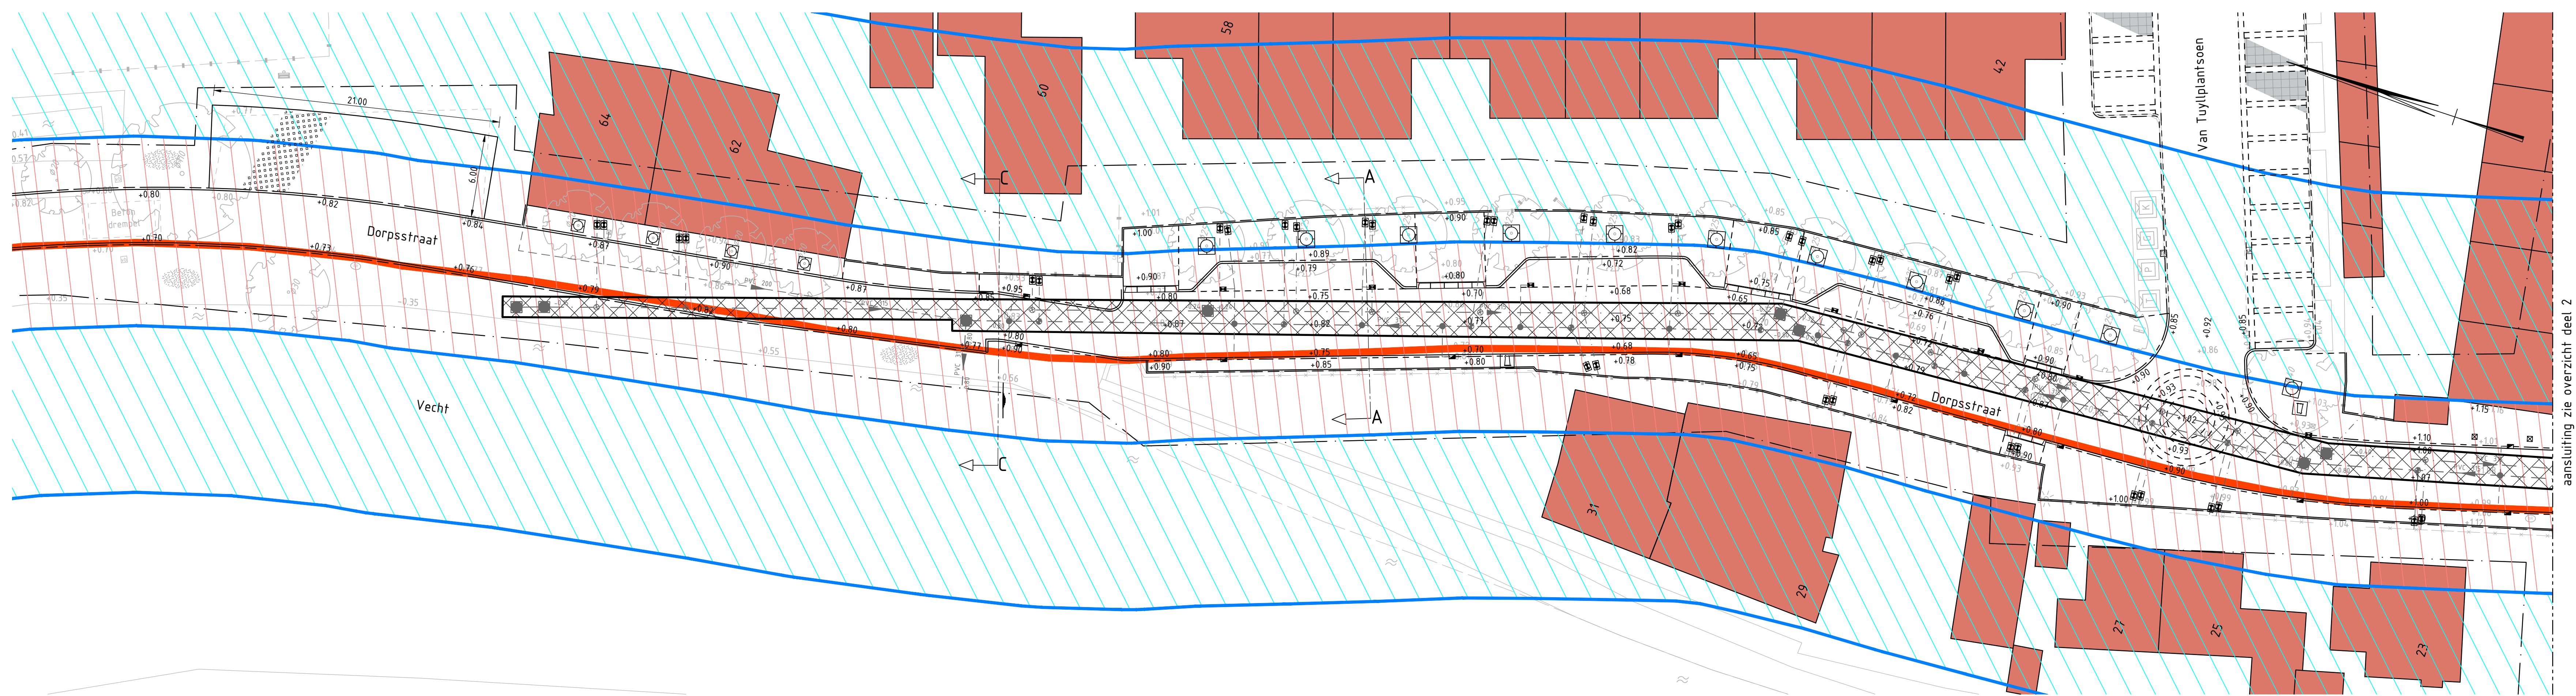

legenda (algemeen)

- werkgrans
- locatie dwarsprofiel

legenda (bestaand/handhaven)

- bestaande verharding
- bestaand hekwerk
- bestaande haag
- boom
- container
- brievenbus

legenda (nieuwe verharding)

- opsluitband 100x200mm
Kleur: Grijs
- opsluitband 150x250mm
Kleur: Grijs
- trotoirband 130/150x250mm
Kleur: Grijs
- opbouw stalen trotoirband
130/150x250mm
- inrichtingsblokken 500x450x200mm
Kleur: Grijs
- putafdekking riolering
type: RB3123-VR-VEPRO
- straatkei
type: STR-3545
- trotoirkei
type: TMA-128 A

legenda (nieuwe riolering)





- VWA inspectiaput
inclusief putnummer en putdekselhoogte
- VWA transportleiding, inclusief materiaal,
diameter, stroomrichting en b.o.b. hoogtenaaf
- VWA huusaansluiting, PVC 125 mm
inclusief inlaat en ontpoppingsputje
- HWA inspectiaput
inclusief putnummer en putdekselhoogte
- HWA transportleiding, inclusief materiaal,
diameter, stroomrichting en b.o.b. hoogtenaaf
- HWA huusaansluiting, PVC 125 mm
inclusief inlaat en ontpoppingsputje
- HWA kolkaansluiting, PVC 125 mm
inclusief inlaat
- drainage, PVC 100mm geribbeld
aansluiting +0.60m NAP

legenda (waterkering)

- BR Secundaire kering
- Kernzone
- Binnenbeschermingszone,
Buitenbeschermingszone
- Sleufbekisting riolering

Overzicht situatie deel 1

SCHAAAL 1 : 200

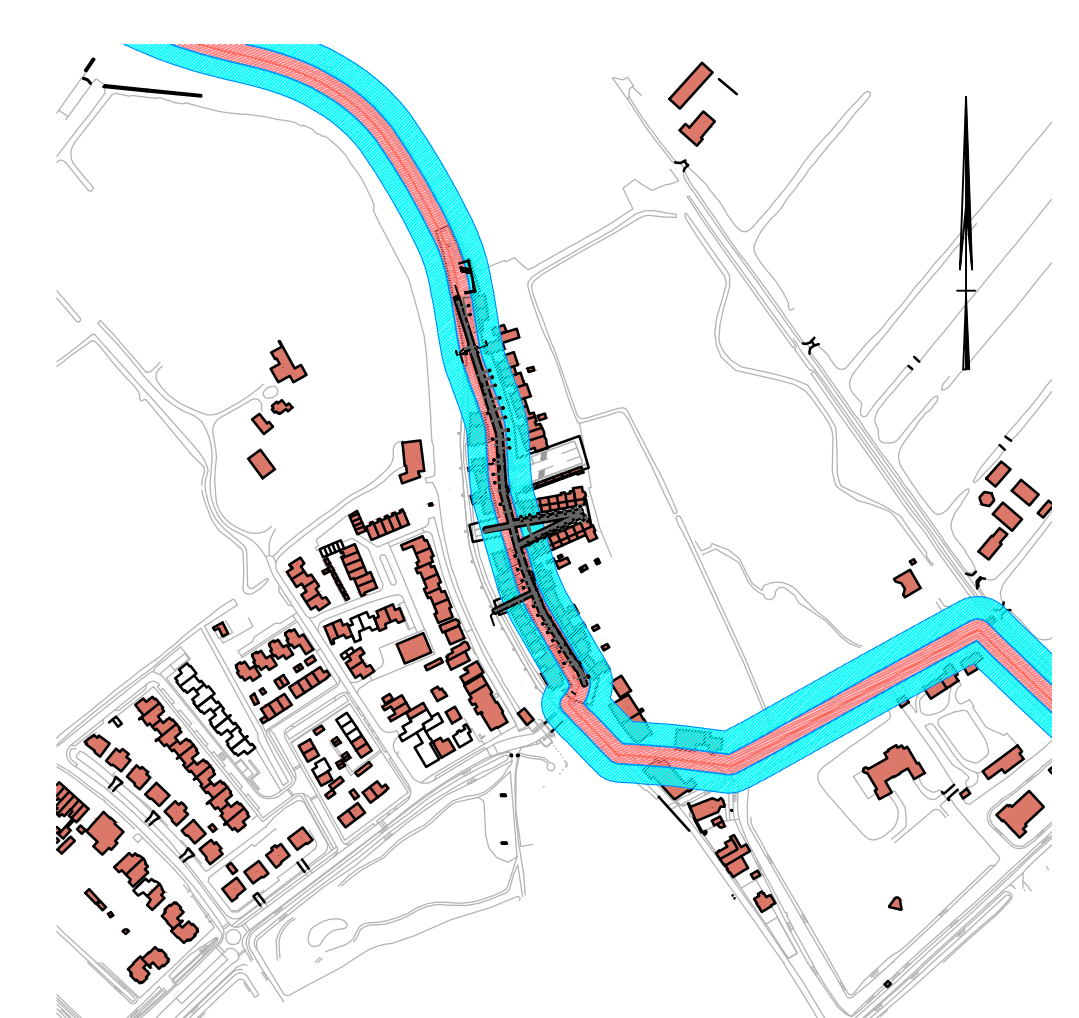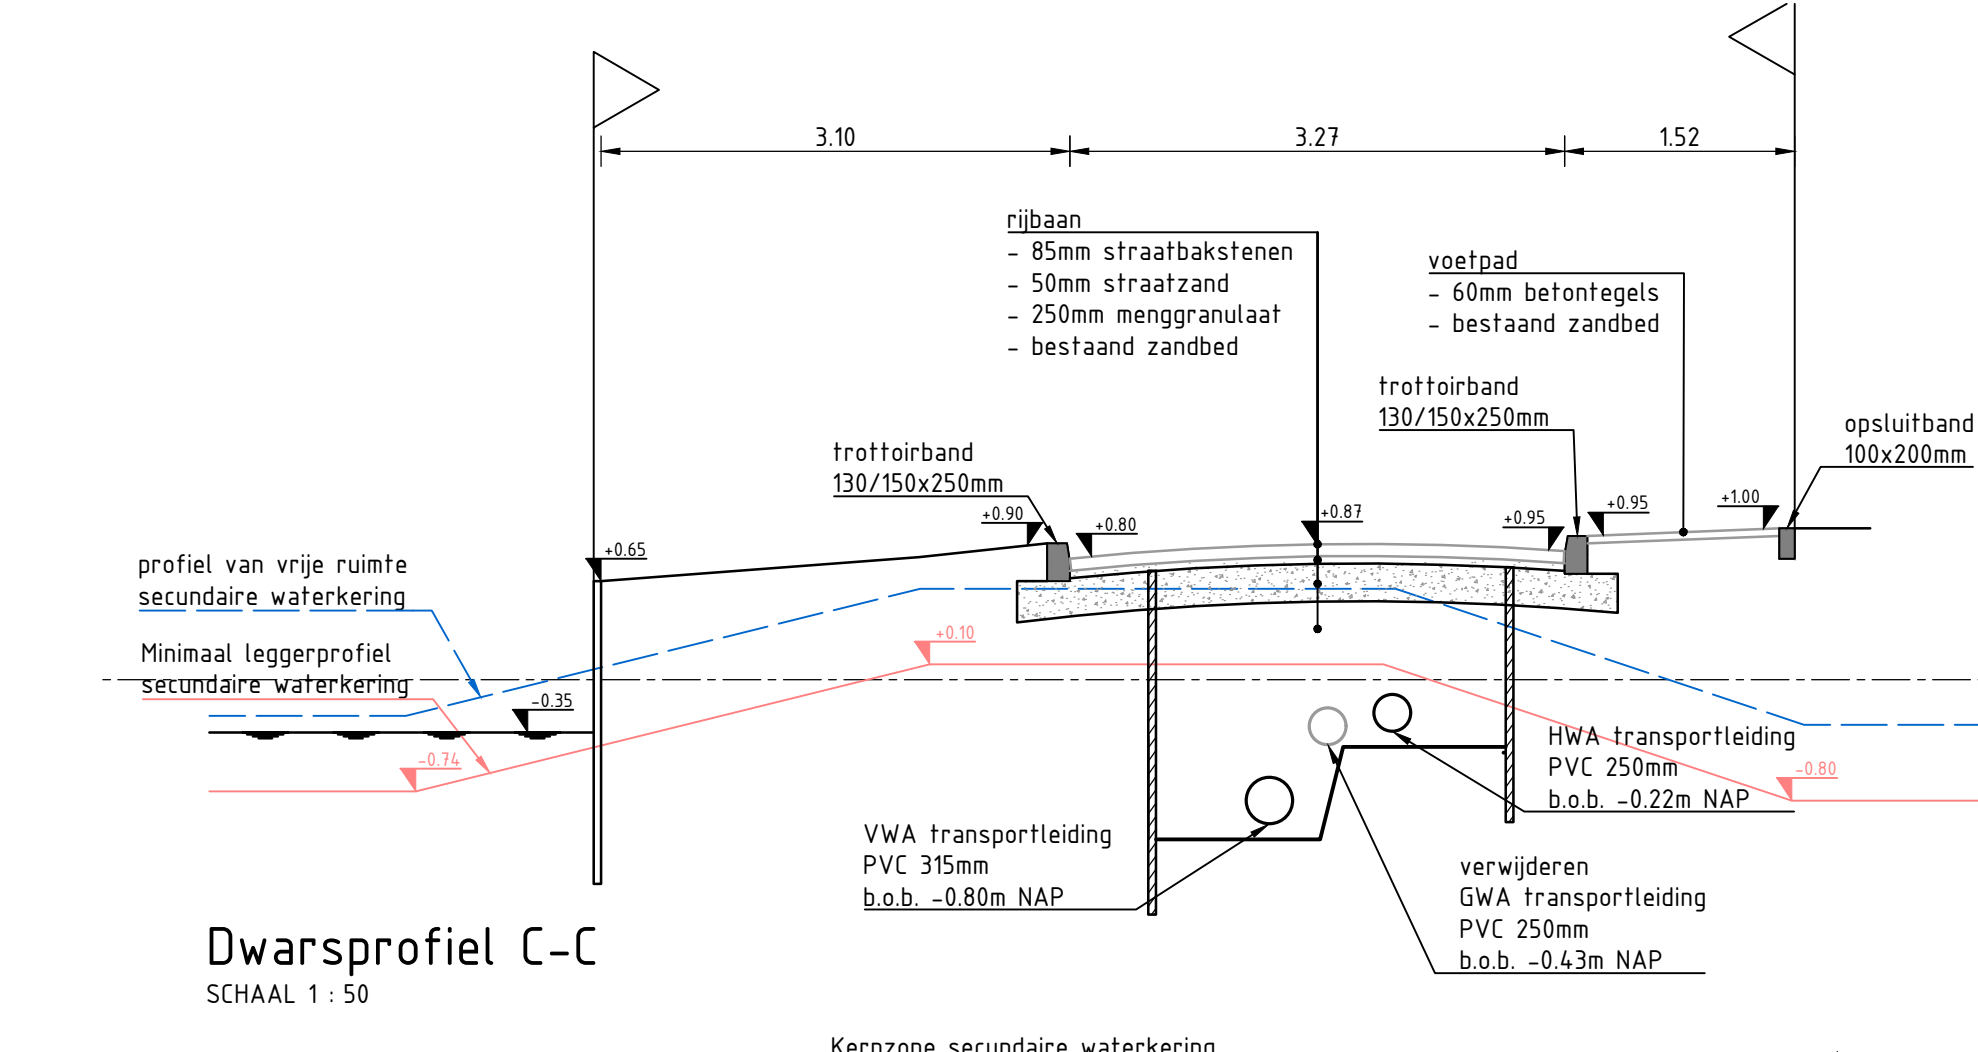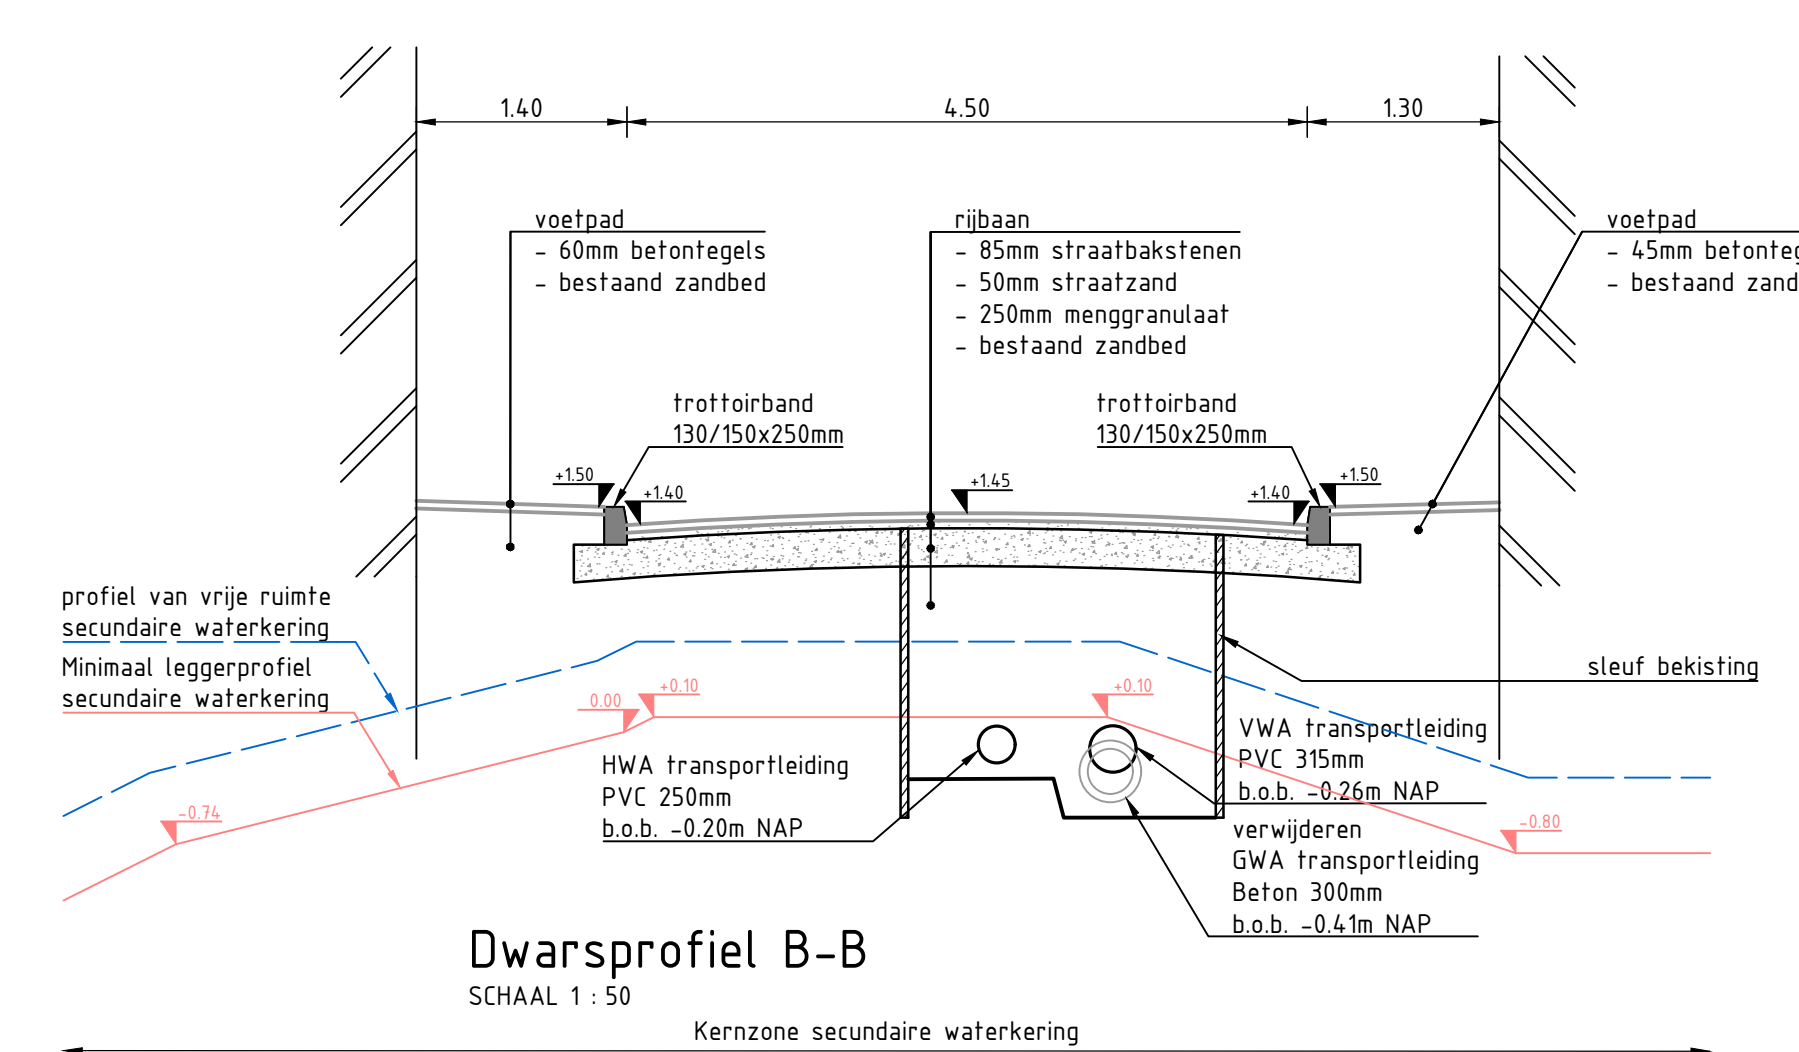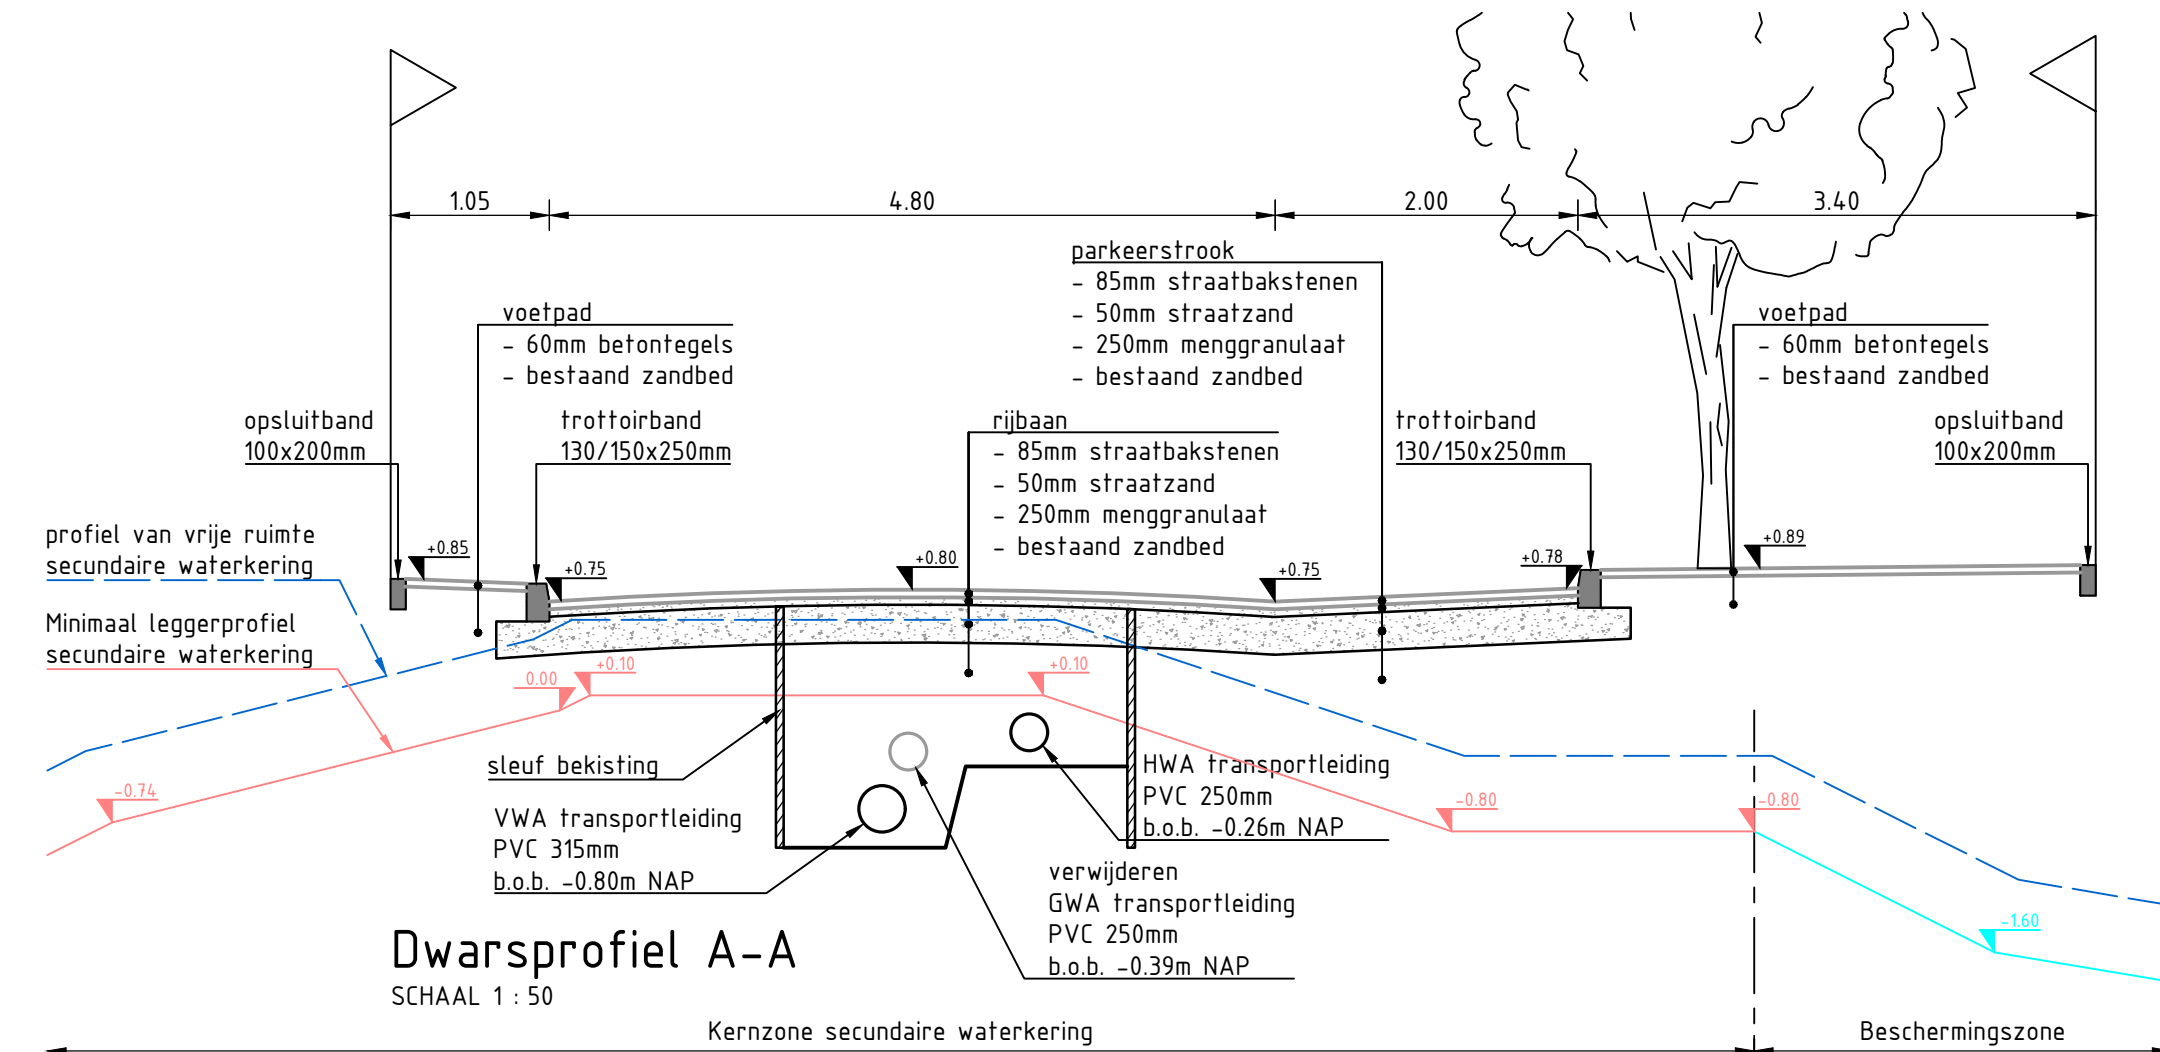

Situatie overzicht

SCHAAAL 1 : 5.000

Overzicht situatie deel 2

SCHAAAL 1 : 200

OPDRACHTGEVER		Gemeente Stichtse Vecht			
PROJECT		Vervangen riolering en herinrichting Dorpsstraat te Oud Zuilen		 Iv-Infra Iv-Infra b.v. Kraanspoor 28 1033 SE Amsterdam Nederland Telefoon +31 88 943 3200 Fax +31 88 943 3201 www.iv-infra.nl	
ONDERDEEL		Overzicht nieuwe situatie Raakvlak secundaire waterkering.			
OMSCHRIJVING / VERSIE		Definitief ontwerp (rev.02)			
DATUM		24-10-2017			
GETEKEND		G. Graaf			
STATUS		Definitief		PROJECTNUMMER	
TEKENING		DO-NS-WATERKERING		INFR161095	
GEEN TOEGANG TO EGENDOM NIET AANVAARDIG VOOR VERBODEN TOEGANG					