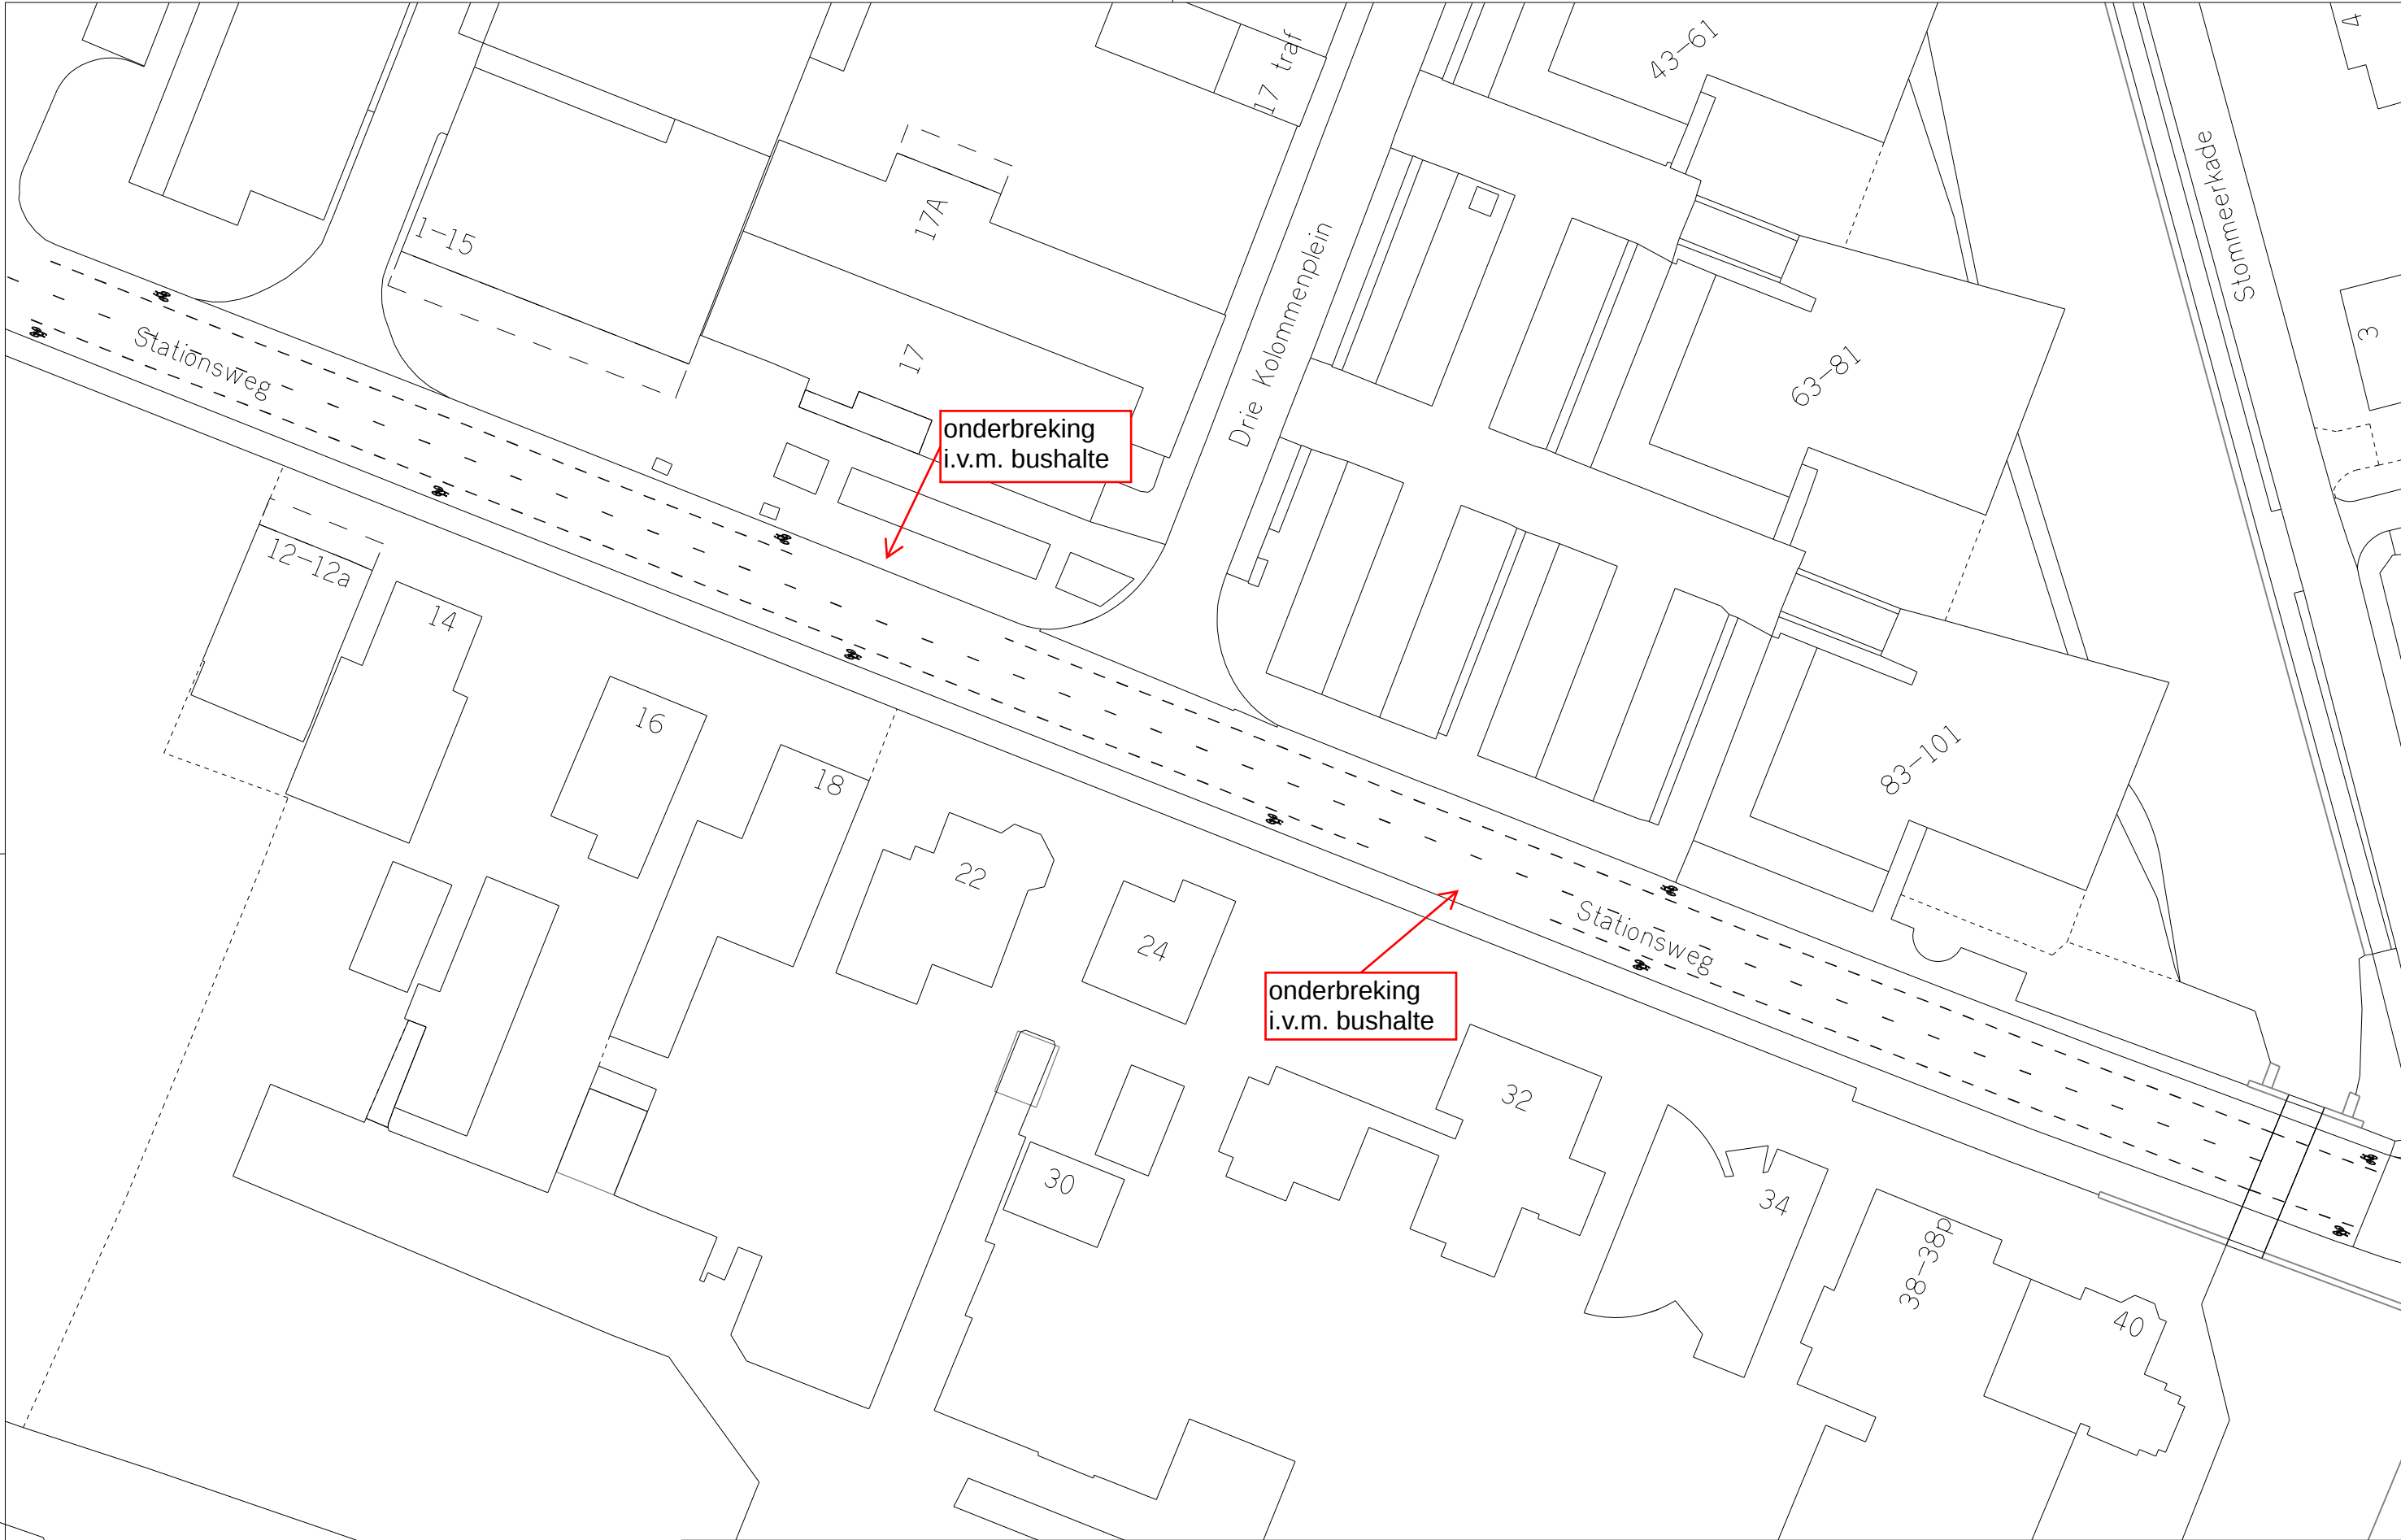


Gemeente Aalsmeer

Verkeer & Vervoer

Laan Nieuwer-Amstel 1, 1182 JR Amstelveen, Postbus 4, 1180 BA Amstelveen, T (020) 540 49 11

Realisatie & Beheer

Locatie : Stationsweg	
Onderwerp : Aanwijzen fietsstrook	
Bestand : R&B-V-2017-102	
Datum : 07-11-2017	
Schaal : 1:500	Formaat : A3
Getekend : H. Venekamp	

