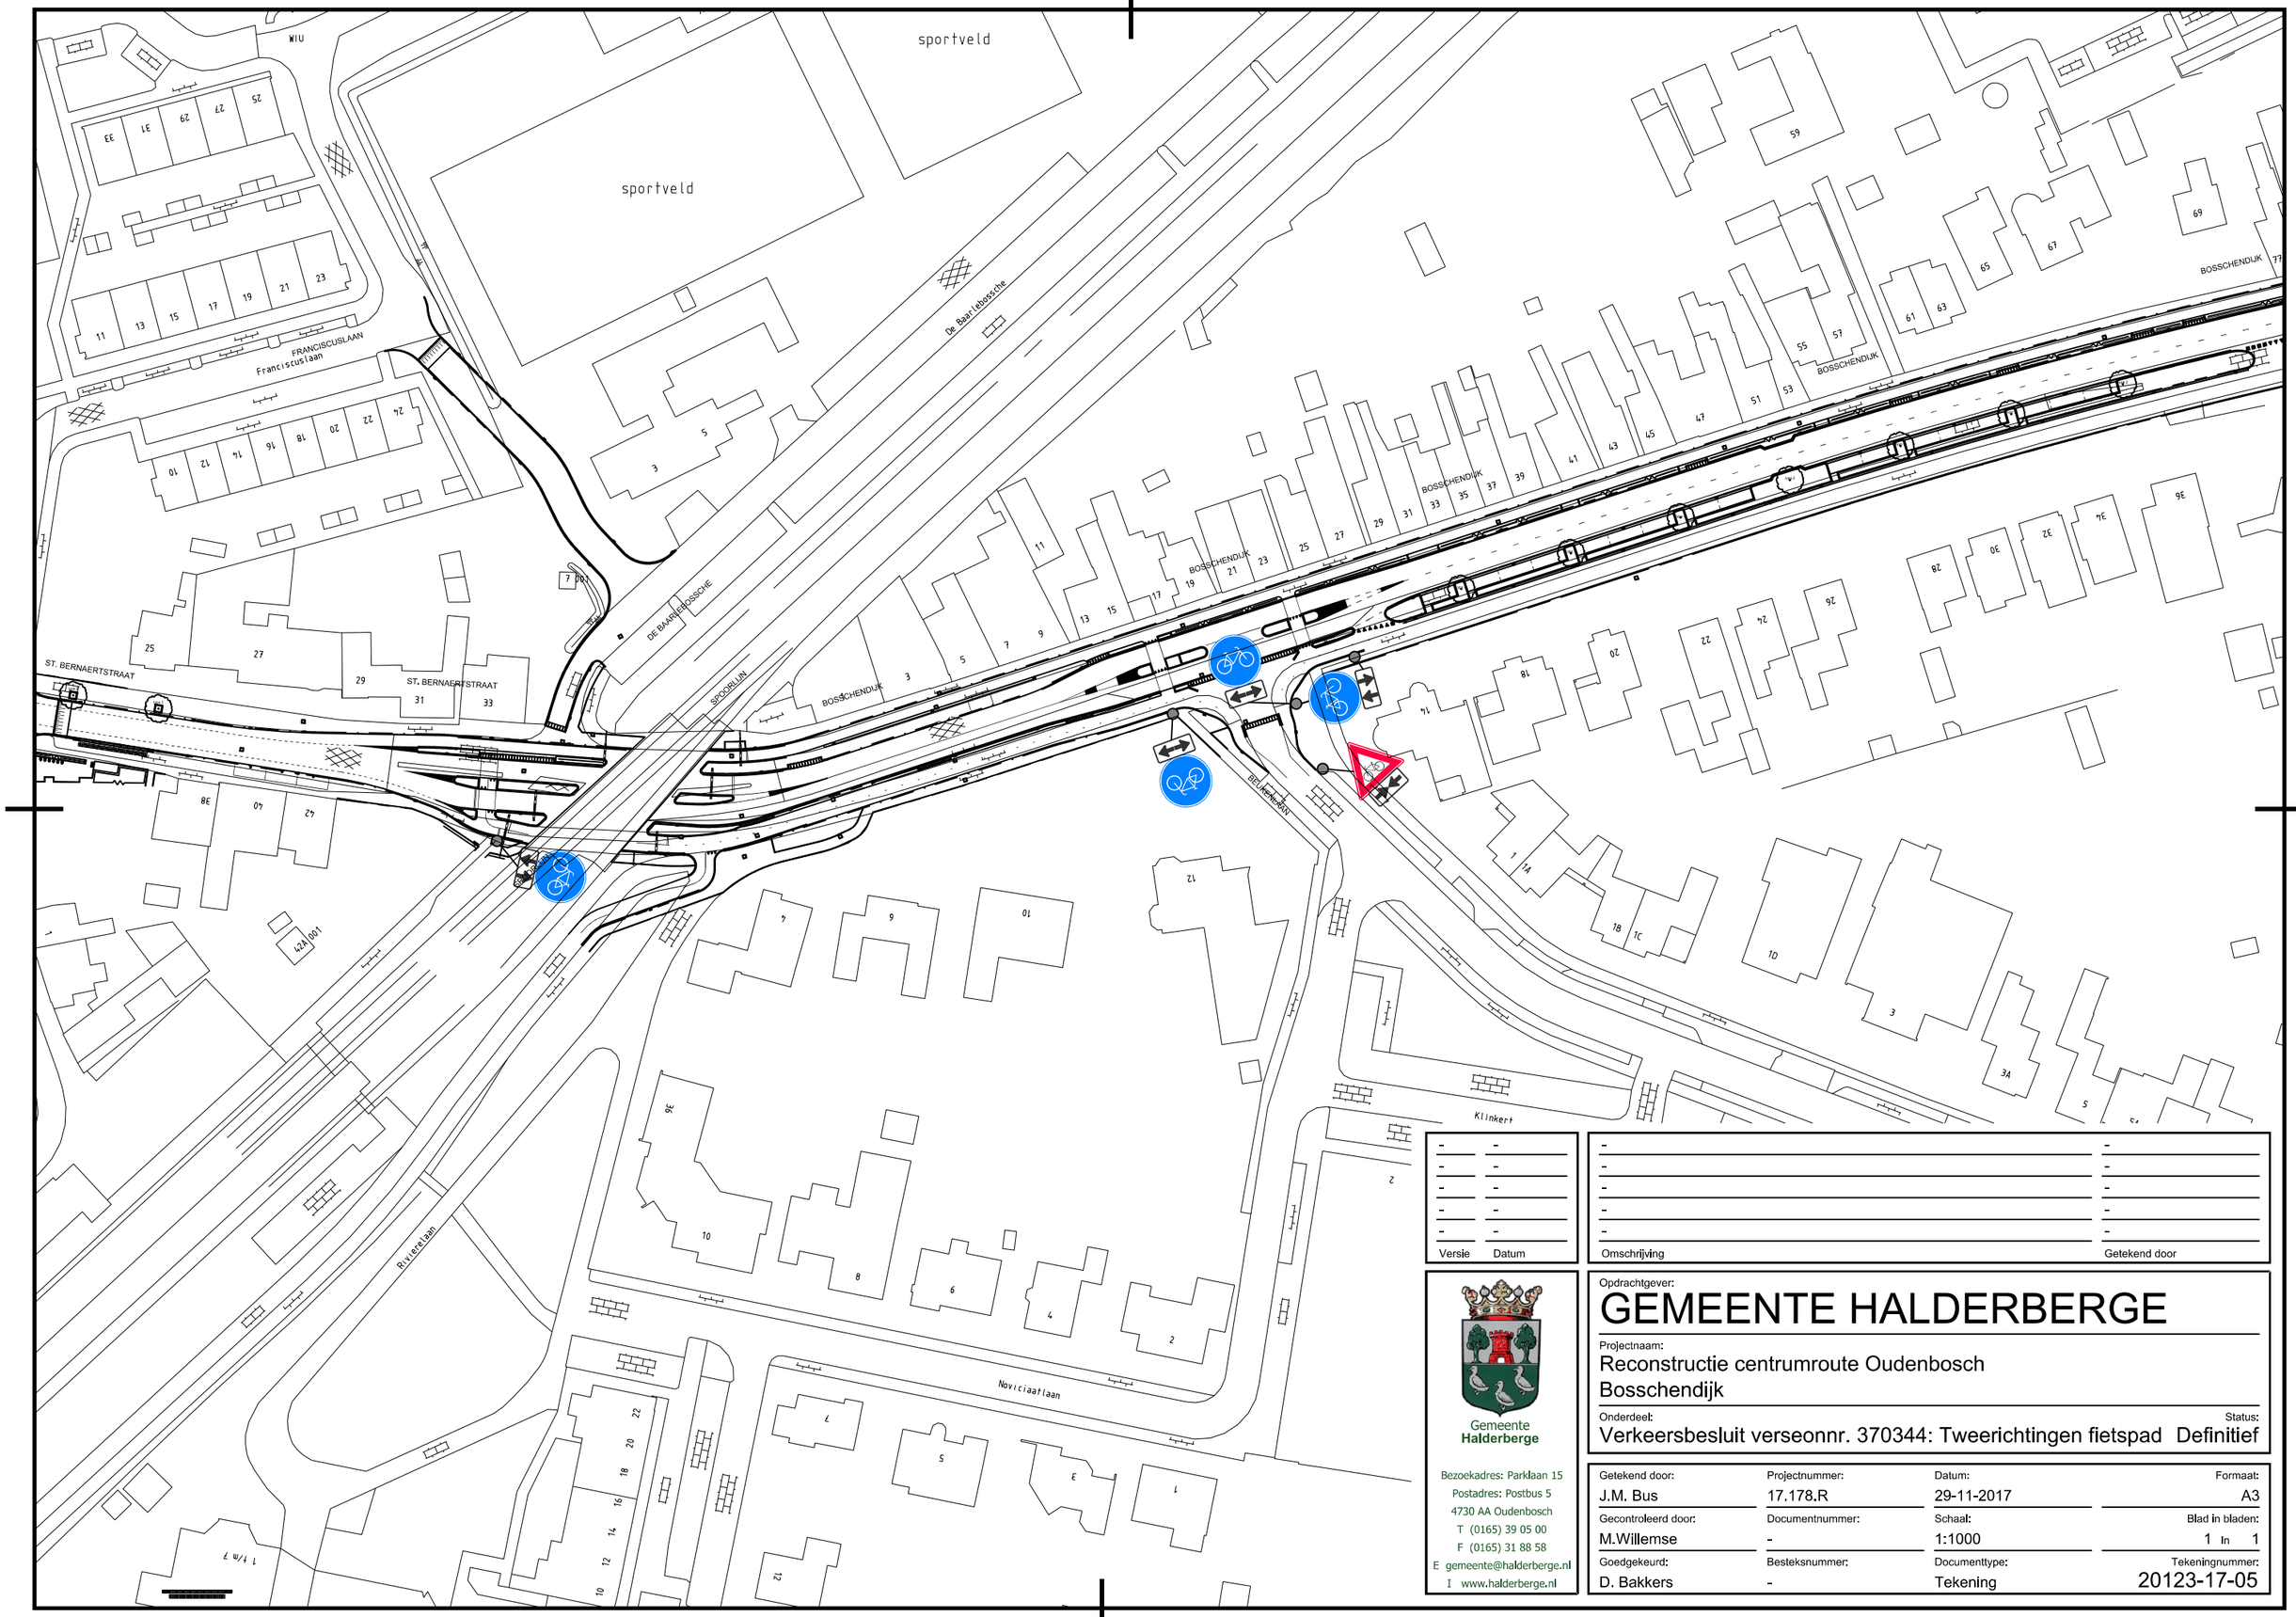

Versie	Datum	Omschrijving	Getekend door
-	-	-	-
-	-	-	-
-	-	-	-
-	-	-	-
-	-	-	-
-	-	-	-

Gemeente
Halderberge

Bezoekadres: Parklaan 15
Postadres: Postbus 5
4730 AA Oudenbosch
T (0165) 39 05 00
F (0165) 31 88 58
E gemeente@halderberge.nl
I www.halderberge.nl

Opdrachtgever:

GEMEENTE HALDERBERGE

Projectnaam:
Reconstructie centrumroute Oudenbosch
Bosschendijk

Onderdeel:
Verkeersbesluit verseonnr. 370344: Tweerichtingen fietspad

Status:
Definitief

Getekend door:	Projectnummer:	Datum:	Formaat:
J.M. Bus	17.178.R	29-11-2017	A3
Gecontroleerd door:	**Documentnummer:**	**Schaal:**	**Blad in bladen:**
M.Willemse	-	1:1000	1 In 1
Goedgekeurd:	**Besteksnummer:**	**Documenttype:**	**Tekeningnummer:**
D. Bakkers	-	Tekening	20123-17-05