

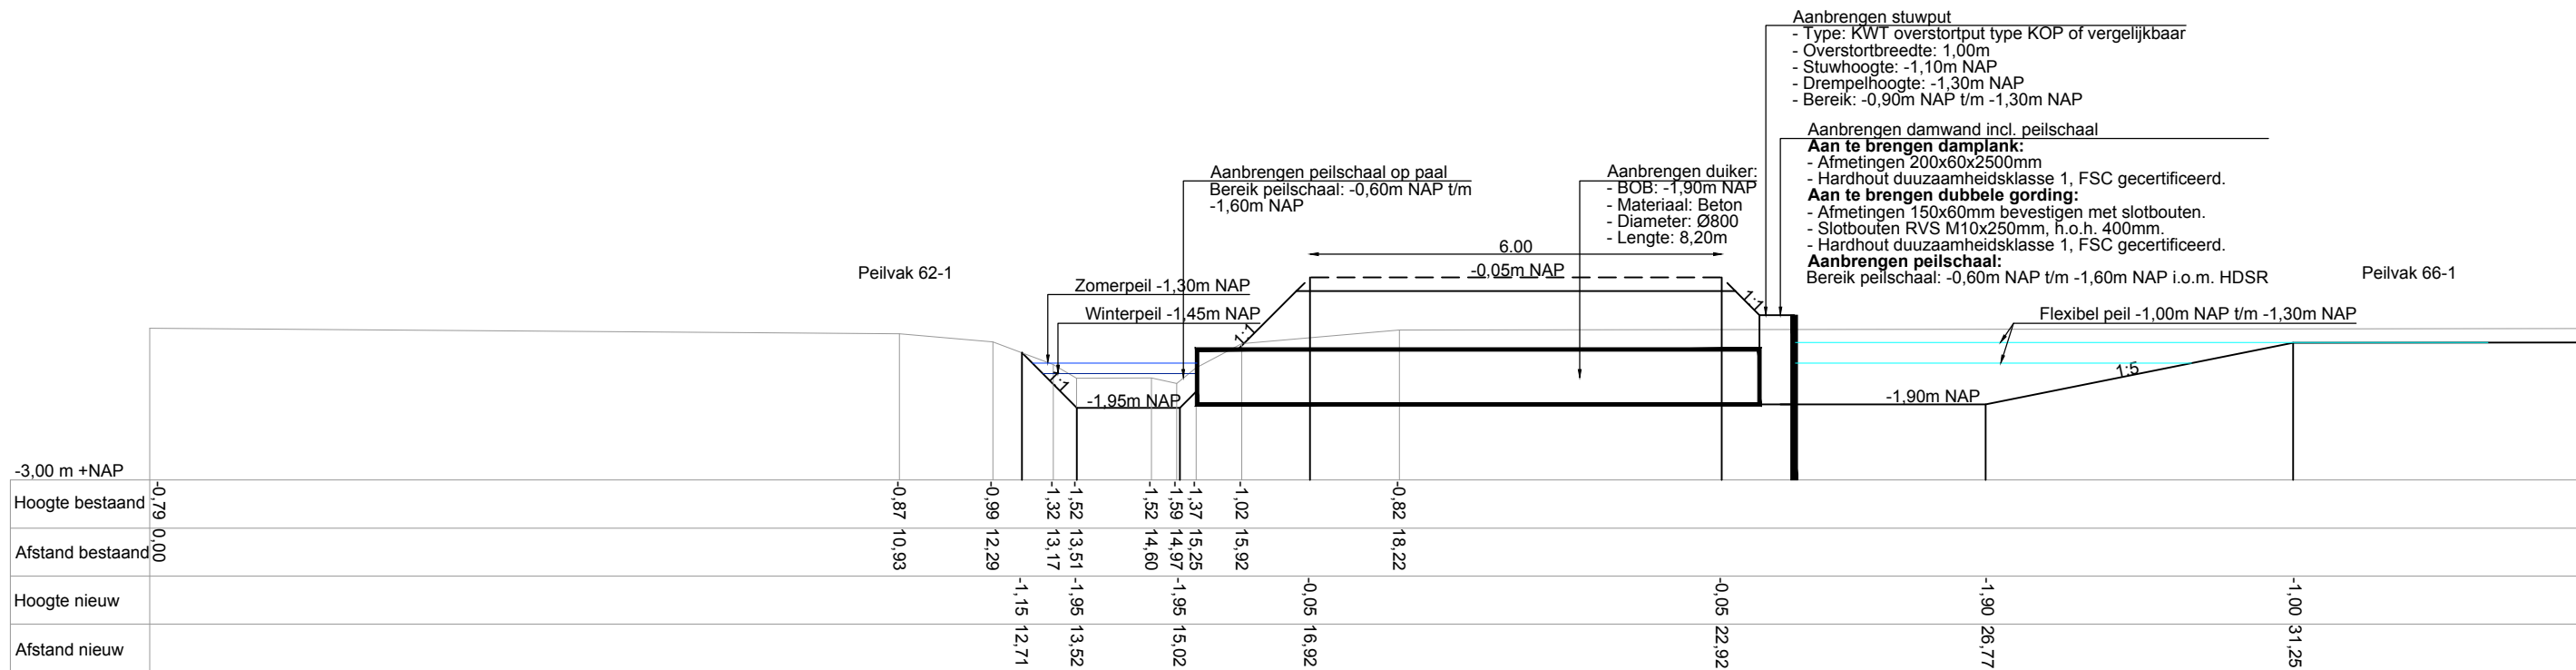
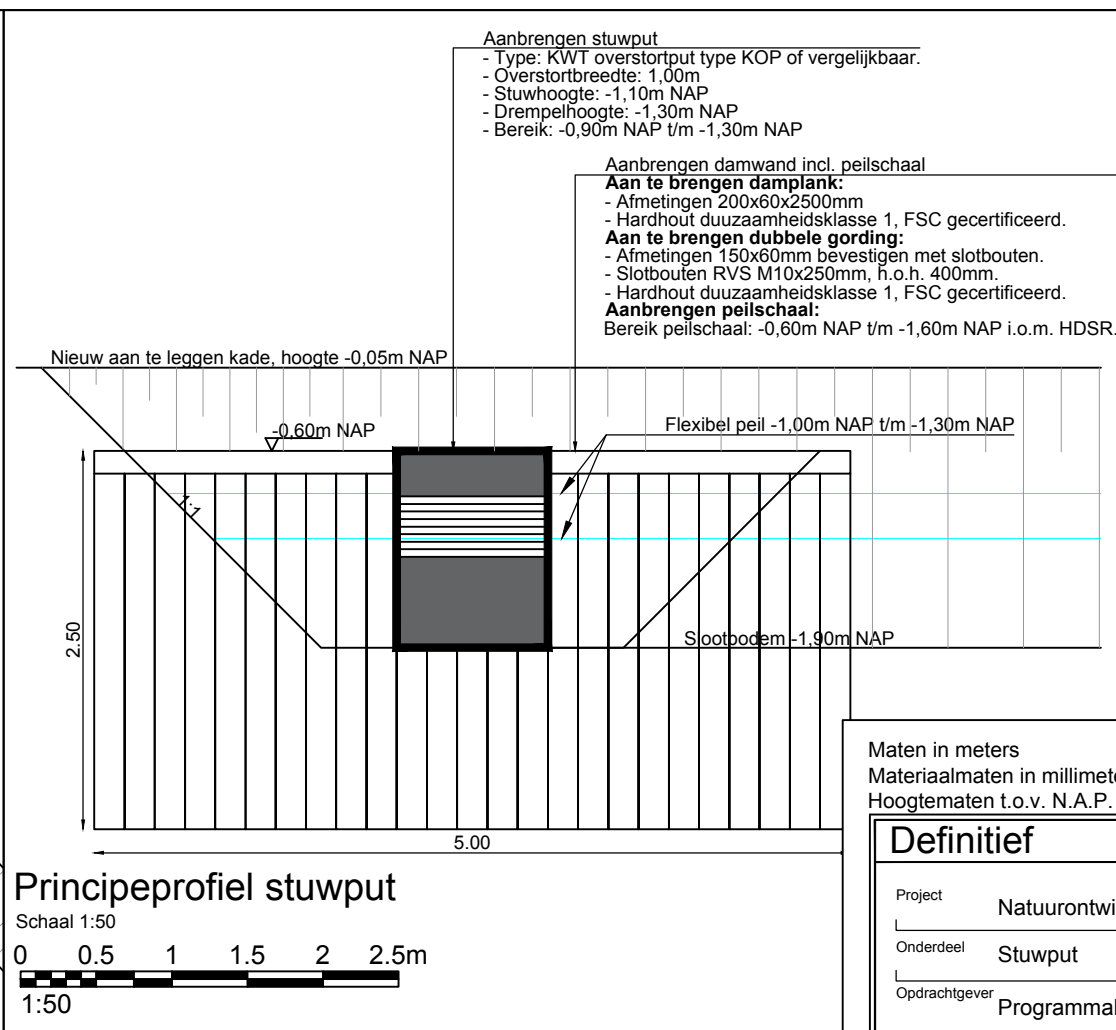


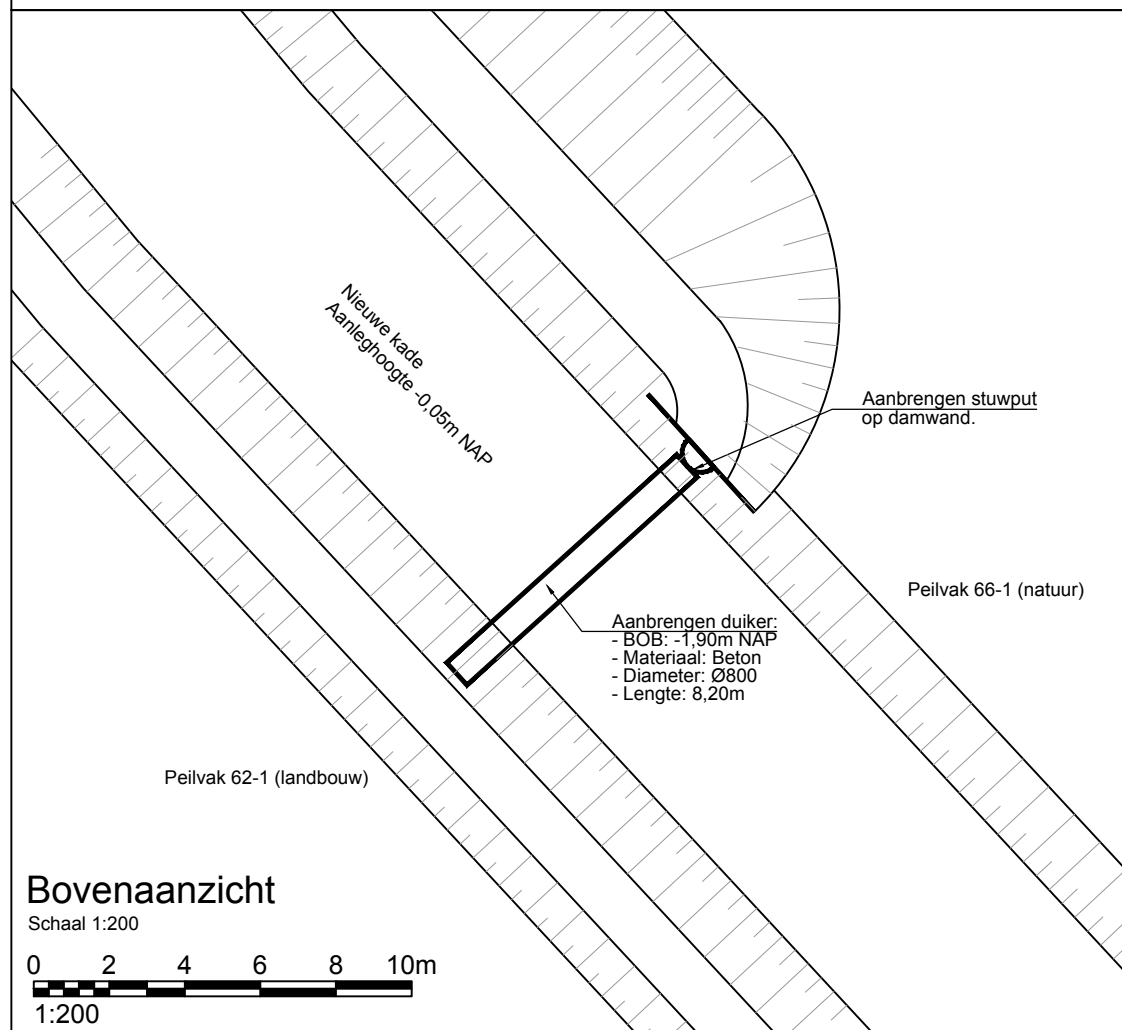

Dwarsprofiel

Schaal 1:100

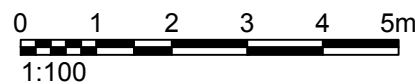

Maten in meters
Materiaalmaten in millimeters
Hoogtematen t.o.v. N.A.P.

Definitief					 Kleurt het landelijk gebied	
Project	Natuurontwikkeling Taartpunt				Projectnummer	Formaat
Onderdeel	Stuwput				7232	A3
Opdrachtgever	Programmabureau Utrecht-west				Schaal	Inventarisatiedatum
Versie	Wijziging	Datum	Getekend	Gezien	Divers	-
V1	Definitief_1	17-11-2015	LO	GJS	Tekeningnummer	Bijlagenummer
					-	-
					Getekend	Datum aanmaken
					LO	17-11-2015