


Te maken parkeerplaats t.b.v.
opladen elektrische voertuigen

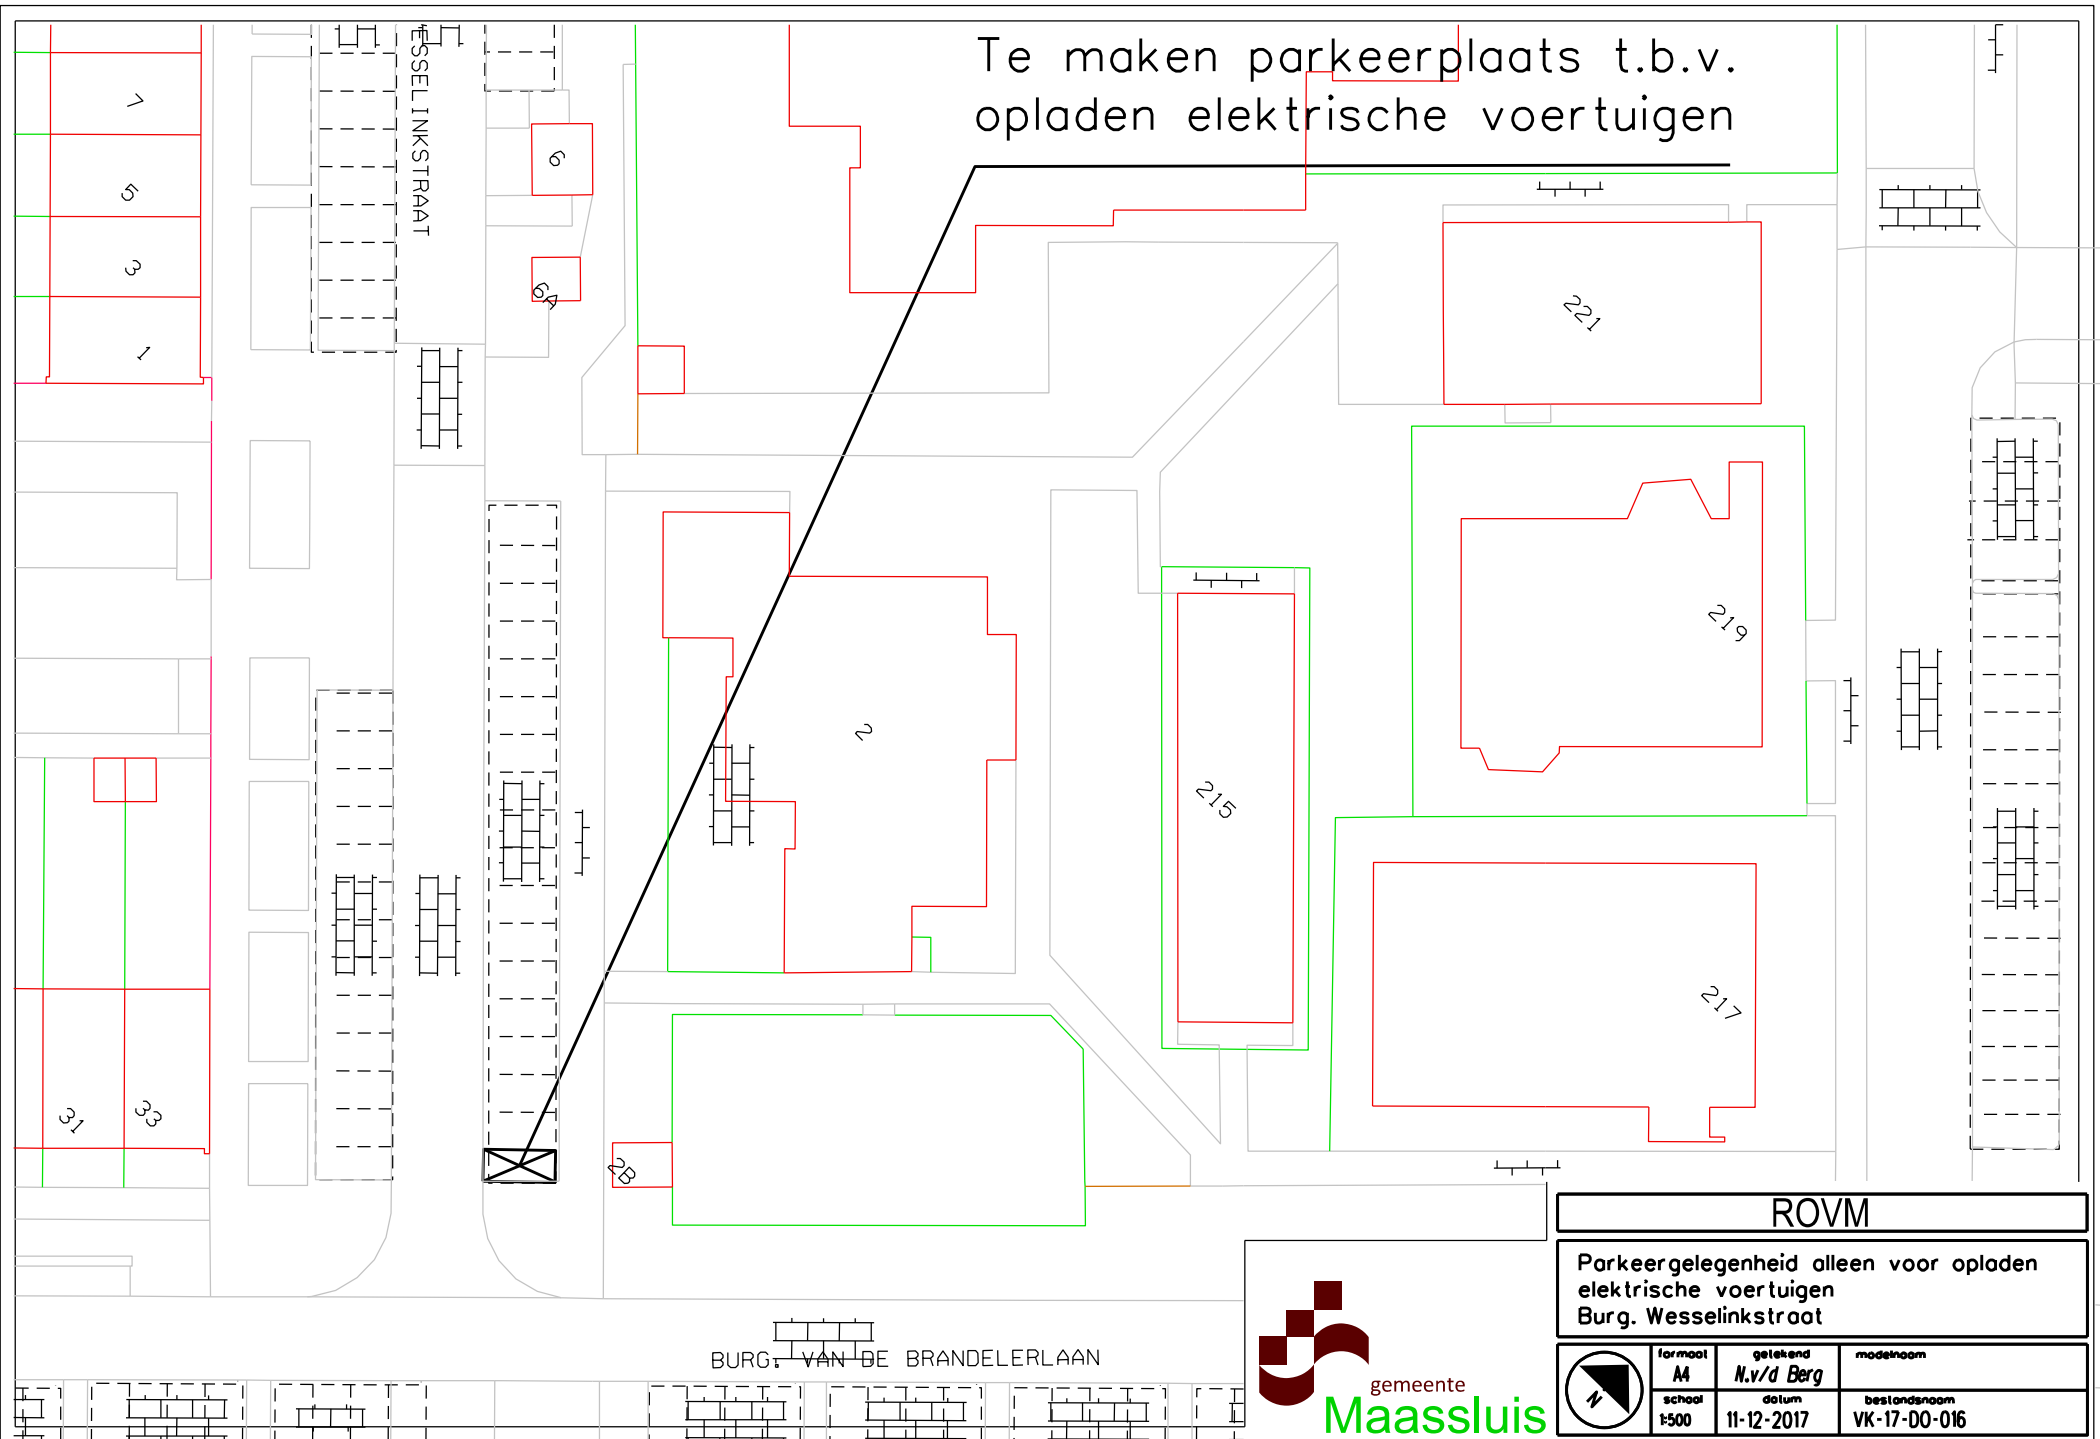

ROVM

Parkeergelegenheid alleen voor opladen
elektrische voertuigen
Burg. Wesselinkstraat

	formaat	getekend	modelnaam
	AA	N.v/d Berg	
	school	datum	bestandsnummer
	1:500	11-12-2017	VK-17-00-016