


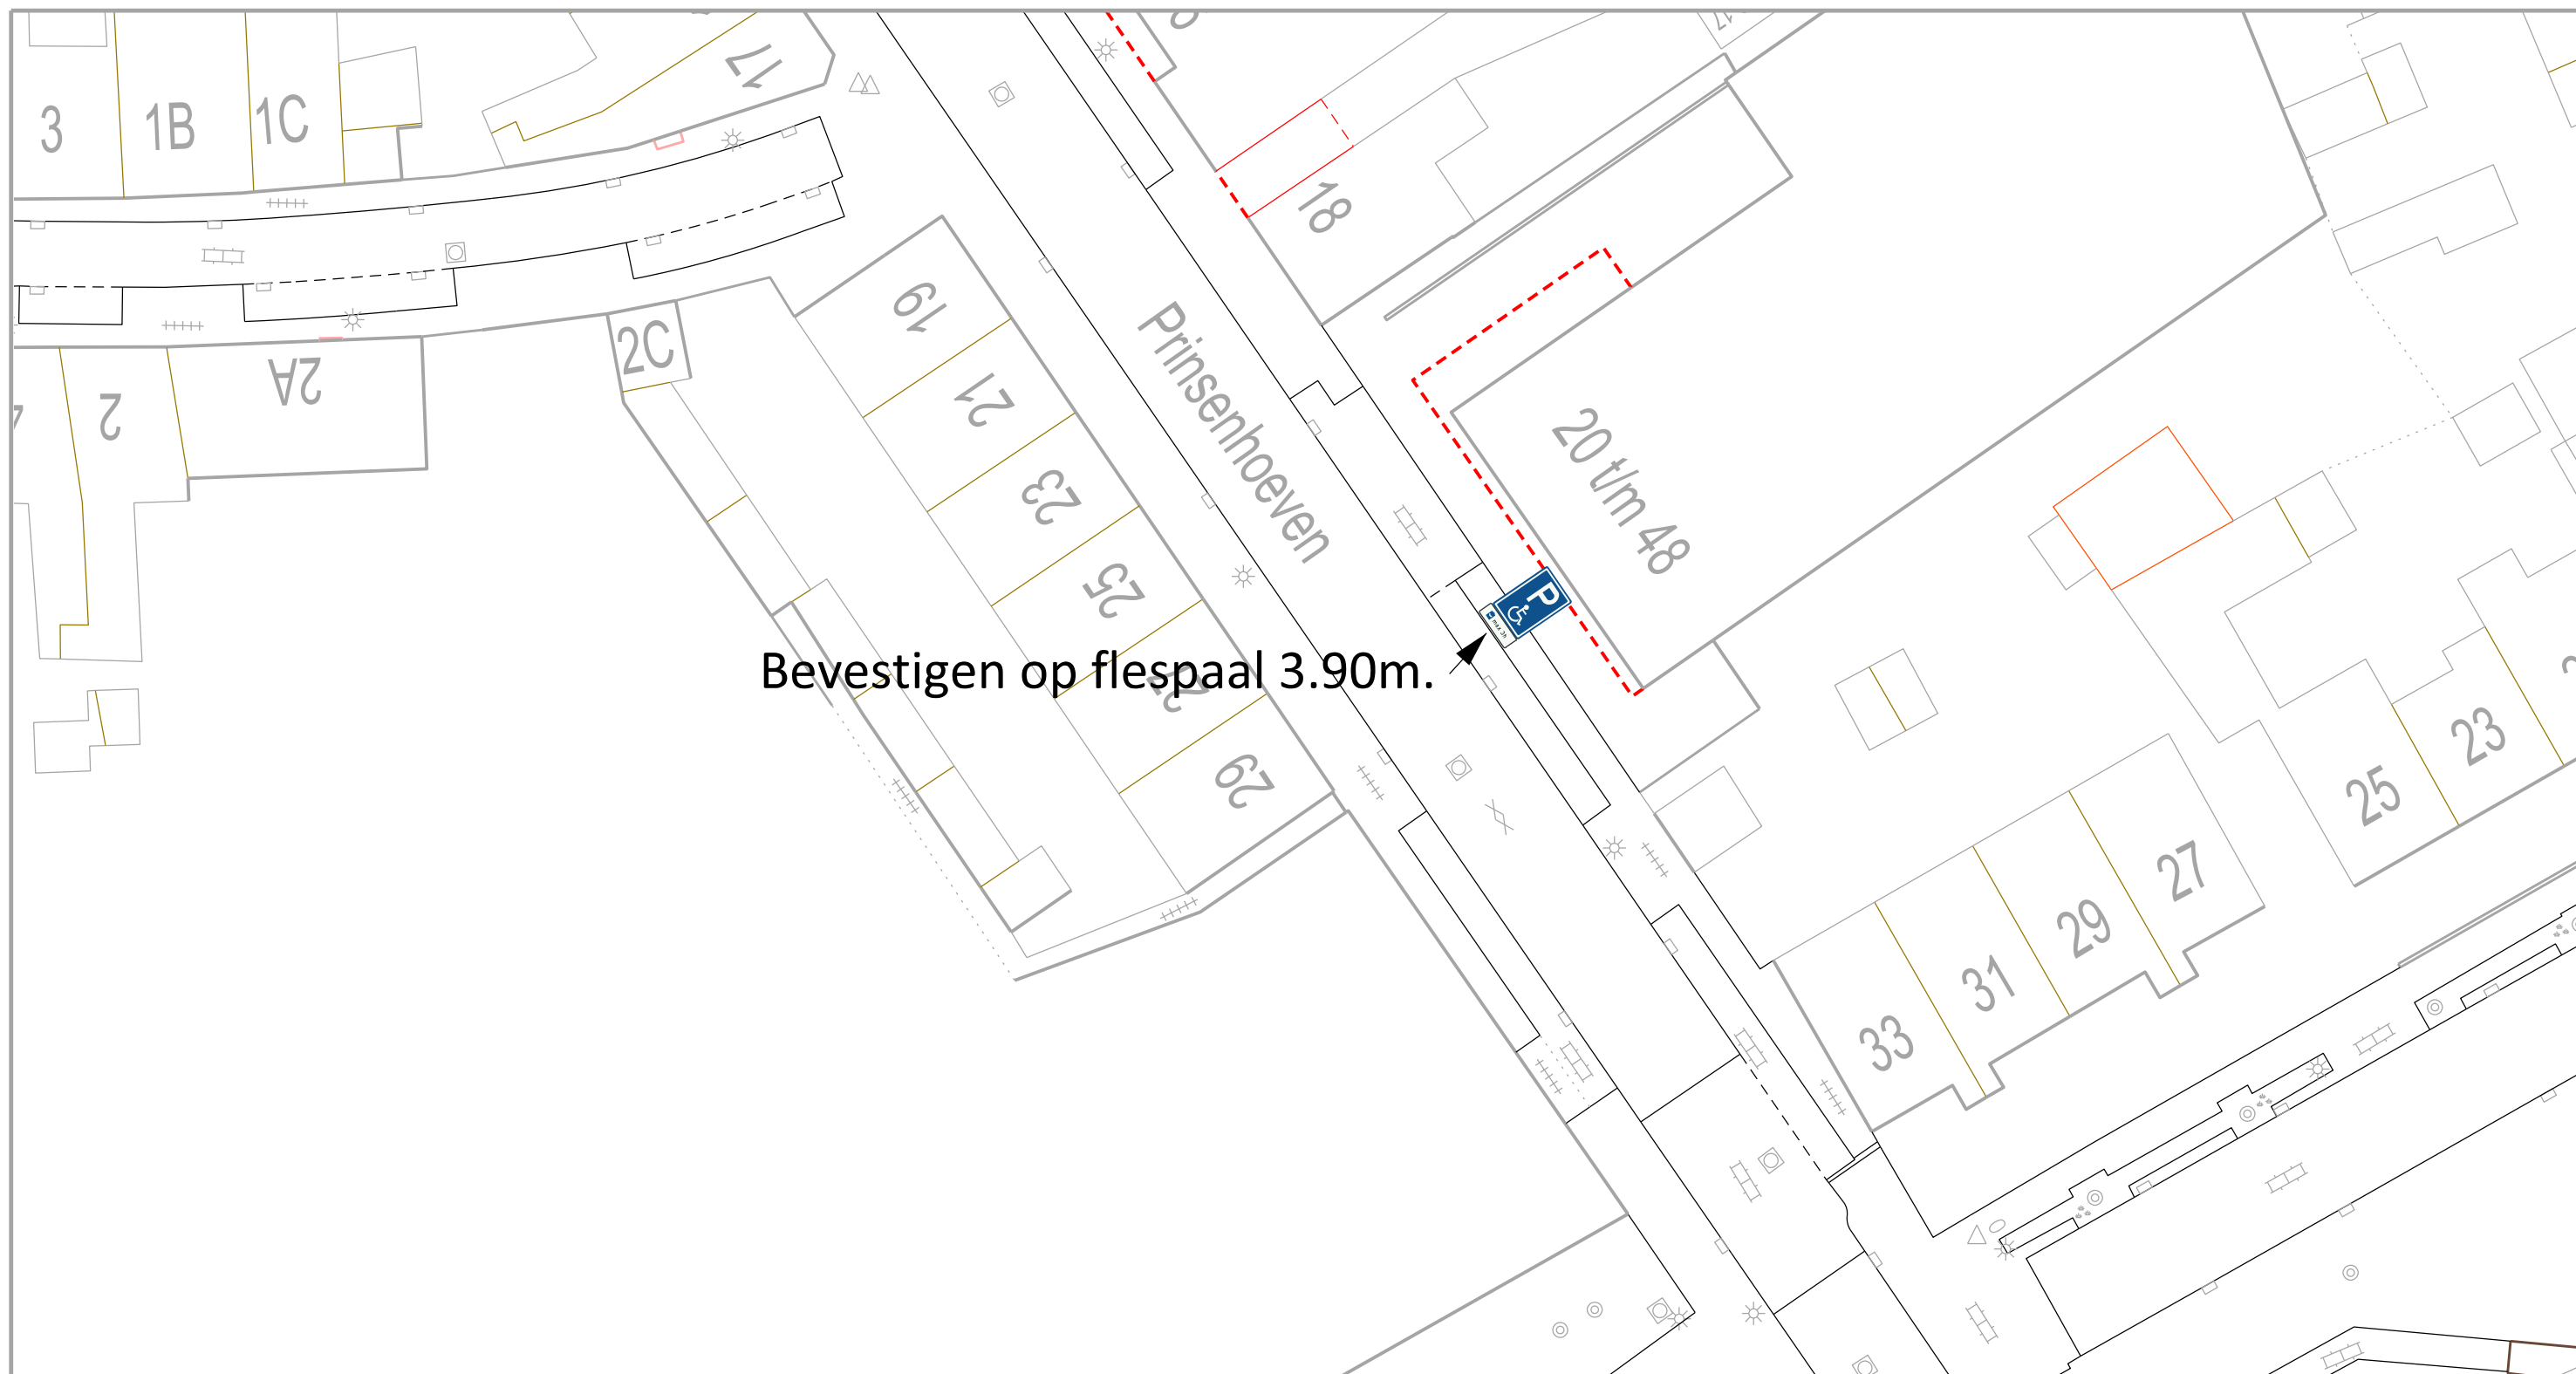

Bevestigen op flespaal 3.90m.

 afdeling Ruimtelijke Uitvoering GEMEENTE TILBURG		Prinsenhoeven Aanleg algemene gehandicaptenparkeerplaats	
bestandsnaam: ir-2017-vm-meldingen.dgn		Postadres	
projectwise-nr: 653019		Postbus 90155	
datum: 20 januari 2017		5000 LH Tilburg	
getekend: J. Paanakker	projectleider:		
schaal: 1:500	vrijgegeven:		
formaat: A4	projectnummer:		