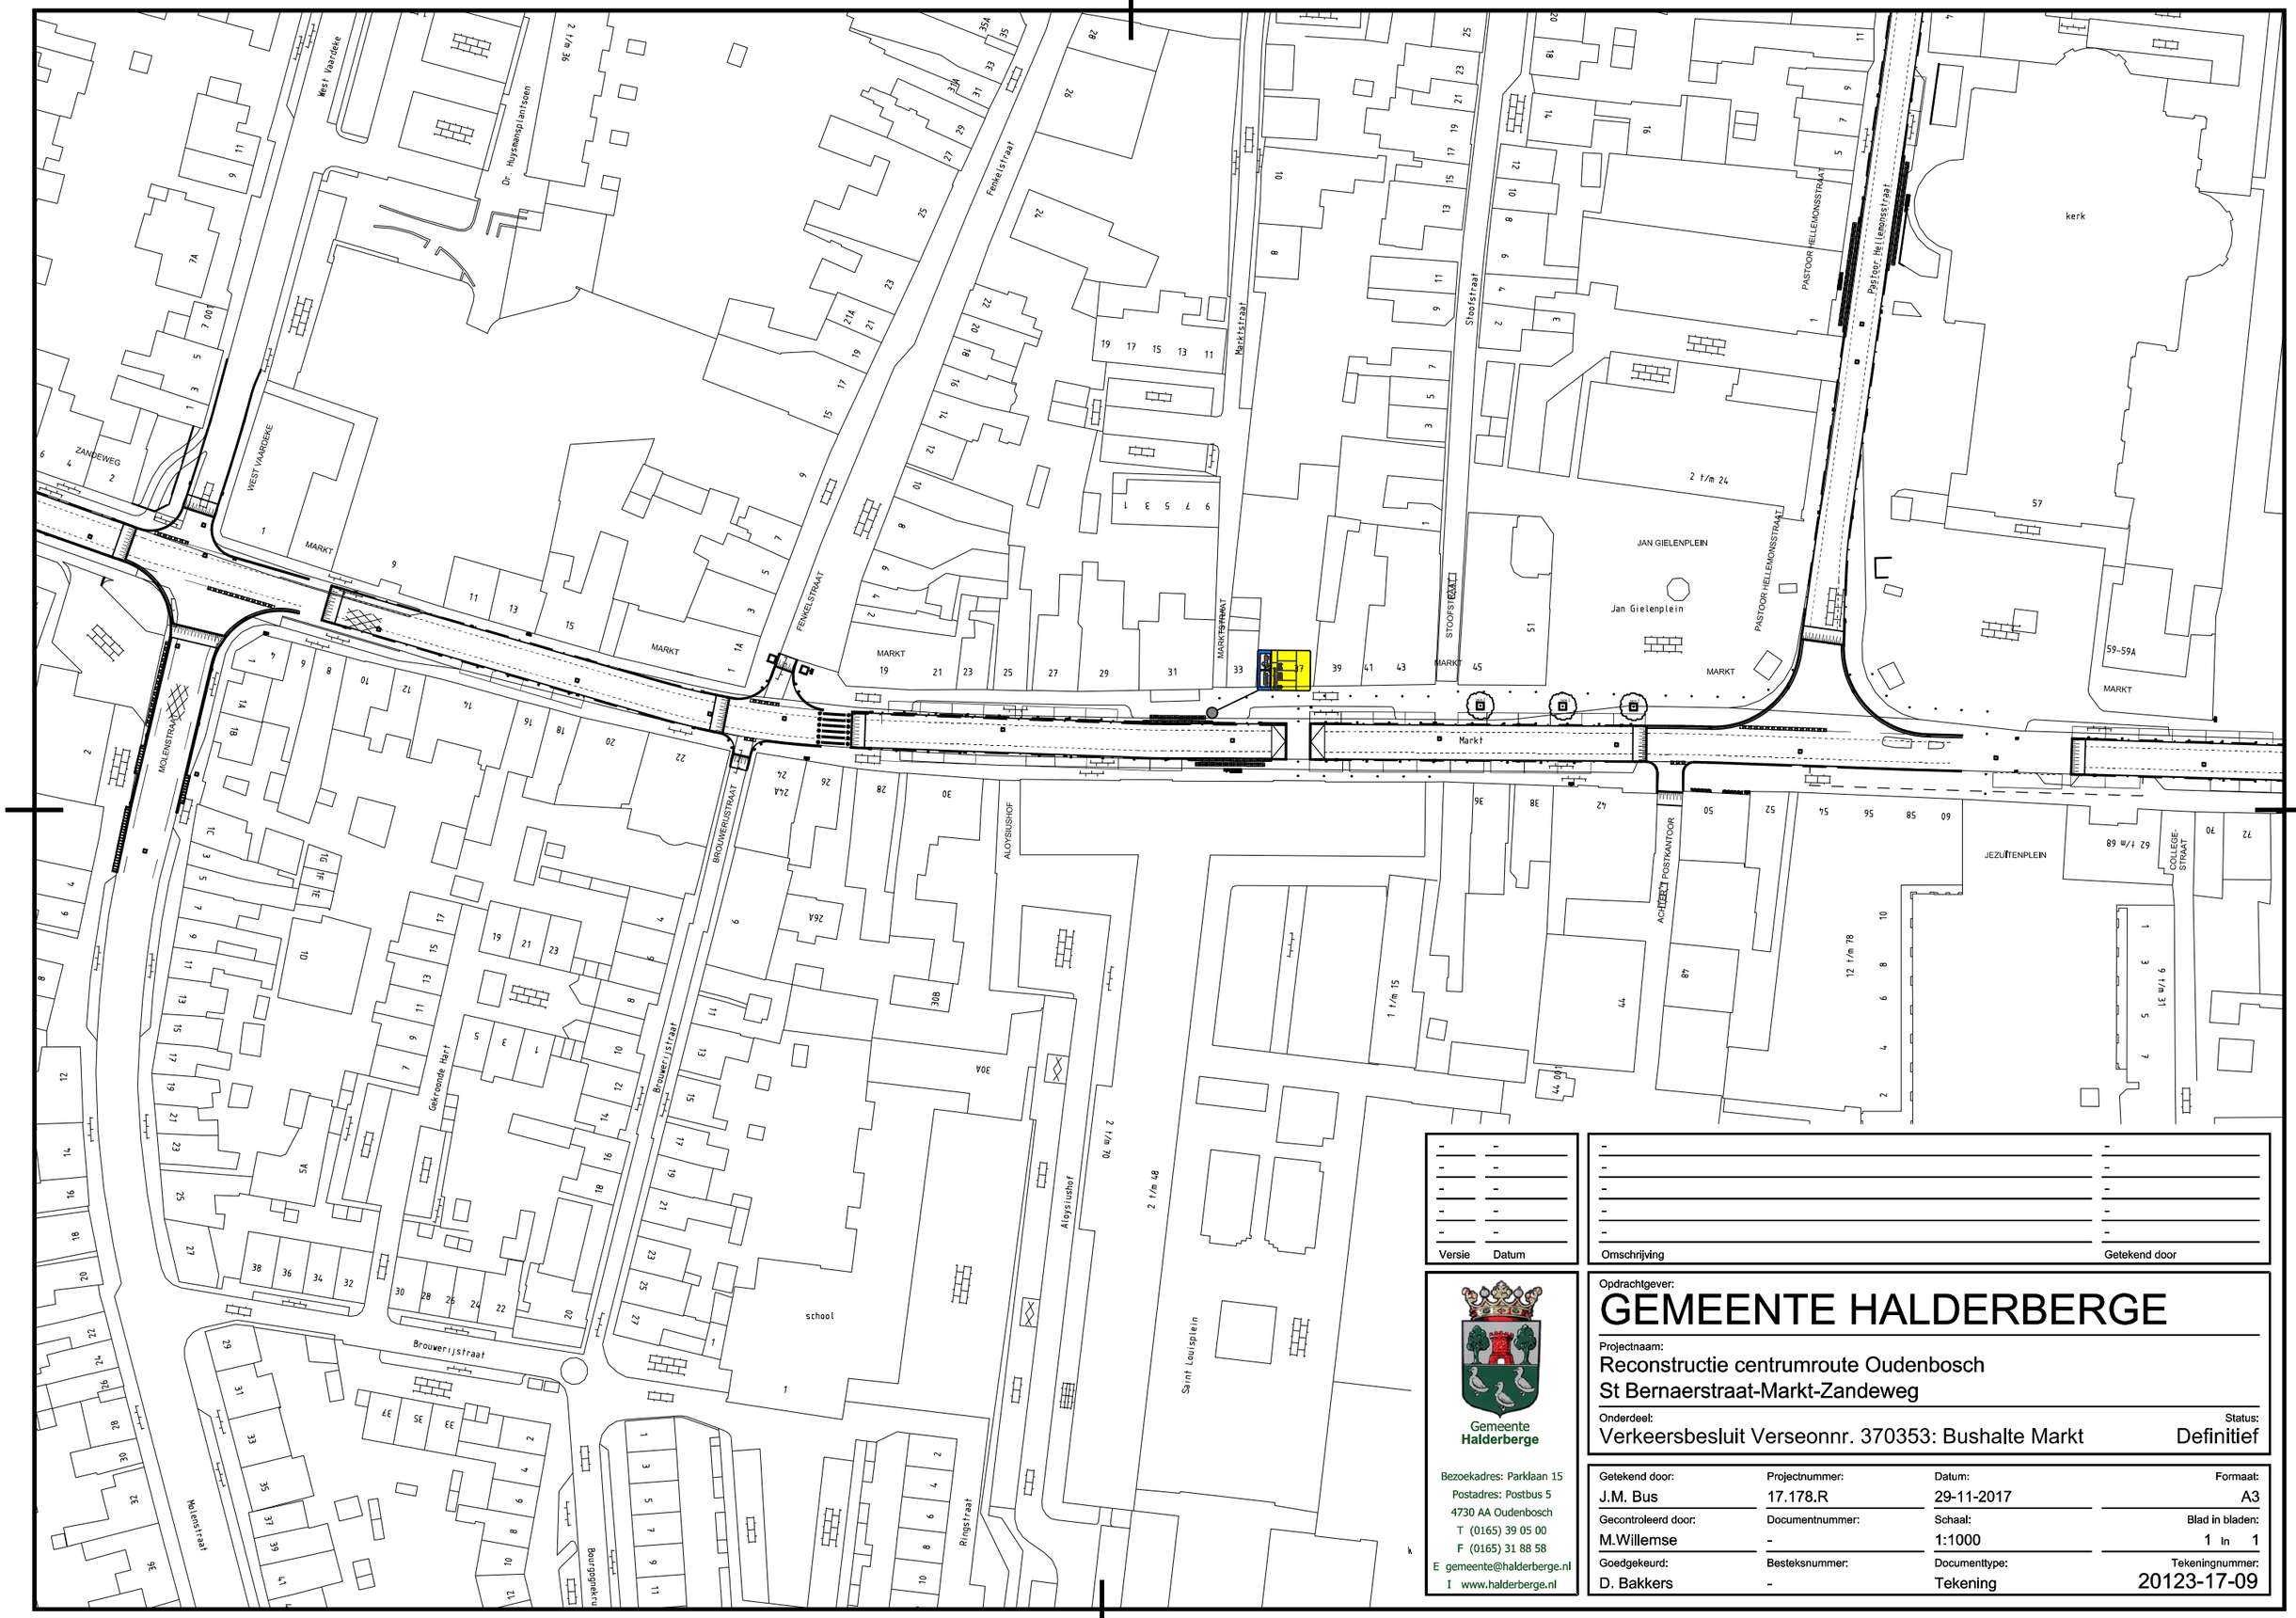


| Versie | Datum | Omschrijving | Getekend door |
|---|---|---|---|
| - | - | - | - |
| - | - | - | - |
| - | - | - | - |
| - | - | - | - |
| - | - | - | - |


Gemeente Halderberge

Bezoekadres: Parklaan 15
Postadres: Postbus 5
4730 AA Oudenbosch
T (0165) 39 05 00
F (0165) 31 88 58
E gemeente@halderberge.nl
I www.halderberge.nl


Opdrachtgever:

# GEMEENTE HALDERBERGE

Projectnaam:

Reconstructie centrumroute Oudenbosch
St Bernaerstraat-Markt-Zandeweg

Onderdeel:

Verkeersbesluit Verseonnr. 370353: Bushalte Markt

Status: Definitief

| Getekend door: | Projectnummer: | Datum: | Formaat: |
|---|---|---|---|
| J.M. Bus | 17.178.R | 29-11-2017 | A3 |
| **Gecontroleerd door:** | **Documentnummer:** | **Schaal:** | **Blad in bladen:** |
| M.Willemse | - | 1:1000 | 1 In 1 |
| **Goedgekeurd:** | **Besteksnummer:** | **Documenttype:** | **Tekeningnummer:** |
| D. Bakkers | - | Tekening | 20123-17-09 |