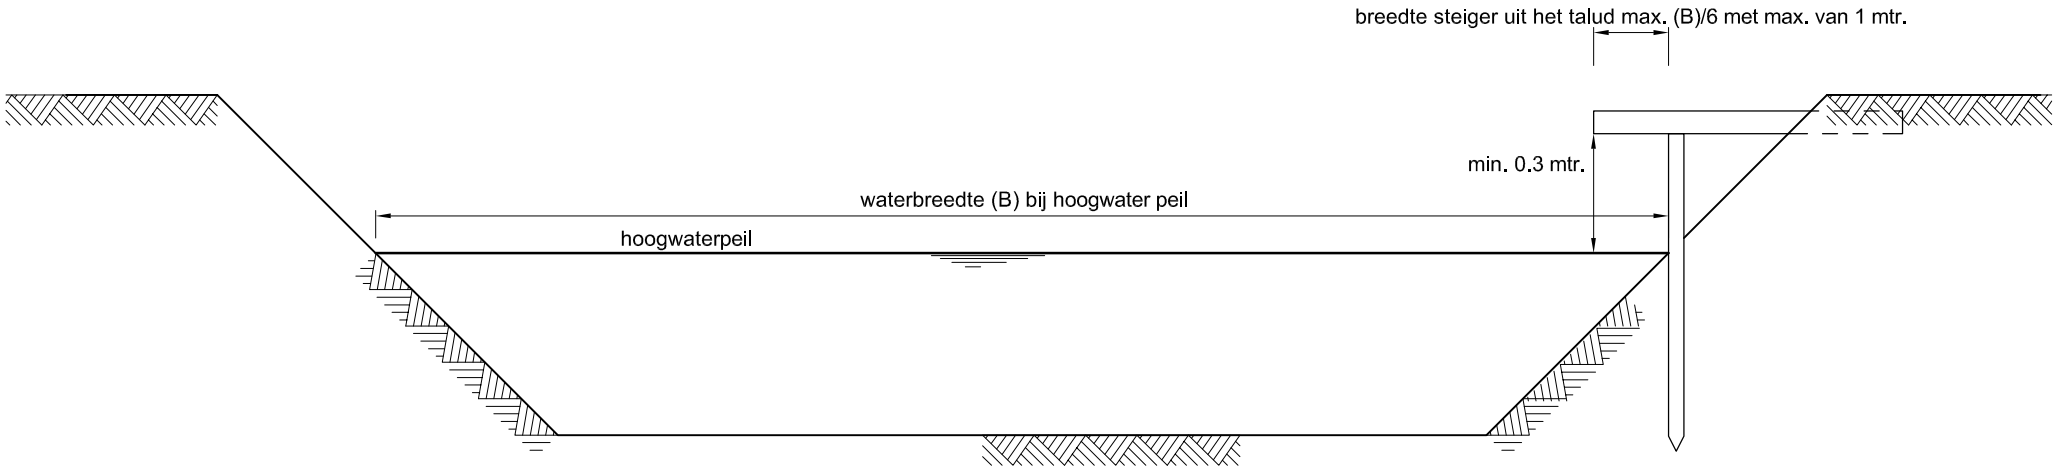

Dwarsdoorsnede oppervlaktewaterlichaam

HET AANBRENGEN EN HEBBEN VAN STEIGERS IN TERTIAIRE OPPERVLAKTEWATERLICHAMEN LANGS PARTICULIERE TUINEN

Versie	Datum	Getek.	Omschrijving wijziging	Akk.
C				
B				
A				

Opdrachtgever

HOOGHEEMRAADSCHAP
DE STICHTSE
RIJNLANDEN

Postbus 550
3990 GJ Houten

Poldermolen 2
3994 DD Houten

Tel.: (030) 634 57 00
Fax: (030) 634 59 98

e-mail: post@hdsr.nl
www.destichtserijnlanden.nl

Project

Keur 2009

Onderdeel

Het aanbrengen en hebben van steigers in oppervlaktewaterlichamen

Projectnr.	Besteknr(s).	Documentnr.	Status
			DEFINITIEF

Formaat	Schaal	Getek.	Datum	Goedgek.	Akk.	Tek.nr.	Versie
A4	1:100	RL	14-01-2010			12	