

# Peilbesluit Haarrijn 2012

## Legenda

### Kunstwerken

- Brug
- Duiker
- Gemaal
- Inlaat
- Stuw
- Syphon
- Vaste dam

### Watergangen

- Watergang

### Grenzen

- Grens peilbesluit


### Overig

PG0247  
 Peilgebiednummer  
 Zomerpeil/winterpeil  
 -1,40/-1,60  
 Peil in meters NAP

- Peilschaal



Schaal: 1:10.000

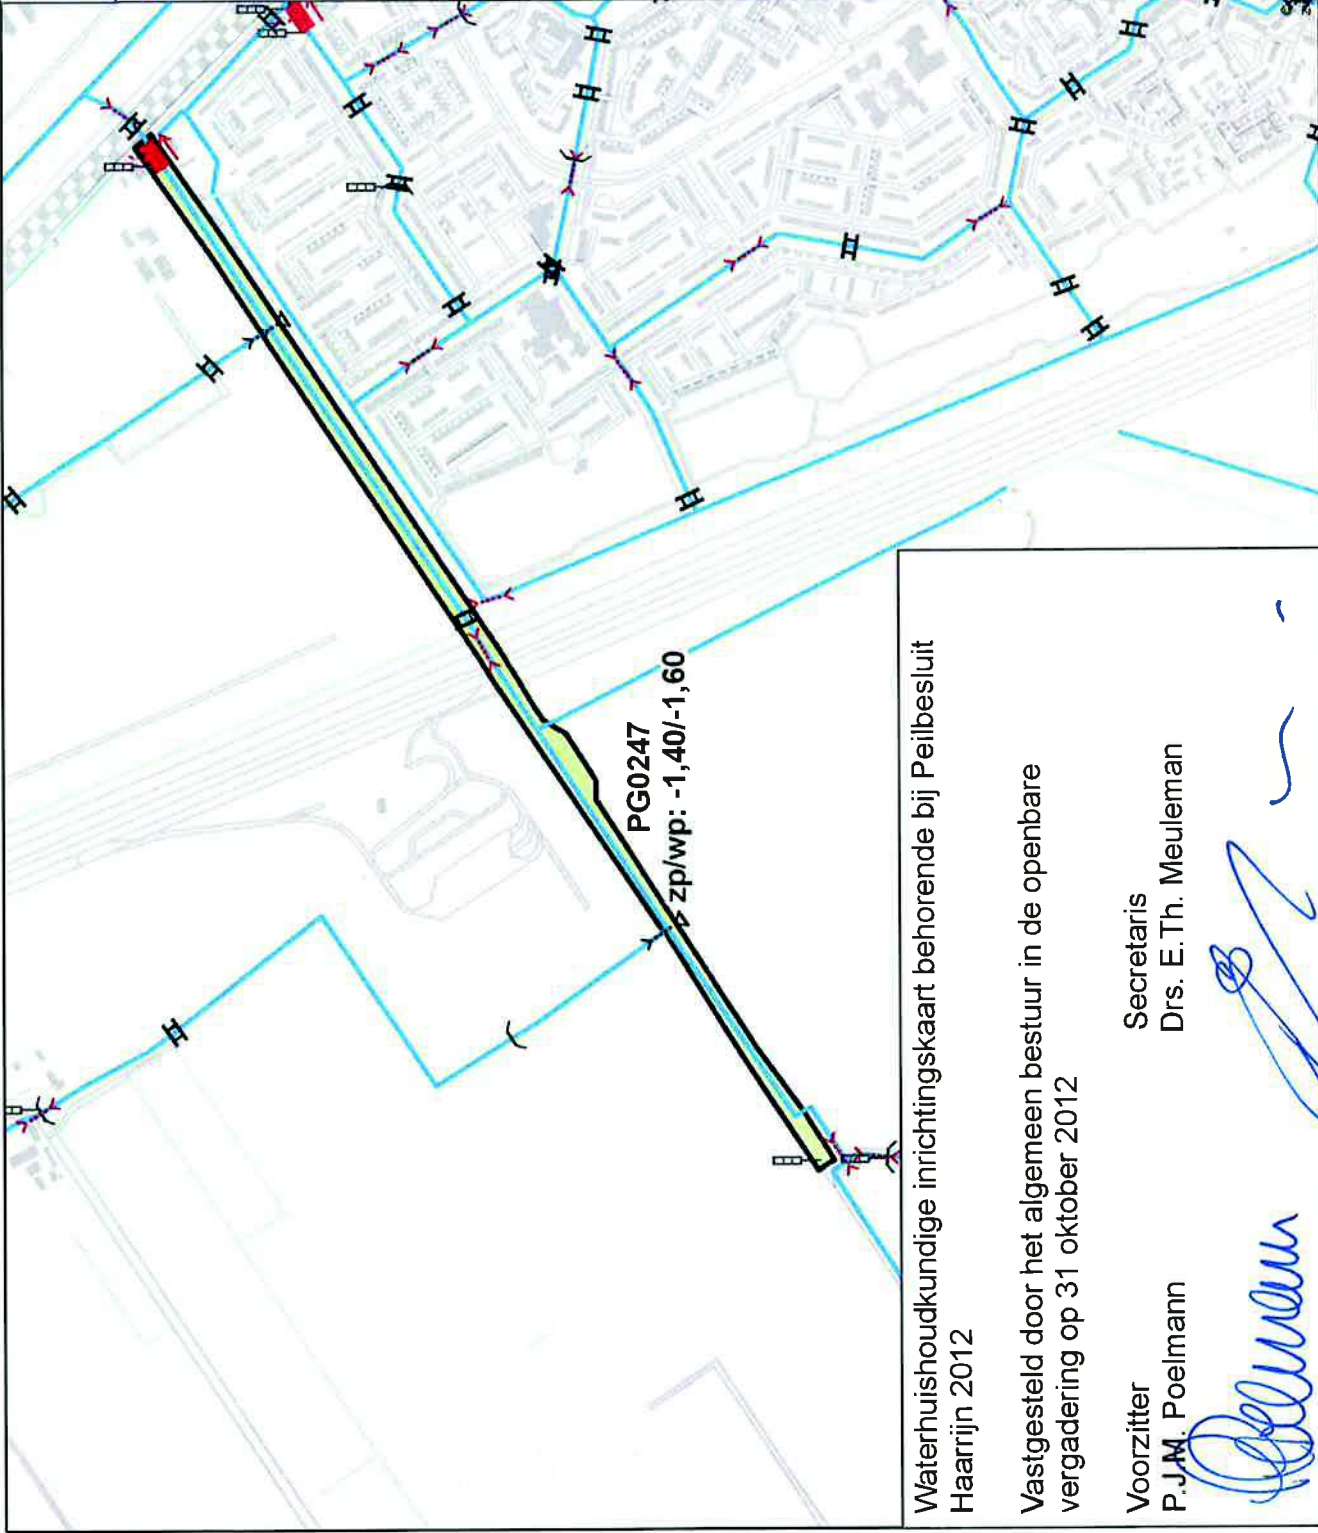

© auteursrechten en databankrechten van de ondergrond  
 zijn voorbehouden aan de Topografische Dienst Kadaster, Emmen, 2006

Waterhuishoudkundige inrichtingskaart behorende bij Peilbesluit  
 Haarrijn 2012

Vastgesteld door het algemeen bestuur in de openbare  
 vergadering op 31 oktober 2012

Voorzitter  
 P.J.M. Poelmann

Secretaris  
 Drs. E.Th. Meuleman



Poldermolen 2  
 Postbus 550  
 3990 GJ Houten

Telefoon: (030) 634 57 00  
 Fax: (030) 634 59 98  
 E-mail: post@hdsr.nl