


Huidige waterhuishoudkundige inrichting, behorende bij peilbesluit Noordzijdepolder 2017



Legenda

- Gemeaal
- Inlaat
- Stuw
- duikers
- Grote watergangen buiten het gebied
- Watergangen
- Peilgebieden
- Provinciegrenzen
- Gemeentegrenzen
- Afwijkend waterpeil

NZP-004 = peilgebiednummer
 vastpeil -1,80 = waterpeil in m NAP

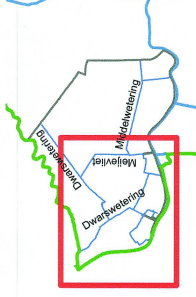


Waterhuishoudkundige inrichtingskaart behorende bij Peilbesluit Noordzijdepolder 2017

Vastgesteld door het algemeen bestuur in de openbare vergadering op 4 oktober 2017

Voorzitter P.J.M. Poelmann
 Secretaris directeur J. Goedhart

Belman Goedhart

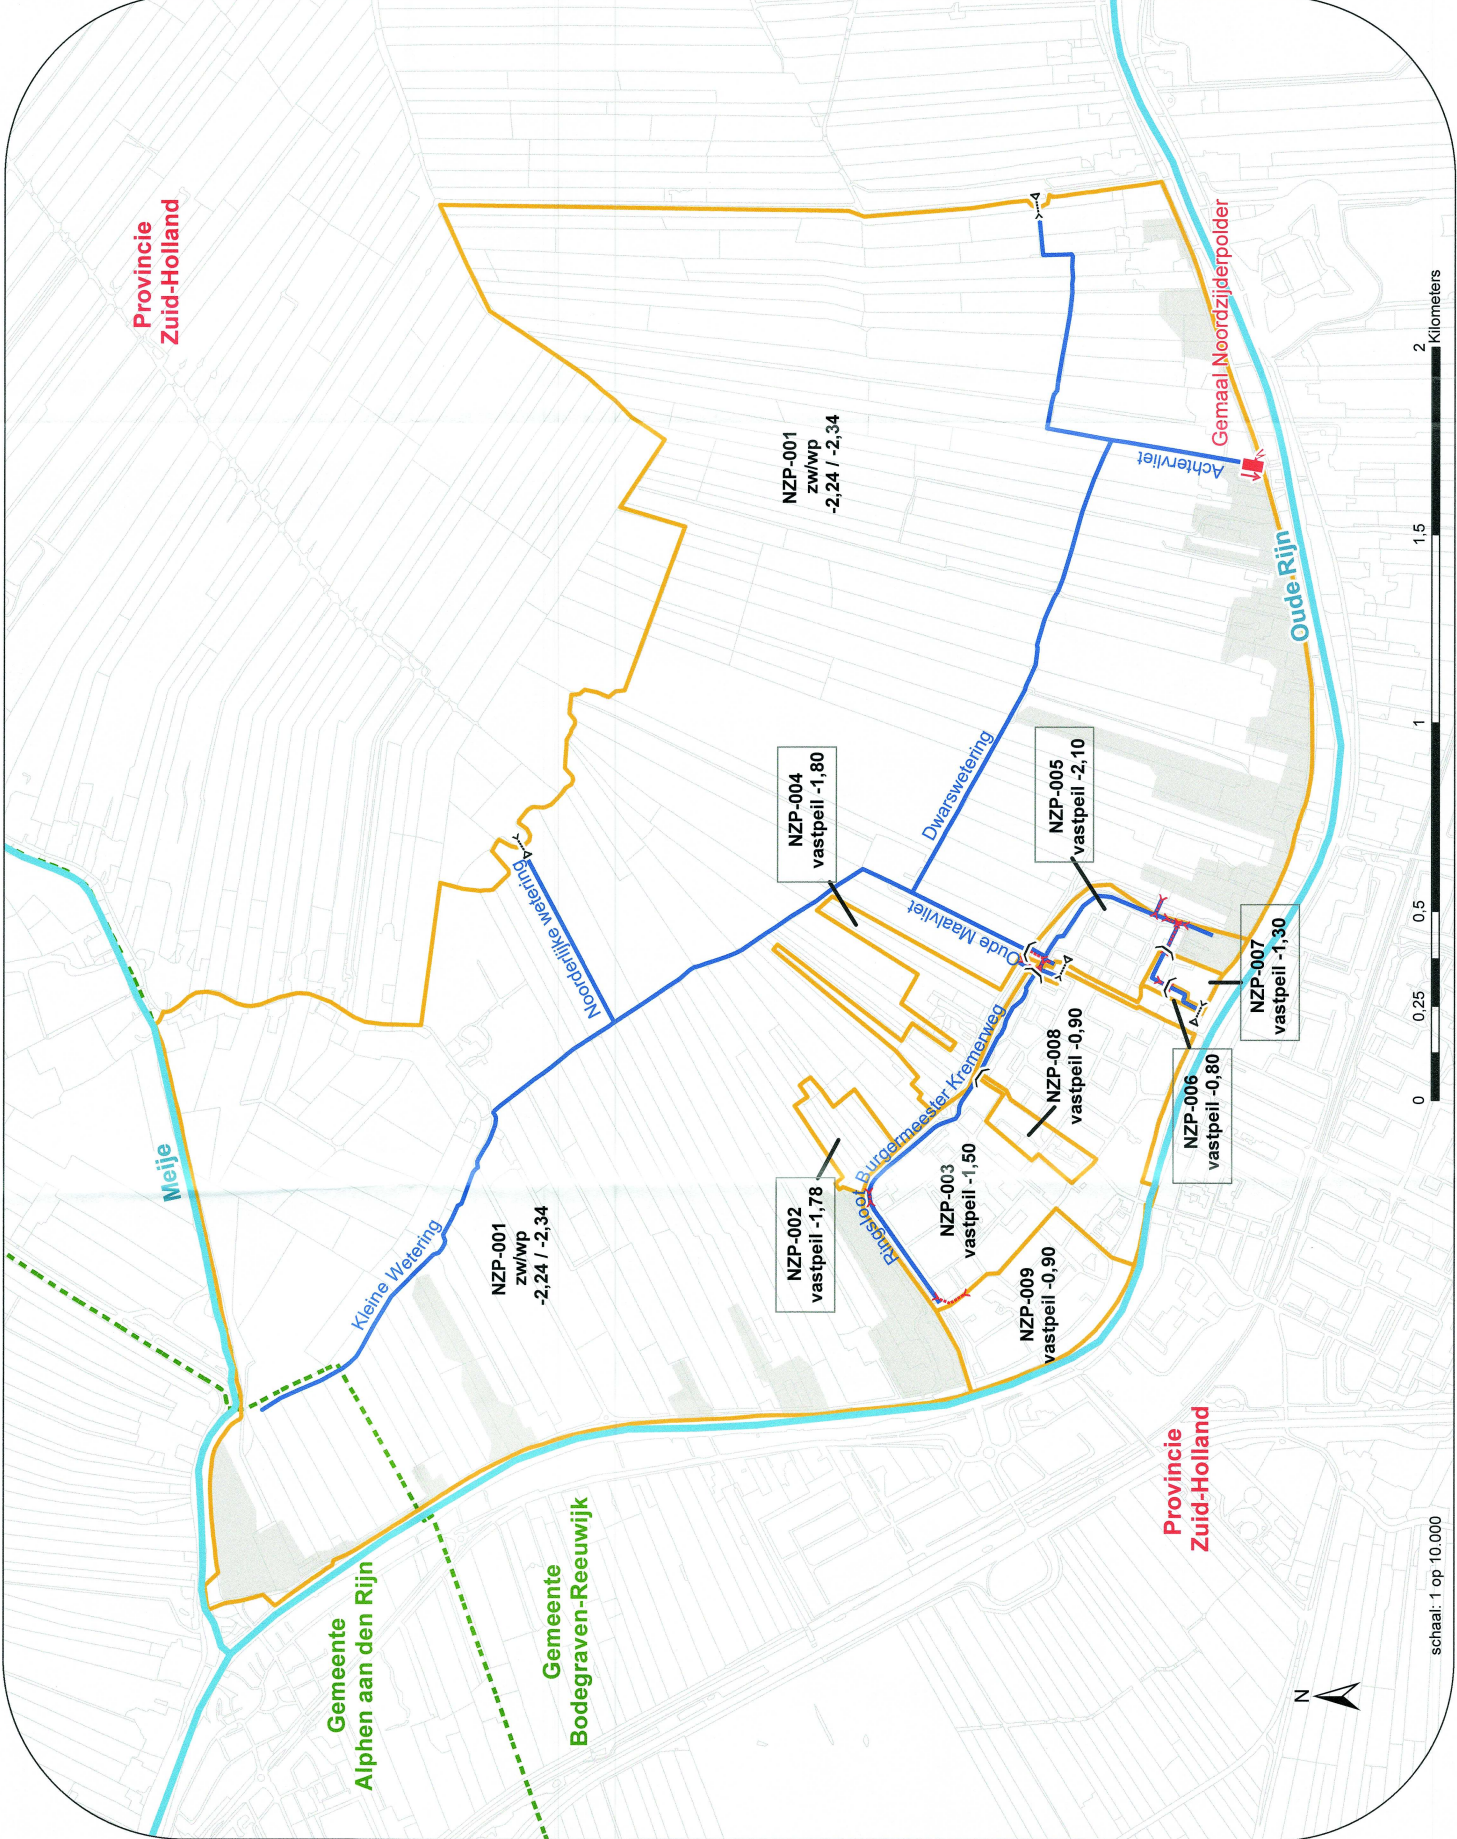

schaal: 1 op 10.000

0 0,25 0,5 1 1,5 2 Kilometers

18 september 2017