



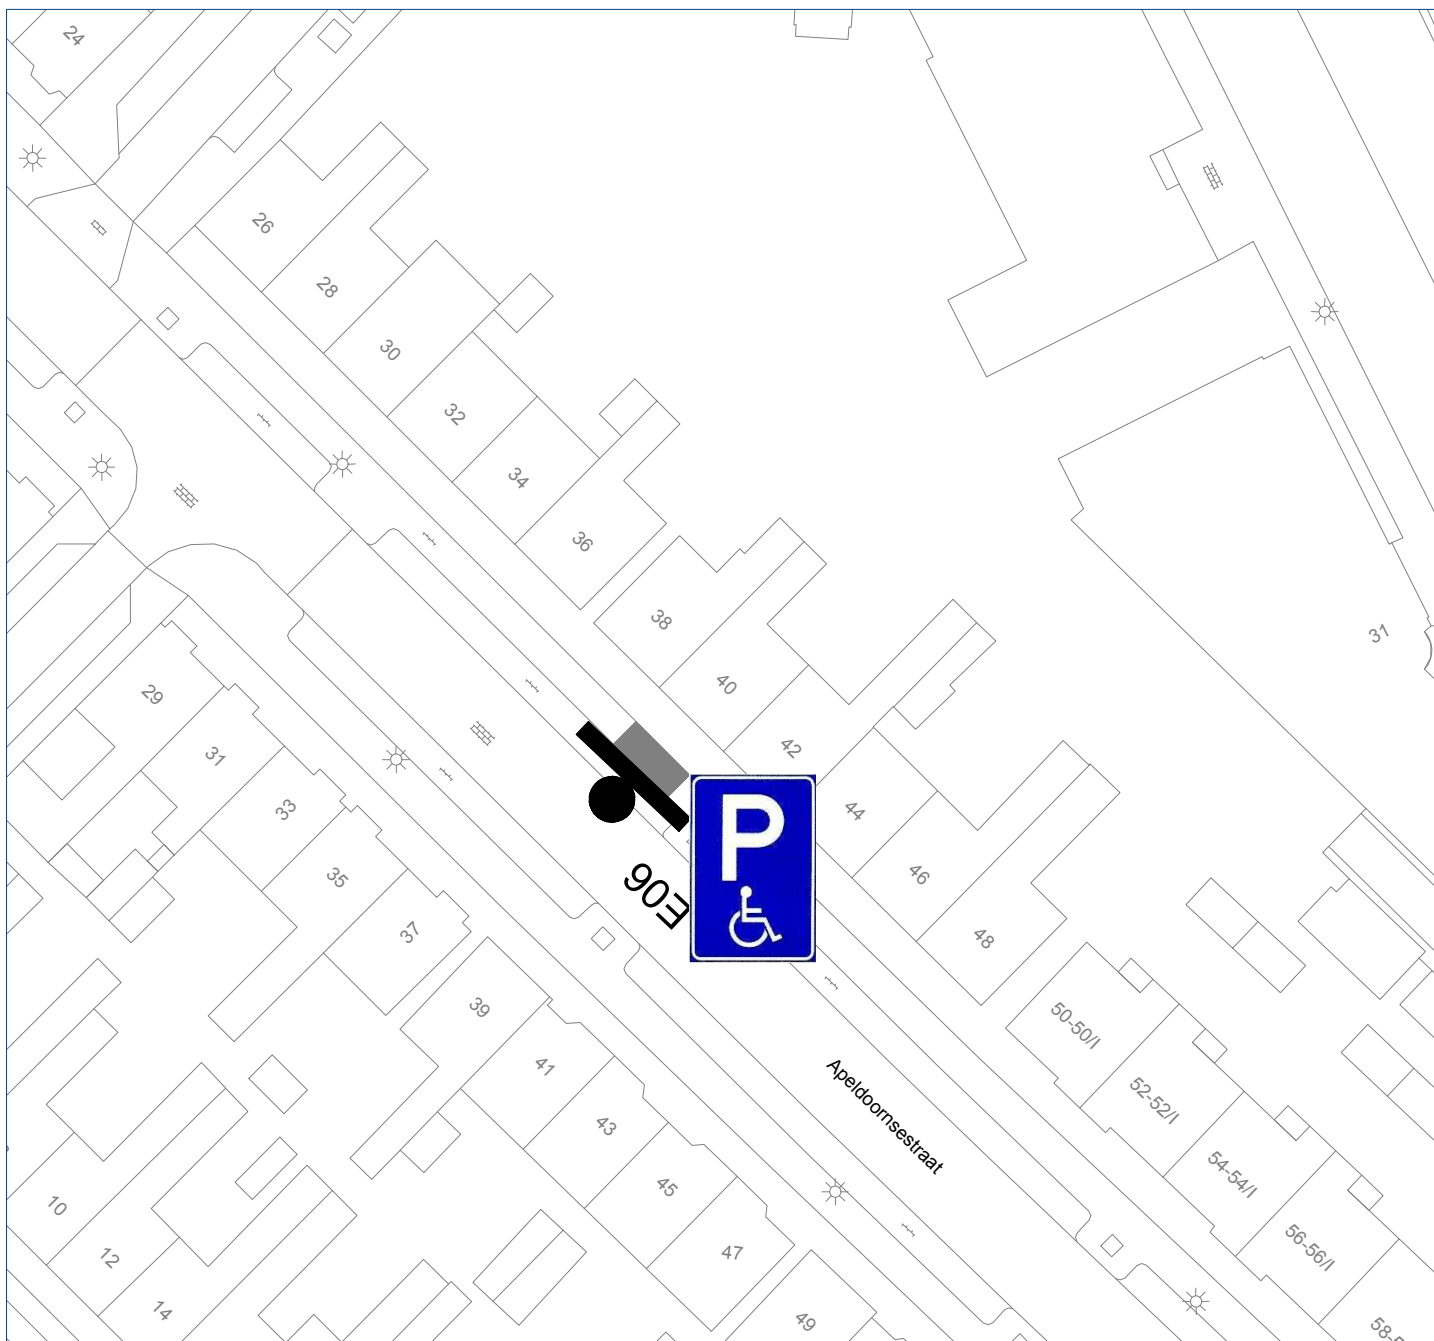

Verklaring

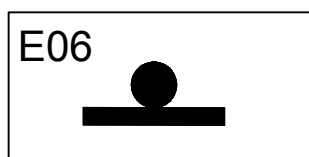

Te plaatsen bord
(Gehandicaptenparkeerplaats)



Kampen®

Gemeente Kampen

Apeldoornsestraat 40

Status:

DEFINITIEF

layout :
schaal : 1: 500
getekend : DY
datum : 16-02-2017
tekeningnr : G-04-334399

Rev:

Rev.: