


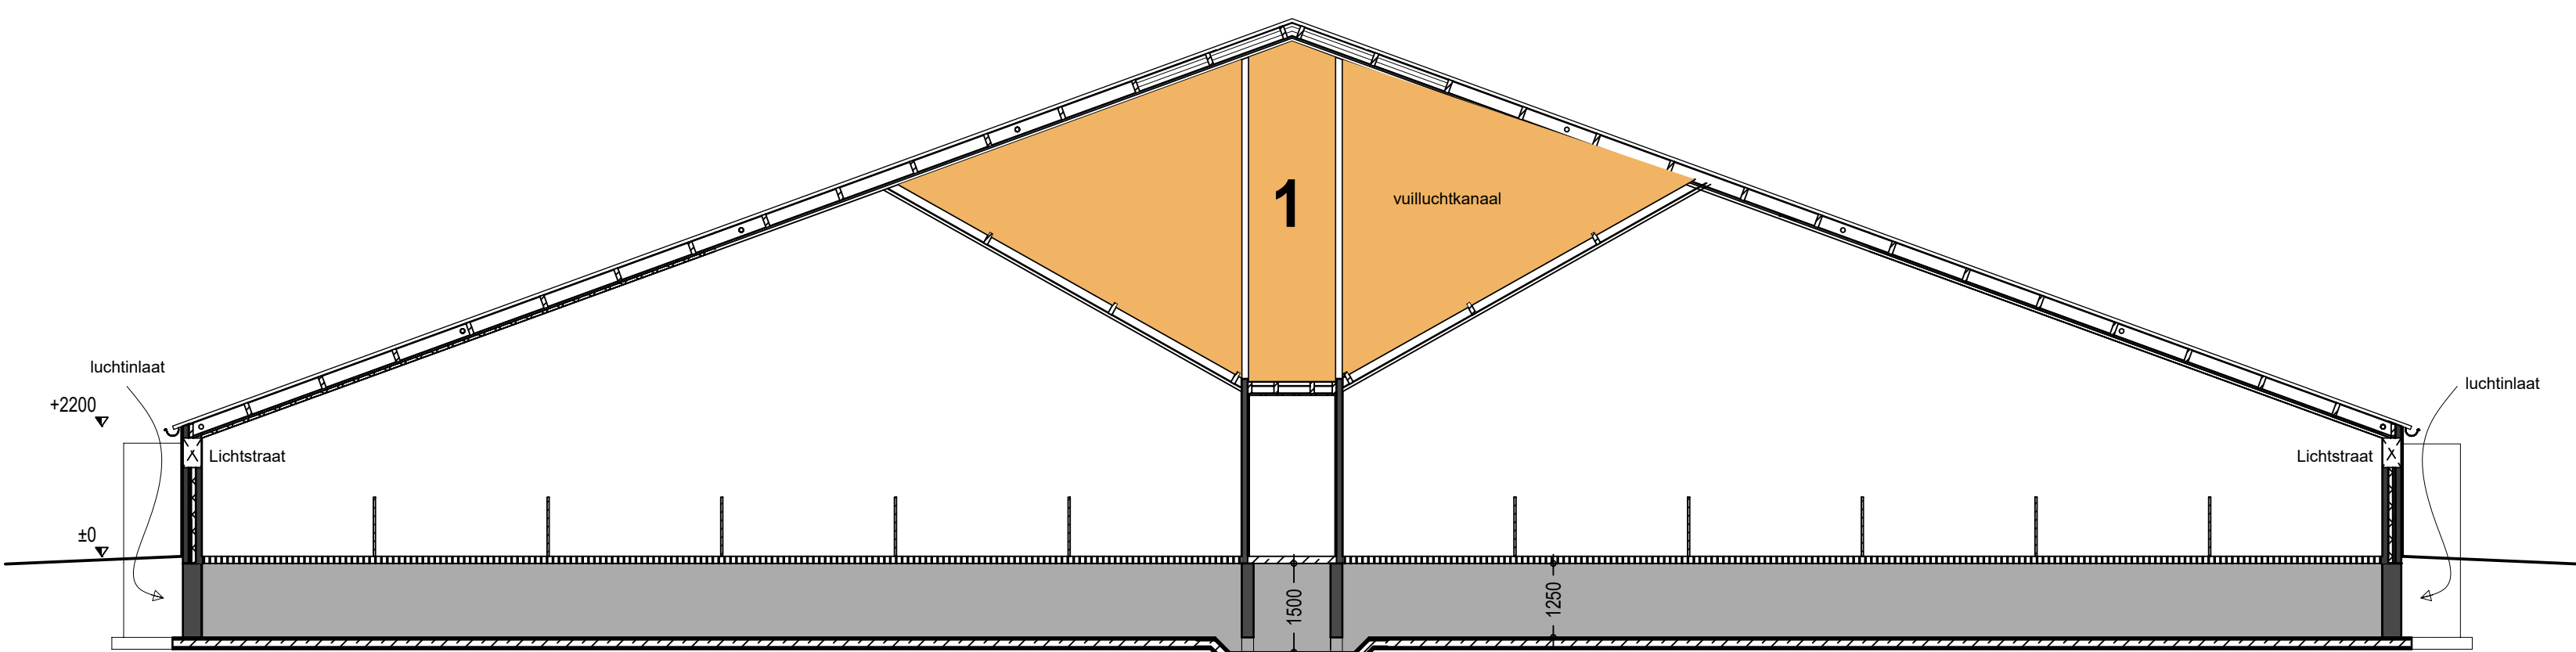
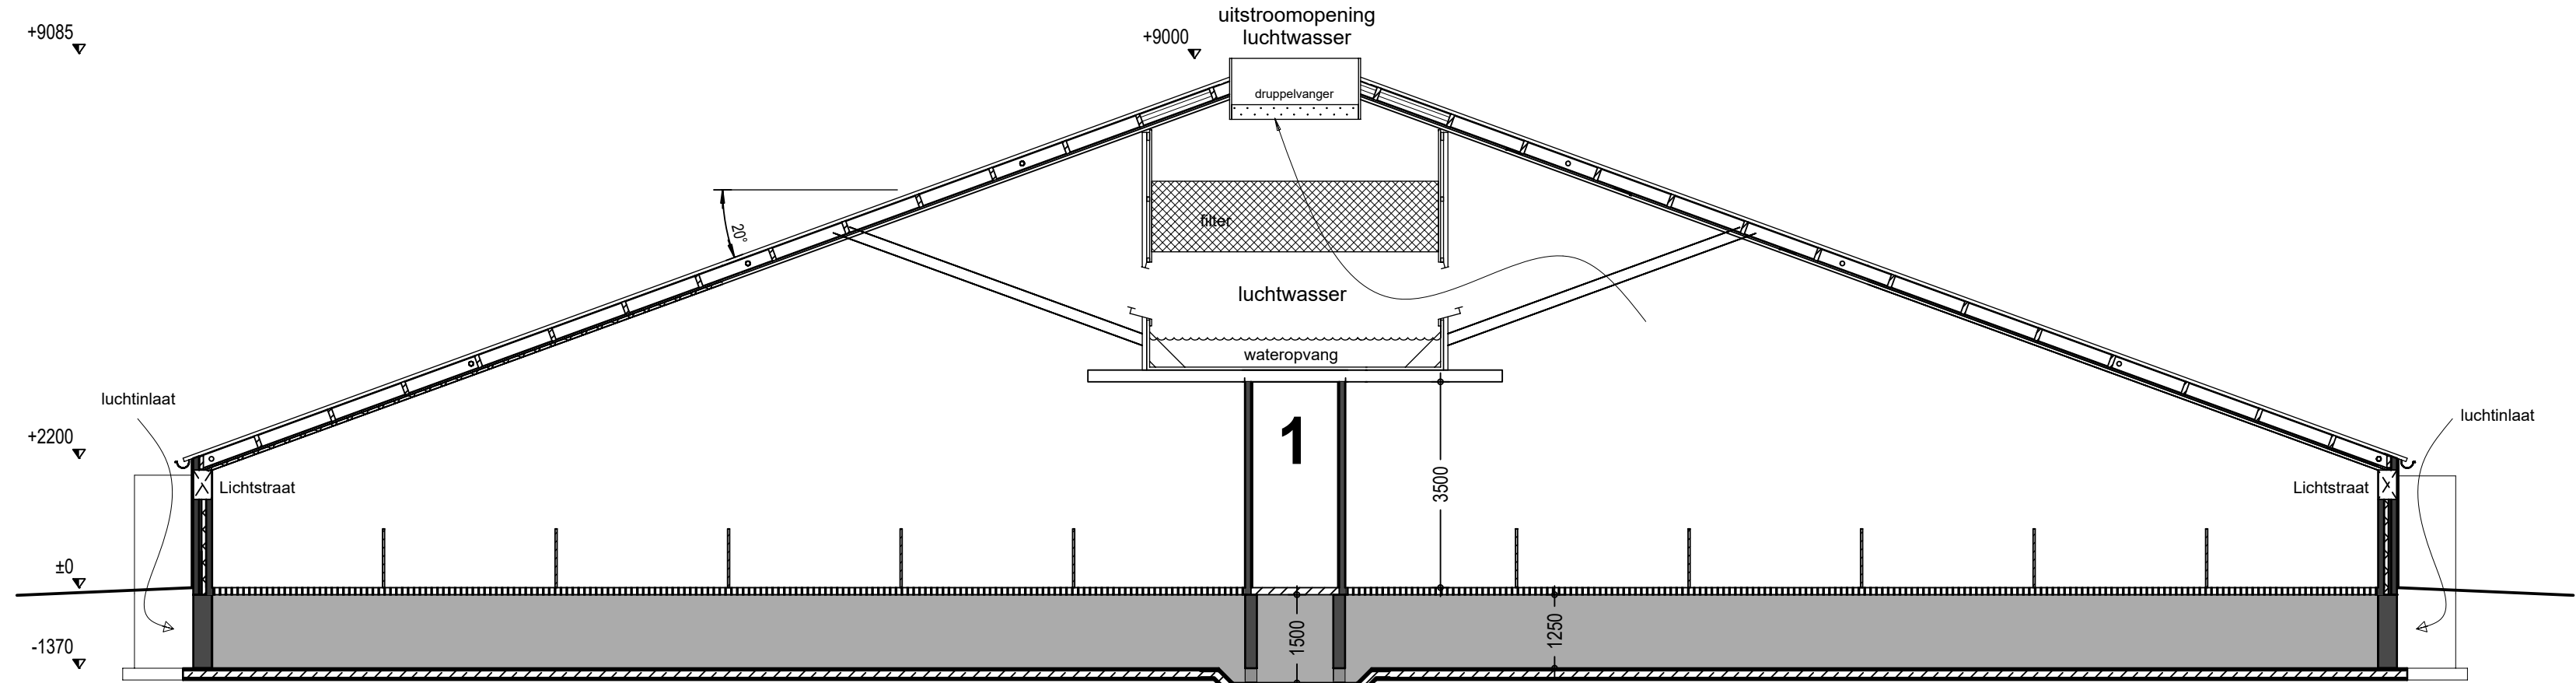


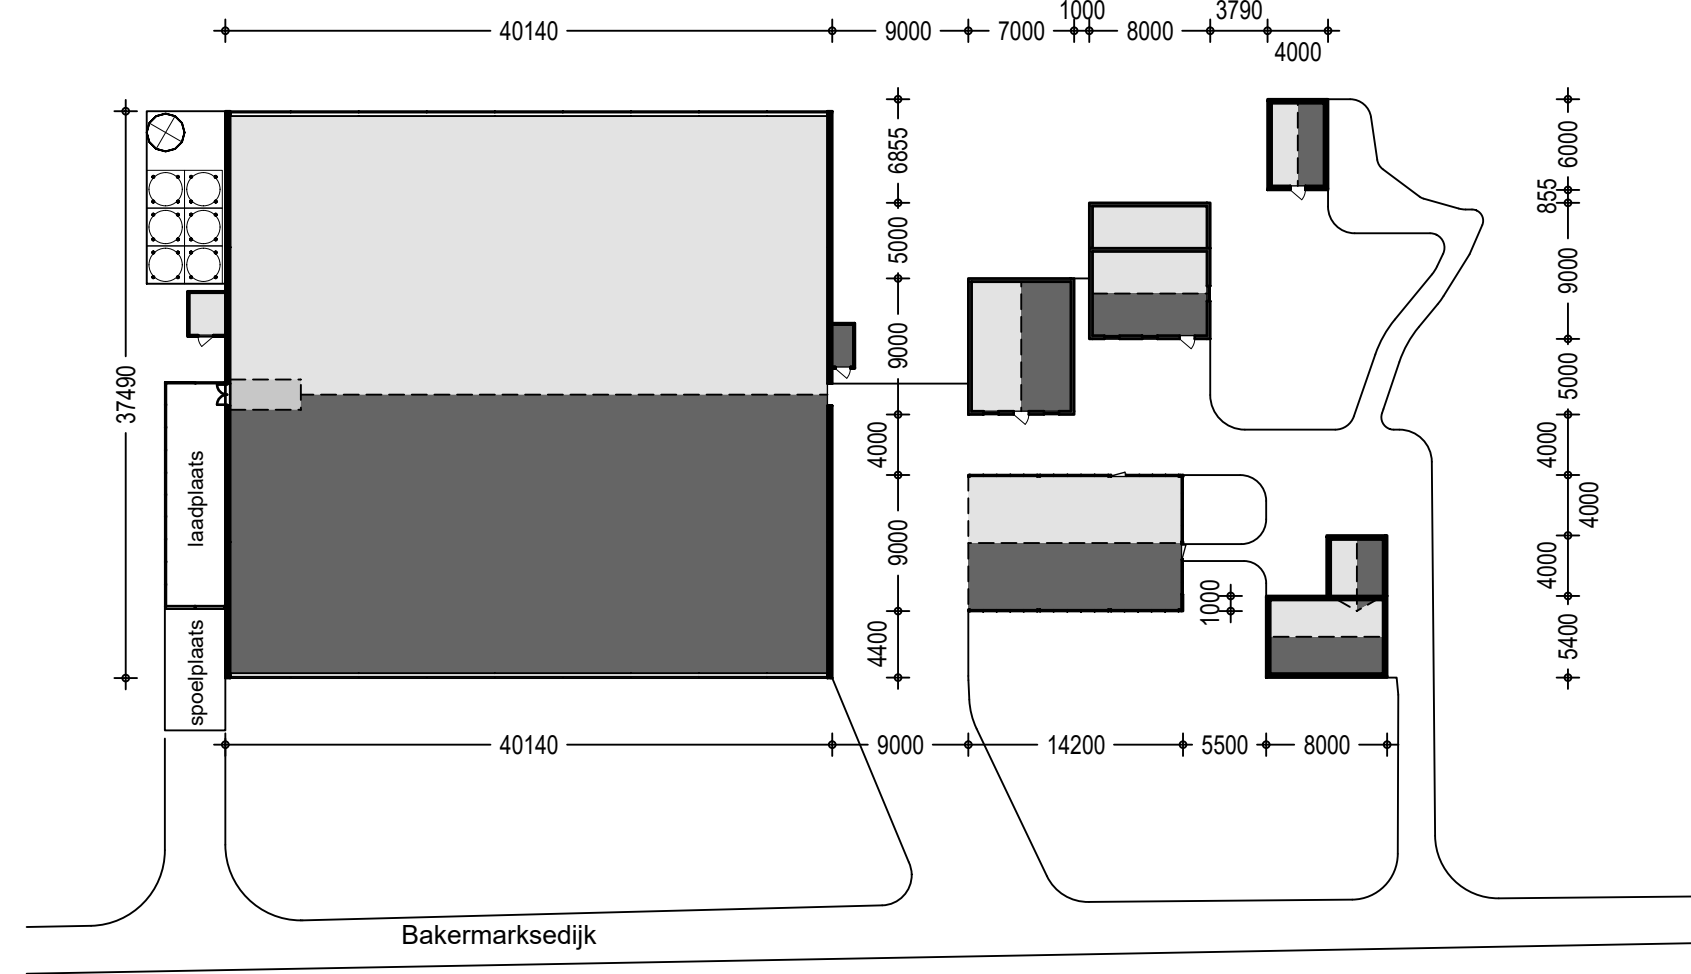


Doorsnede AA

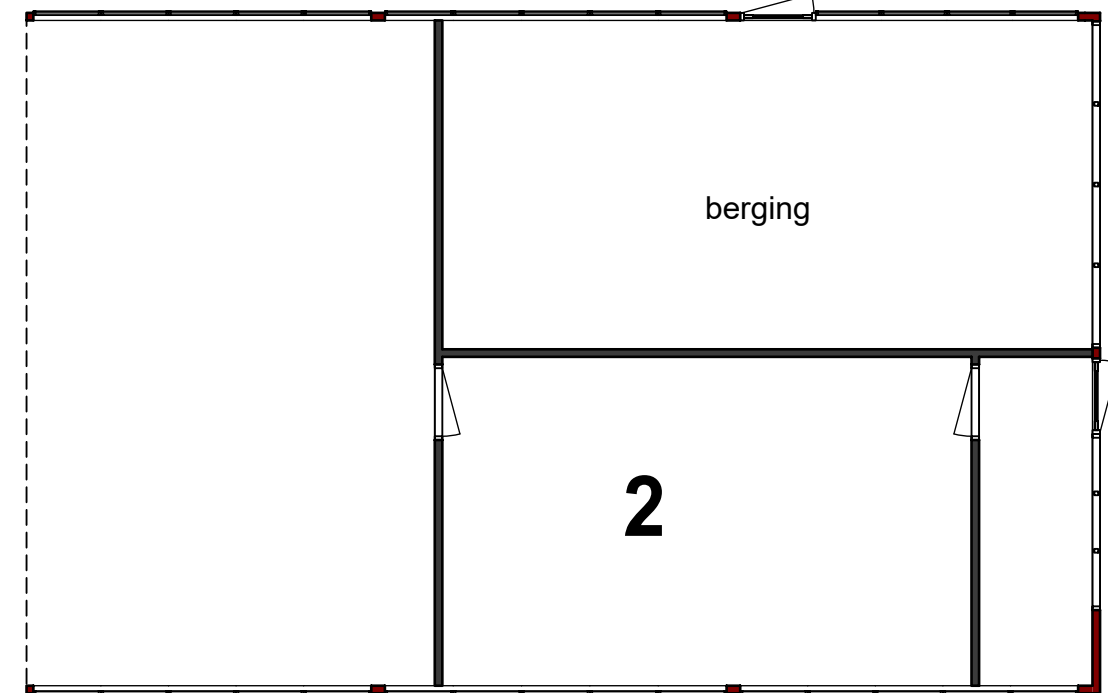

Doorsnede BB

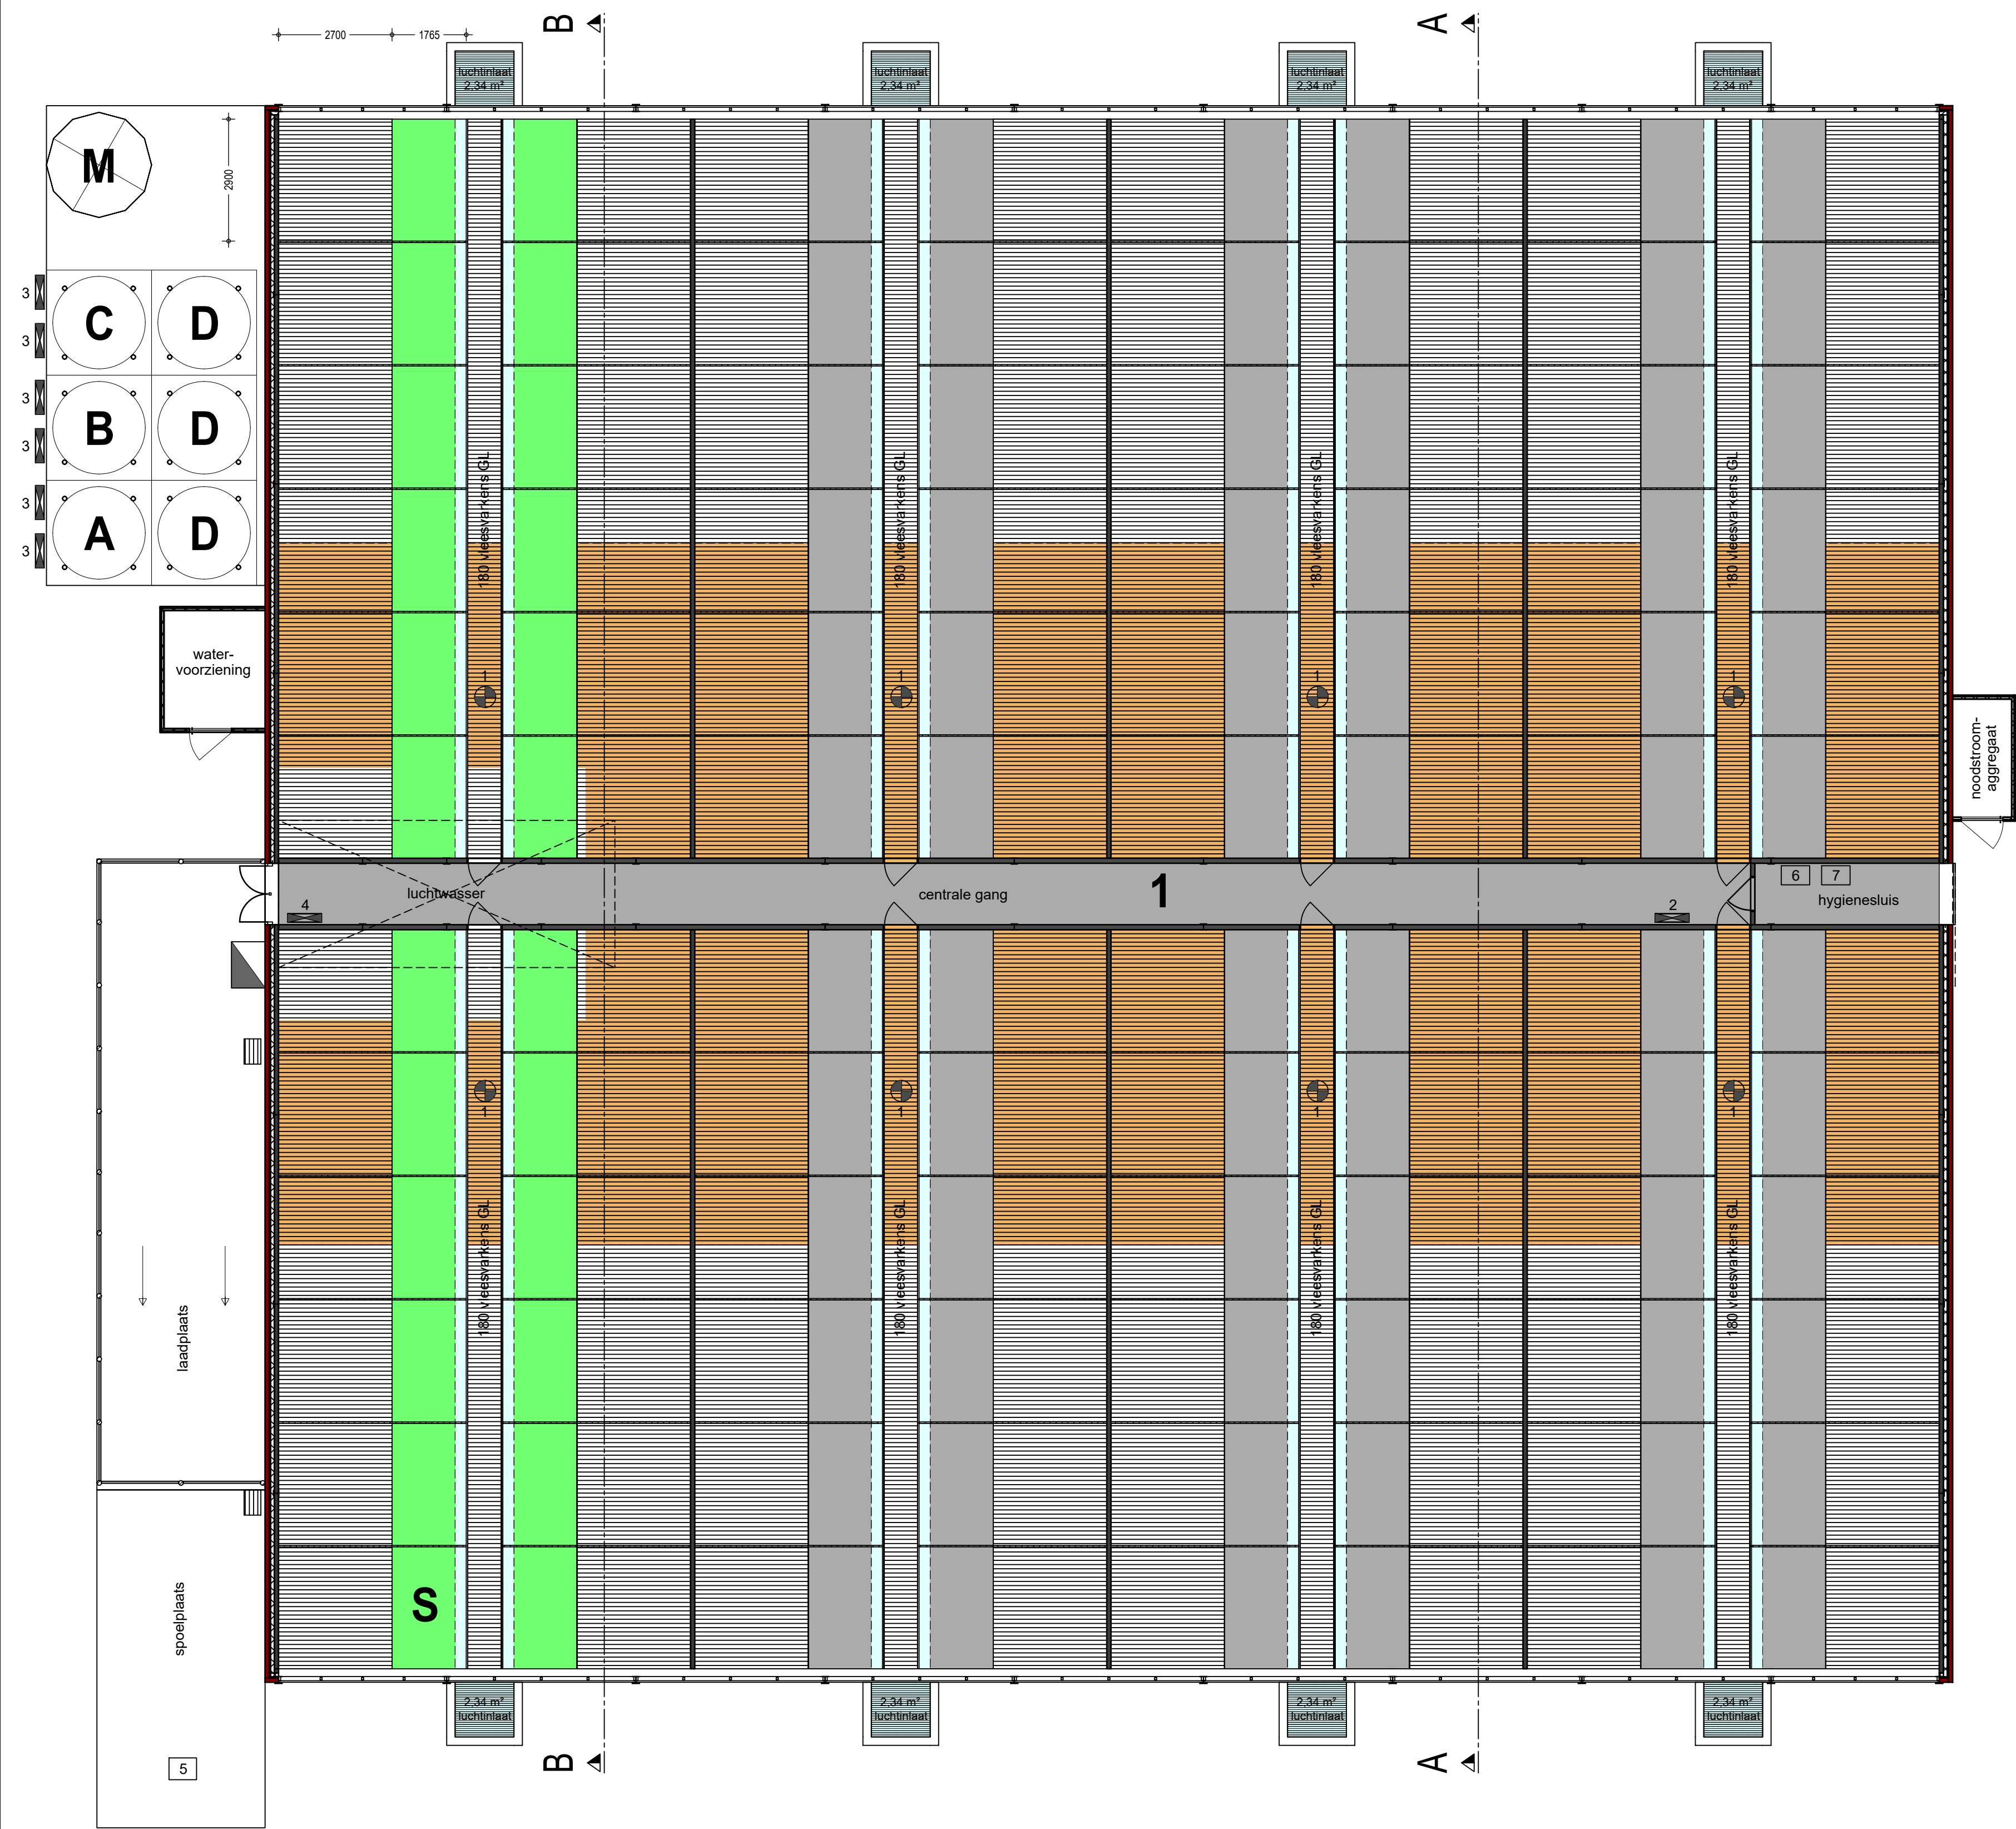

Situatie 1:500

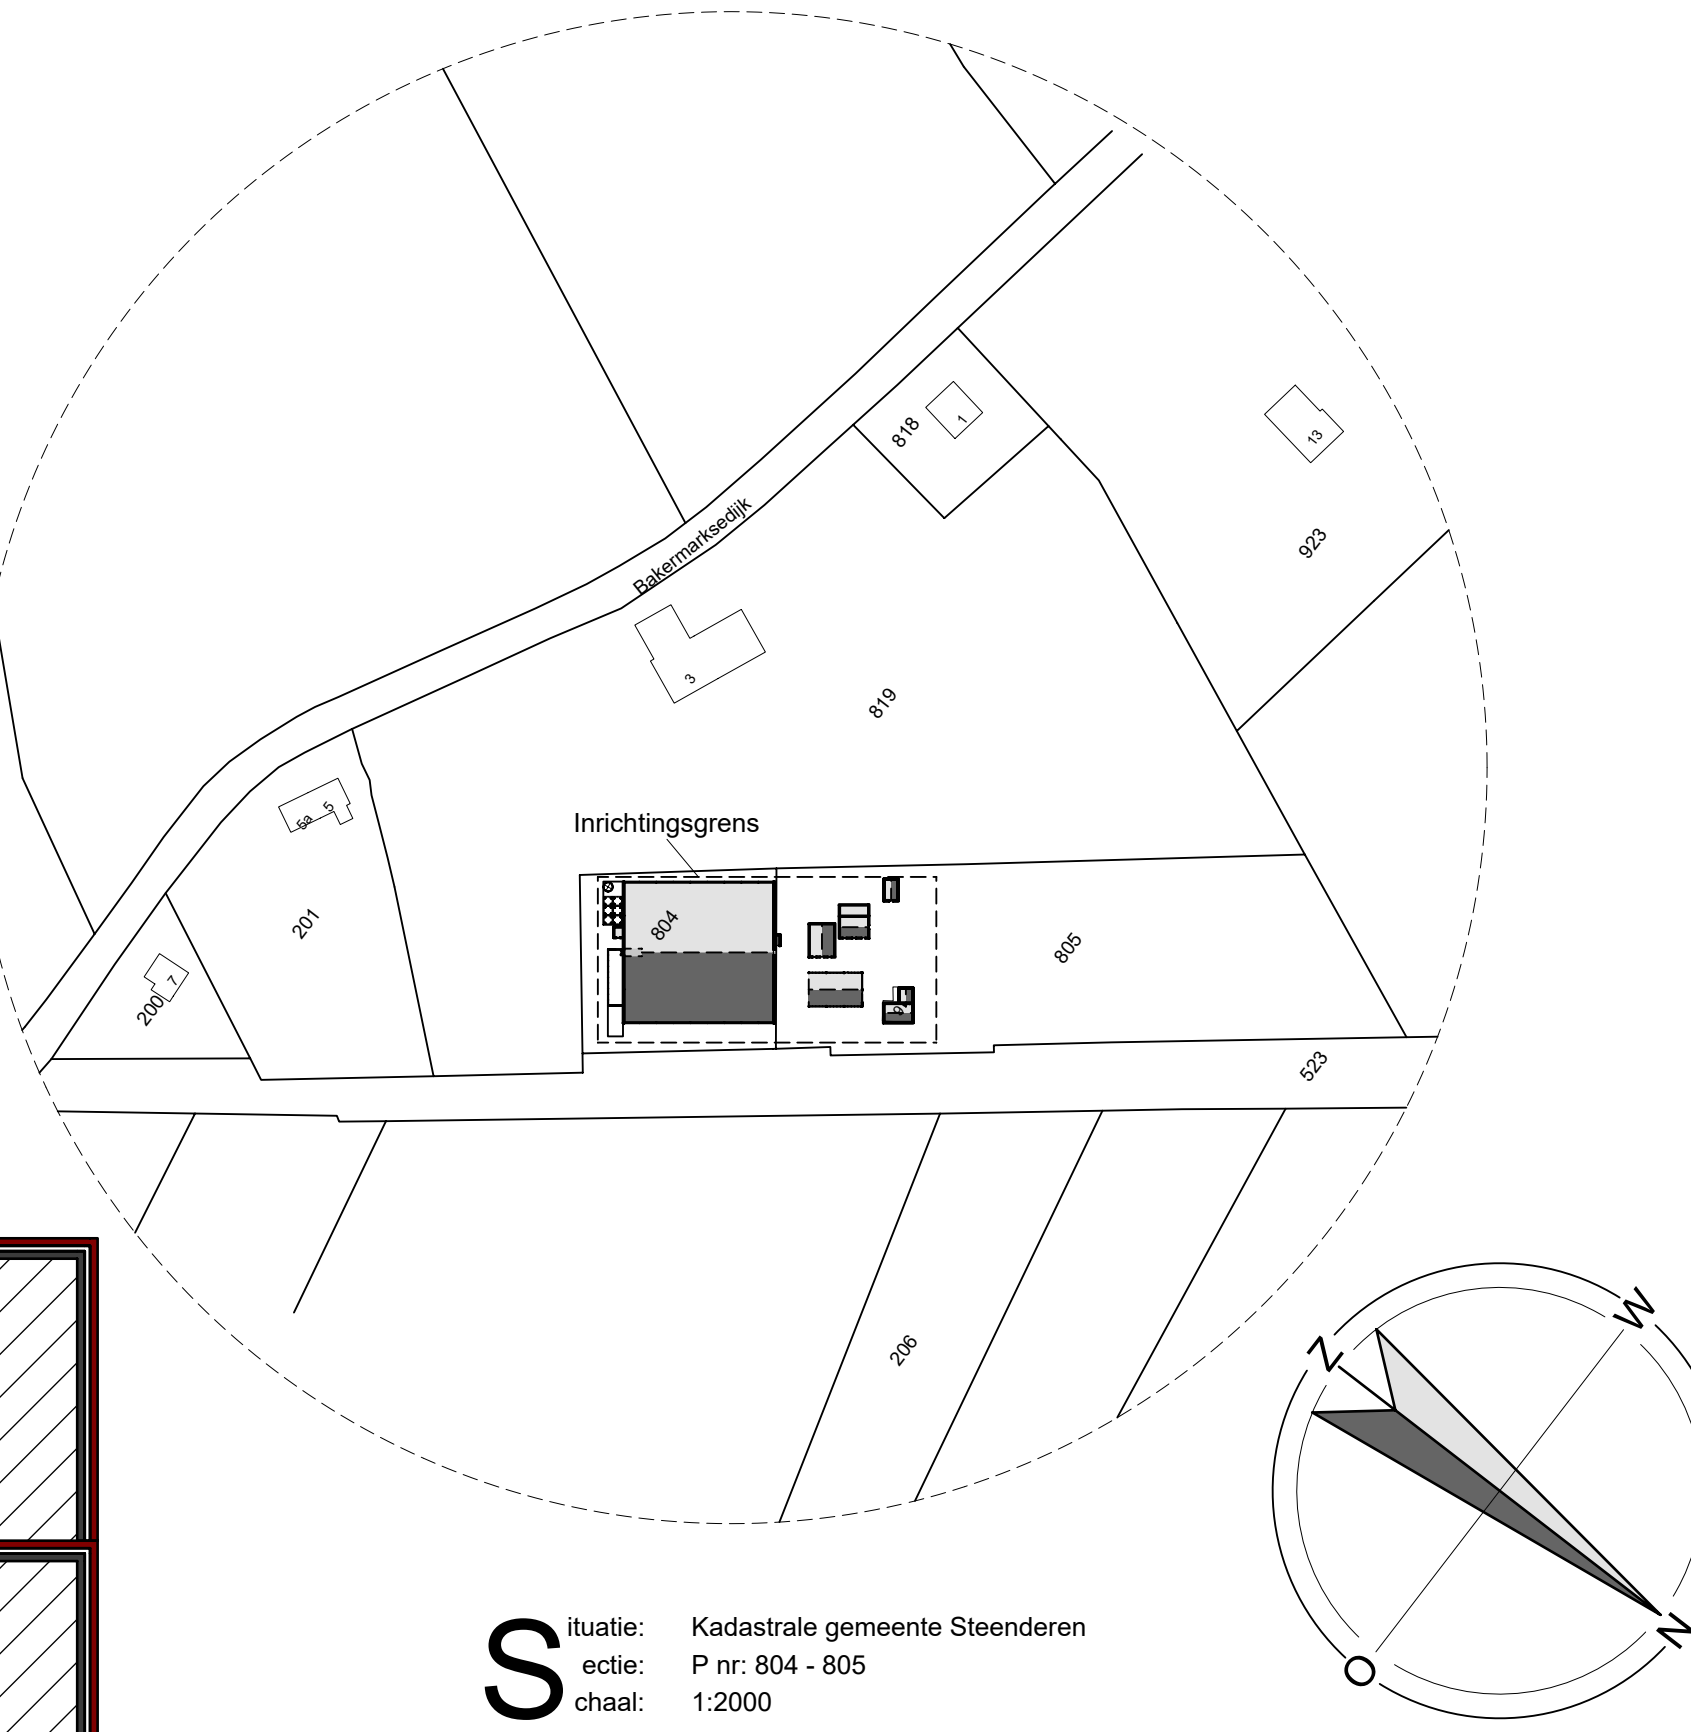

Gebouw / Afdeling: 1	
functie	: vleesvarkensstal
dak	: golfplaten
wanden	: baksteen en hout
vloer	: beton
ventilatie	: 6x Ø92 & 1,1 KW = 6,6 KW lucht
drijfmesk.inh.	: 1370 m³
aantal lgpl.	: 1440 vleesvarkens GL
groen label nr.	: BWL 2010.02.V2

Gebouw / Afdeling: 2	
functie	: berging
dak	: sandwichpaneel (dakpan)
wanden	: baksteen
vloer	: beton
ventilatie	: natuurlijke ventilatie
drijfmesk.inh.	: n.v.t.
aantal lgpl.	: n.v.t.


Gebouw / Afdeling: 3	
functie	: berging
dak	: golfplaten
wanden	: baksteen
vloer	: beton
ventilatie	: natuurlijke ventilatie
drijfmesk.inh.	: n.v.t.
aantal lgpl.	: n.v.t.

Gebouw / Afdeling: 4	
functie	: berging
dak	: golfplaten
wanden	: baksteen
vloer	: beton
ventilatie	: natuurlijke ventilatie
drijfmesk.inh.	: n.v.t.
aantal lgpl.	: n.v.t.

Gebouw / Afdeling: 5	
functie	: berging
dak	: golfplaten
wanden	: baksteen
vloer	: beton
ventilatie	: natuurlijke ventilatie
drijfmesk.inh.	: n.v.t.
aantal lgpl.	: n.v.t.

renvooi		KW	KW
		plst	totaal
1	Meetventilator 8 stuks	0,09	0,72
2	Voermachine		3
3	Vijzel 6 stuks	0,75	4,5
4	Pompen luchtwasser		3
5	Spoeiplaats		
6	Opslag reinigingsmiddelen		
7	Opslag medicijnen		
Brandblussers 1 stuks			
A	Voedersilo (polyester) 6 ton		
B	Voedersilo (polyester) 8 ton		
C	Voedersilo (polyester) 10 ton		
D	Voedersilo (polyester) 14 ton (3 stuks)		
M	Kegelmenger		
S	Spulwater opslag in kelder 115 m³		

Dieraantallen per stal			
stal nr.	Diercategorie	Code	Rav code
1	Vleesvarkens	GL	D3.2.15.4.2
2	Berging		
3	Berging		
4	Berging		
5	Berging		
Totale kelderinhoud v/h bedrijf: 1370 m³		Aantal	m³
		1440	1370

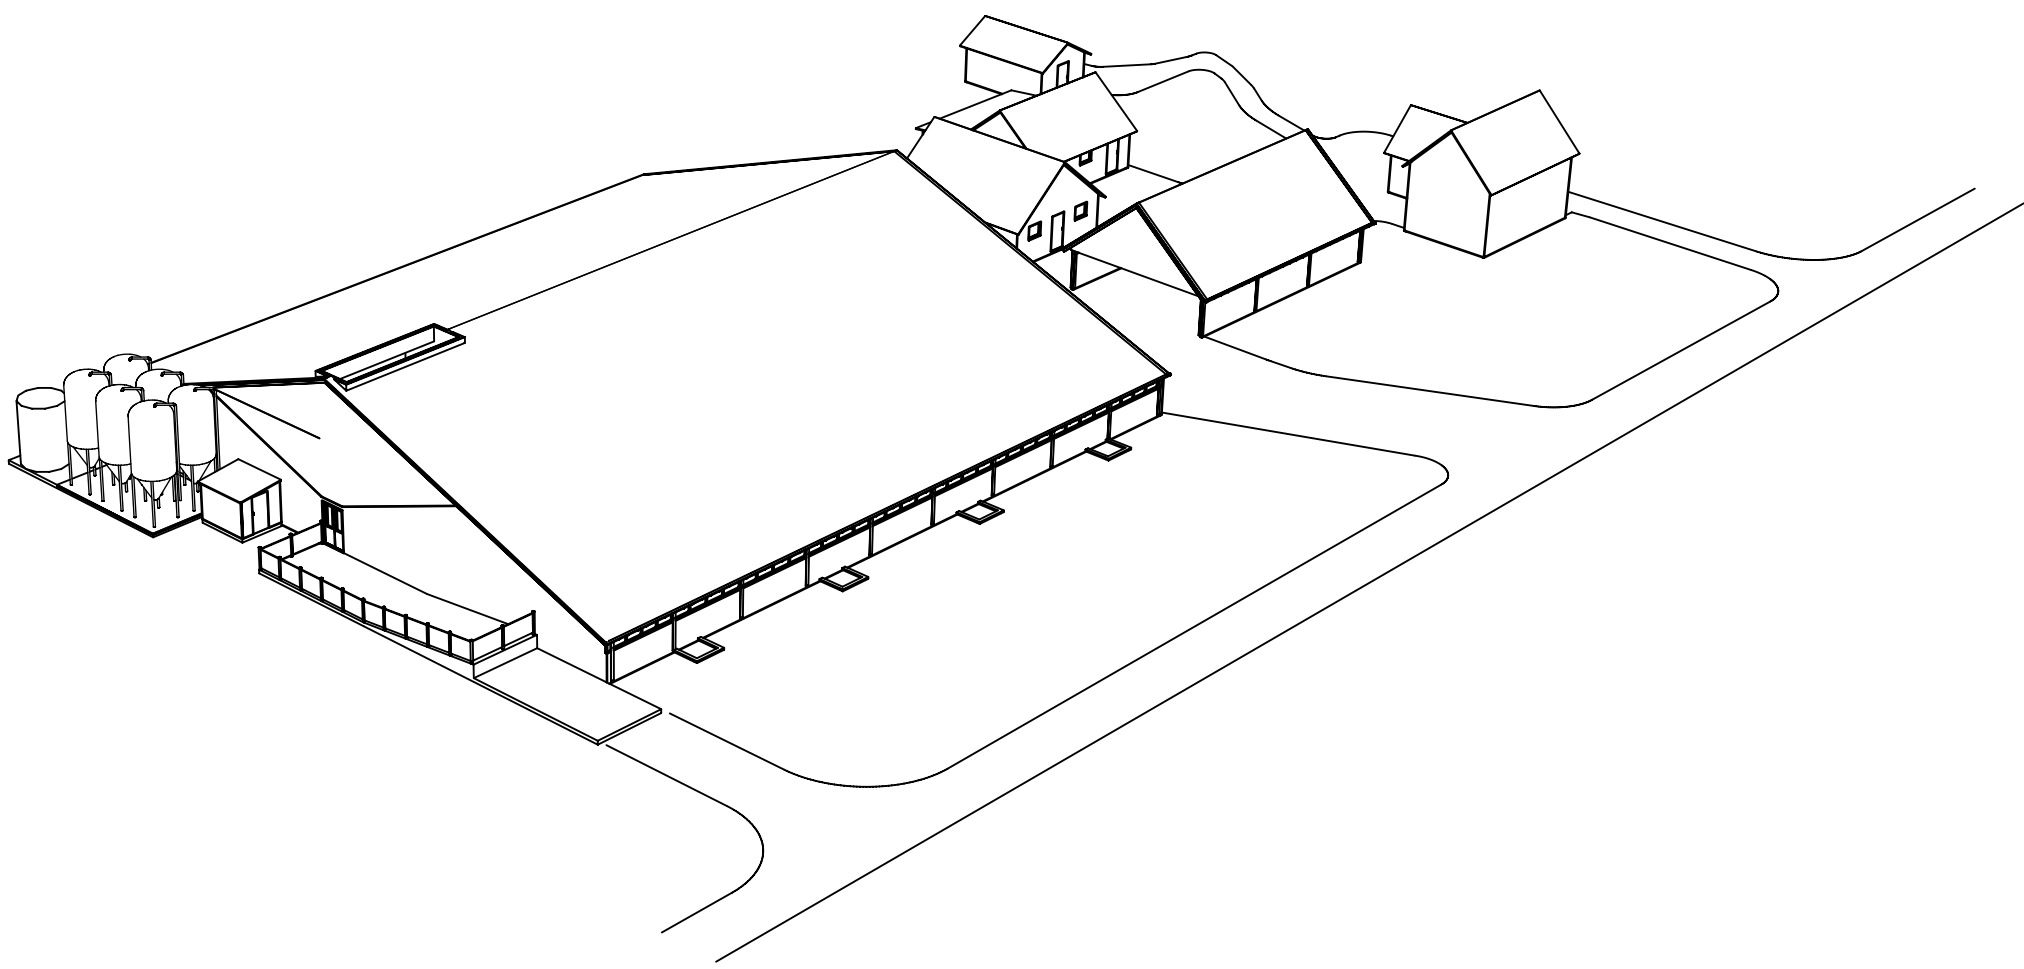

Betreft:	Melding activiteitenbesluit
Opdrachtgever/ aanvrager:	Dhr. M. Sessink Moatweg 6 7255 KK Hengelo 0575 - 462127 06 - 12318332 mjm.sessink@hetnet.n
Locatie:	Barkermarksedijk 9a 7223 KJ Baak
Projectnr.:	2014-073
Tekeningnr.:	MV
Schaal:	1:100
Formaat:	841 x 1050
Getekend:	MH
Datum:	16-06-2014
Datum gewijzigd:	24-06-2014
	30-10-2015
	12-11-2015
	09-06-2017



Pit bouwadvies
Voslaan 7
7156 MN Beltrum
0544 - 725925
info@pitbouwadvies.nl
www.pitbouwadvies.nl



ForFarmers FarmConsult
Voslaan 7
7156 MN Beltrum
0544 - 725925
info@pitbouwadvies.nl
www.pitbouwadvies.nl

Specialist bedrijfsontwikkeling:
Henk Radstaak
0573 288885
06 22373472
henk.radstaak@forfarmers.eu